




PŮDORYS

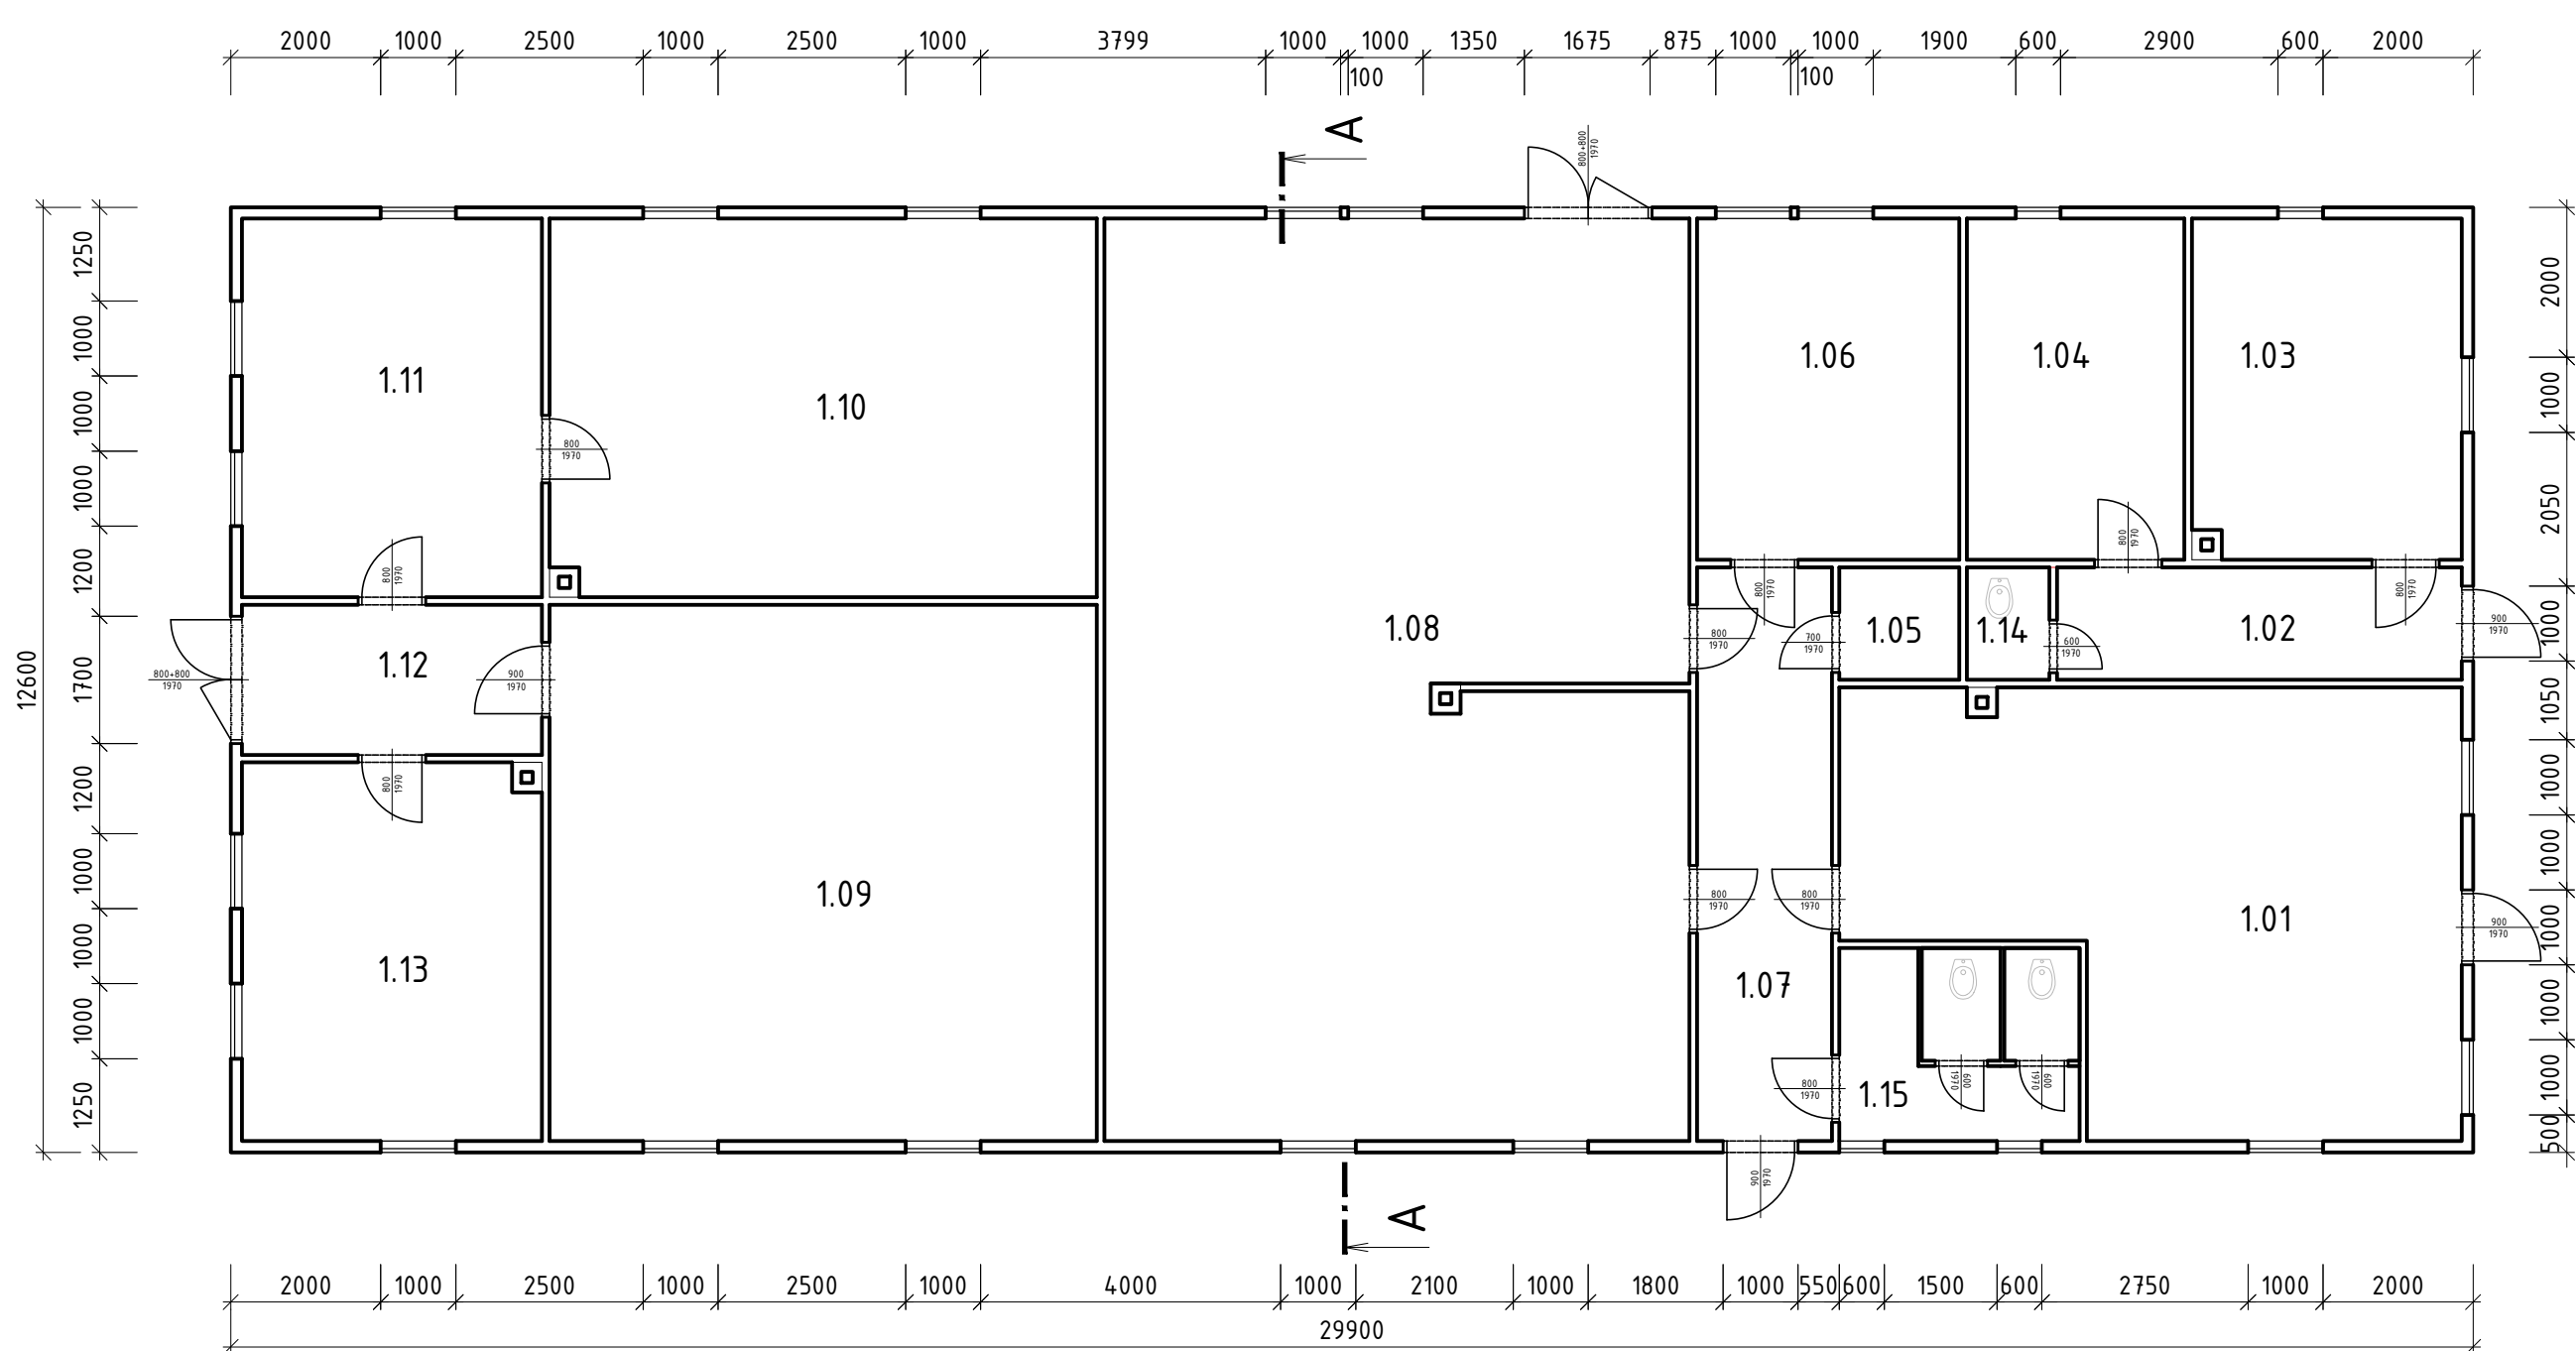


ŘEZ A-A

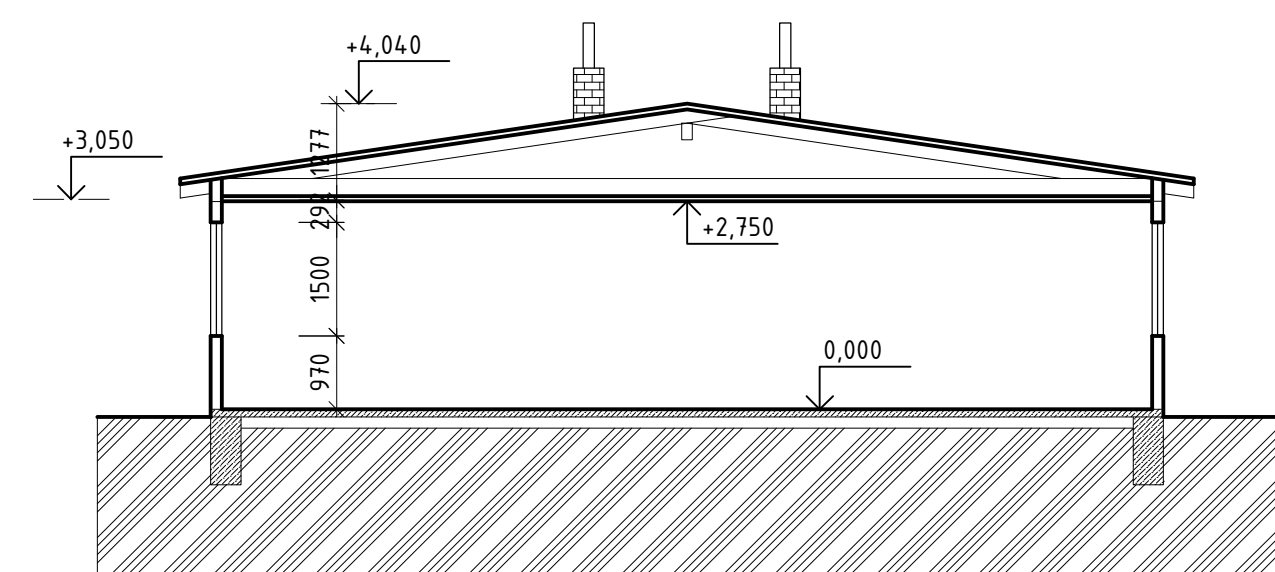


POHLED SEVEROVÝCHODNÍ

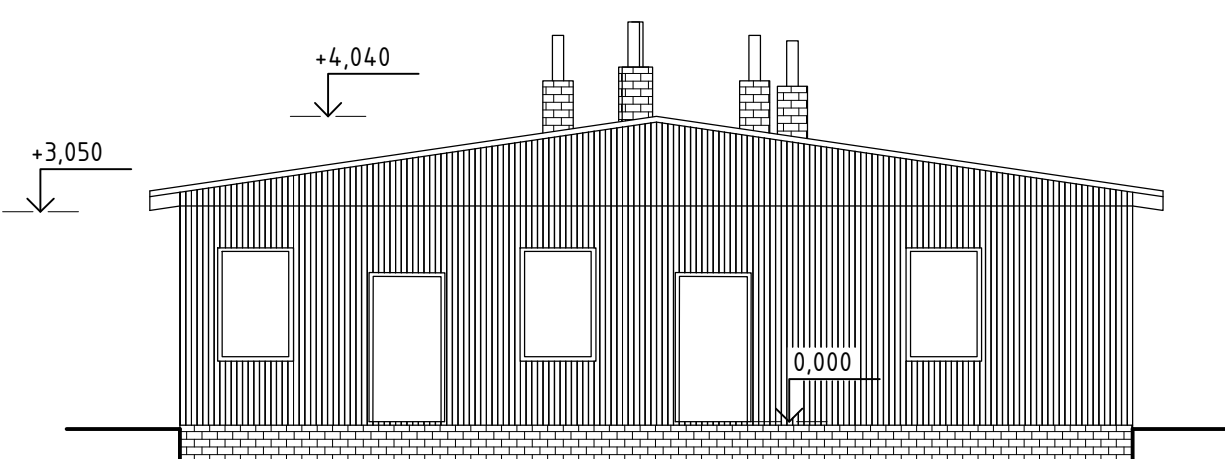

POHLED SEVEROZÁPADNÍ

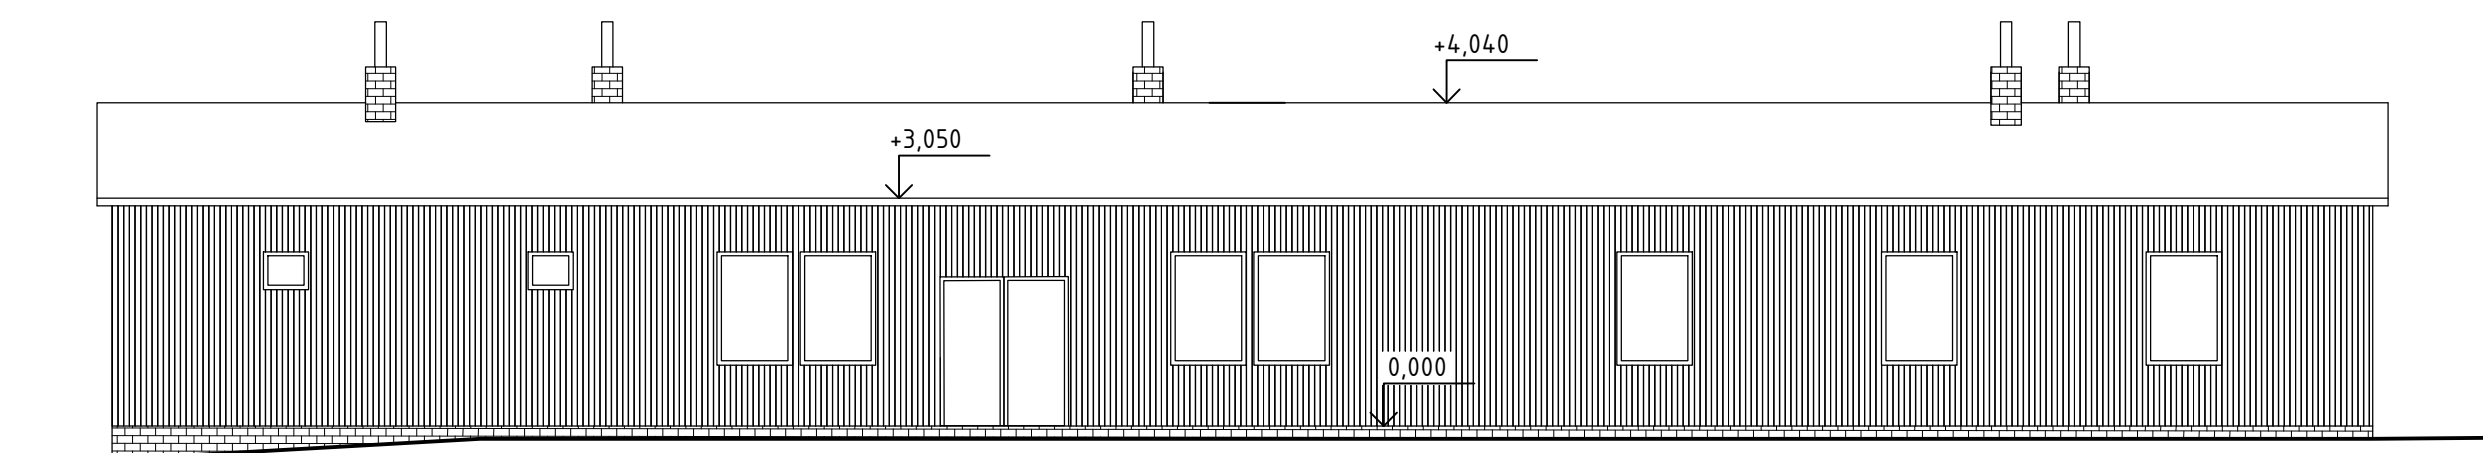

POHLED JIHOVÝCHODNÍ

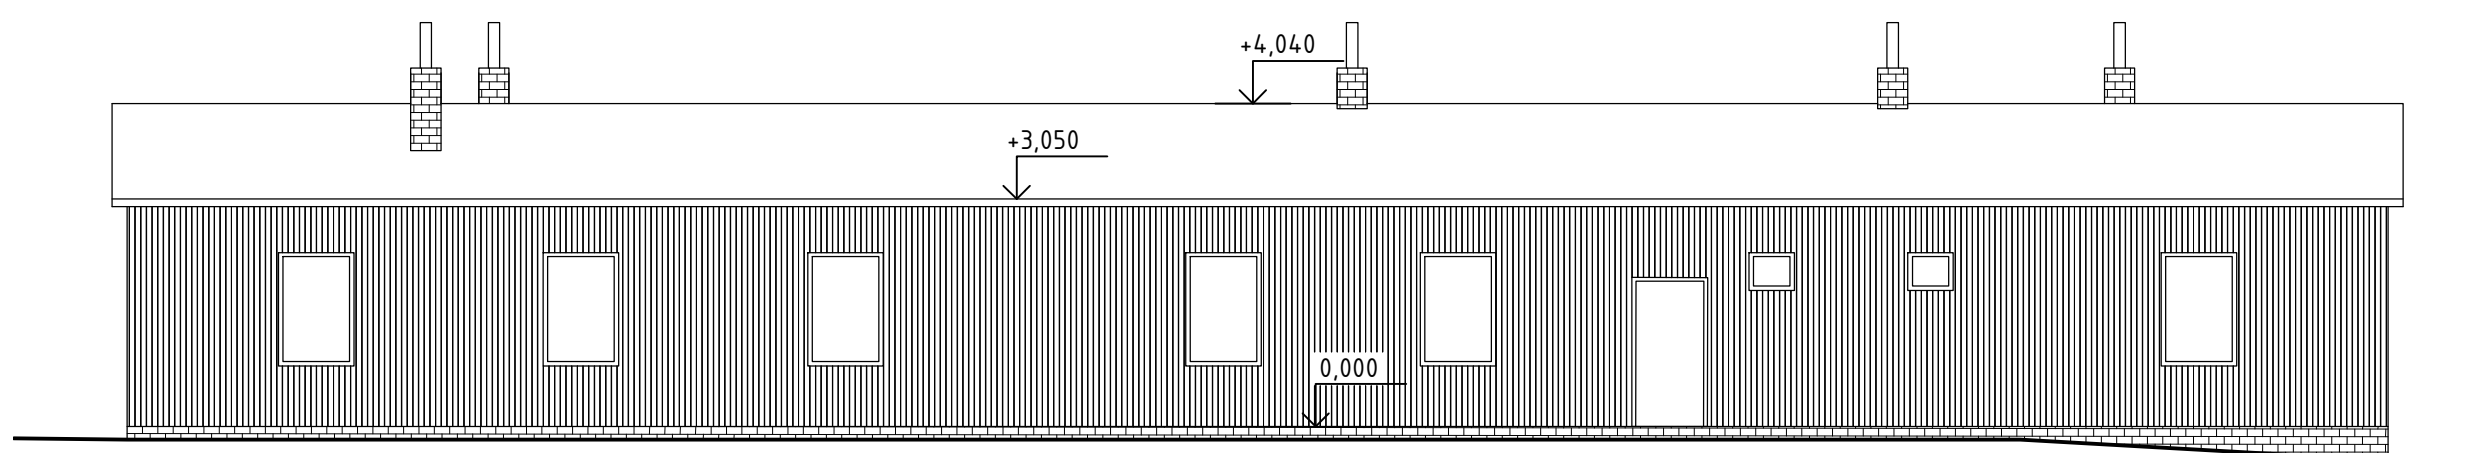

POHLED




LEGENDA MÍSTNOSTÍ						
Č.M.	NÁZEV MÍSTNOSTI	PLOCHA M <sup>2</sup>	VÝŠKA MÍSTNOSTI	PODLAHA	STĚNA/STROP	POZNÁMKA
1.01	DÍLNA	47,00	2,75	BETON. MAZANINA		
1.02	CHODBA	11,00	2,75	PVC		
1.03	ŠATNA	16,00	2,75	PVC		
1.04	UMÝVÁRNA	13,00	2,75	PVC		
1.05	UMÝVÁRNA	4,00	2,75	PVC		
1.06	SKLAD	16,00	2,75	BETON. MAZANINA		
1.07	CHODBA	16,00	2,75	PVC		
1.08	DÍLNA	96,00	2,75	BETON. MAZANINA		
1.09	SEMINÁRNÍ MÍSTNOST	38,00	2,75	PVC		
1.10	SEMINÁRNÍ MÍSTNOST	25,00	2,75	PVC		
1.11	SEMINÁRNÍ MÍSTNOST	18,00	2,75	PVC		
1.12	CHODBA	8,00	2,75	PVC		
1.13	KANCELÁŘ	19,00	2,75	PVC		
1.14	WC	4,00	2,75	PVC		
1.15	WC	7,00	2,75	PVC		

## LEGENDA MATERIÁLŮ


-  ZDĚNÉ/DŘEVĚNÉ KONSTRUKCE  
 BETONOVÉ KONSTRUKCE

## POZNÁMKY

- Základy objektu na betonových pasech.
- Svislé konstrukce jsou částečně dřevěné částečně zděné z cihel plných pálených.
- Zastřešení sedlovou střechou s živičnou krytinou. Konstrukce krovu dřevěná.
- Obklad fasády dřevěný.
- Podhledy a obklady stěn sololitovými deskami, částečně provedeny vápenné omítky
- Podlahy - betonová mazanina, PVC.
- Vyplně otvorů - dřevěná jednoduchá okna a dřevěné dveře.
- Elektroinstalace - vedená po povrchu.
- Vytápění - akumulátora kama.
- Zdravotní technika - keramické zařizovací předměty, kanalizace napojena na jímku.
- Plyn - ne.
- Výskyt azbestu - v kómech a pod elektrickými rozvodnicemi.

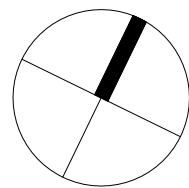

<b>Revize</b>					
<b>Číslo</b>	<b>Datum</b>	<b>Popis změny</b>	<b>Jméno</b>	<b>Podpis</b>	
-	-	-	-	-	

<b>Investor</b> STATUTÁRNÍ MĚSTO BRNO Dominikánské náměstí 196/1, 602 00 Brno	<b>Generální projektant</b> Architekt Ing.arch. Radoslav Novotný Zodpovědný projektant Ing. Petr Uhmann HIP / Vedoucí projektu Ing. Petr Uhmann Hlavní inženýr Arch.Design Ing. Jakub Kapsa Hlavní architekt Arch.Design Akad.arch. Jana Háyečková	<b>Arch.Design, s.r.o.</b> Sochova 23 616 00 Brno IČ: 251 64 314 +420 544 1429 911 www.archdesign.cz	
<b>Místo stavby</b> Pisárského 460/11 603 00 Brno-Pisársky Česká republika	<b>Projektant části PD</b> Zodpovědný projektant Ing. Miroslav Kasal Výpracoval Ing. Elena Ambrožová Kontroloval Ing. Jiří Stránský, Ph.D.	<b>Firma</b> ABC projekce a realizace Pisárského 460/11 IČ: Miro 227/14 BPA 00 Qumpack IČ: 293 85 504 www.abcprojekce.cz	
název stavby <b>ANTROPHOS SPORTOVNÍ A REKREAČNÍ AREÁL DEMOLICE STAVAJÍCÍHO AREÁLU A OBJEKTŮ</b> název části	zak.č. <b>B-20-084-000</b> číslo části	stupeň PD <b>DBP</b> datum	
<b>DOKUMENTACE OBJEKTŮ A TECHNIČKÝCH ZAŘÍZENÍ D.</b>		<b>02/2021</b>	
název dokumentu <b>SO 16 DÍLNÝ</b> název dokumentu <b>PŮDORYS 1NP, ŘEZ A-A, POHLEDY</b>	číslo výkresu <b>SO.16.01</b>	měřitko výkresu <b>1:100</b> číslo revize	číslo paré