


PŮDORYS 1NP, ŘEZ A-A, POHLEDY, M 1:100

PŮDORYS

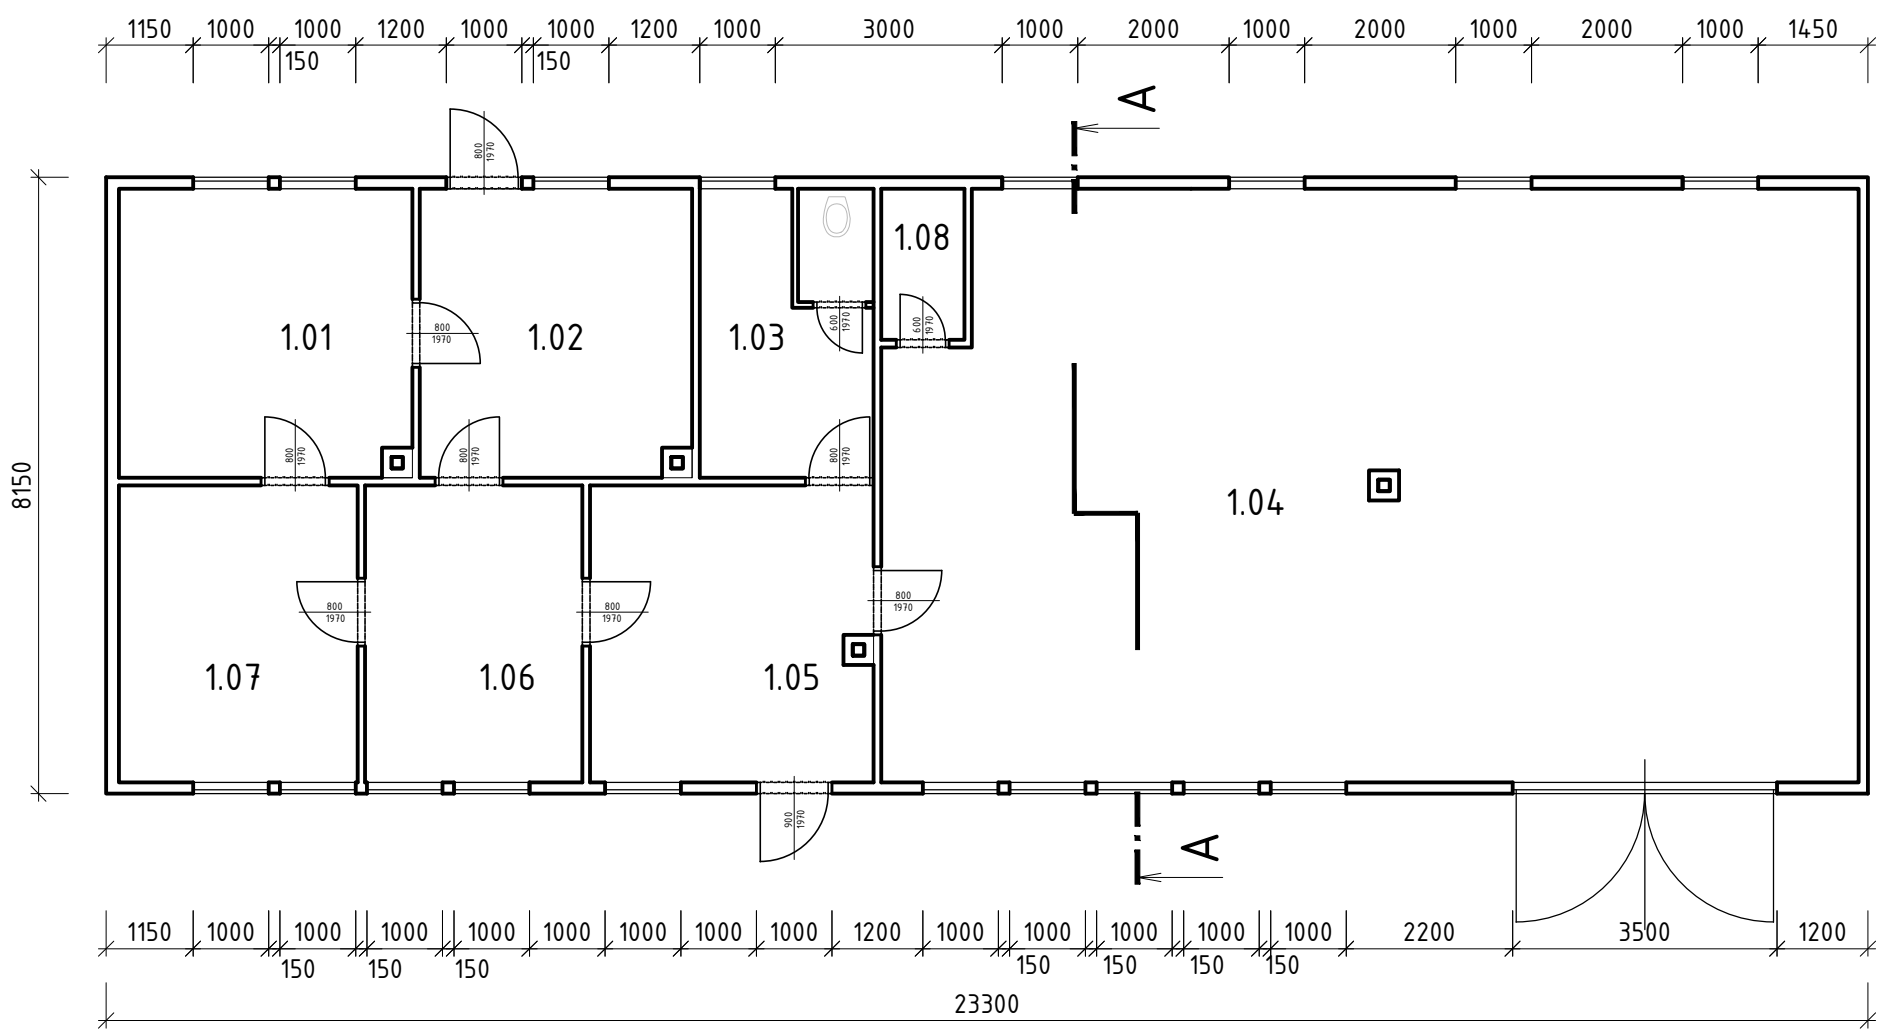

LEGENDA MÍSTNOSTÍ						
Č.M.	NÁZEV MÍSTNOSTI	PLOCHA M2	VÝŠKA MÍSTNOSTI	PODLAH A	STĚNA/STROP	POZNÁMKA
1.01	PRACOVNA	16,00	2,40	PVC	OBKLAD Z DESEK	
1.02	SKLAD	12,00	2,40	PVC	OBKLAD Z DESEK	
1.03	UMÝVÁRNA	6,00	2,40	PVC	OBKLAD Z DESEK	
1.04	UČEBNA	102,00	3,00	PVC	OBKLAD Z DESEK	
1.05	CHODBA	12,00	2,40	PVC	OBKLAD Z DESEK	
1.06	PRACOVNA	12,00	2,40	PVC	OBKLAD Z DESEK	
1.07	PRACOVNA	12,00	2,40	PVC	OBKLAD Z DESEK	
1.08	PROMÍTAČÍ KABINA	3,00	2,40	PVC	OBKLAD Z DESEK	
1.09	WC	2,00	2,40	PVC	OBKLAD Z DESEK	

POHLED




LEGENDA MATERIÁLŮ

- DŘEVĚNÉ KONSTRUKCE
- BETONOVÉ KONSTRUKCE
- CIHELNÉ ZDIVO
- CIHELNÉ ZDIVO


POZNÁMKY

- Založení objektu na betonových pasech.
- Svislé konstrukce jsou dřevěné na podezdívce z cihel plných pálených. Podbití z desek sololak. Obvodový plášť a vnitřní příčky dřevěné. Obklad fasády dřevěný.
- Zastřešení sedlovou střechou s živícnou krytinou. Konstrukce krovu dřevěná.
- Podlahy - dřevěná podlaha s PVC.
- Výplně otvorů - dřevěná jednoduchá okna a dřevěné dveře.
- Elektroinstalace - vedená po povrchu.
- Vytápění - plynová kama s odvodem spalin nad střešní rovinu.
- Zdravotní technika - keramické zařizovací předměty, kanalizace napojena na jímku.
- Plyn - ano.
- Výskyt azbestu - v komínech a pod elektrickými rozvodnicemi.


Zastavěná plocha 189,9 m²,
Obestavěný prostor 607,7 m³.

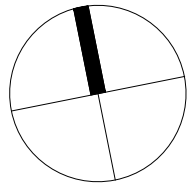


ŘEZ A-A, M 1:100

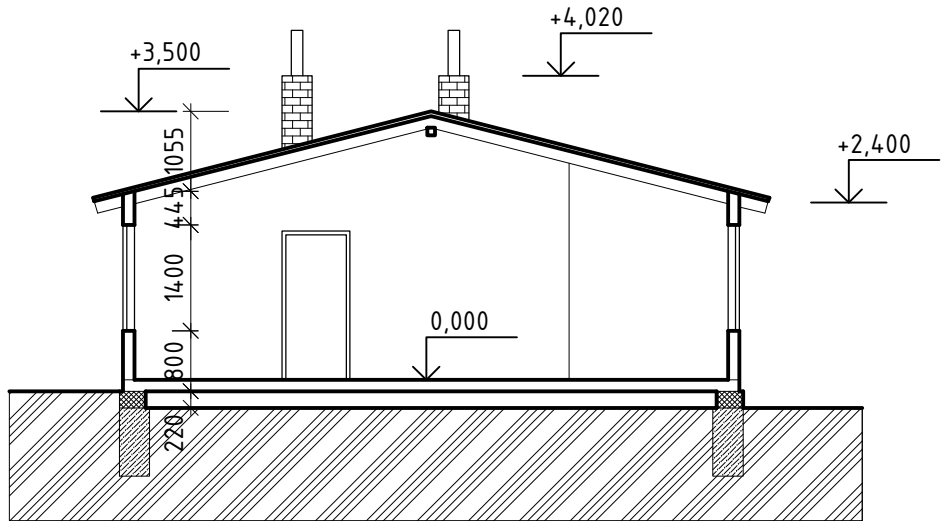


POHLED SEVERNÍ

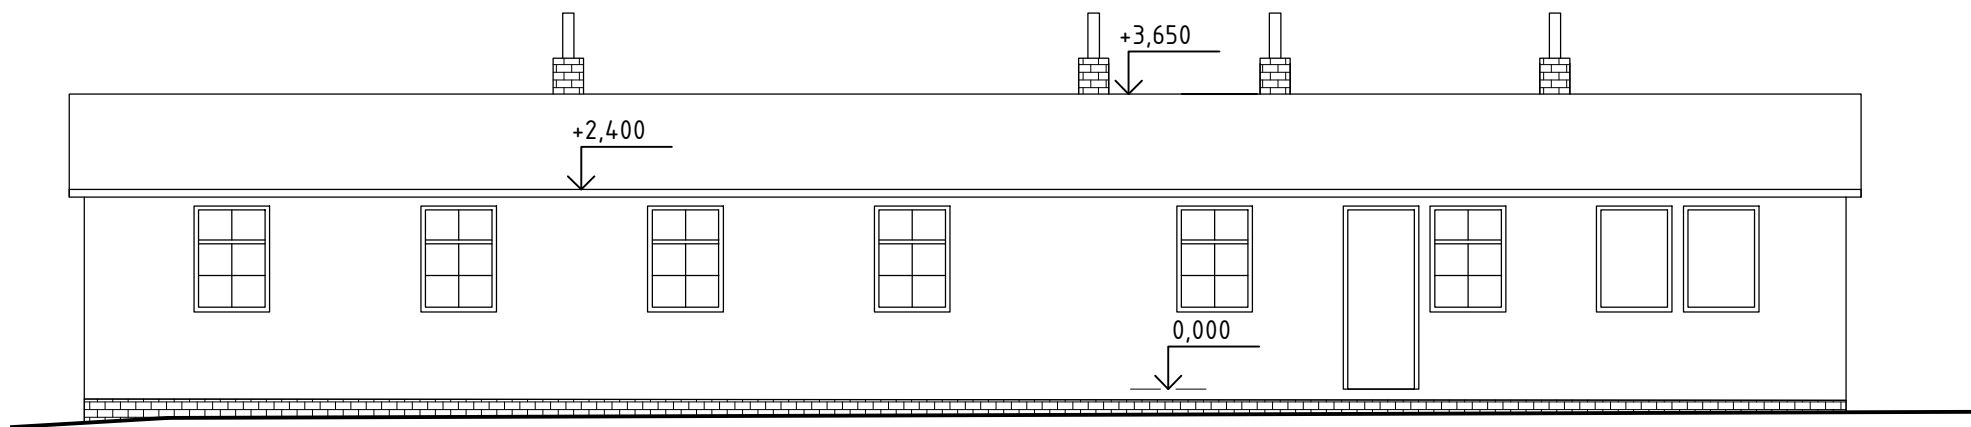

POHLED SEVEROZÁPADNÍ

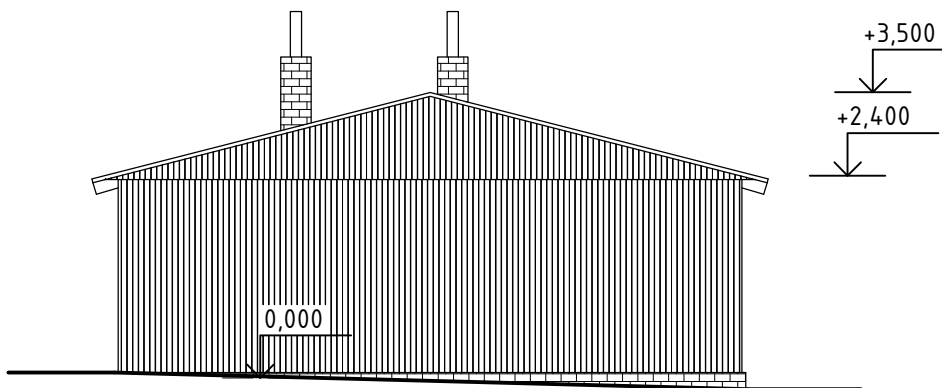

POHLED JIŽNÍ

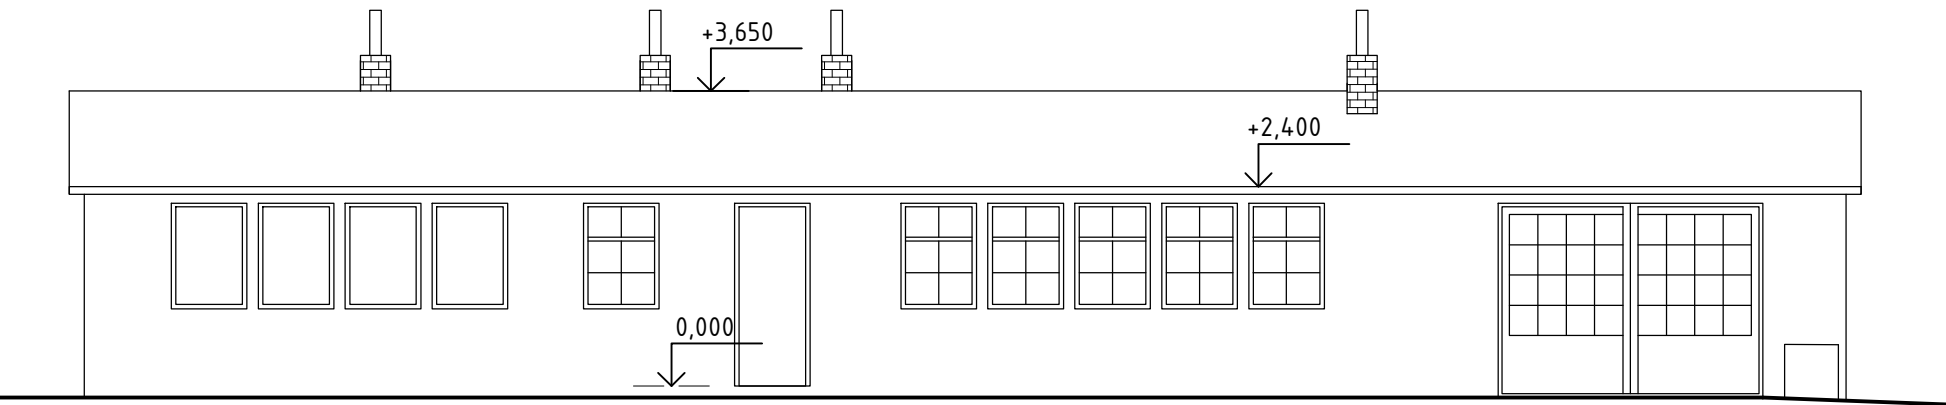

Revize						
Číslo	Datum	Popis změny	Jméno	Podpis		
-	-	-	-	-		
-	-	-	-	-		
-	-	-	-	-		
Investor STATUTÁRNÍ MĚSTO BRNO Dominikánské náměstí 196/1, 602 00 Brno					Generální projektant Architekt Ing. arch. Radoslav Novotný Zodpovědný projektant Ing. Petr Uhmann HIP / Vedoucí projektu Ing. Petr Uhmann Hlavní inženýr Arch.Design Ing. Jakub Kapsa Hlavní architekt Arch.Design Akad. arch. Jana Háeková	Arch.Design s.r.o. Sechořova 23 616 00 Brno IČ: 257 64 314 +420 541 420 911 www.archdesign.cz
Místo stavby Pisárcká 480/11 603 00 Brno-Pisárky Česká republika					Projektant části PD Zodpovědný projektant Ing. Miroslav Kasal Vypracoval Ing. Elena Ambrožová, Ph.D. Kontroloval Ing. Jiří Stránský, Ph.D.	Firma ABC projekce a realizace Hlavní projektant Ing. arch. Radoslav Novotný IČ: 293 85 504 www.abcprojekce.cz
název stavby ANTROPHOS SPORTOVNÍ A REKREAČNÍ AREÁL					zak. č.	stupeň PD
DEMOLICE STÁVAJÍCÍHO AREÁLU A OBJEKTŮ					B-20-084-000	DBP
název části					číslo části	datum
DOKUMENTACE OBJEKTŮ A TECHNICKÝCH ZAŘÍZENÍ					D.	02/2021
název demolovaného objektu SO 10 UČEBNY					číslo výkresu	měřítka výkresu
název dokumentu PŮDORYS 1NP, ŘEZ A-A, POHLEDY					SO.10.101	1:100
					číslo revize	číslo paré
					00	