


PŮDORYS 1NP, ŘEZ A-A, POHLEDY, M 1:100

PŮDORYS

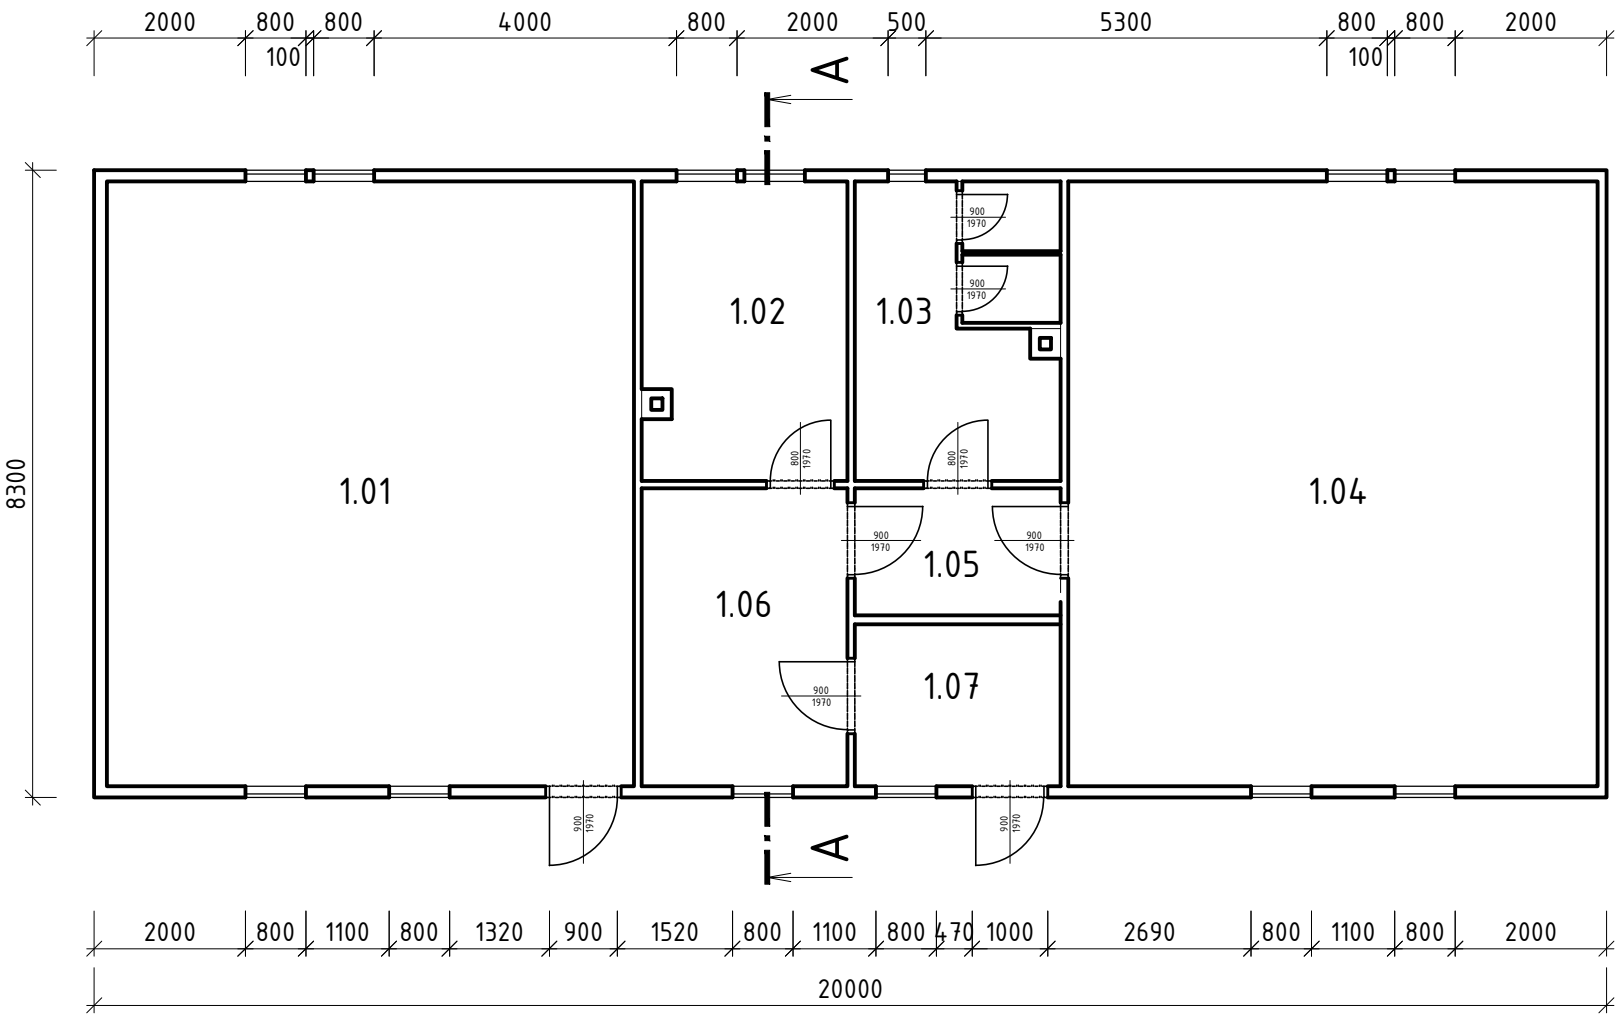

LEGENDA MATERIÁLŮ

- DŘEVĚNÉ KONSTRUKCE
- BETONOVÉ KONSTRUKCE
- CIHELNÉ ZDIVO
- CIHELNÉ ZDIVO

POZNÁMKY

- Založení objektu na betonových pasech.
- Svislé konstrukce jsou dřevěné na podezdívce z cihel plných pálených. Opláštění venkovních stěn lepenkou s hliníkovou fólií. Podbití z desek sololak.
- Zastřešení sedlovou střechou s živícnou krytinou. Konstrukce krovu dřevěná.
- Podlahy - dřevěná podlaha s PVC.
- Výplně otvorů - dřevěná zdvojená okna a dřevěné dveře.
- Elektroinstalace - vedená po povrchu.
- Vytápění - akumulární kamna s odvodem spalin nad střešní rovinu.
- Zdravotní technika - keramické zařizovací předměty, kanalizace napojena na jímku.
- Plyn - není.
- Výskyt azbestu - v příčkách, opláštění, v komínových tělesech a pod elektrickými rozvodnicemi!

Zastavěná plocha ..... 166,0 m<sup>2</sup>,  
Obestavěný prostor ..... 531,2 m<sup>3</sup>,


POHLED




LEGENDA MÍSTNOSTÍ

Č.M.	NÁZEV MÍSTNOSTI	PLOCHA M2	VÝŠKA MÍSTNOSTI	PODLAHA	STĚNA/STROP	POZNÁMKA
1.01	UČEBNA	52,00	2,30	PVC	OBKLAD Z DESEK	
1.02	SKLAD	13,00	2,30	PVC	OBKLAD Z DESEK	
1.03	WC	13,00	2,30	PVC	OBKLAD Z DESEK	
1.04	UČEBNA	53,00	2,30	PVC	OBKLAD Z DESEK	
1.05	CHODBA	13,00	2,30	PVC	OBKLAD Z DESEK	
1.06	CHODBA	11,00	2,30	PVC	OBKLAD Z DESEK	
1.07	ZÁDVEŘÍ	2,00	2,30	PVC	OBKLAD Z DESEK	


ŘEZ A-A, M 1:100

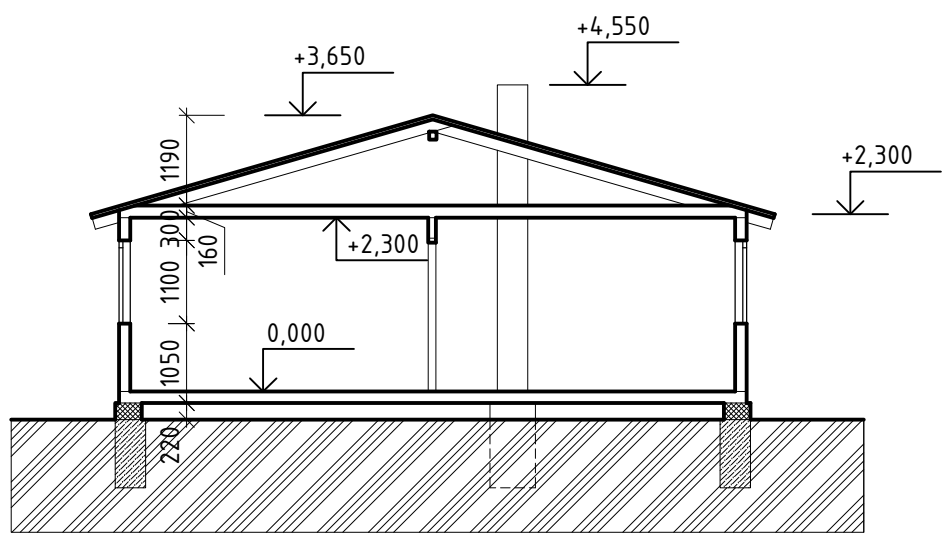


POHLED BOČNÍ

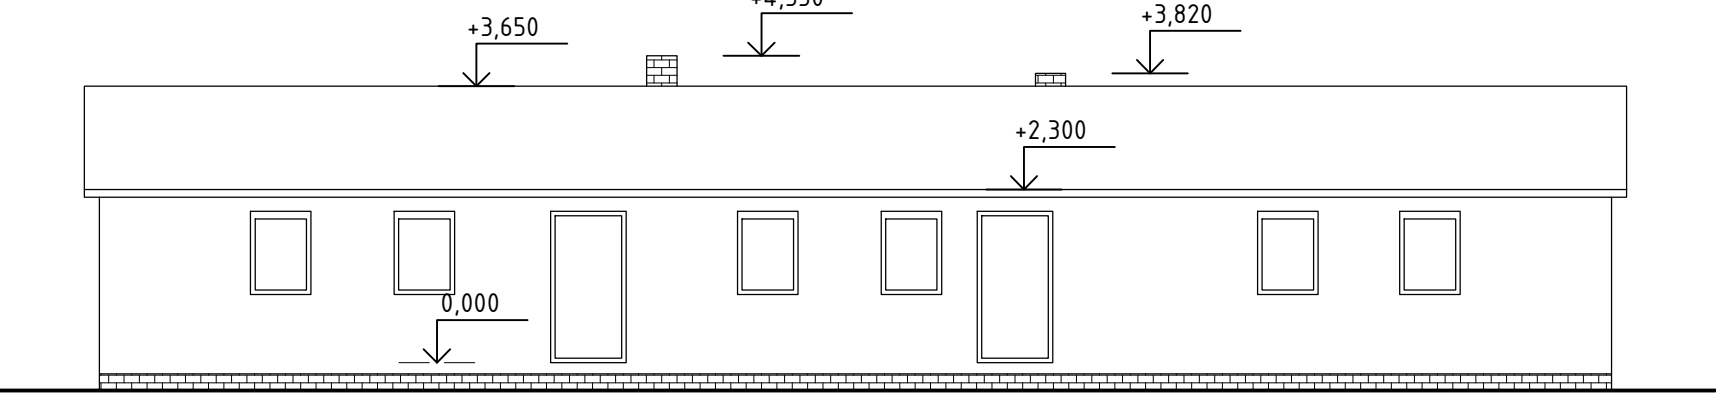

POHLED BOČNÍ

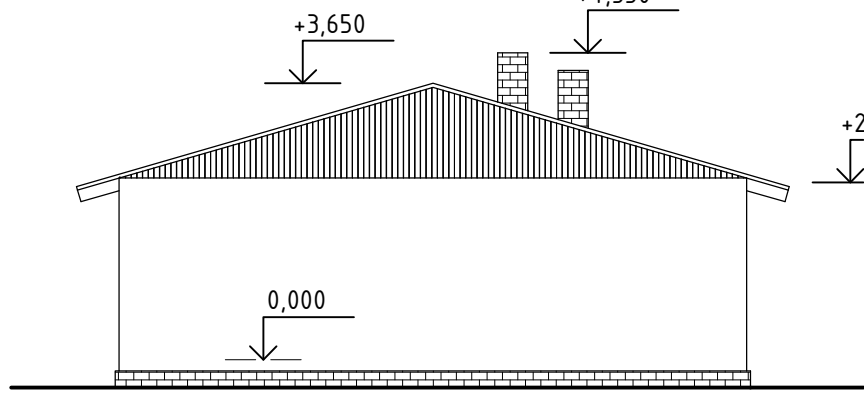

POHLED ČELNÍ

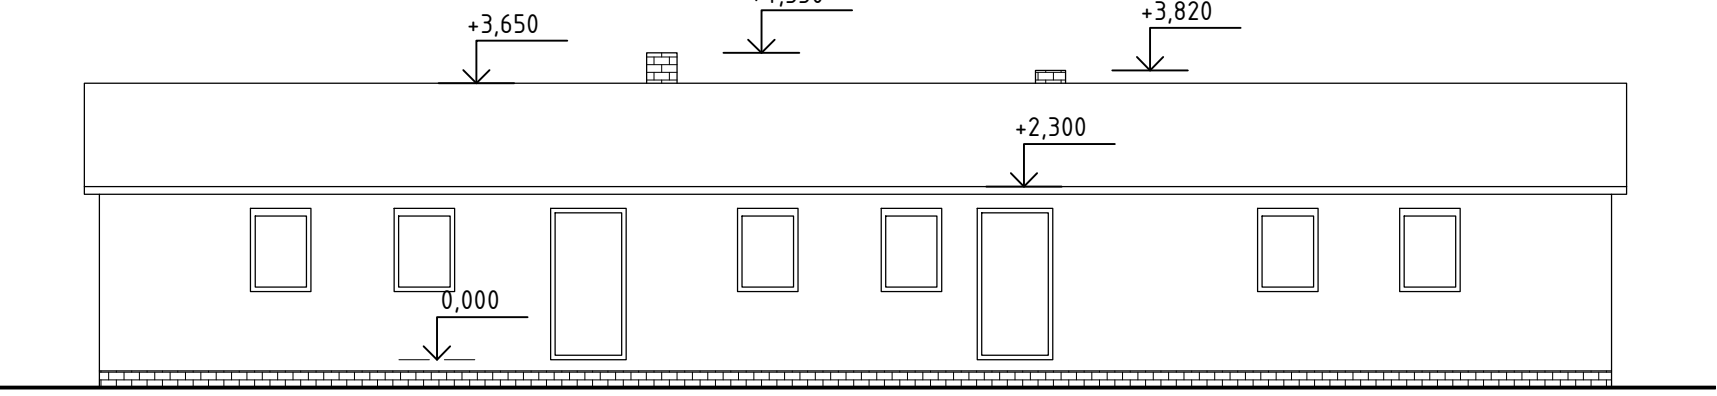

Revize

Číslo	Datum	Popis změny	Jméno	Podpis
-	-	-	-	-

**Investor**  
STATUTÁRNÍ MĚSTO BRNO  
Dominikánské náměstí 196/1, 602 00 Brno

Generální projektant

Architekt Ing. arch. Radoslav Novotný  
Zodpovědný projektant Ing. Petr Uhmann  
HP / Vedoucí projektu Ing. Petr Uhmann  
Hlavní inženýr Arch.Design Ing. Jakub Kapsa  
Hlavní architekt Arch.Design Akad. arch. Jana Háyecká

Arch.Design, s.r.o.  
Sochorova 23  
616 00 Brno  
IČ: 257 64 314  
+420 541 420 911  
www.archdesign.cz

**Arch**  
DESIGN

Místo stavby

Pisárecká 480/11  
603 00 Brno-Pisárky  
Česká republika

Projektant části PD

Zodpovědný projektant Ing. Miroslav Kasal  
Vpracoval Ing. Elena Ambrožová, Ph.D.  
Kontroloval Ing. Jiří Stránský, Ph.D.

**Firma**  
ABC projekce  
a realizace  
Pisárecká 480/11  
603 00 Brno  
IČ: 257 64 314  
+420 541 420 911  
www.projektant.cz

Název stavby

ANTROPHOS SPORTOVNÍ A REKREAČNÍ AREÁL  
DEMOLICE STÁVAJÍCÍHO AREÁLU A OBJEKTŮ

B-20-084-000

Název části

DOKUMENTACE OBJEKTŮ A TECHNICKÝCH ZAŘÍZENÍ

D.

Název demolovaného objektu

SO 002 POSLUCHÁRNÝ

Název dokumentu

PŮDORYS 1NP, ŘEZ A-A, POHLEDY

SO.02.101

Stupeň PD

DBP

Datum

02/2021

Měřítko výkresu

1:100

Číslo revize

00

Číslo paré