





## PŮDORYS



-  DŘEVĚNÉ KONSTRUKCE  
 BETONOVÉ KONSTRUKCE  
 CIHELNÉ ZDIVO  
 CIHELNÉ ZDIVO



- Založení objektu na betonových pasech.
- Svislé konstrukce jsou dřevěné na podezdívce z chel plných pálených. Obklad fasády dřevěný. Podbití z desek sololak.
- Zastřešení sedlovou střechou s živinou krytinou. Konstrukce krovu dřevěná.
- Podlahy - dřevěná podlaha s PVC.
- Vypíné otvorů - dřevěná okna a dřevěné dveře.
- Elektroinstalace - vedená po povrchu.
- Vytápění - plynová kotelna s odvětráním spalin nad střechu.
- Zdravotní technika - keramické zařízení příměsí, kanalizace napojena na jímku.
- Plyn - ano.
- Vyskyt azbestu - v kominách, střechě krytiny a pod elektrickými rozvodnicemi.

Zastavěná plocha ..... 164,0 m<sup>2</sup>,  
Obestavěný prostor ..... 524,8 m<sup>3</sup>.



## A photograph of a small, dark, single-story building, possibly a shed or a small house, with a moss-covered roof. The building is surrounded by trees and fallen leaves, suggesting an autumn setting. The building has a small porch on the left side and a chimney on the right. The ground is covered in a thick layer of brown leaves.

LEGENDA MÍSTNOSTÍ						
Č.M.	NÁZEV MÍSTNOSTI	PLOCHA M <sup>2</sup>	VÝŠKA MÍSTNOSTI	PODLAH A	STĚNA/STŘOP	POZNÁMKA
1.01	UČEBNA	86,00	2,65	PVC	OBKLAD Z DESEK	
1.02	PROMÍTAČÍ KABINA	2,00	2,0	PVC	OBKLAD Z DESEK	
1.03	SOCIÁLNÍ ZAŘÍZENÍ	10,00	2,25	PVC	OBKLAD Z DESEK	
1.04	PRACOVNA	13,00	2,25	PVC	OBKLAD Z DESEK	
1.05	PRACOVNA	13,00	2,25	PVC	OBKLAD Z DESEK	
1.06	PRACOVNA	17,00	2,25	PVC	OBKLAD Z DESEK	
1.07	CHODBA	14,00	2,25	PVC	OBKLAD Z DESEK	

## POHLED ČELNÍ

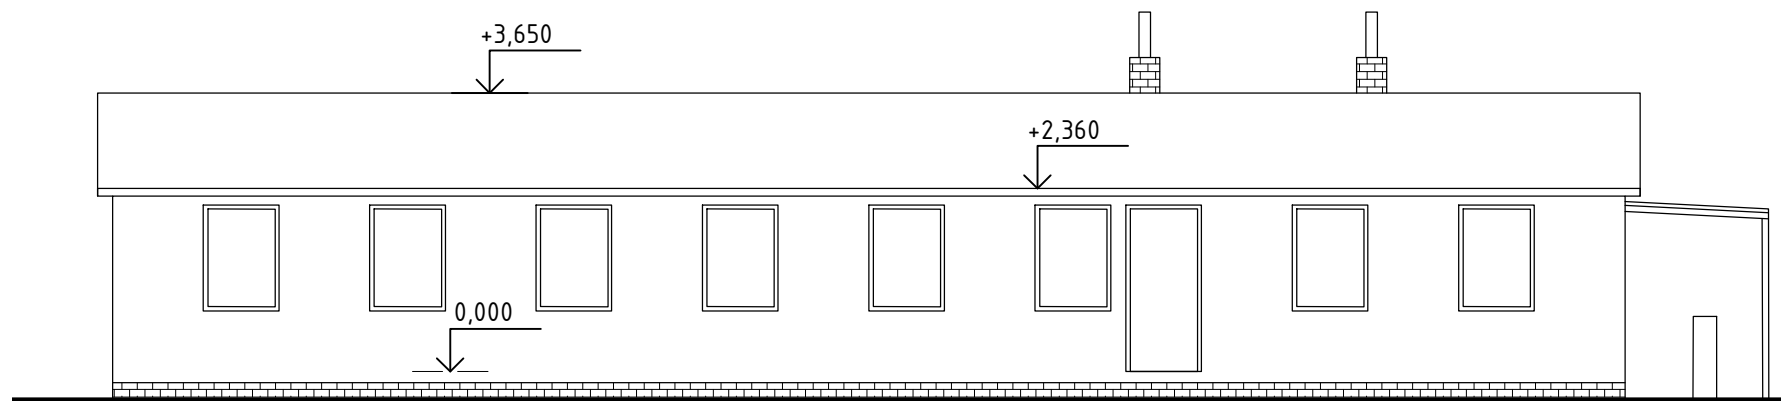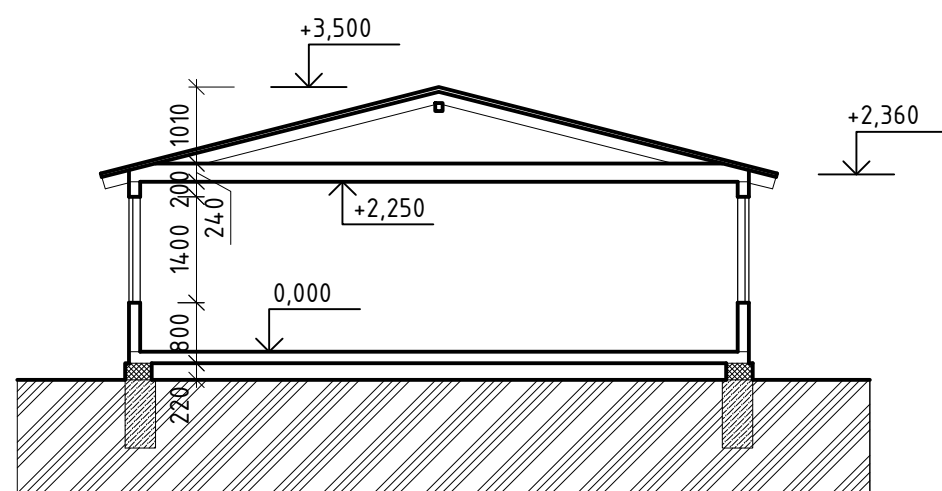

## POHLED ZADNÍ

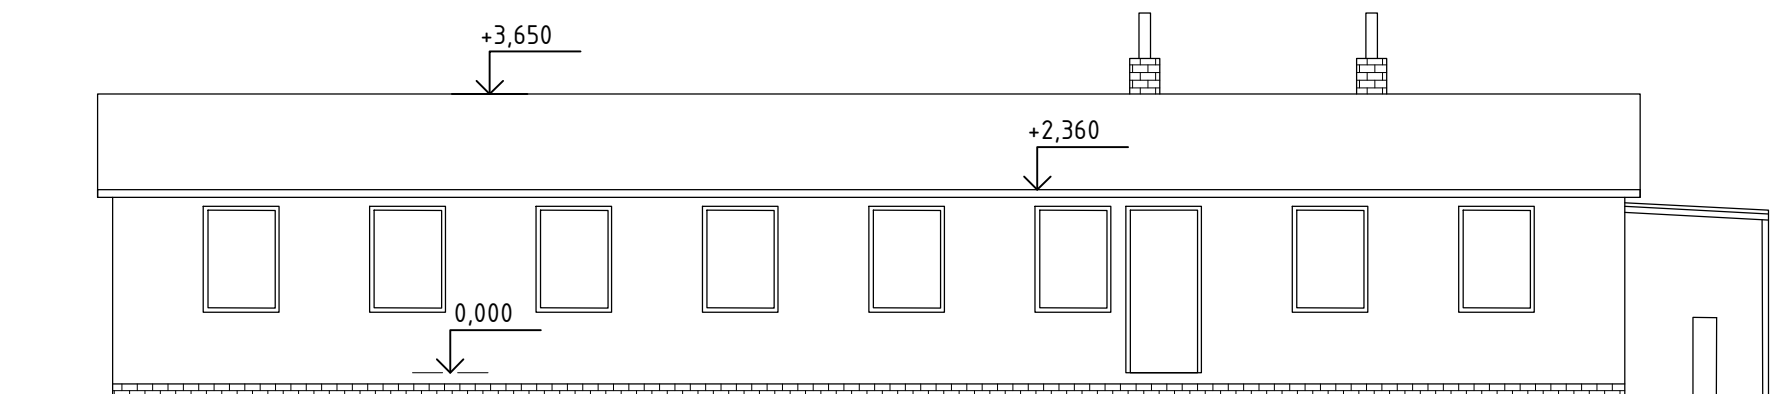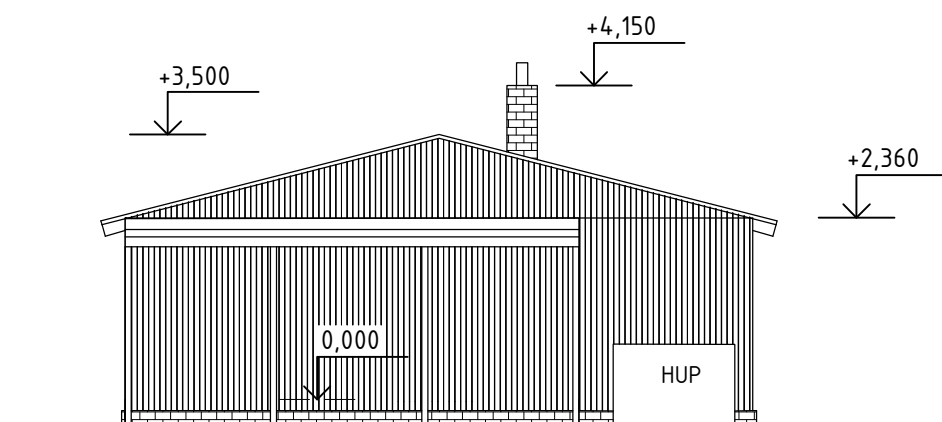[illegible]