


PŮDORYS 1NP, ŘEZ A-A, POHLEDY, M 1:100

PŮDORYS

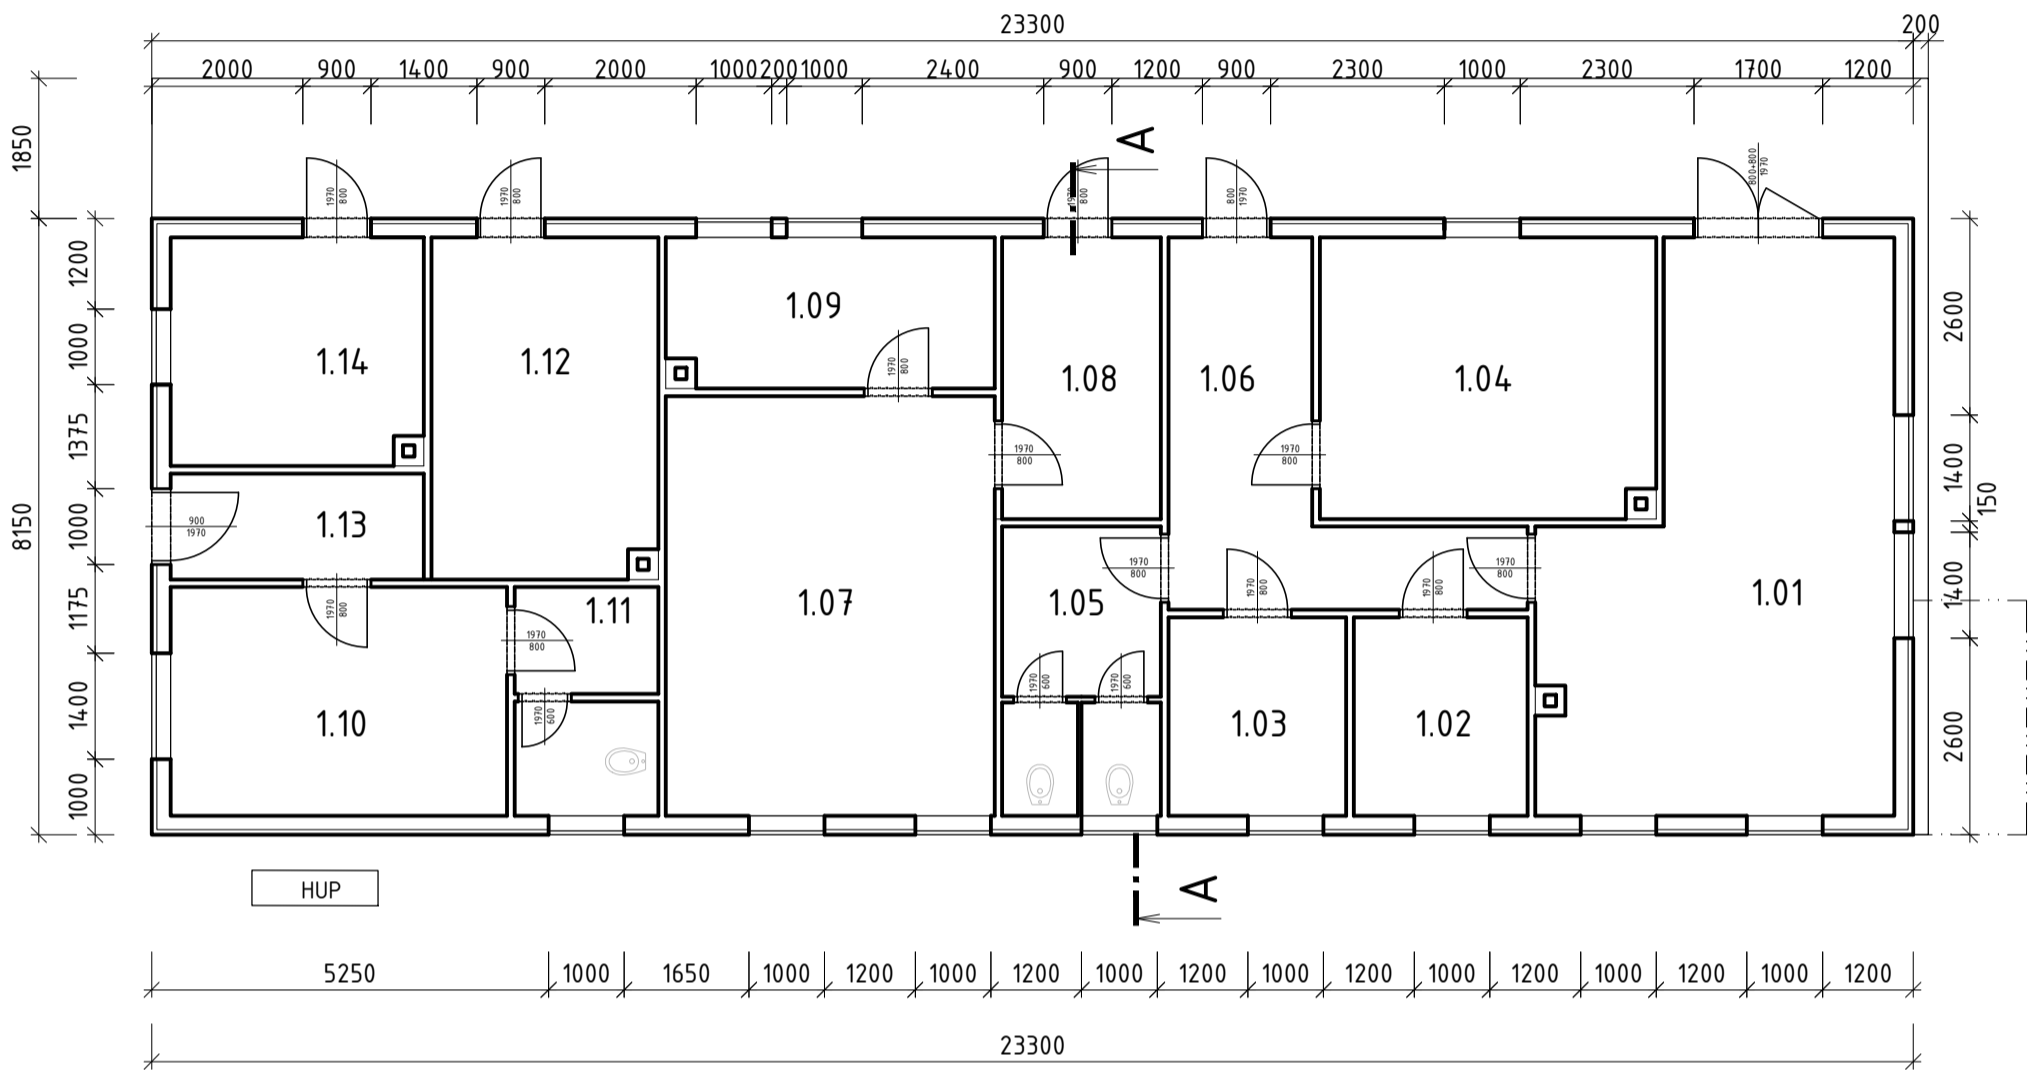


LEGENDA MÍSTNOSTÍ						
Č.M.	NÁZEV MÍSTNOSTI	PLOCHA M2	VÝŠKA MÍSTNOSTI	PODLAHA	STĚNA/STROP	POZNÁMKA
1.01	DÍLNA	38,00	2,35	BETON. MAZANINA	VÁPENNÁ OMÍTKA	PODHLÉD SOLOLAK
1.02	ŠATNA	7,00	2,35	PVC	VÁPENNÁ OMÍTKA	PODHLÉD SOLOLAK
1.03	ŠATNA	7,00	2,35	PVC	VÁPENNÁ OMÍTKA	PODHLÉD SOLOLAK
1.04	ŠATNA	24,00	2,35	PVC	VÁPENNÁ OMÍTKA	PODHLÉD SOLOLAK
1.05	SOCIÁLNÍ ZAŘÍZENÍ	12,00	2,35	PVC	VÁPENNÁ OMÍTKA	PODHLÉD SOLOLAK
1.06	CHODBA	1,00	2,35	PVC	VÁPENNÁ OMÍTKA	PODHLÉD SOLOLAK
1.07	ŠATNA	22,00	2,35	PVC	VÁPENNÁ OMÍTKA	PODHLÉD SOLOLAK
1.08	CHODBA	3,00	2,35	PVC	VÁPENNÁ OMÍTKA	PODHLÉD SOLOLAK
1.09	UMÝVÁRNA	7,00	2,35	PVC	VÁPENNÁ OMÍTKA	PODHLÉD SOLOLAK
1.10	KANCELÁŘ	18,00	2,35	PVC	VÁPENNÁ OMÍTKA	PODHLÉD SOLOLAK
1.11	WC	3,00	2,35	PVC	VÁPENNÁ OMÍTKA	PODHLÉD SOLOLAK
1.12	SKLAD	12,00	2,35	BETON. MAZANINA	VÁPENNÁ OMÍTKA	PODHLÉD SOLOLAK
1.13	CHODBA	2,00	2,35	PVC	VÁPENNÁ OMÍTKA	PODHLÉD SOLOLAK
1.14	SKLAD	6,00	2,35	BETON. MAZANINA	VÁPENNÁ OMÍTKA	PODHLÉD SOLOLAK


POHLED




ŘEZ A-A, M 1:100

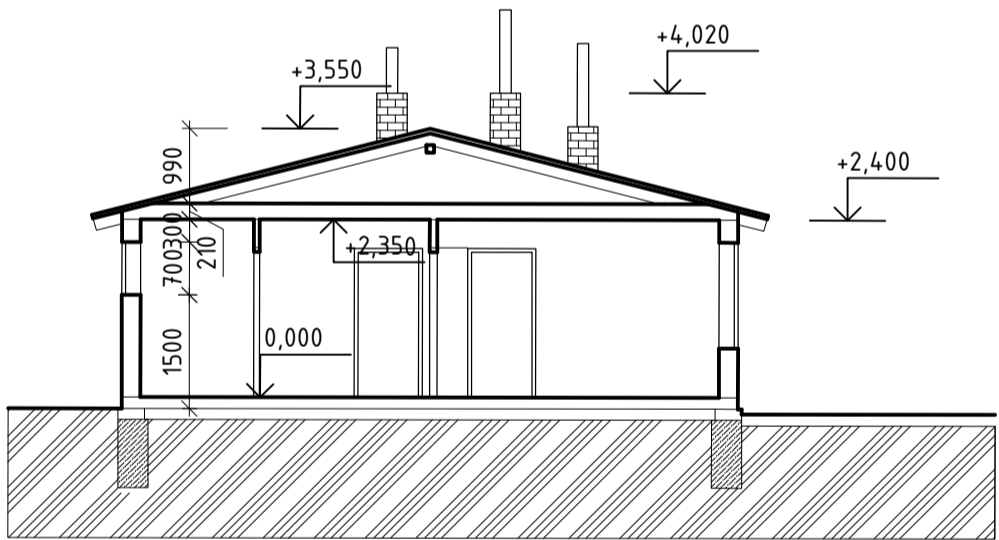


POHLED VÝCHODNÍ

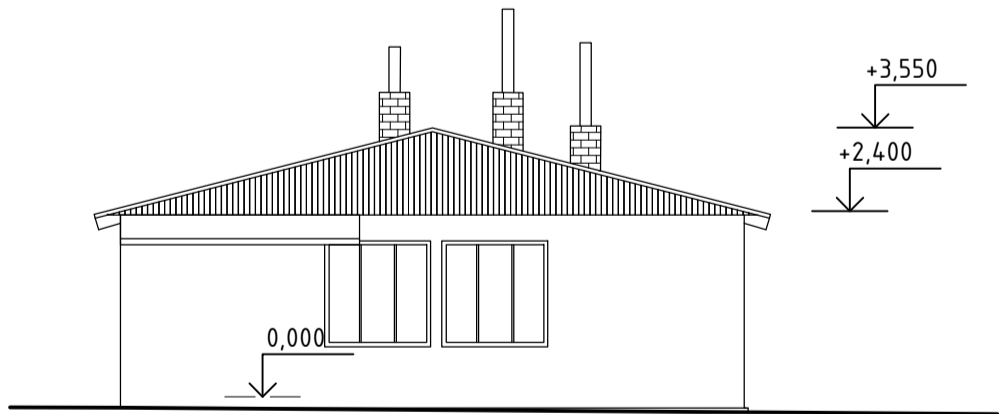


POHLED ZÁPADNÍ

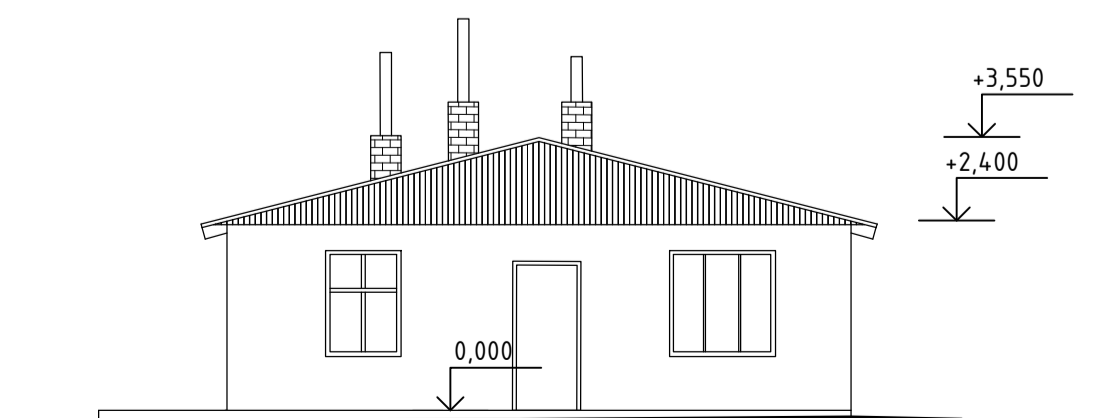

POHLED JIŽNÍ

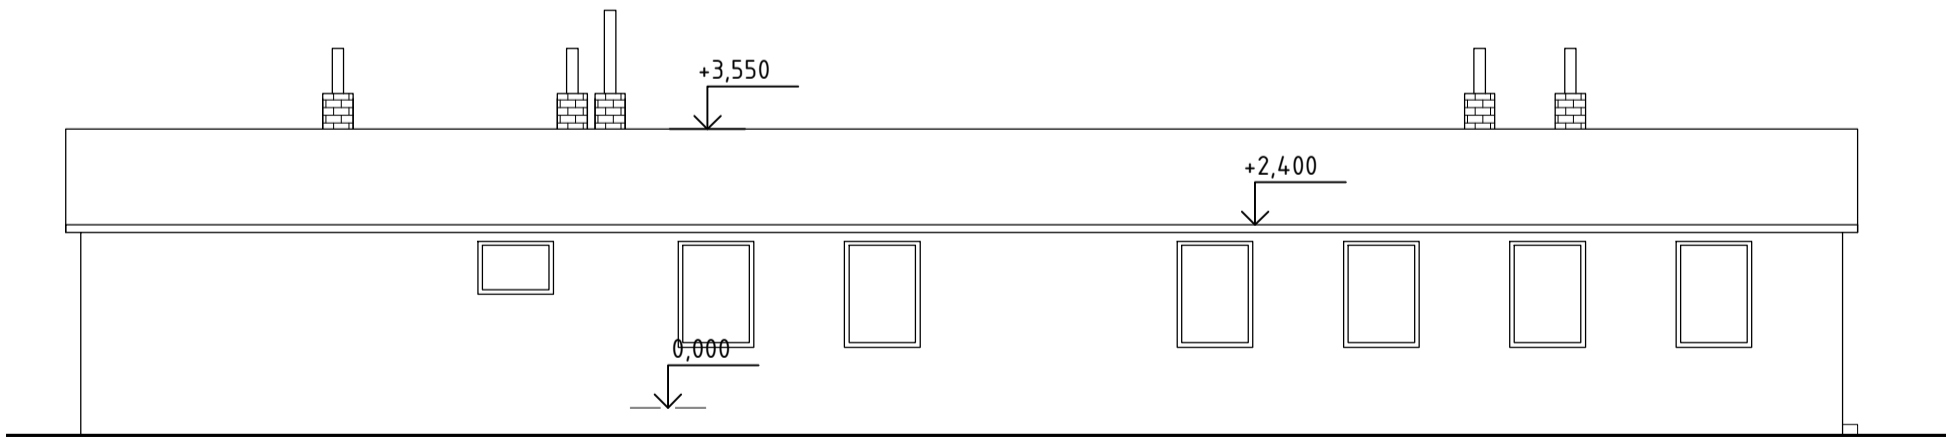

POHLED SEVERNÍ

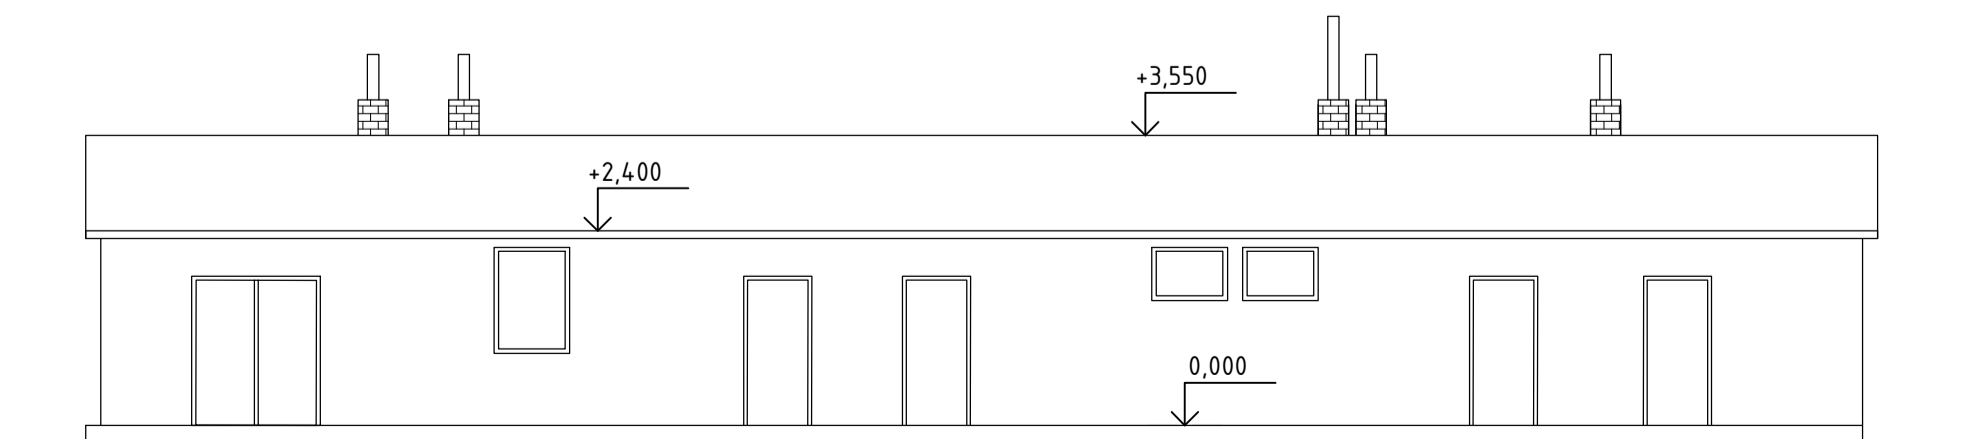

LEGENDA MATERIÁLŮ

- ZDĚNÉ KONSTRUKCE
- BETONOVÉ KONSTRUKCE

POZNÁMKY

- Založení objektu na betonových pasech.
- Svislé konstrukce jsou částečně dřevěné částečně zděné zevnitř z cihel plných pálených. Příčky jsou zděné. Podbití z desek sololak. Obvodový plášť je částečně obitý heraklitovými deskami a obložený dřevěným obkladem.
- Zastřešení sedlovou střechou s živičnou krytinou. Konstrukce krovu dřevěná.
- Podlahy – dřevěná podlaha s PVC, betonová mazanina.
- Výplně otvorů – dřevěná zdvojená okna a dřevěné dveře.
- Elektroinstalace – vedená pod povrchem.
- Vytápění – plynová akumulární kamna a kamna na tuhá paliva s odvodem spalin nad střešní rovinu.
- Zdravotní technika – keramické zařízeníové předměty, kanalizace napojena na jímku.
- Plyn – ano.
- Výskyt azbestu – v komínech a pod elektrickými rozvodnicemi.

Zastavěná plocha 189,9 m²,
Obestavěný prostor 607,7 m³,

Revize

Číslo	Datum	Popis změny	Jméno	Podpis
-	-	-	-	-

Investor
STATUTÁRNÍ MĚSTO BRNO
Dominikánské náměstí 196/1, 602 00 Brno

Generální projektant
Architekt Ing.arch. Radoslav Novotný
Zodpovědný projektant Ing. Petr Uhlmann
HP / Vedoucí projektu Ing. Petr Uhlmann
Hlavní inženýr Arch.Design Ing. Jakub Kapsa
Hlavní architekt Arch.Design Akad.arch. Jana Hájeková

Arch.Design, s.r.o.
Sochorova 23
602 00 Brno
IČ: 257 64 316
+420 541 420 911
www.archdesign.cz



Místo stavby
Pisárčská 480/11
603 00 Brno-Pisárky
Česká republika

Projektant části PD
Zodpovědný projektant Ing. Miroslav Kasal
Výpracoval Ing. Elena Ambrožová, Ph.D.
Kontroloval Ing. Jiří Stránský, Ph.D.

Firma
ABC projekce
a realizace
IČ: 257 64 316
IČ: 257 64 316
IČ: 257 64 316
www.abcprojekce.cz

ANTROPHOS SPORTOVNÍ A REKREAČNÍ AREÁL
DEMOLICE STÁVAJÍCÍHO AREÁLU A OBJEKTŮ
B-20-084-000

DOKUMENTACE OBJEKTŮ A TECHNICKÝCH ZAŘÍZENÍ
D. 02/2021

SO 11 DÍLNY
PŮDORYS 1NP, ŘEZ A-A, POHLEDY
SO.11.101

DBP
datum

měřítko výkresu
1:100
číslo revize 00

číslo paré