




PŮDORYS

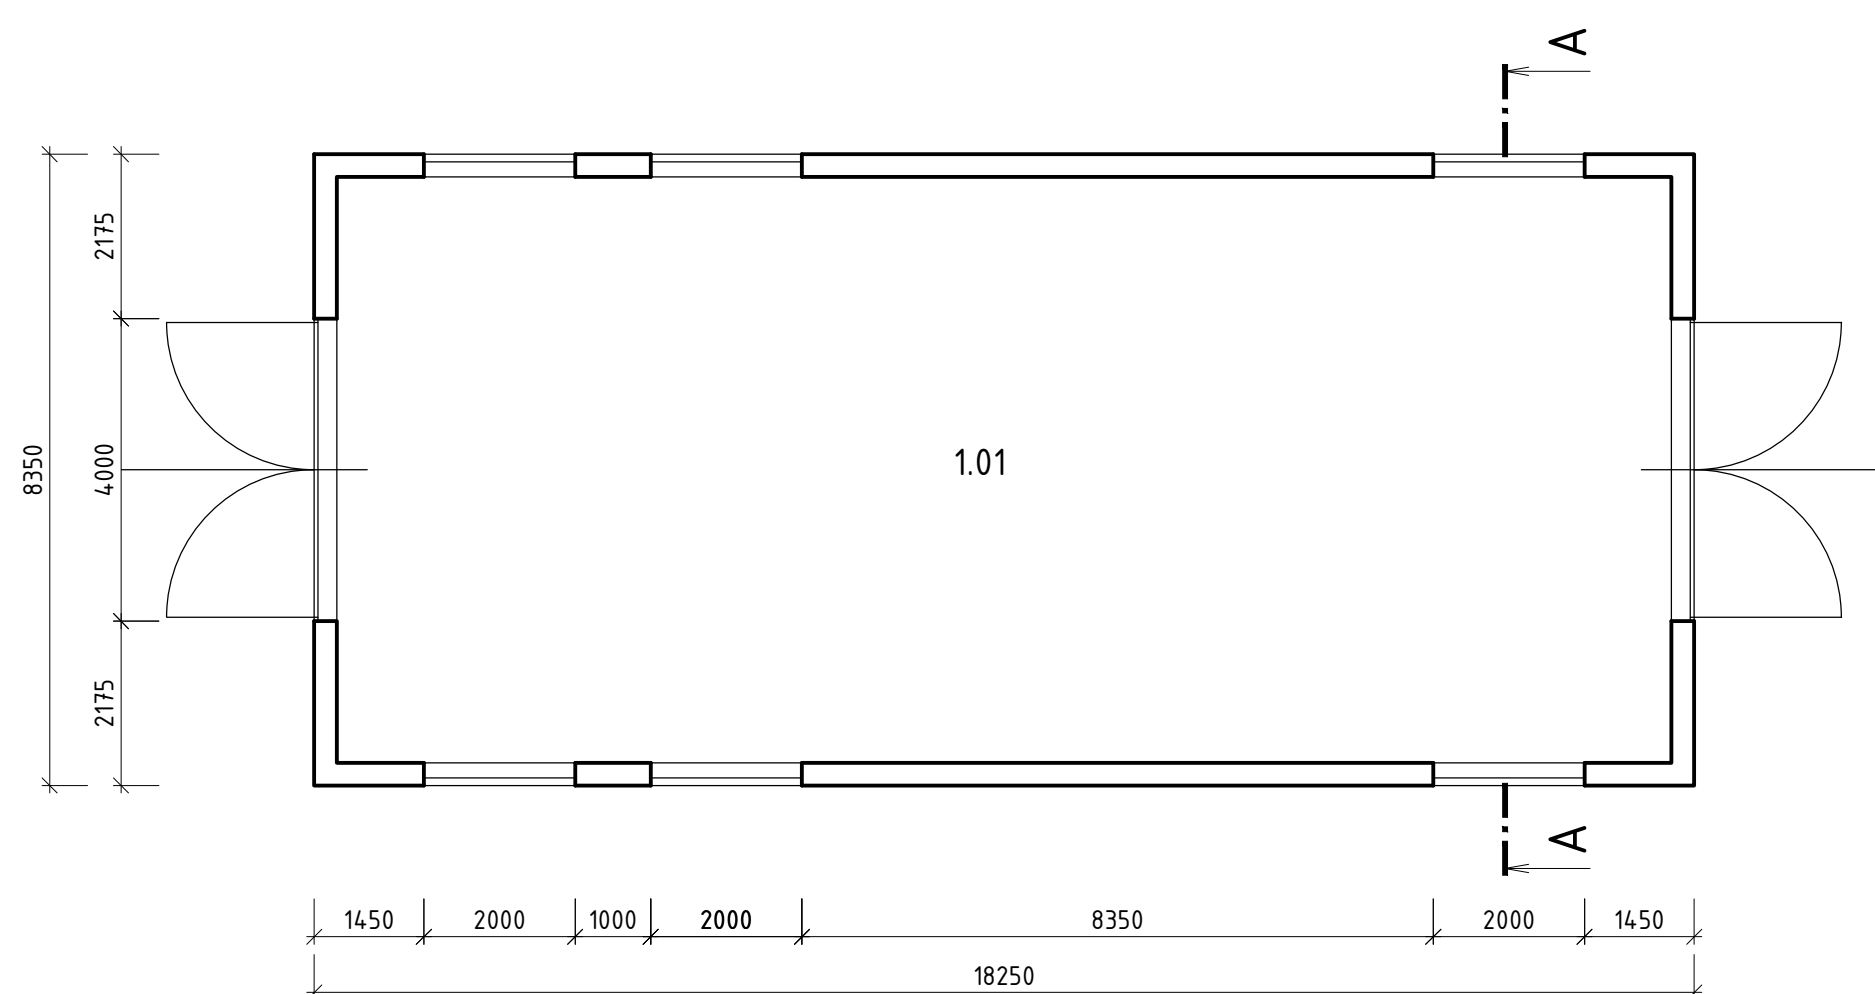

ŘEZ A-A

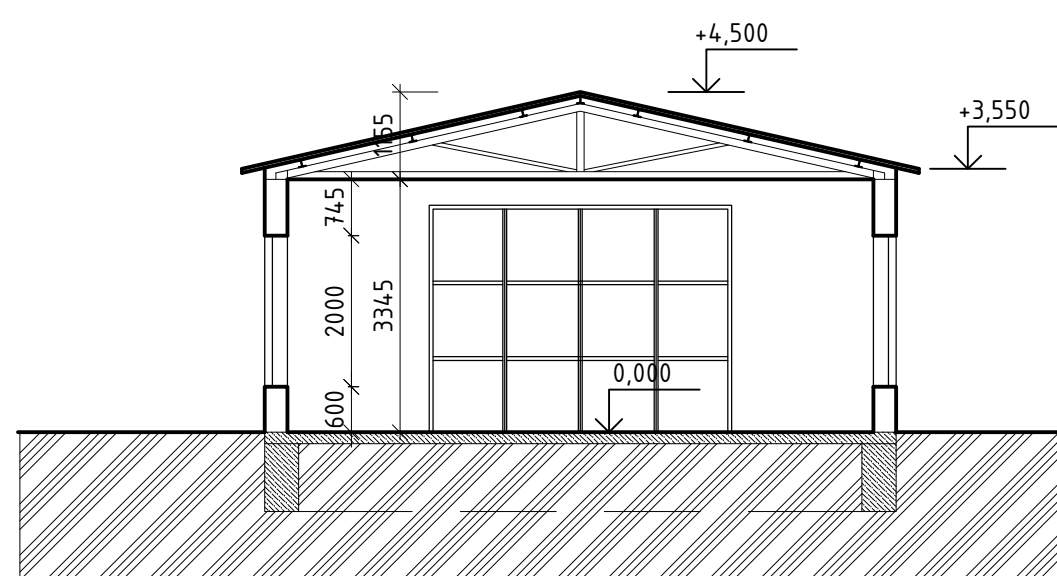

LEGENDA MATERIÁLŮ

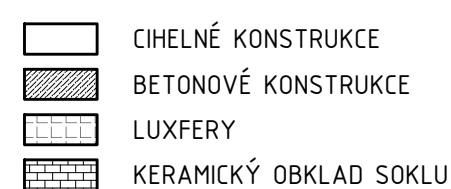


POZNÁMKY


- Založení objektu na betonových pasech.
- Svíslé konstrukce jsou chladné tl. 300mm.
- Zastřešení sedlovou střechou s trapezovým plechem. Konstrukce krovu ocelová.
- Podlahy - betonová mazanina.
- Výplně otvorů - Luxfery a plechové dveře.
- Elektroinstalace - vedená pod povrchem.
- Vytápění - akumulční kamna s odvodem spalin na fasádu.

Zastavěná plocha 165,0 m²,
Obestavěný prostor 553,2 m³.

POHLED ČELNÍ

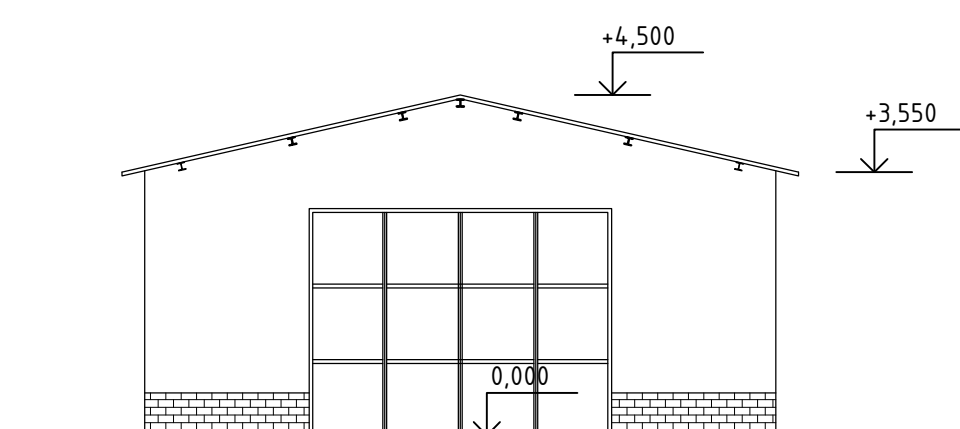

POHLED BOČNÍ

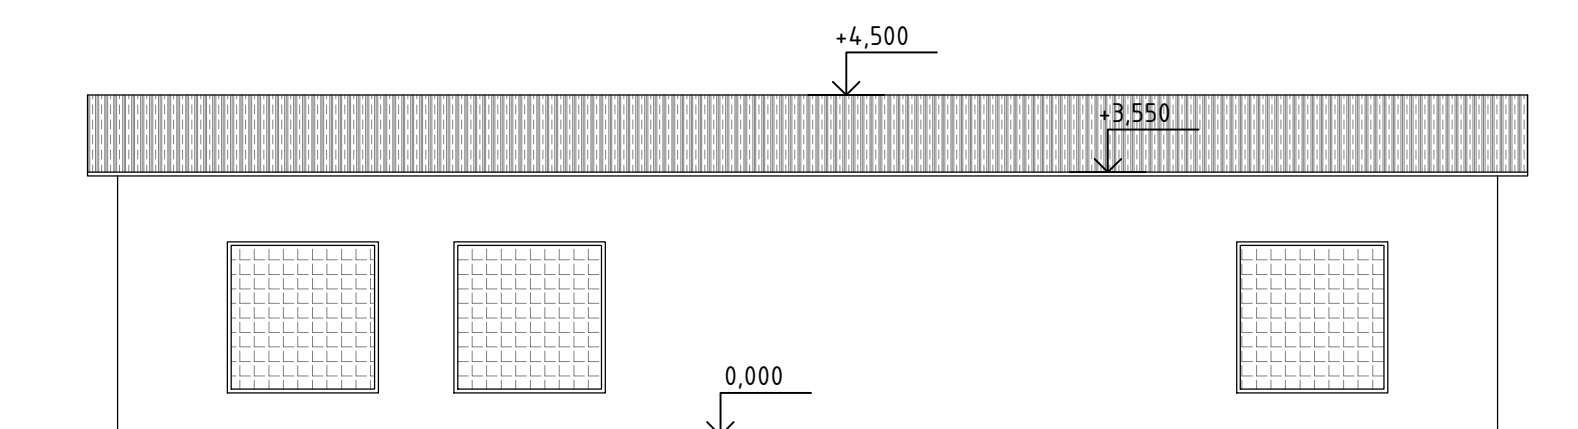

POHLED NA OBJEKT



LEGENDA MÍSTNOSTÍ

Č.M.	NÁZEV MÍSTNOSTI	PLOCHA M ²	VÝŠKA MÍSTNOSTI	PODLAHA	STĚNA/STROP	POZNÁMKA
1.01	UČEBNA	136,80	3,90	BETON. MAZANINA	VÁPENNÁ HLADKÁ	

Revize

[illegible]


Investor	Generální projektant
STATUTÁRNÍ MĚSTO BRNO	Architekt Ing.arch. Radoslav Novotný
Dominikánské náměstí 196/1, 602 00 Brno	Zodpovědný projektant Ing. Petr Uhmam
	HIP / Vedoucí projektu Ing. Petr Uhmam
	Hlavní inženýr Arch.Design Ing. Jakub Kapsa
	Hlavní architekt Arch.Design Akad.arch. Jana Háyeová

Místo stavby	Projektant části PD
Pisárecká 480/11	Zodpovědný projektant Ing. Miroslav Kasík
603 00 Brno-Pisárky	Vypracoval Ing. Elena Ambrožová, Ph.D.
Česká republika	Kontroloval Ing. Jiří Sránský, Ph.D.

název stavby	zak.
ANTROPHOS SPORTOVNÍ A REKREAČNÍ AREÁL	
DEMOLICE STÁVAJÍCÍHO AREÁLU A OBJEKTŮ	B-20-084-001
název části	číslo čas

DOKUMENTACE OBJEKTŮ A TECHNICKÝCH ZAŘÍZENÍ D

název demolovaného objektu	
SO 30 UČEBNA	
název dokumentu	číslo výkresu
PŮDORYS 1NP, ŘEZ A-A, POHLEDY	SO.30.10



Arch.Design, s.r.o.
Sochorova 23
616 00 Brno
IC: 257 64 314
+420 541 420 911
www.archdesign.cz

Firma
ABC projekce
a realizace
slavob s.r.o.
tr. Míru 127/14
479 00 Olomouc

stupeň PD
DBP
datum

02/2021

1:100 číslo revize 00	číslo pare
-----------------------------	------------