


PŮDORYS 1NP, M 1:100

PŮDORYS 1NP

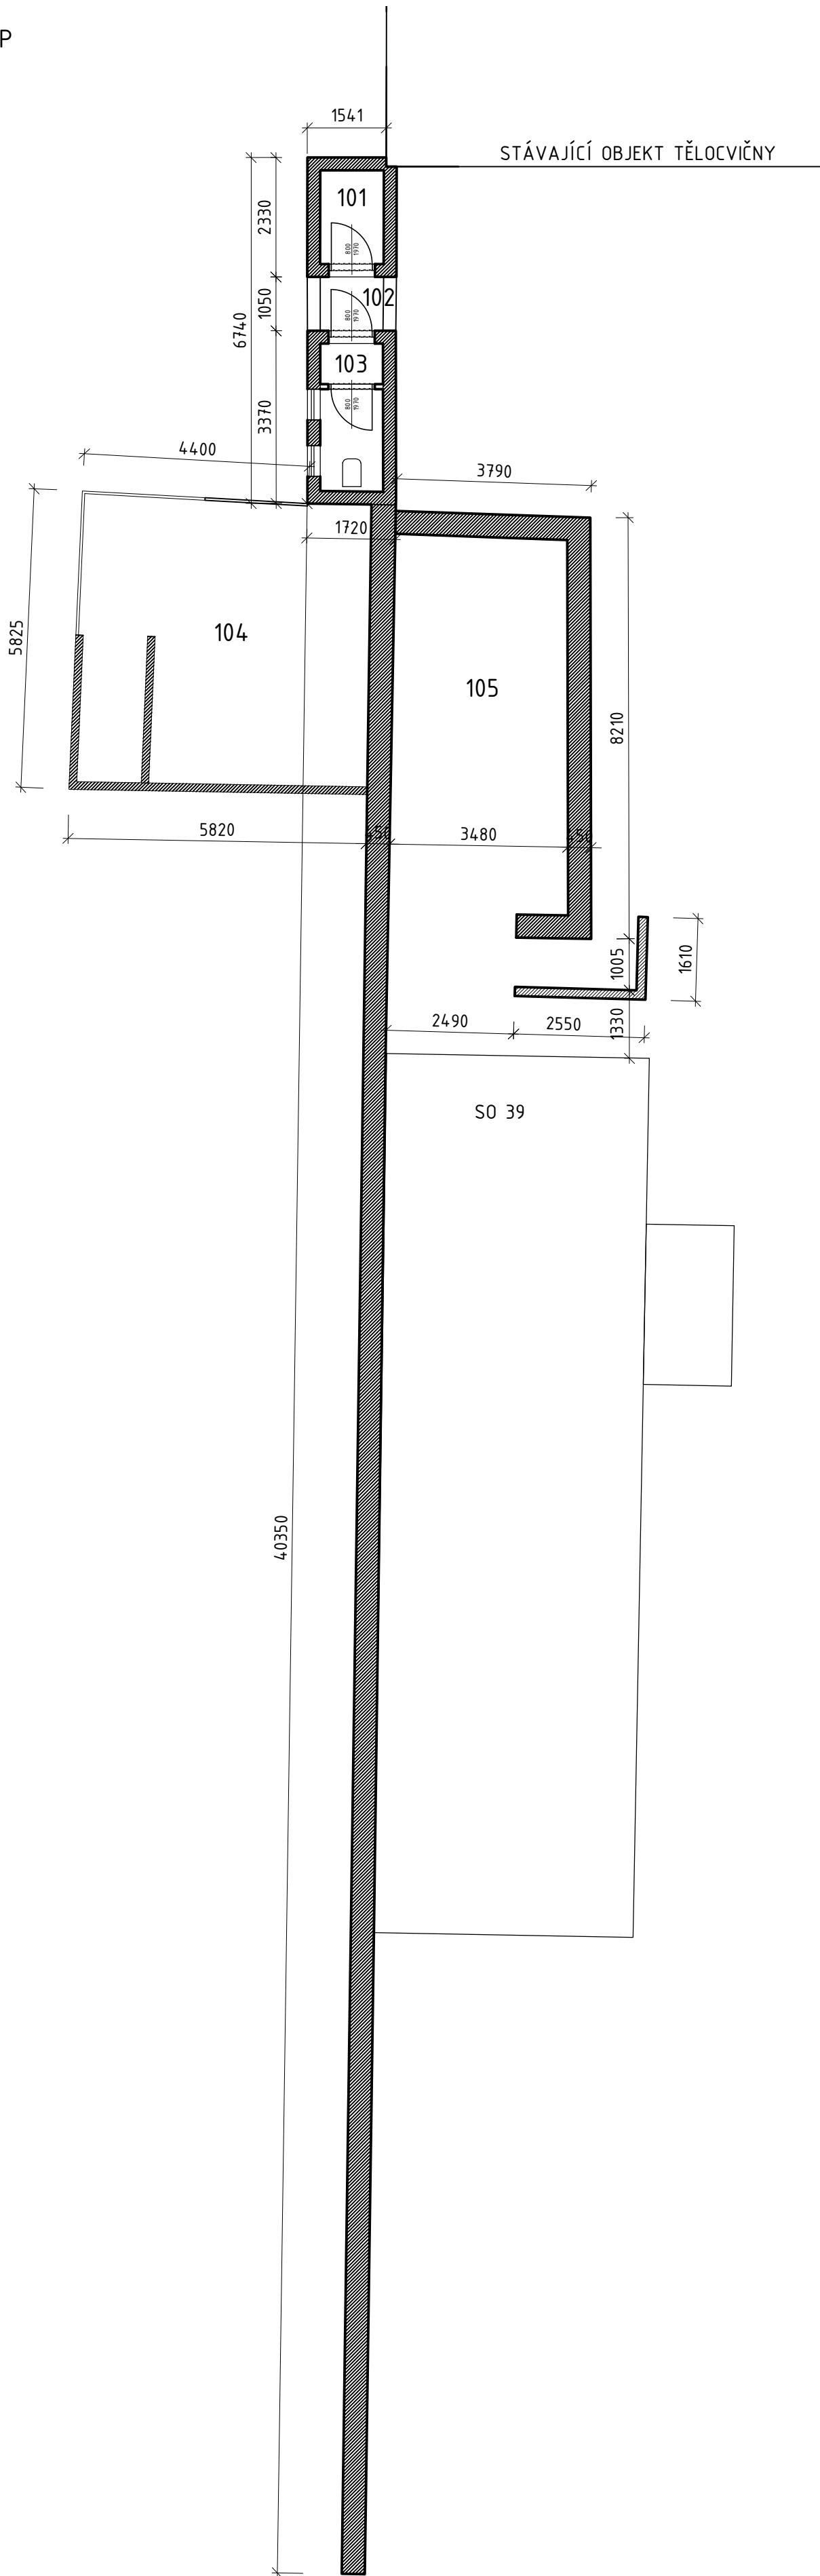

ZADNÍ POHLED NA OBJEKT - SEVERNÍ



POHLED ČELNÍ - VÝCHODNÍ



POHLED NA ZADNÍ ČÁST OBJEKTU - JIŽNÍ



LEGENDA MÍSTNOSTÍ						
Č.M.	NÁZEV MÍSTNOSTI	PLOCHA M2	VÝŠKA MÍSTNOSTI	PODLAHA	STĚNA/STROP	POZNÁMKA
101	SOCIÁLNÍ ZAŘÍZENÍ	2,26	3,00	BETON. MAZANINA	VÁPENNÁ HLADKÁ	
102	CHODBA	1,82	3,00	BETON. MAZANINA	VÁPENNÁ HLADKÁ	
103	WC	3,53	3,00	BETON. MAZANINA	VÁPENNÁ HLADKÁ	
104	SKLAD	31,00		BETON. MAZANINA	DŘEVO/CIHLA	PROPADLÁ STŘEŠNÍ KCE
105	ŠATNY	31,04		BETON. MAZANINA	OMÍTKA	BEZ STROPNÍ KCE.

LEGENDA MATERIÁLŮ

- ZDIVO CIHELNÉ - CP
- DŘEVĚNÉ KCE

POZNÁMKY


- Založení objektu na betonových pasech a patkách.
- Svislé konstrukce jsou tvořeny cihelným zdívem a dřevěným pláštěm.
- Zastřešení objektu se sociálním zařízením je plochou střechou. Objekt skladu byl zastřešen sedlovou střechou, která je nyní propadlá. Jedná se o havarijní stav!
- Úpravy povrchu - vápenné omítky, dřevěná prkna.
- Podlahy - betonová mazanina.
- Výplně otvorů - dřevěná okna a dveře.

Zastavěná plocha ..... 107,83 m<sup>2</sup>  
Obestavěný prostor ..... 220,02 m<sup>3</sup>

Revize				
Číslo	Datum	Popis změny	Jméno	Podpis
-	-	-	-	-

<b>Investor</b> STATUTÁRNÍ MĚSTO BRNO Dominikánské náměstí 196/1, 602 00 Brno	<b>Generální projektant</b> Architekt Ing.arch. Radoslav Novotný Zodpovědný projektant Ing. Petr Uhmann HIP / Vedoucí projektu Ing. Petr Uhmann Hlavní inženýr Arch.Design Ing. Jakub Kapsa Hlavní architekt Arch.Design Akad.arch. Jana Hájevková
<b>Místo stavby</b> Pisárčská 480/11 603 00 Brno-Pisárky Česká republika	<b>Projektant části PD</b> Zodpovědný projektant Ing. Miroslav Kasal Vypracoval Ing. Elena Ambrožová, Ph.D. Kontroloval Ing. Jiří Stránský, Ph.D.

název stavby <b>ANTROPHOS SPORTOVNÍ A REKREAČNÍ AREÁL</b>	zak.č. <b>B-20-084-000</b>
název části <b>DEMOLICE STÁVAJÍCÍHO AREÁLU A OBJEKTŮ</b>	číslo části <b>D.</b>
název demolovaného objektu <b>SO 40 SKLAD + PŘÍSTŘEŠEK</b>	číslo výkresu <b>SO.40.101</b>
název dokumentu <b>PŮDORYS 1NP</b>	číslo revize <b>00</b>

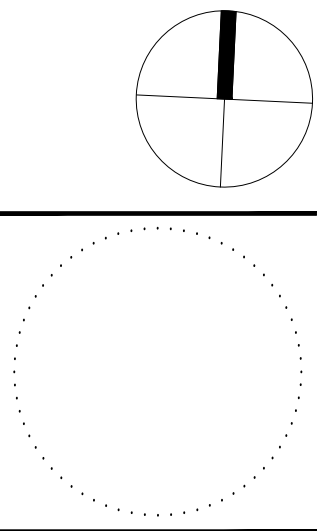

Arch.Design, s.r.o. Sochorova 23 606 00 Brno IČ: 257 64 314 +420 541 420 911 www.archdesign.cz	<b>Arch</b> DESIGN
<b>Firma</b> ABC projekce a realizace Pisárčská 112/11 603 00 Brno IČ: 293 85 304 www.projektstavby.cz	
Stupeň PD <b>DBP</b>	
datum <b>02/2021</b>	
mřítko výkresu <b>1:100</b>	číslo paré
číslo revize <b>00</b>	