


PŮDORYS 1NP, ŘEZ A-A, POHLEDY, M 1:100

PŮDORYS

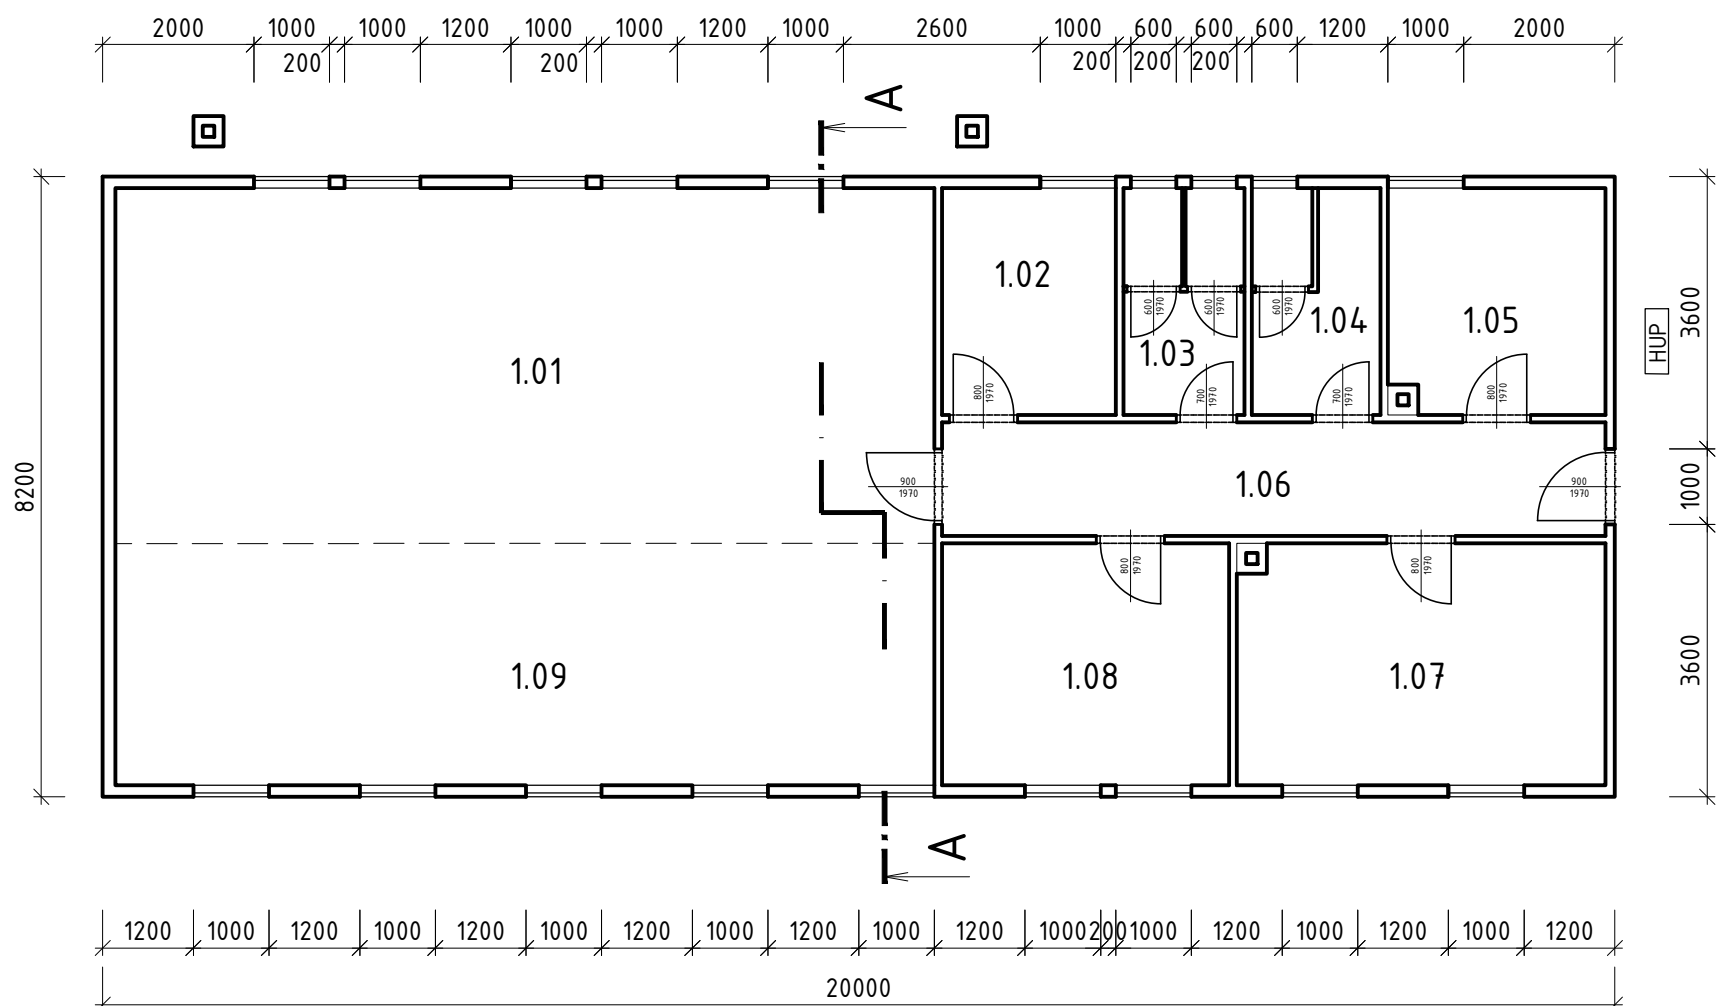

LEGENDA MATERIÁLŮ

- DŘEVĚNÉ KONSTRUKCE
- BETONOVÉ KONSTRUKCE
- CIHELNÉ ZDIVO
- CIHELNÉ ZDIVO

POZNÁMKY

- Založení objektu na betonových pasech.
- Svislé konstrukce jsou dřevěné na podezdívce z cihel plných pálených, obložené venkovním dřevěným obkladem. Podbití z desek solotak.
- Vnitřní příčky jsou částečně dřevěné.
- Zastřešení sedlovou střechou s živičnou krytinou. Konstrukce krovu dřevěná.
- Podlahy - dřevěná podlaha s PVC.
- Výplně otvorů - dřevěná okna a dřevěné dveře.
- Elektroinstalace - vedená po povrchu.
- Vytápění - plynová kamna s odvodem spalin nad střešní rovinu.
- Zdravotní technika - keramické zafizovací předměty, kanalizace napojena na jímku.
- Plyn - ano.
- Výskyt azbestu - v komínech a pod elektrickými rozvodnicemi.

Zastavěná plocha 164,0 m²,
Obestavěný prostor 524,8 m³,


POHLED




LEGENDA MÍSTNOSTÍ

Č.M.	NÁZEV MÍSTNOSTI	PLOCHA M2	VÝŠKA MÍSTNOSTI	PODLAH A	STĚNA/STROP	POZNÁMKA
1.01	UČEBNA	44,00	2,67	PVC	OBKLAD Z DESEK	
1.02	KUCHYŇKA	7,00	2,52	PVC	OBKLAD Z DESEK	
1.03	WC MUŽI	5,00	2,52	PVC	OBKLAD Z DESEK	
1.04	WC ŽENY	5,00	2,52	PVC	OBKLAD Z DESEK	
1.05	DENNÍ MÍSTNOST - ÚKLID	9,00	2,52	PVC	OBKLAD Z DESEK	
1.06	CHODBA	11,00	2,33	PVC	OBKLAD Z DESEK	
1.07	PRACOVNA	19,00	2,52	PVC	OBKLAD Z DESEK	
1.08	PRACOVNA	15,00	2,52	PVC	OBKLAD Z DESEK	
1.09	SIŇ TRADIC	43,00	2,67	PVC	OBKLAD Z DESEK	


ŘEZ A-A, M 1:100

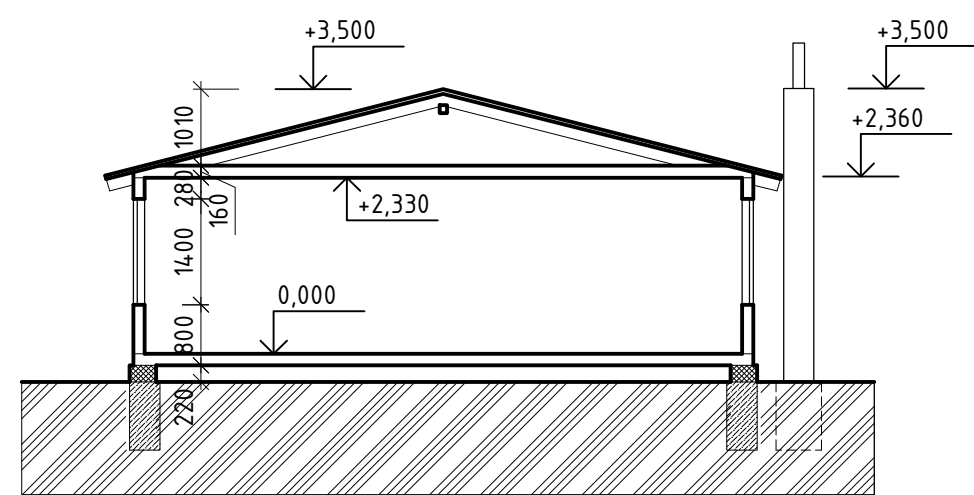


POHLED BOČNÍ

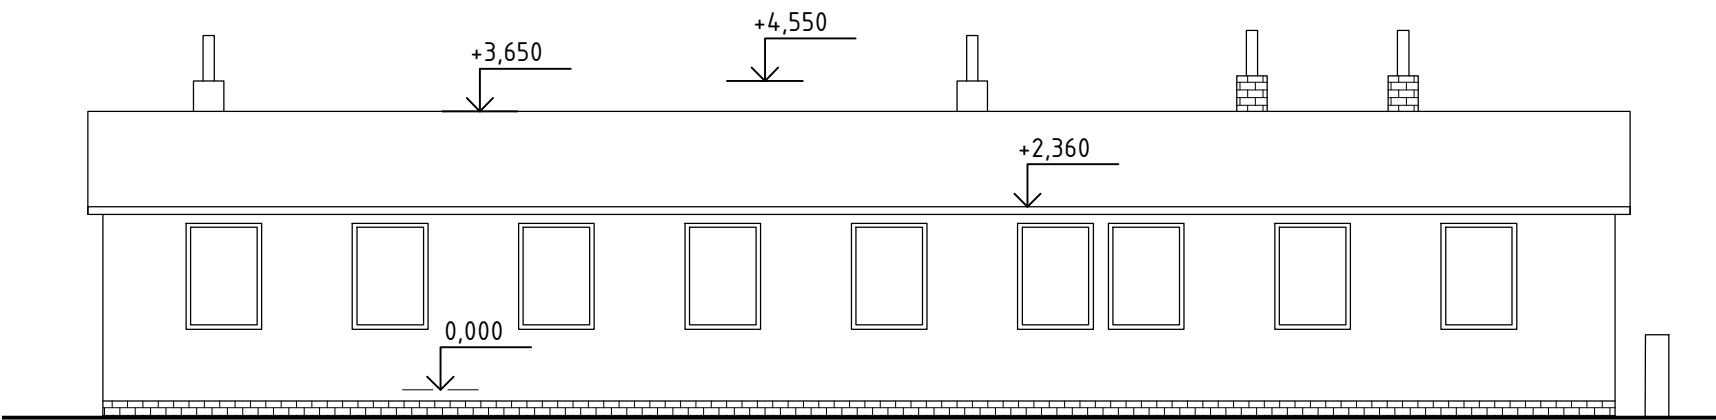

POHLED BOČNÍ

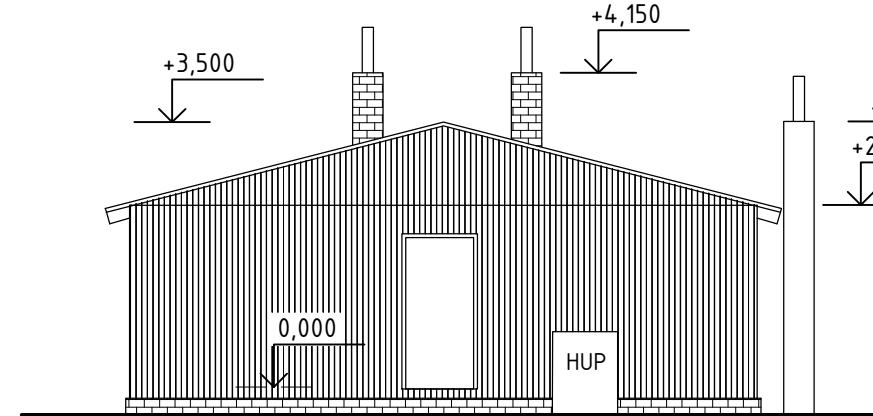

POHLED ČELNÍ

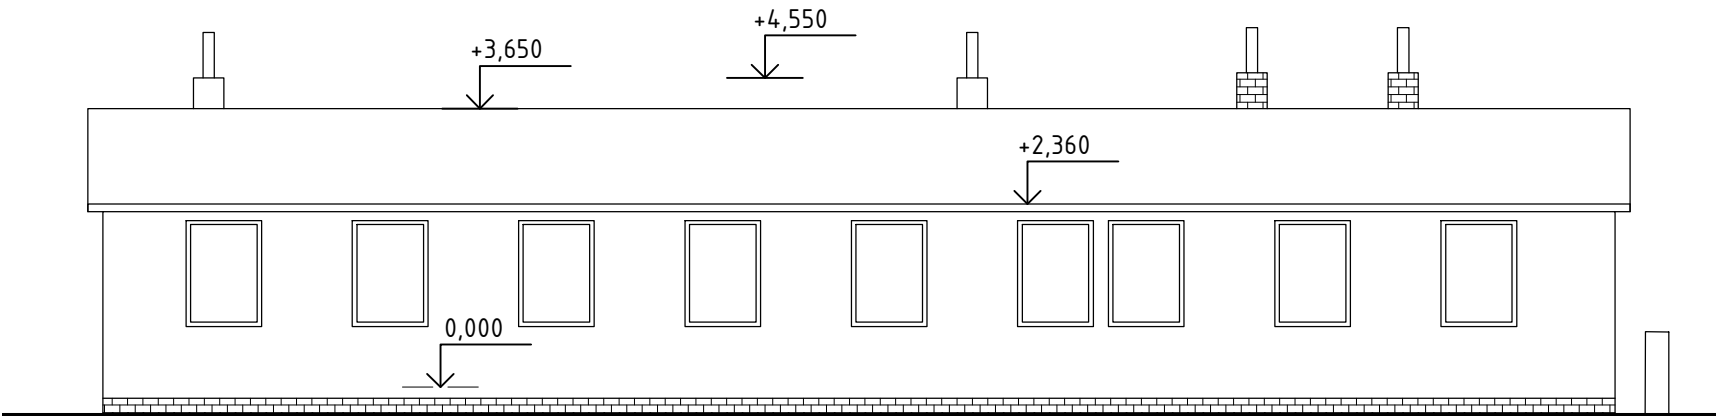

Revize

Číslo	Datum	Popis změny	Jméno	Podpis

Investor

STATUTÁRNÍ MĚSTO BRNO
Dominikánské náměstí 196/1, 602 00 Brno

Generální projektant

Architekt Ing. arch. Radoslav Novotný
Zodpovědný projektant Ing. Petr Uhmann
HIP / Vedoucí projektu Ing. Petr Uhmann
Hlavní inženýr Arch.Design Ing. Jakub Kapsa
Hlavní architekt Arch.Design Akad.arch. Jana Hájeková

Arch.Design, s.r.o.
Sochorova 23
616 00 Brno
IČ: 257 64 316
+420 541 420 911
www.archdesign.cz

Místo stavby

Pisárecká 480/11
603 00 Brno-Pisárky
Česká republika

Projektant části PD

Zodpovědný projektant Ing. Miroslav Kasal
Výpracoval Ing. Elena Ambrožová, Ph.D.
Kontroloval Ing. Jiří Stránský, Ph.D.

Firma
ABC projekt
a realitace
s.r.o.
Hlavní 127/16
602 00 Brno
IČ: 253 85 504
www.abcprojekt.cz

název stavby
ANTROPHOS SPORTOVNÍ A REKREAČNÍ AREÁL
DEMOLICE STÁVAJÍCÍHO AREÁLU A OBJEKTŮ
název části
B-20-084-000
číslo části

zak.č.

stupeň PD

DOKUMENTACE OBJEKTŮ A TECHNICKÝCH ZAŘÍZENÍ D.

číslo části

datum

SO 03 POSLUCHÁRNÝ

číslo výkresu

PŮDORYS 1NP, ŘEZ A-A, POHLEDY

SO.03.101

měřítko výkresu

1:100

číslo revize

00

číslo paré