



PŮDORYS 1NP, ŘEZ A-A, POHLEDY, M 1:100


PŮDORYS

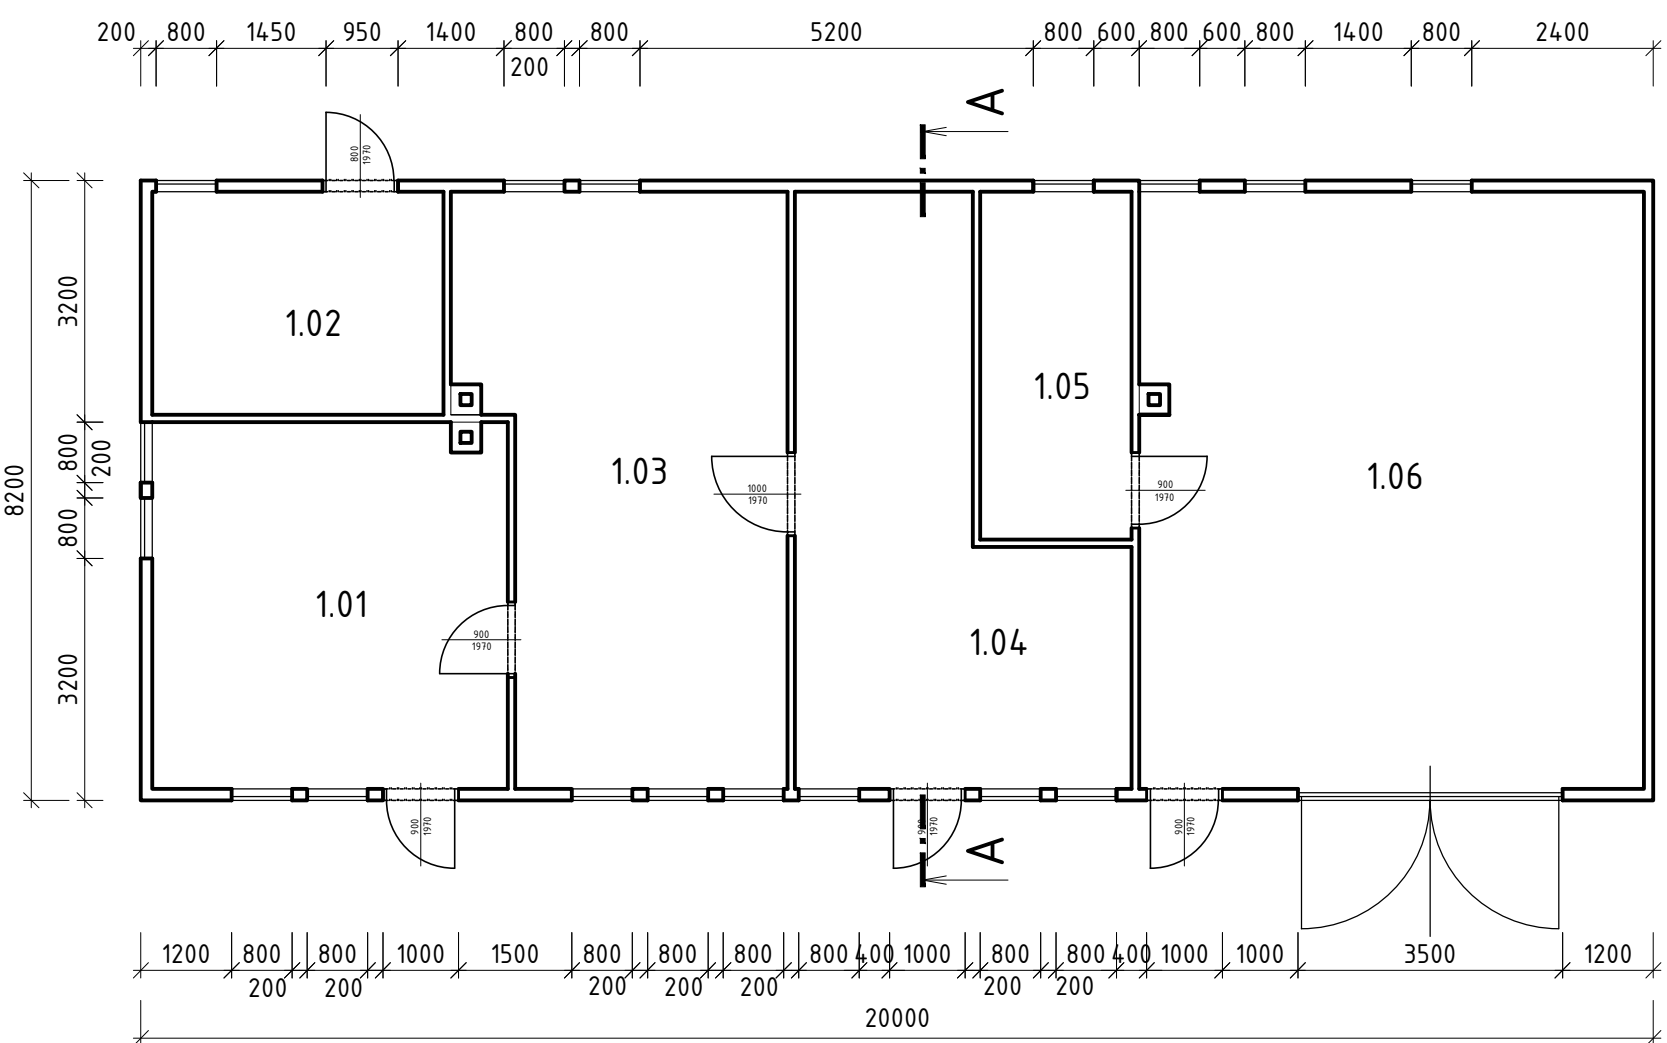


POHLED SEVERNÍ

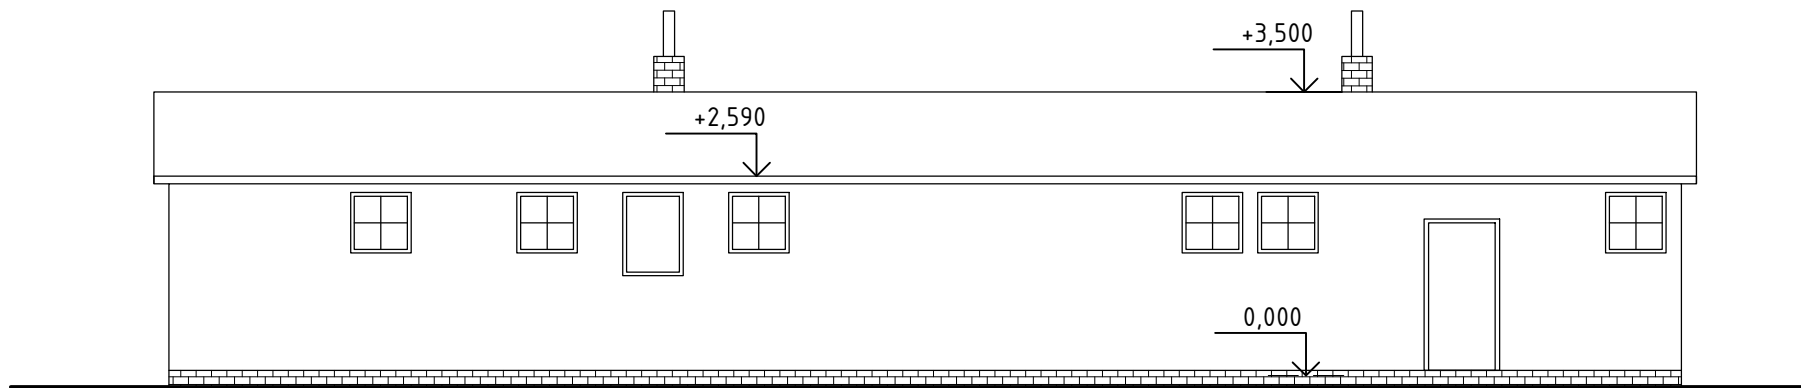


POHLED JIŽNÍ

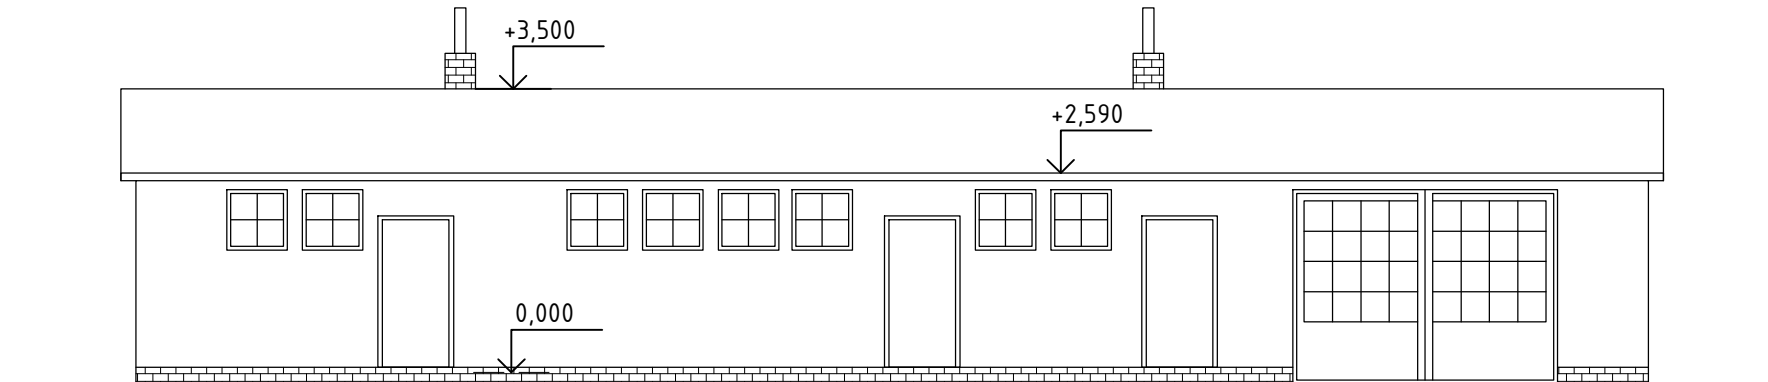

ŘEZ A-A

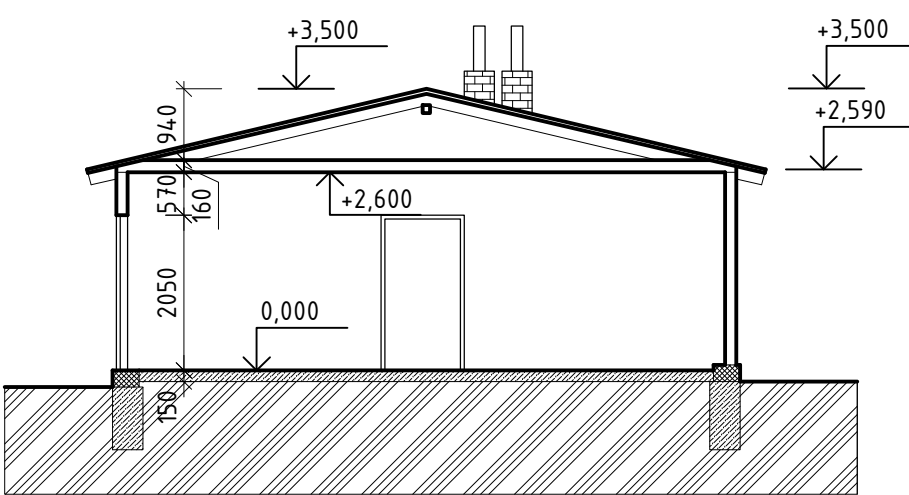

POHLED ZÁPADNÍ

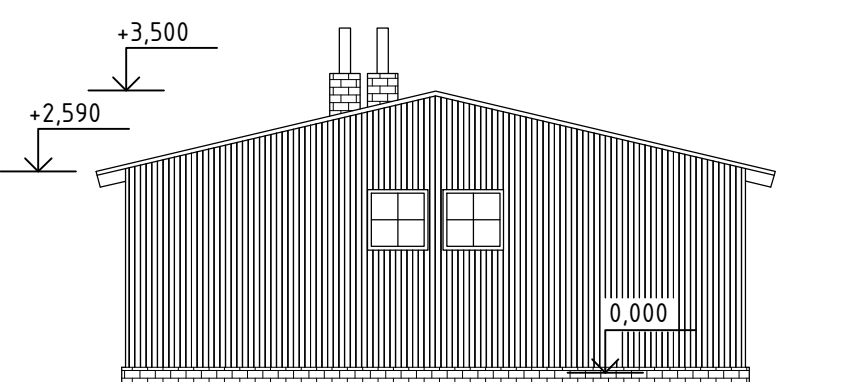

LEGENDA MÍSTNOSTÍ						
Č.M.	NÁZEV MÍSTNOSTI	PLOCHA M2	VÝŠKA MÍSTNOSTI	PODLAHA	STĚNA/STROP	POZNÁMKA
1.01	SKLAD/AUTOOPRAVNA	18,00	2,60	BETON.MAZANINA	DŘEVĚNÉ DESKY	
1.02	SKLAD	10,00	2,60	BETON.MAZANINA	DŘEVĚNÉ DESKY	
1.03	SKLAD	38,00	2,60	BETON.MAZANINA	DŘEVĚNÉ DESKY	
1.04	SKLAD	35,00	2,60	BETON.MAZANINA	DŘEVĚNÉ DESKY	
1.05	KANCELÁŘ	18,00	2,60	BETON.MAZANINA	DŘEVĚNÉ DESKY	
1.06	GARÁŽ	50,00	2,60	BETON.MAZANINA	DŘEVĚNÉ DESKY	

POHLED



LEGENDA MATERIÁLŮ

- DŘEVĚNÉ KONSTRUKCE
- BETONOVÉ KONSTRUKCE
- CIHELNÉ ZDIVO
- CIHELNÉ ZDIVO

POZNÁMKY



- Založení objektu na betonových pasech.
- Svislé konstrukce jsou dřevěné na podezdívce z cihel plných pálených, opláštěné dřevěným obkladem. Vnitřní příčky jsou dřevěné.
- Zastřešení sedlovou střechou s živičnou krytinou. Konstrukce krovu dřevěná.
- Podlahy - betonové mazaniny.
- Výplně otvorů - dřevěná okna a dřevěné dveře.
- Elektroinstalace - vedená po povrchu.
- Vytápění - akumulární kama s odvodem spalin nad střešní rovinu.
- Zdravotní technika - není.
- Plyn - ne.
- Výskyt azbestu - v komínech a pod elektrickými rozvodnicemi.

Zastavěná plocha 165,4 m²,
Obestavěný prostor 529,3 m³,

Revize				
Číslo	Datum	Popis změny	Jméno	Podpis

Investor STATUTÁRNÍ MĚSTO BRNO Dominikánské náměstí 196/1, 602 00 Brno		Generální projektant Architekt Ing.arch. Radoslav Novotný Zodpovědný projektant Ing. Petr Uhmann HIP / Vedoucí projektu Ing. Petr Uhmann Hlavní inženýr Arch.Design Ing. Jakub Kapsa Hlavní architekt Arch.Design Akad.arch. Jana Háyecková	
Místo stavby Pisárcká 480/11 603 00 Brno-Pisárky Česká republika		Projektant části PD Zodpovědný projektant Ing. Miroslav Kasal Vypracoval Ing. Elena Ambrožová, Ph.D. Kontroloval Ing. Jiří Stránský, Ph.D.	

název stavby ANTROPHOS SPORTOVNÍ A REKREAČNÍ AREÁL DEMOLICE STÁVAJÍCÍHO AREÁLU A OBJEKTŮ		zak.č. B-20-084-000	
název části DOKUMENTACE OBJEKTŮ A TECHNICKÝCH ZAŘÍZENÍ		číslo části D.	
název demolovaného objektu SO 08 SKLAD		číslo výkresu SO.08.101	
název dokumentu PŮDORYS 1NP, ŘEZ A-A, POHLEDY		číslo revize 00	

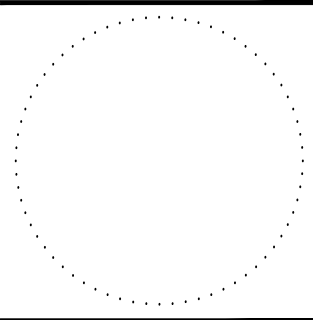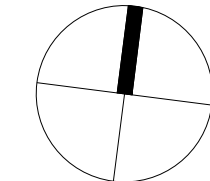

Arch.Design, s.r.o. Sochorova 23 616 00 Brno IČ: 257 64 314 +420 541 420 911 www.archdesign.cz	Arch DESIGN
Firma ABC projekce s.r.o. Pisárcká 480/11 603 00 Brno-Pisárky IČ: 257 64 314 +420 541 420 911 www.abcprojekce.cz	
stupeň PD DBP	
datum 02/2021	
měřítko výkresu 1:100	číslo paré
číslo revize 00	