




3.NP – STÁVAJÍCÍ STAV

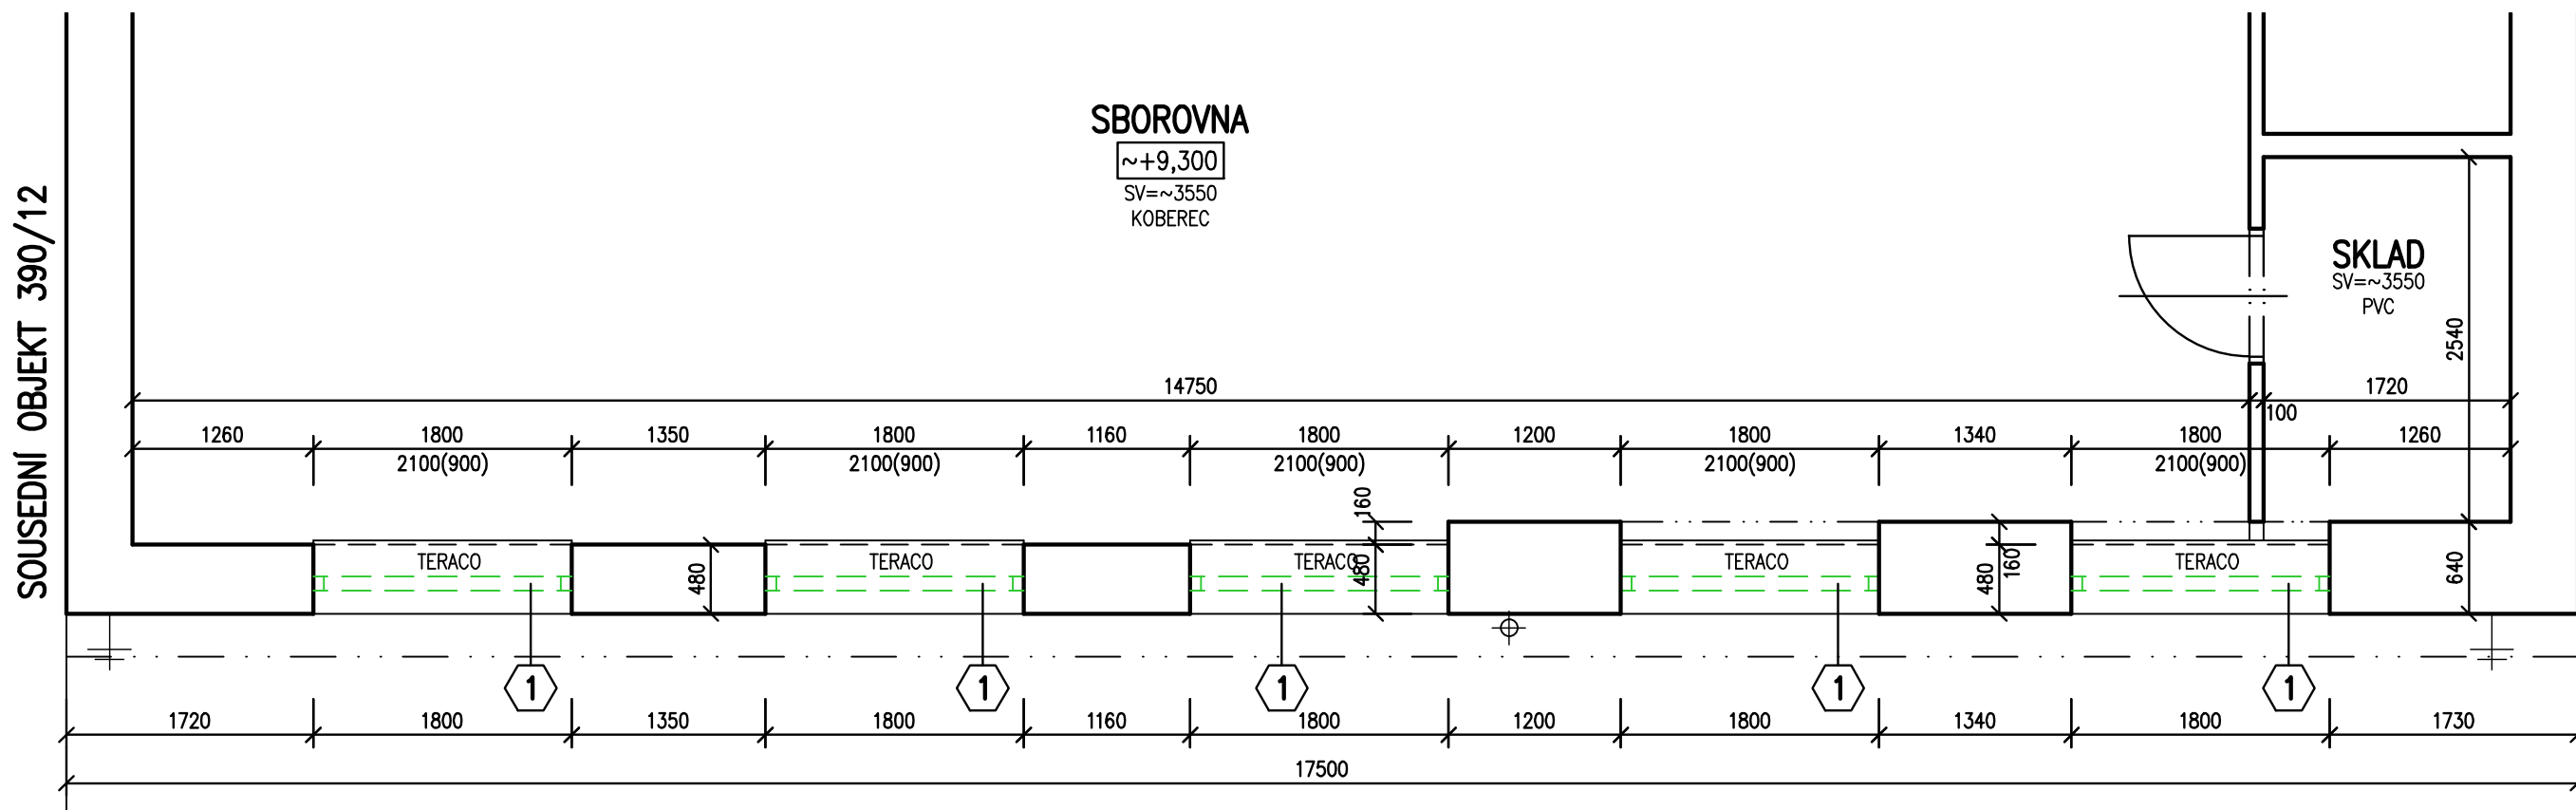


2.NP – STÁVAJÍCÍ STAV

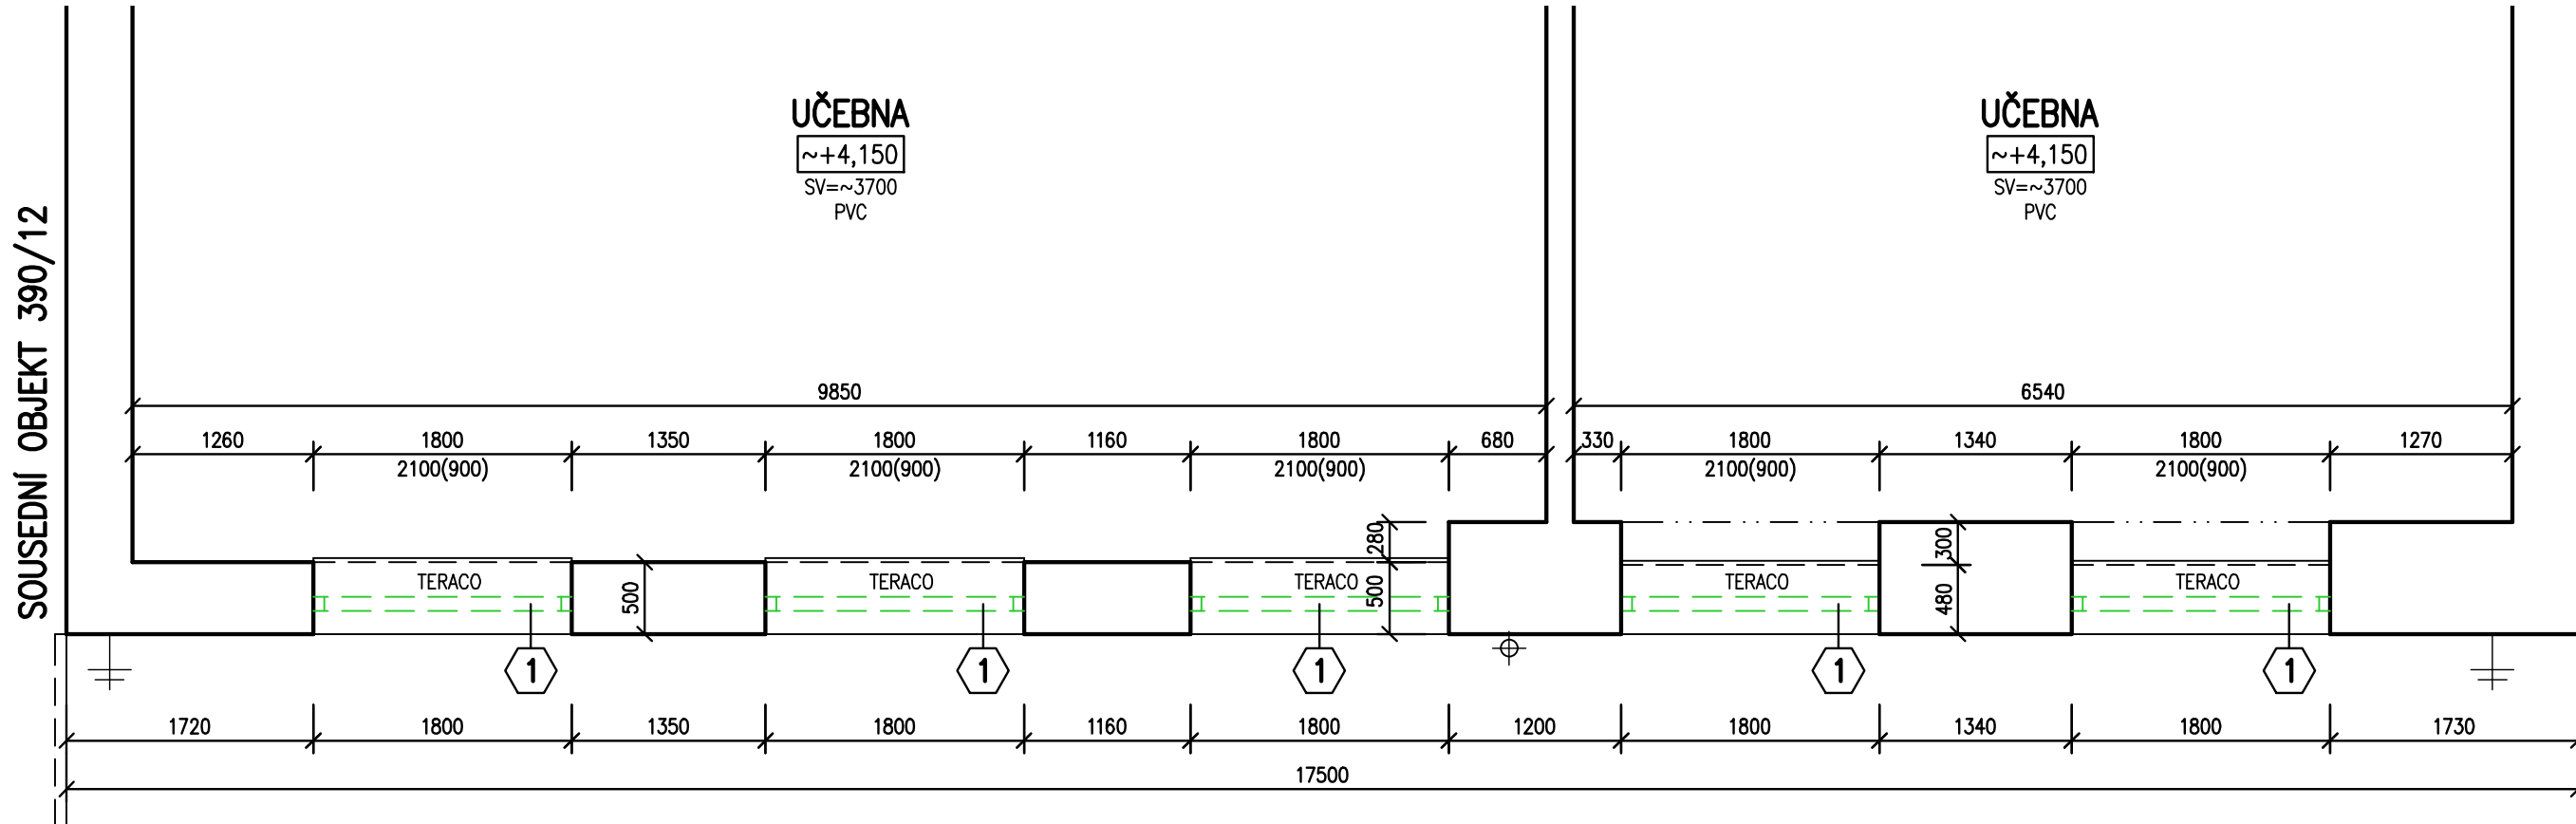

1.NP – STÁVAJÍCÍ STAV

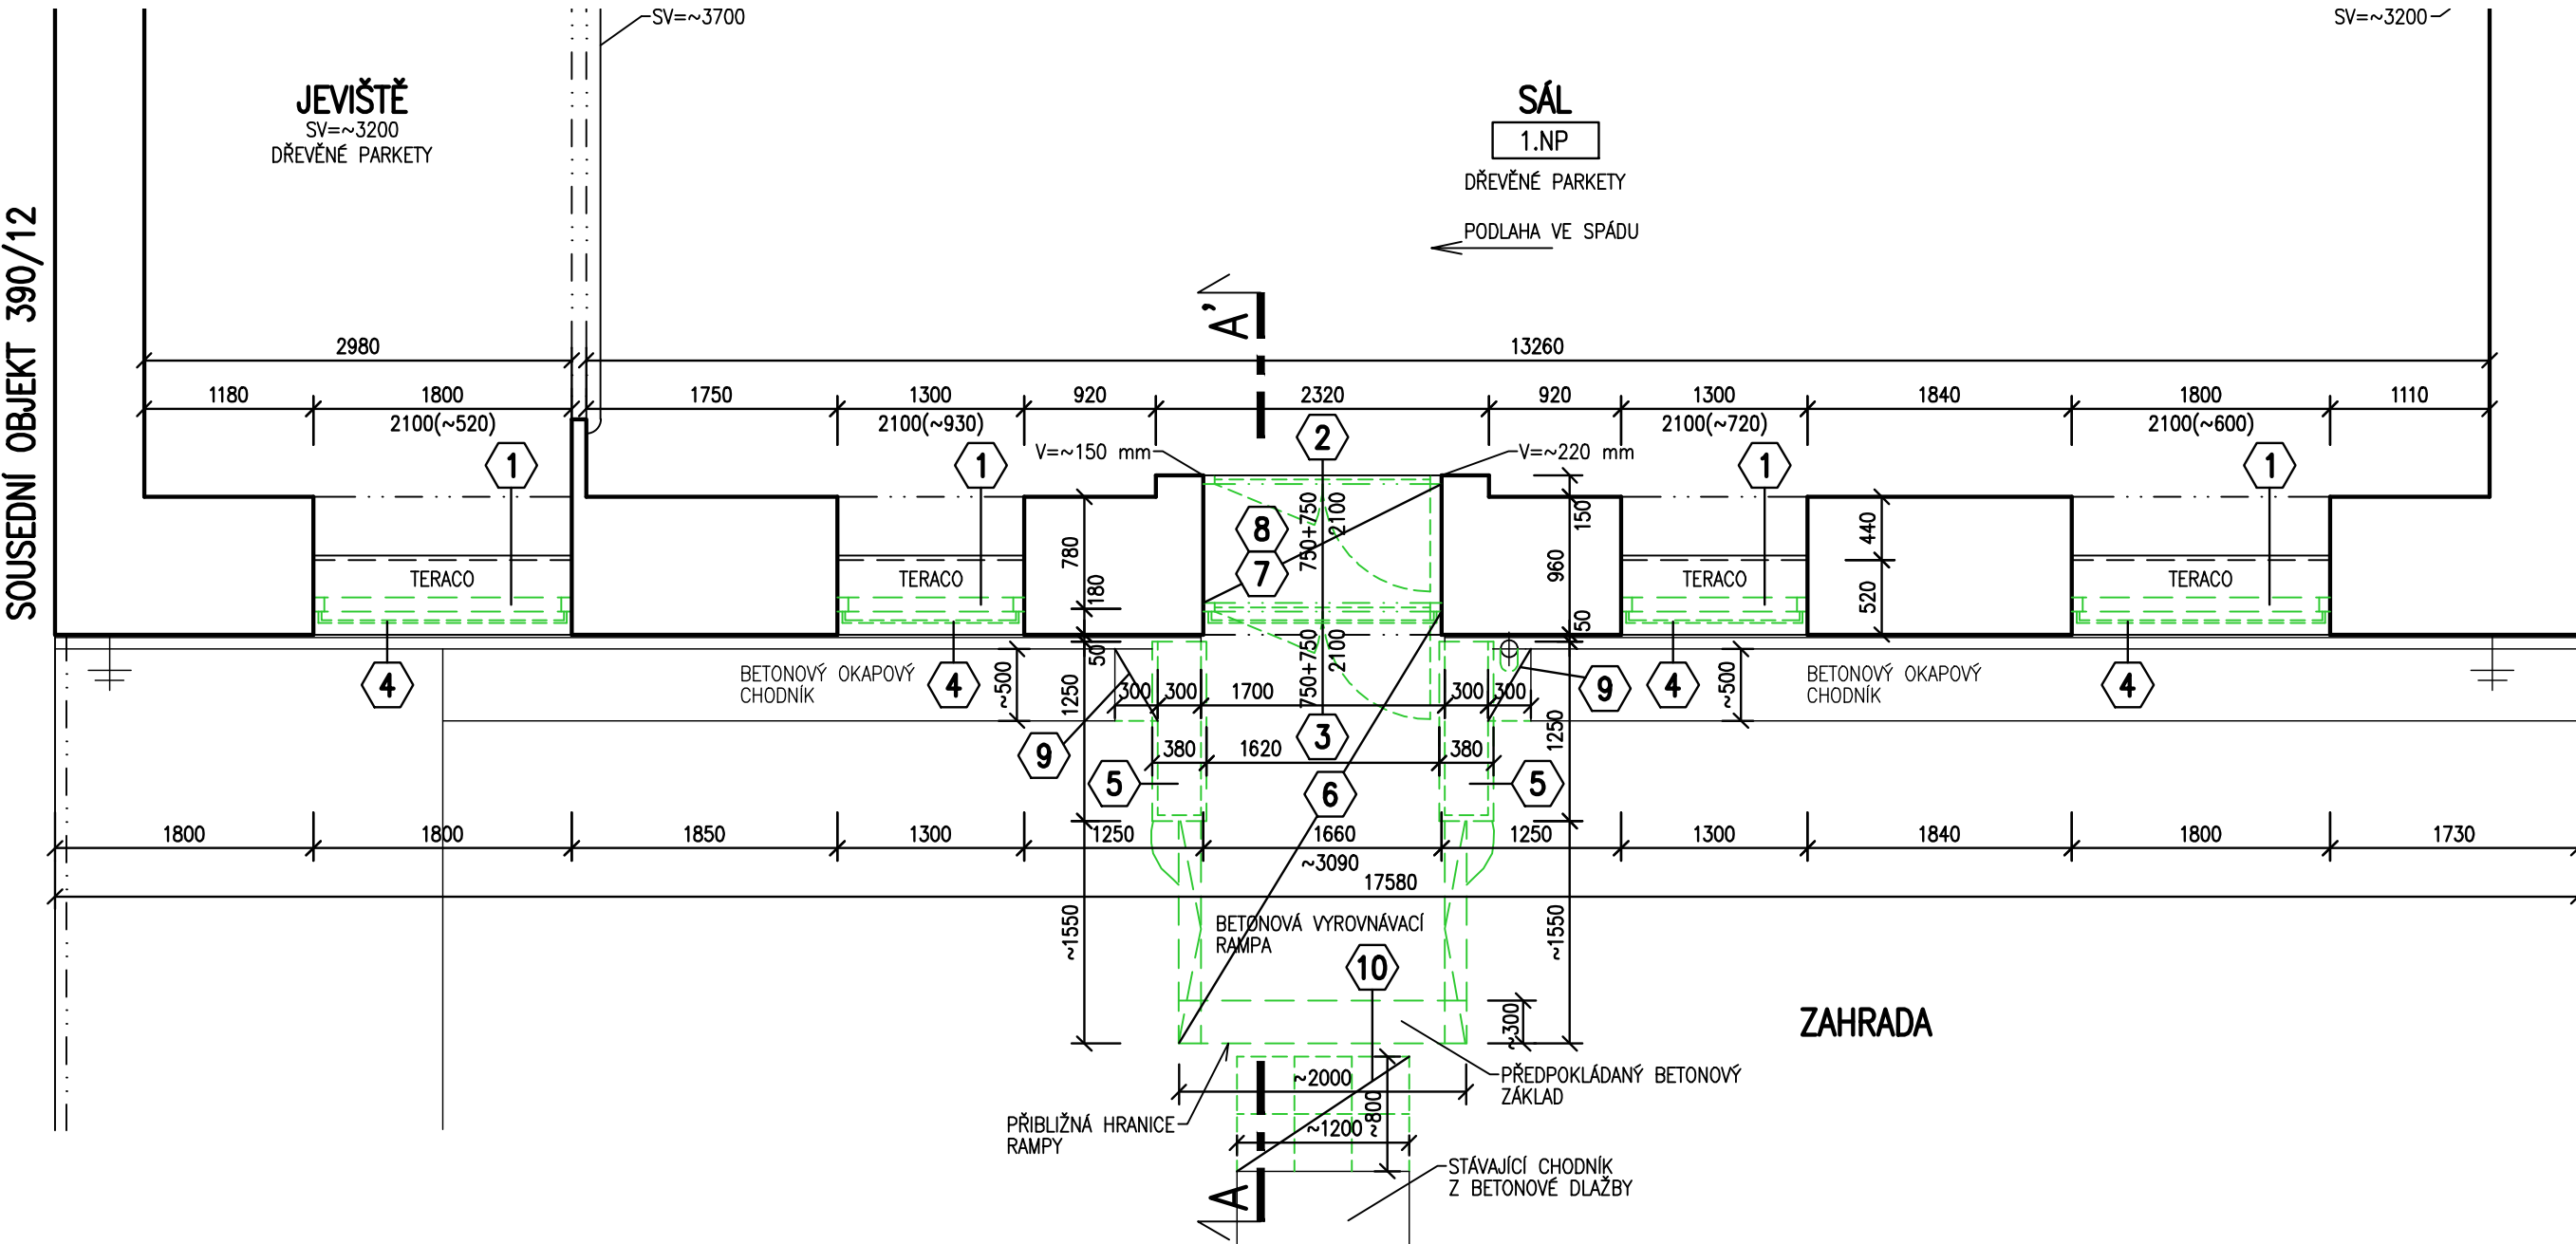

ŘEZ A-A'

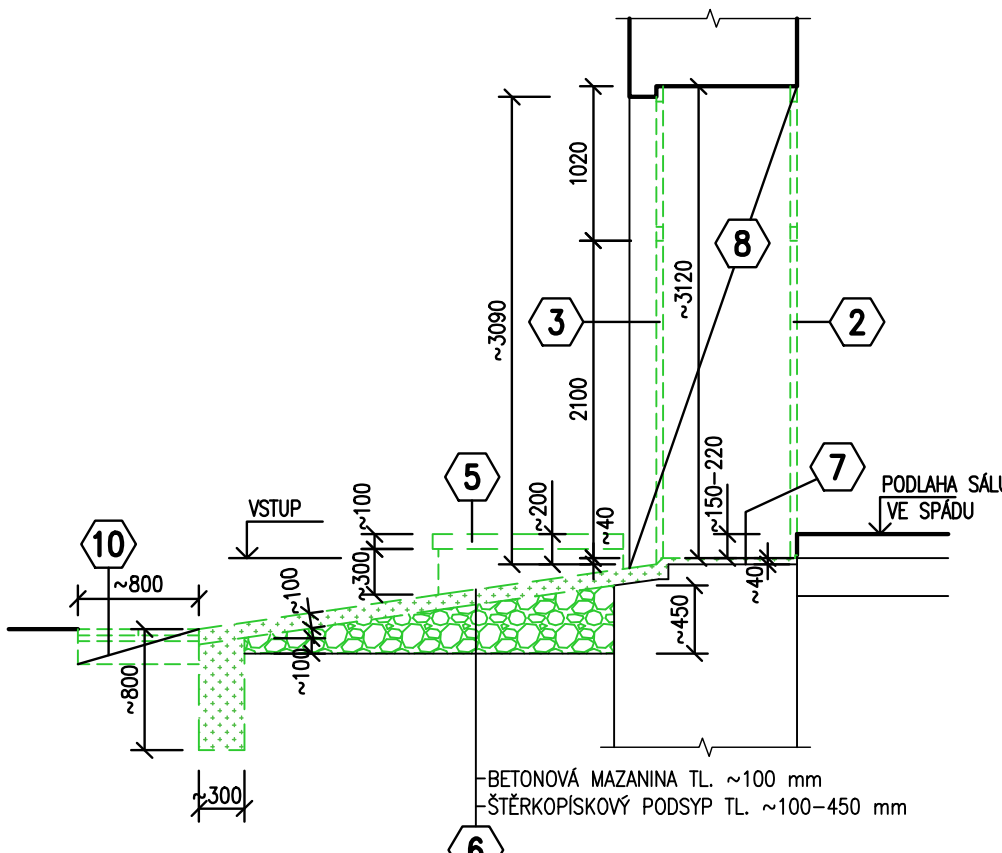

POPIS BOURACÍCH PRACÍ

OZNAC NA VÝKR.	POPIS
1	OPATRNĚ VYBOURÁNÍ STÁVAJÍCÍ DŘEVĚNÉ SLOŽENÉ OKENNÍ VÝPLNĚ (ROZMĚRY UVEDENY V PŮDORYSE), VČETNĚ OPLECHOVÁNÍ VENKOVNÍHO PARAPETU. PŘI BOURÁNÍ NESMÍ DOJÍT K POŠKOZENÍ VNĚJŠÍ OMÍTKY OŠTĚNÍ A NADPRAŽÍ OTVORU A VNITŘNÍ PARAPETNÍ DESKY Z LITÉHO TERACA
2	KOMPLETNÍ VYBOURÁNÍ VNITŘNÍ SLOŽENÉ DŘEVĚNÉ DVEŘNÍ VÝPNĚ S OTEVÍRAVÝMI DVOUKŘÍDLOVÝMI DVEŘMI A NADSVĚTLÍKEM (ROZMĚRY UVEDENY V PŮDORYSE)
3	KOMPLETNÍ VYBOURÁNÍ STÁVAJÍCÍ VNĚJŠÍ SLOŽENÉ DŘEVĚNÉ DVEŘNÍ VÝPNĚ S OTEVÍRAVÝMI DVOUKŘÍDLOVÝMI DVEŘMI, NADSVĚTLÍKEM A KOVOVÝMI MŘÍŽEMI (ROZMĚRY UVEDENY V PŮDORYSE)
4	DEMONTÁŽ STÁVAJÍCÍ KOVOVÉ OKENNÍ MŘÍŽE (ROZMĚRY UVEDENY V PŮDORYSE)
5	KOMPLETNÍ VYBOURÁNÍ STÁVAJÍCÍ ZIDKY Z PLNÝCH CIEHEL, VČETNĚ HORNÍ BETONOVÉ ZAKRYTOVÉ DESKY (ROZMĚRY UVEDENY V PŮDORYSE)
6	KOMPLETNÍ VYBOURÁNÍ STÁVAJÍCÍ KONSTRUKCE BETONOVÉ VÝROVNÁVACÍ RAMPY, VČETNĚ PŘEDPOKLÁDANÉHO BETONOVÉHO ZÁKLADU A ŠTĚRKOPISKOVÉHO PODSYPY (ROZMĚRY UVEDENY V PŮDORYSE)
7	VYBOURÁNÍ STÁVAJÍCÍ NESOUDRŽNÉ VRSTVY BETONOVÉHO POTĚRU V ROZSAHU VSTUPNÍHO PROSTORU DO SÁLU V TL. cca 40 mm (ROZMĚRY UVEDENY V PŮDORYSE)
8	V SOUVISLOSTI S BOURÁNÍM DVEŘNÍCH VÝPLNÍ SE POČÍTÁ TAKÉŽ S OTLUČENÍM STÁVAJÍCÍCH OMÍTEK VE VSTUPNÍM PROSTORU (ROZMĚRY UVEDENY V PŮDORYSE)
9	V SOUVISLOSTI S BOURÁNÍM STÁVAJÍCÍCH ZIDEK, SE PŘEDPOKLÁDÁ TAKÉŽ VYBOURÁNÍ POŠKOZENÝCH ČÁSTÍ STÁVAJÍCÍHO BETONOVÉHO OKAPOVÉHO CHODNÍKU (cca VE VYZNAČENÉM ROZSAHU), VČETNĚ DEMONTÁŽE SPODNÍ ČÁSTI SVISLÉHO SVODU V DÉLCE cca 1 m
10	V SOUVISLOSTI S BUDOVÁNÍM NOVE KONSTRUKCE ZIDEK A RAMPY SE POČÍTÁ S DOČASNÝM ROZEBRÁNÍM ČÁSTÍ STÁVAJÍCÍ ZPEVNĚNÉ PLOCHY Z BETONOVÉ DLAŽBY (VČETNĚ PODKLADNÍCH VRSTEV) cca VE VYZNAČENÉM ROZSAHU. PO UKONČENÍ PRACÍ BUDE ROZEBRANÁ ČÁST UVEDENA DO PŮVODNÍHO STAVU

POKUD DOJDE PŘI BOURÁNÍ KONSTRUKCÍ KE ZJIŠTĚNÍ PODSTATNÝCH ODCHYLEK OPROTÍ STAVU PŘEDPOKLÁDANÉMU V PROJEKTOVÉ DOKUMENTACI, KONTAKTUJTE ZPRACOVATELE PD

DODAVATEL STAVBY SPOLEČNĚ S PROVOZOVATELEM ZAJISTÍ, PŘED ZAHÁJENÍM STAVEBNÍCH PRACÍ (V SOUVISLOSTI S VÝMĚNOU VNĚJŠÍCH VÝPLNÍ OTVORŮ) VYKLIZOVACÍ PRÁCE. STÁVAJÍCÍ VYBAVENÍ A ZAŘÍZENÍ BUDE DOČASNĚ PŘEMÍSTĚNO V RÁMCI MÍSTNOSTI, PŘÍPADNĚ USKLADNĚNO NA PROVOZOVATELEM URČENÉM MÍSTĚ. PO UKONČENÍ STAVEBNÍCH PRACÍ BUDE INTERIÉROVÉ VYBAVENÍ NAVRÁCENO NA PŮVODNÍ MÍSTO

DODAVATEL STAVBY ZAJISTÍ PEČLIVÉ ZAKRYTÍ A OCHRANĚNÍ VŠECH KONSTRUKCÍ, DO KTERÝCH NEBUDE ZASAHOVÁNO. PO UKONČENÍ PRACÍ ZAJISTÍ CELKOVÝ ÚKLID VE VŠECH STAVBOU DOTČENÝCH PROSTORÁCH

LEGENDA MATERIÁLŮ



	STÁVAJÍCÍ KONSTRUKCE
	BOURANÉ NEBO DEMONTOVANÉ STAVEBNÍ PRVKY A KONSTRUKCE

POZNÁMKA

- PŘED ZAHÁJENÍM PRACÍ NA VÝMĚNĚ VNĚJŠÍCH VÝPLNÍ OTVORŮ SE PROVEDOU VYKLIZOVACÍ PRÁCE VYKLIZENÍ (NEBO PŘEMÍSTĚNÍ STÁVAJÍCÍHO NÁBYTKU A INVENTÁŘE V RÁMCI MÍSTNOSTI A ZAKRYTÍ), VČETNĚ JEHO USKLADNĚNÍ ZAJISTÍ INVESTOR A PROVOZOVATEL STAVBY)
- PŘI BOURÁNÍ OKENNÍCH VÝPLNÍ JE TŘEBA POSTUPOVAT OPATRNĚ, NESMÍ DOJÍT K POŠKOZENÍ STÁVAJÍCÍ VNĚJŠÍ OMÍTKY OŠTĚNÍ A NADPRAŽÍ OTVORU A VNITŘNÍ PARAPETNÍ DESKY Z LITÉHO TERACA
- ROZMĚRY STÁVAJÍCÍCH SKRYTÝCH A NEPŘÍSTUPNÝCH KONSTRUKCÍ SE POUZE PŘEDPOKLÁDAJÍ
- VÝŠKOVÉ ÚROVNĚ PODLAH A KONSTRUKCÍ OZNAČUJÍ STÁVAJÍCÍ VÝŠKY, VÝŠKOVÉ KÓTY JSOU VZTAŽENÉ K ÚROVNI ČISTÉ PODLAHY 1.NP OBJEKTU
- POKUD SE BĚHEM BOURACÍCH PRACÍ ODKRYJÍ NEZJIŠTĚNÉ KONSTRUKCE, KONTAKTUJTE ZPRACOVATELE PD

±0,000 = HORNÍ ÚROVEŇ PODLAHY 1.NP OBJEKTU

VÝŠKOVÝ SYSTÉM MÍSTNÍ

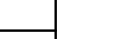HLAVNÍ INŽENÝR PROJEKTU	ING. MIROSLAV SRNEC			
ZODPOVĚDNÝ PROJEKTANT	ING. MIROSLAV SRNEC			
VYPRACOVAN	ING. MIROSLAV SRNEC			
KONTROLOVAL	ING. MARIE BLÁŽKOVÁ			
INVESTOR :		Statutární město Brno, Dominikánské nám. 196/1, 602 00 Brno		
NÁZEV AKCE:			FORMÁT	6 A4
<b>BRNO, OBJEKT ÚDOLNÍ 389/10</b> <b>VÝMĚNA VNĚJŠÍCH VÝPLNÍ OTVORŮ VE FASÁDĚ DVĚCH BUDOV</b>			DATUM	DUBEN 2024
			STUPEŇ	DPS
			ČÍSLO ZNAČKY	0324
			SPECIALIZACE	
			ČÍSLO A NÁZEV OBJEKTU :	SO 001
NÁZEV VÝKRESU			MĚŘÍTKO	ČÍSLO VÝKRESU
PŮDORYSY – BOURACÍ PRÁCE			1:50	D.1.1–101