DŮM S PEČOVATELSKOU SLUŽBOU, BRNO – BYSTRC | 01/2024

ČÍSLO	SCHÉMA	POPIS	LOKACE Ks x bm	CELKEM
Z 01	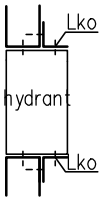	Ocelových pozinkovaný profil L 60x60x5 pro uchycení hydrantu v nice zdiva –délka profilu 650 mm –kotvení pomocí kotev do keramického zdiva, délky min. 65 mm –pro jeden hydrant vždy dva profily umístěný u parapetu a nadpraží otvoru Doměření a přesná specifikace dle skutečného stavu (během stavby) !!!	1.PP 2 x 0,65 1.NP 2 x 0,65 2.NP 2 x 0,65 3.NP 2 x 0,65 4.NP 2 x 0,65 5.NP 2 x 0,65	7,8 bm
Z 02	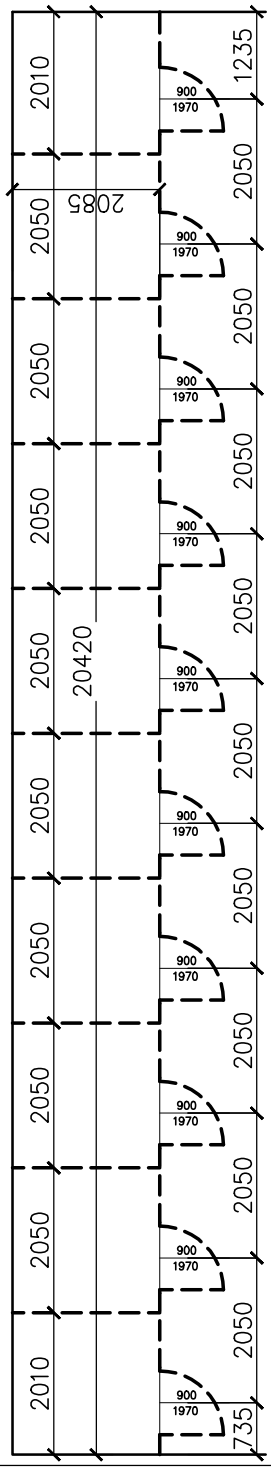	Ocelových konstrukce sklepních kójí –sklepní kóje tvoří rámy z uzavřených profilů 30x30x1,5mm. Rámy se montují přímo k sobě a tím je zajištěna stabilita a pevnost konstrukce sklepních kójí. –rámová konstrukce čelních a dělících stěn je vyplněna vyztuženým plechem o síle 0,8mm do výšky 2,03 m –nástavbová rámová konstrukce je vyplněna svařovanou sítí s oky 50x50x3mm do výšky 2,73 m –konstrukce kotvena do bet. podlahy, obvodové ŽB stěny a keramických příček –šířka všech dveří 900 mm, dveře jsou součástí čelních stěn a jsou zajištěny proti vysazení. –celkem 10 sklepních kójí, 8x rozměr 2050x2085 a 2x 2010x2085 mm –dveře opatřeny zámkem s cylindrickou vložkou a kováním v základní bezpečnostní třídě (BT1) nebo ve vyšší bezpečnostní třídě (BT3). –povrchová úprava: 2x anitikorozní nátěr 1x nátěr RAL 9010 Doměření a přesná specifikace dle skutečného stavu (během stavby) !!! PODROBNĚ VIZ V.Č. D.1_02_26	1.PP 1x	1 sestava