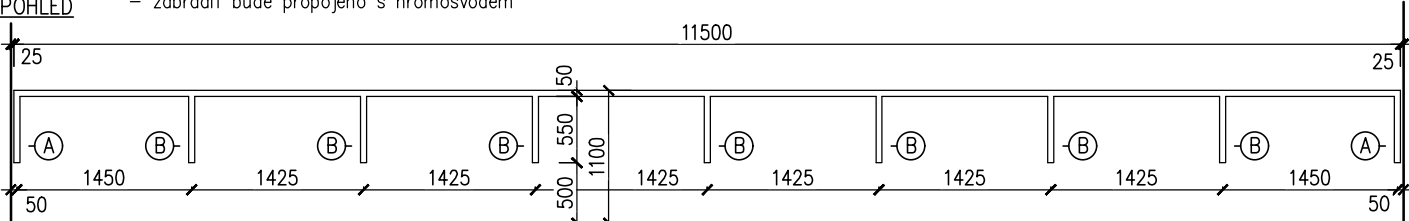
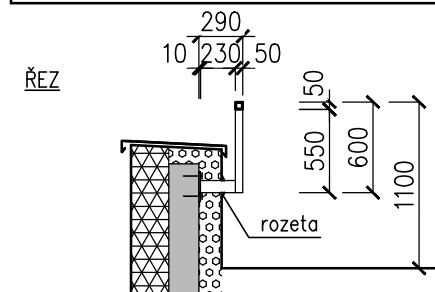
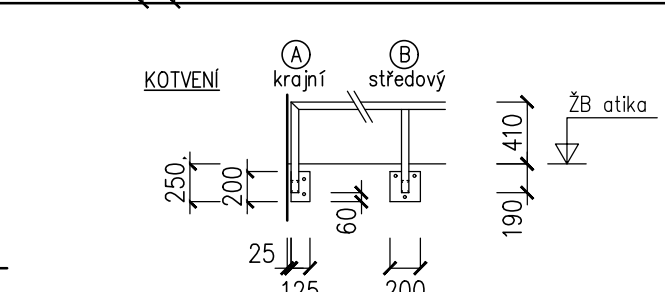
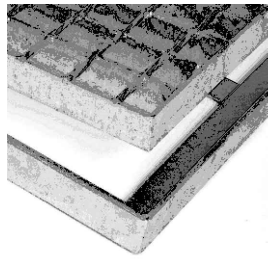
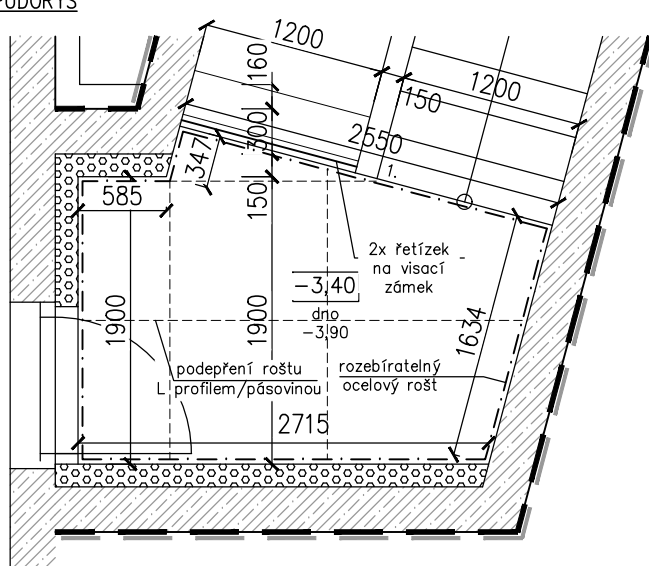
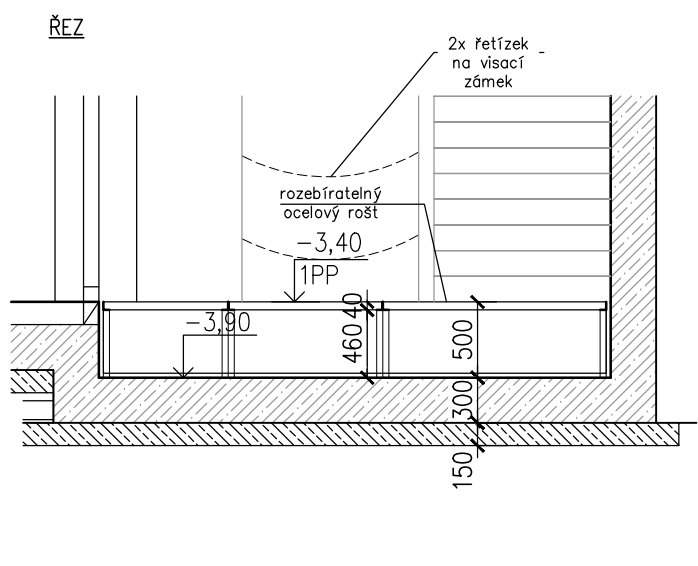


| ČÍSLO | SCHÉMA | POPIS | LOKACE Ks x bm | CELKEM |
|---|---|---|------------------------------------|-----------------|
| <div>Z 09</div> | <div>VNĚJŠÍ ZÁBRADLÍ TERASY VE 4.NP</div> <div>Ocelové zábradlí MADLO A STOJKY z JACKL 50x50x5mm, KONZOLY z JACKL 50x80x5mm kotvené z boku do ŽB atiky. Výška madla 1100 mm nad podlahou. Kotvení na chemické hmoždinky typu HILTI do atiky přes plotny z ocelového plechu 200x150x10mm.</div> <div><div>- na styku s atikou krycí rozeta</div><div>- madlo ve výšce 1,1 m nad úrovní pochozí plochy terasy</div><div>- hrany a rohy zabroušeny</div><div>- dilatační spoje po 5m</div><div>- úprava povrchu celého prvku – žárově pozinkováno bez nátěru</div><div>- zábradlí bude propojeno s hromosvodem</div></div> | <div>4.NP</div> <div>1 x 11,50</div> <div>stojky kotvení</div> | <div>11,50 bm</div> <div>9ks</div> | |
| <div>POHLED</div> <div></div> <div><div>ŘEZ</div><div></div><div><div>KOTVENÍ</div><div></div></div></div> | | | | |
| <div>Z 10</div> | <div></div> <div>ilustrační foto</div> | <div>OCELOVÝ ROŠT V 1PP POD ÚNIKOVÝM SCHODIŠTĚM, VČ. ŘETÍZKŮ PRO ZAMEZENÍ POHYBU MIMO ROŠT</div> <div>rozměr viz půdorys</div> <div>rošt</div> <div><div>- lisovaný rošt typu p, páska-páska, výška/síla nosného profilu 40/1,5</div><div>- antikorozní ochrana žárový zinek</div></div> <div>rám</div> <div><div>- žárově pozinkovaný rám z L profilů 40x40x4x, rám vynášený ocel. stojkami z jacklu 40x40x3, stojky položeny na žb vanu přes pryžové podložky</div><div>- součástí roštu bude příslušenství a kotvicí prvky pro kotvení konstrukce, dále řetízky pro zamezení pohybu osob mimo rošt, součástí řetízku bude 2x visací zámek</div></div> <div>Doměření a přesná specifikace na místě během stavby Na tento výrobek musí být zpracovaná dílenská/výrobní dokumentace a předložena ke schválení projektantovi</div> | <div>1.PP</div> <div>1 x</div> | <div>1 ks</div> |
| <div>PŮDORYS</div> <div></div> <div><div>ŘEZ</div><div></div></div> | | | | |