




SMĚRNÝ DETAIL UKONČENÍ VEGETAČNÍ STŘECHY , M 1:10

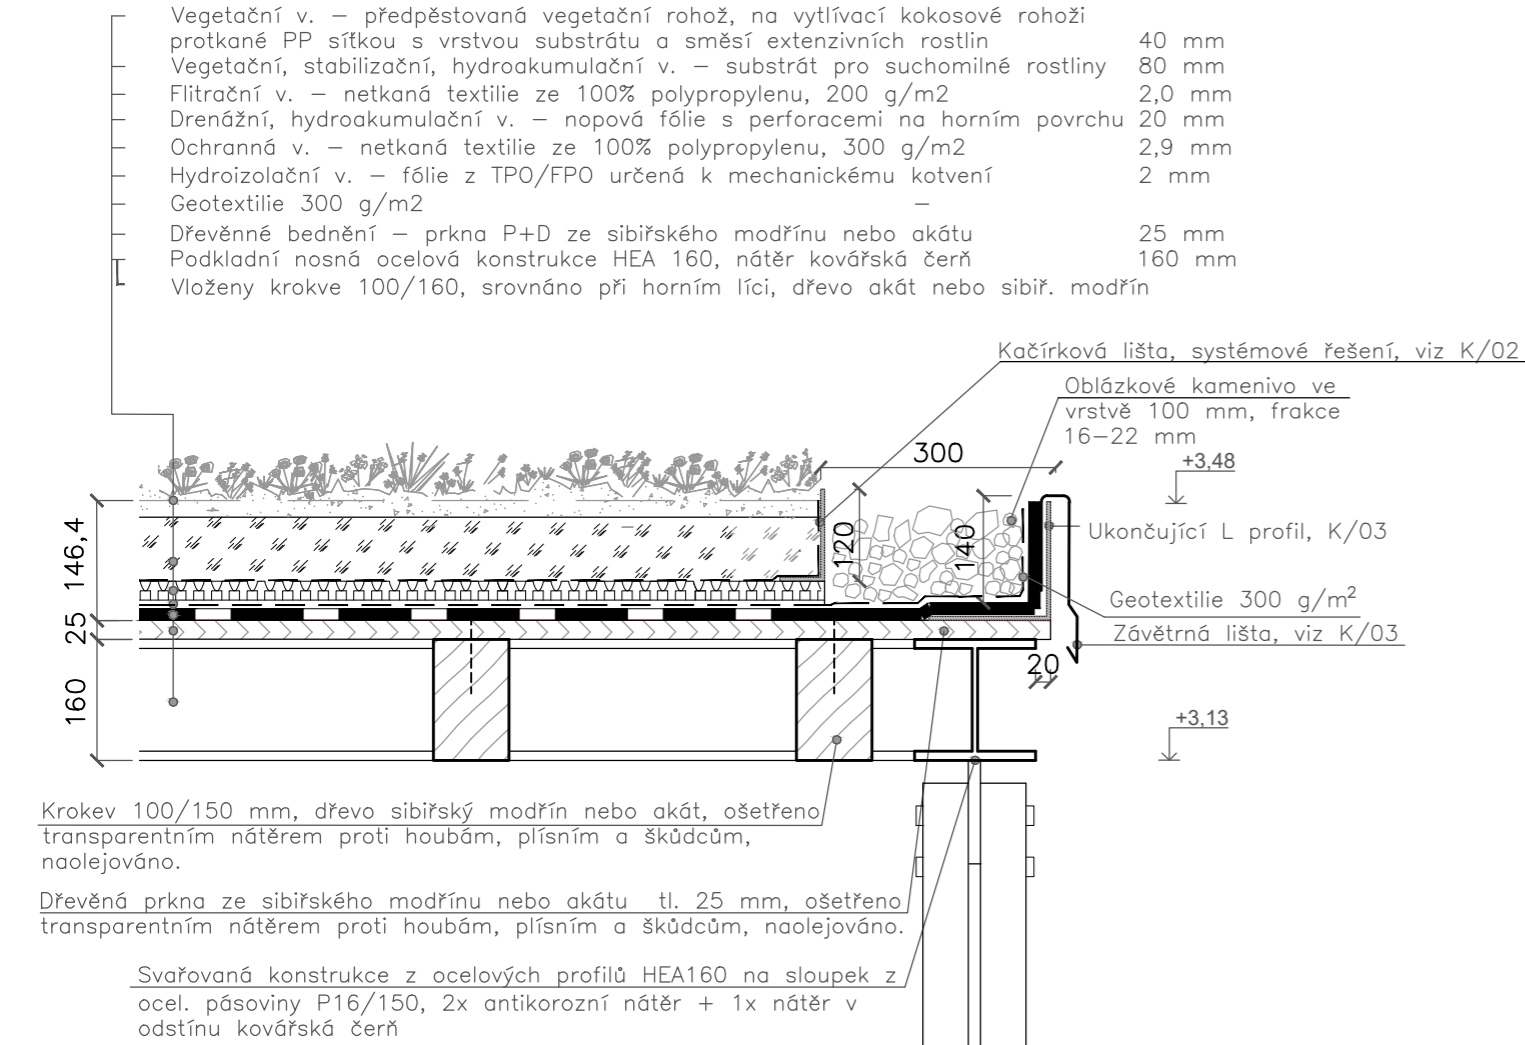

SMĚRNÝ DETAIL UKONČENÍ VEGETAČNÍ STŘECHY U OKPAU, M 1:10

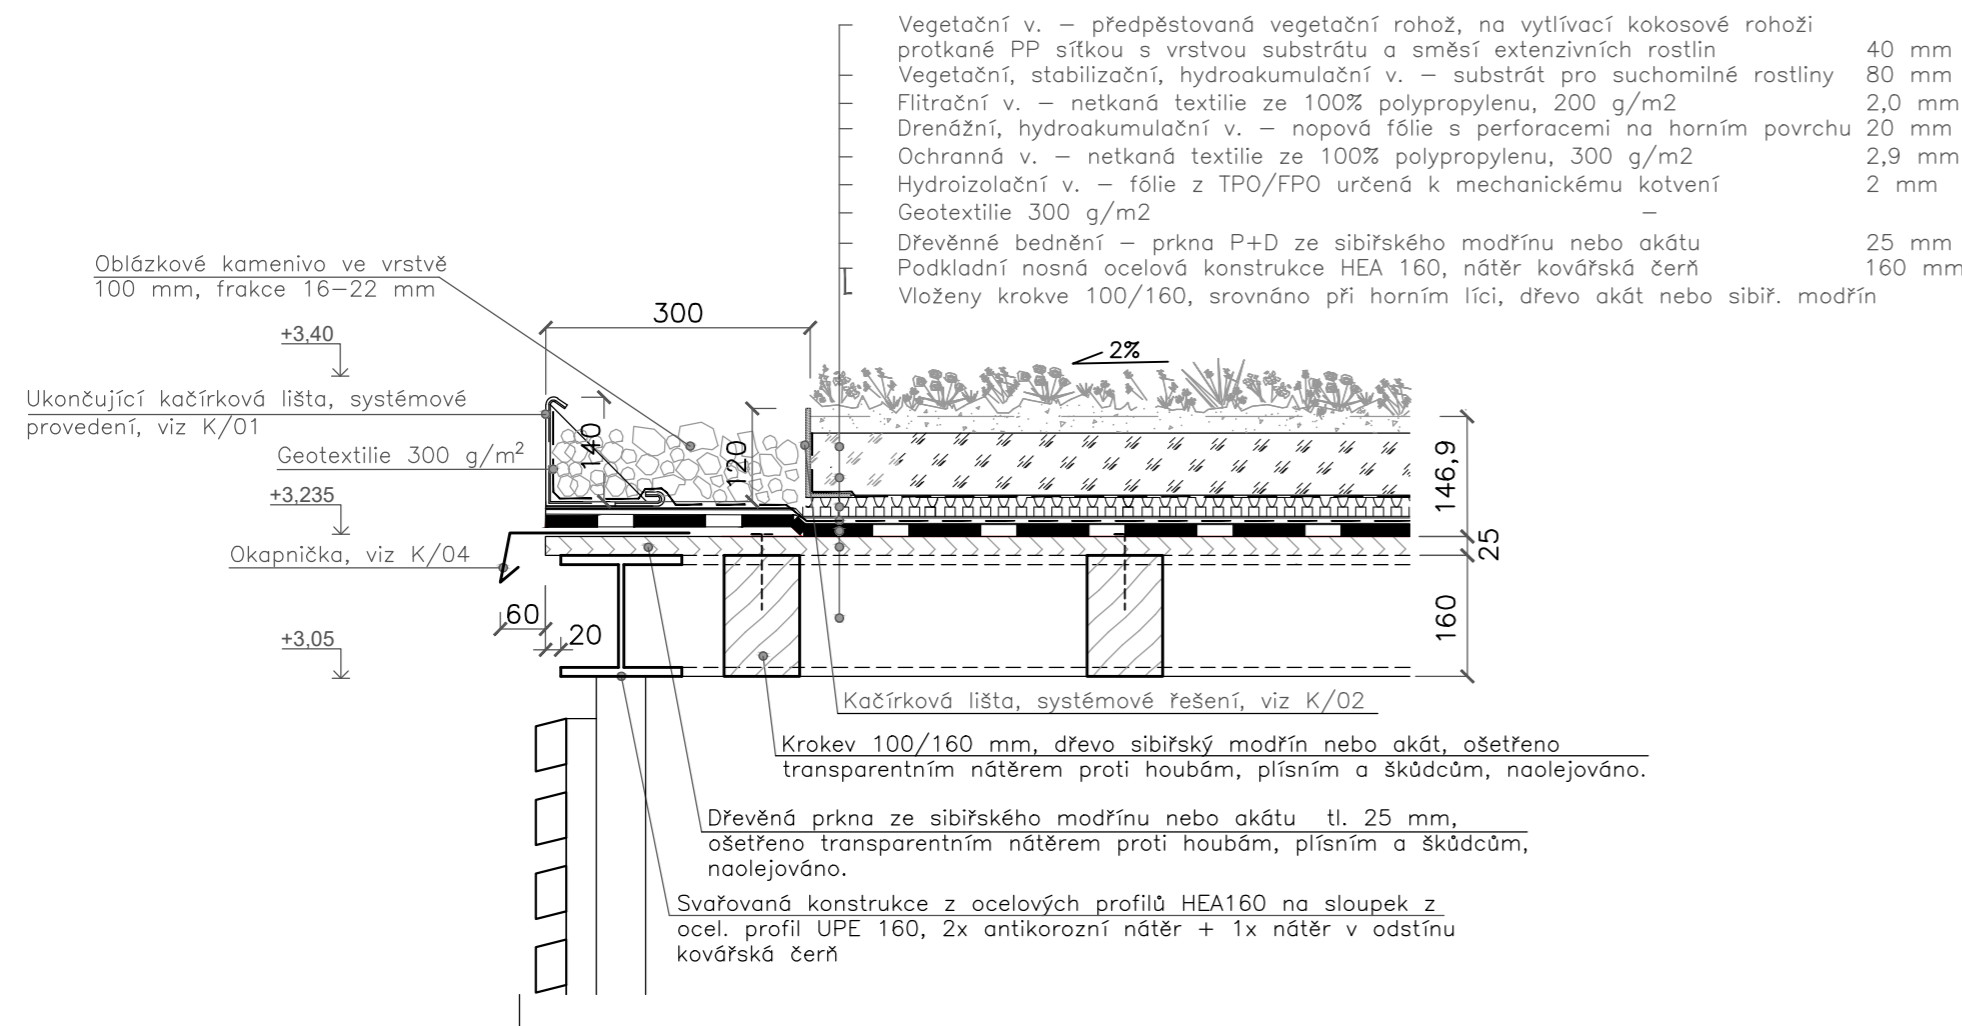

SMĚRNÝ DETAIL LEMU PODLAHY ALTÁNU , M 1:10

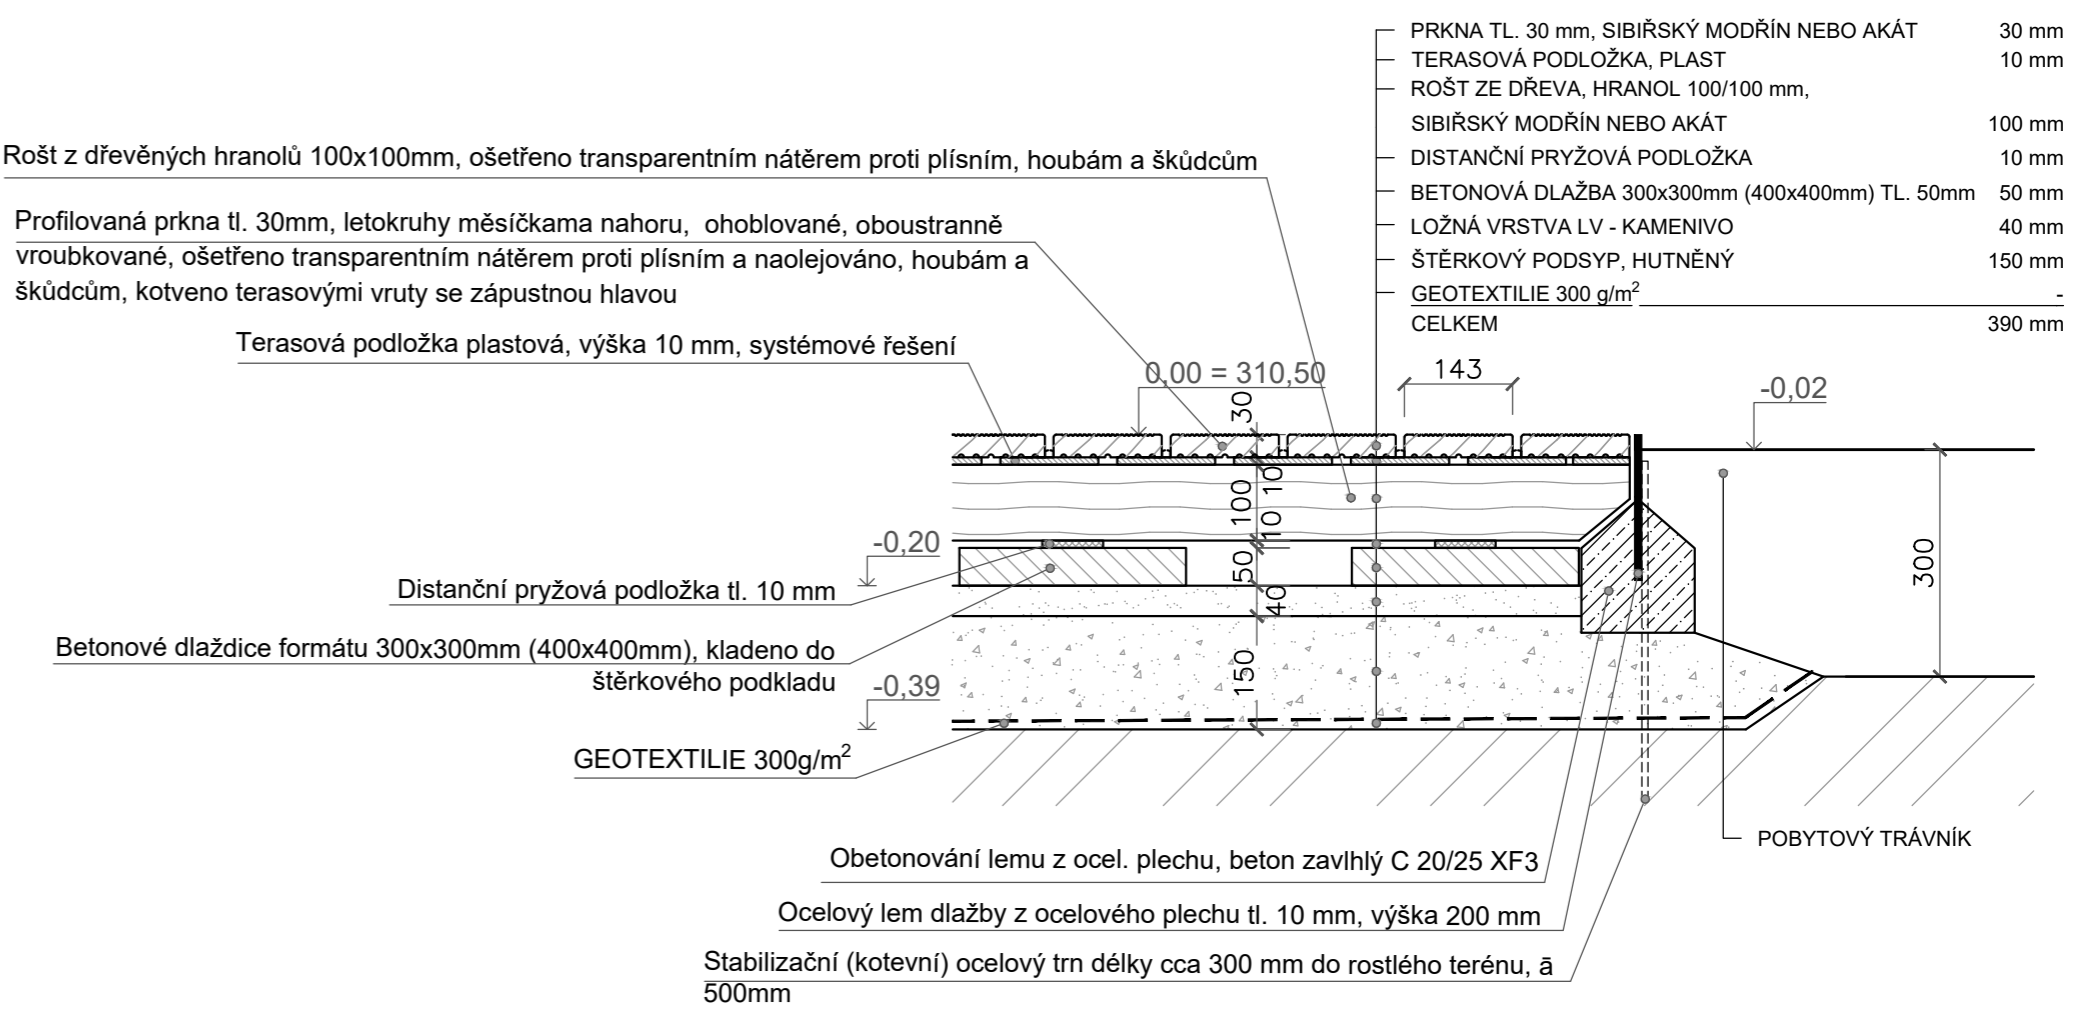

ZHOTOVITEL: P.P. Architects s.r.o., Slovinská 29, Brno, 612 00		STAVEBNÍK: Statutární město Brno Dominikánské nám. 196/1, 602 00 Brno	
DŮM S PEČOVATELSKOU SLUŽBOU		BRNO - BYSTRC	
ZPRACOVATEL ČÁSTI P.P. Architects s.r.o Slovinská 29, Brno, 612 00 +420 541 210 454, atelier@pparchitects.cz PROJEKTANT (autorizovaný) Ing. arch. Pavel Pekár Číslo a typ autorizace: 02833 A +420 606 268 954, pekar@pparchitects.cz VYPRACOVAL Ing. arch. Jolana Karásková Ing. arch. Bořek Knytl	A.R.	0,00 310,50 m n.m. (úroveň podlahy 1.NP)	
		ČÁST	DOKUMENTACE STAVEBNÍCH OBJEKTŮ
		OBJEKT	SO 05 - ALTÁN
	SMĚRNÉ DETAILS		
	MĚŘÍTKO	1:50	D.1_05_13
DATUM	01 / 2024		
REVIZE	-		
STUPEŇ	DPS		