




SMĚRNÝ DETAIL UKONČENÍ VEGETAČNÍ STŘECHY U OKPAU, M 1:10

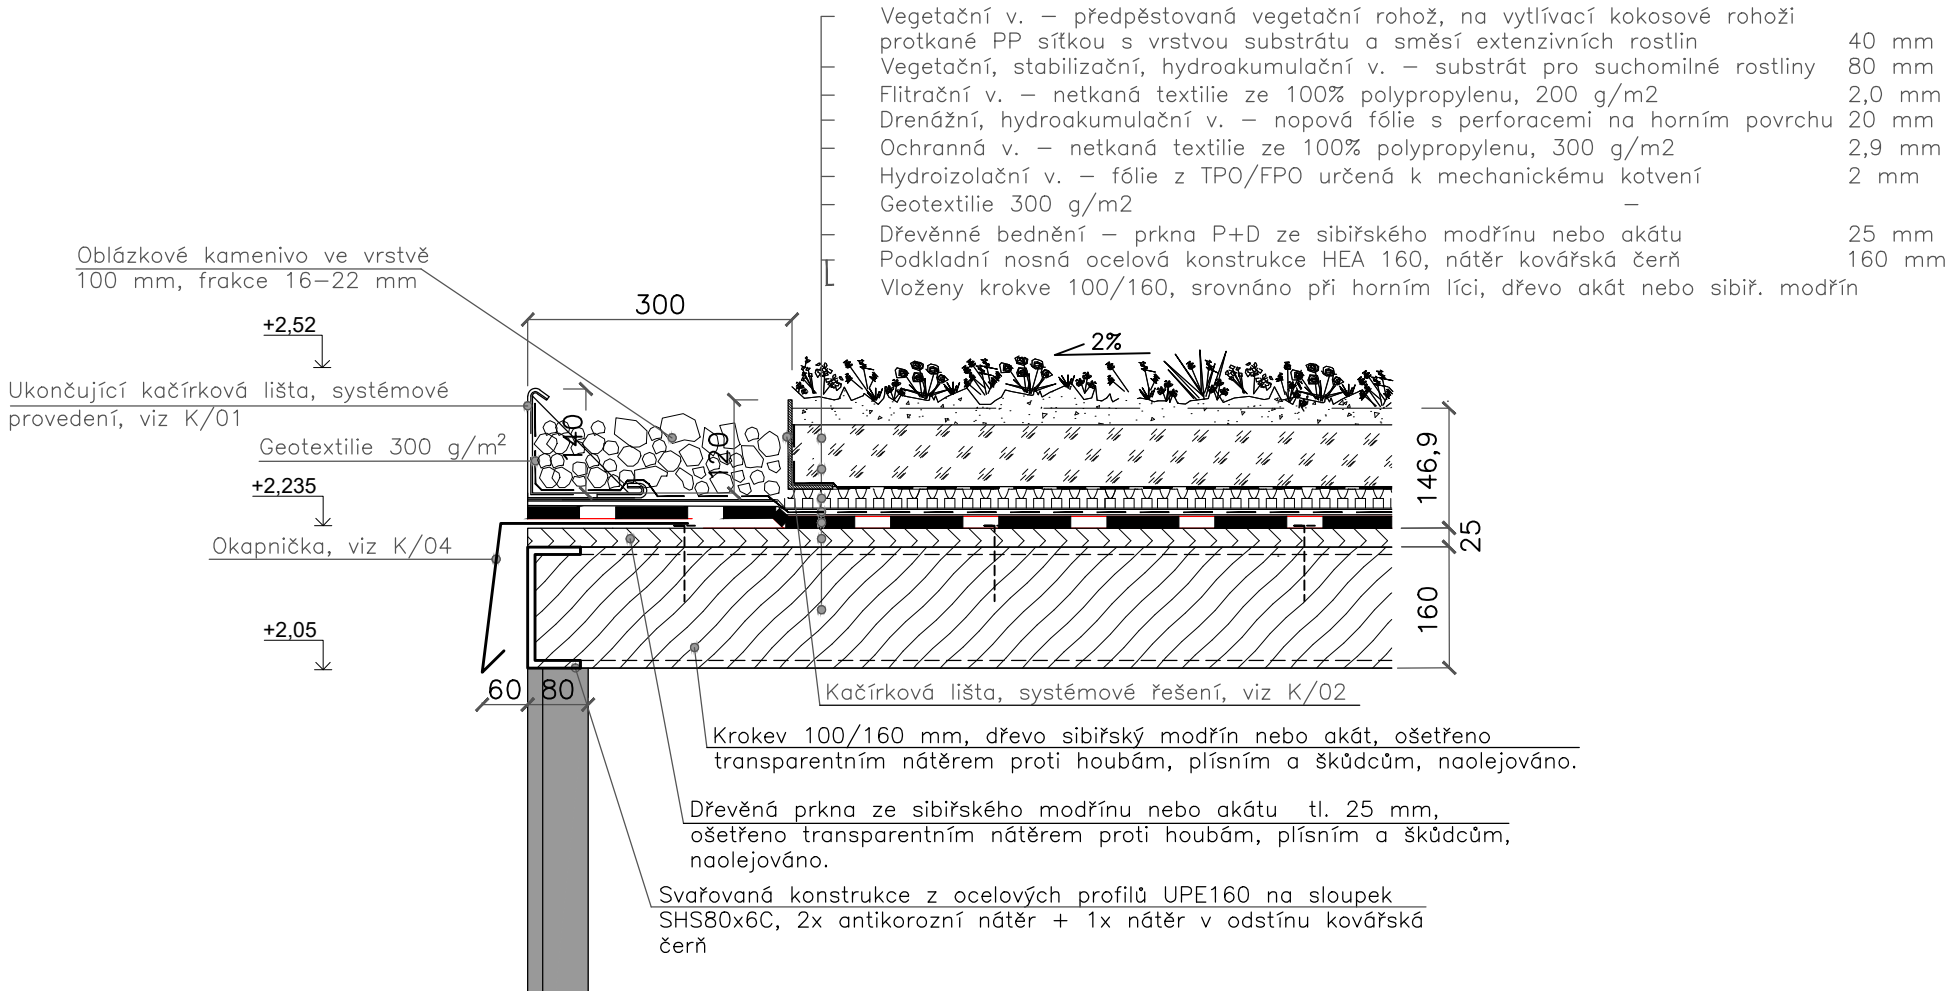

SMĚRNÝ DETAIL UKONČENÍ VEGETAČNÍ STŘECHY, M 1:10

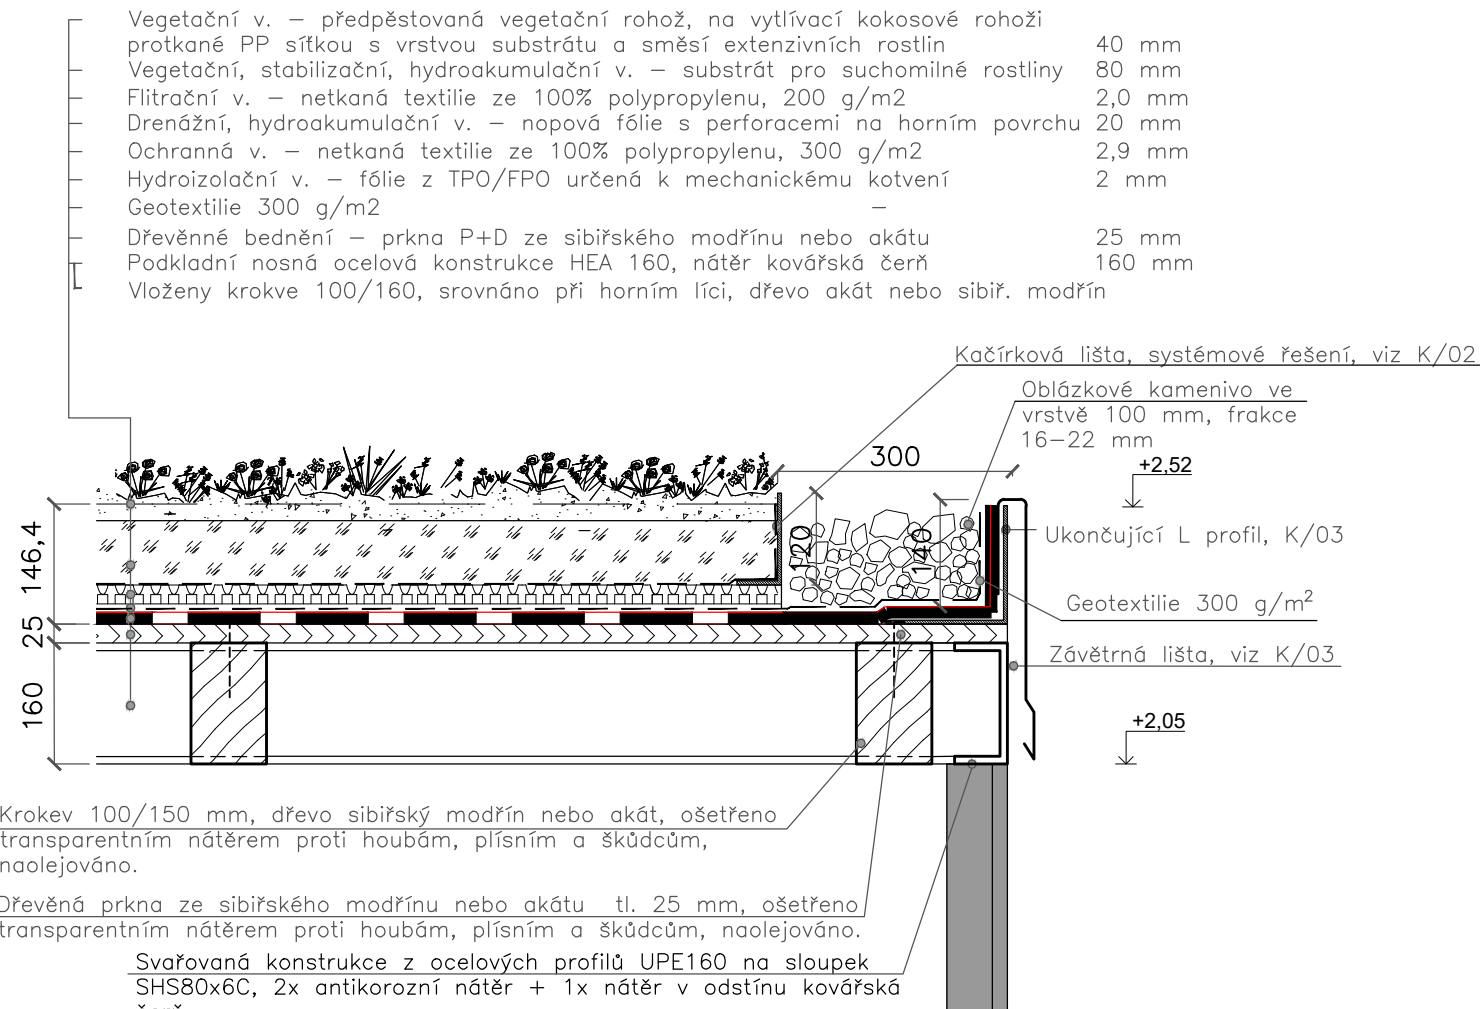

SMĚRNÝ DETAIL KOTVENÍ OCEL SLOUPKŮ, M 1:5

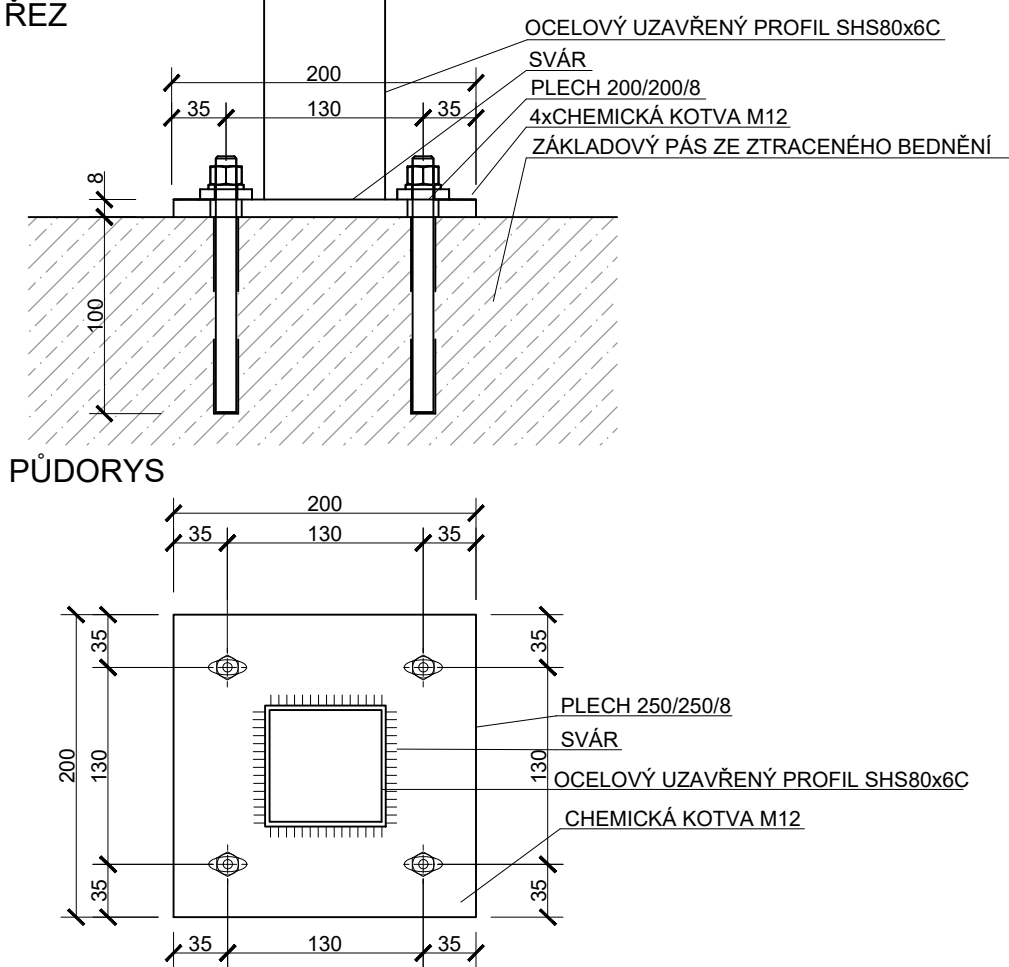

ZHOTOVITEL: P.P. Architects s.r.o., Slovinská 29, Brno, 612 00				STAVEBNÍK: Statutární město Brno Dominikánské nám. 196/1, 602 00 Brno							
		DŮM S PEČOVATELSKOU SLUŽBOU				BRNO - BYSTRC					
ZPRACOVATEL ČÁSTI P.P. Architects s.r.o Slovinská 29, Brno, 612 00 +420 541 210 454, atelier@pparchitects.cz		A.R.		0,00		309,62 m n.m.					
				ČÁST		DOKUMENTACE STAVEBNÍCH OBJEKTŮ					
				OBJEKT		SO 04 - PŘÍSTŘEŠEK NA ODPAD					
				SMĚRNÉ DETAILS							
				PROJEKTANT (autorizovaný) Ing. arch. Pavel Pekár Číslo a typ autorizace: 02833 A +420 606 268 954, pekar@pparchitects.cz		MĚŘÍTKO		1:5, 1:10		VÝKRES	
VYPRACOVAL Ing. Lukáš Vopálenský Ing. arch. Bořek Knytl		DATUM		01 / 2024		REVIZE		-		D.1_04_09	
		STUPEŇ		DPS							