



### ŘEZ OPLOCENÍ, M 1:10

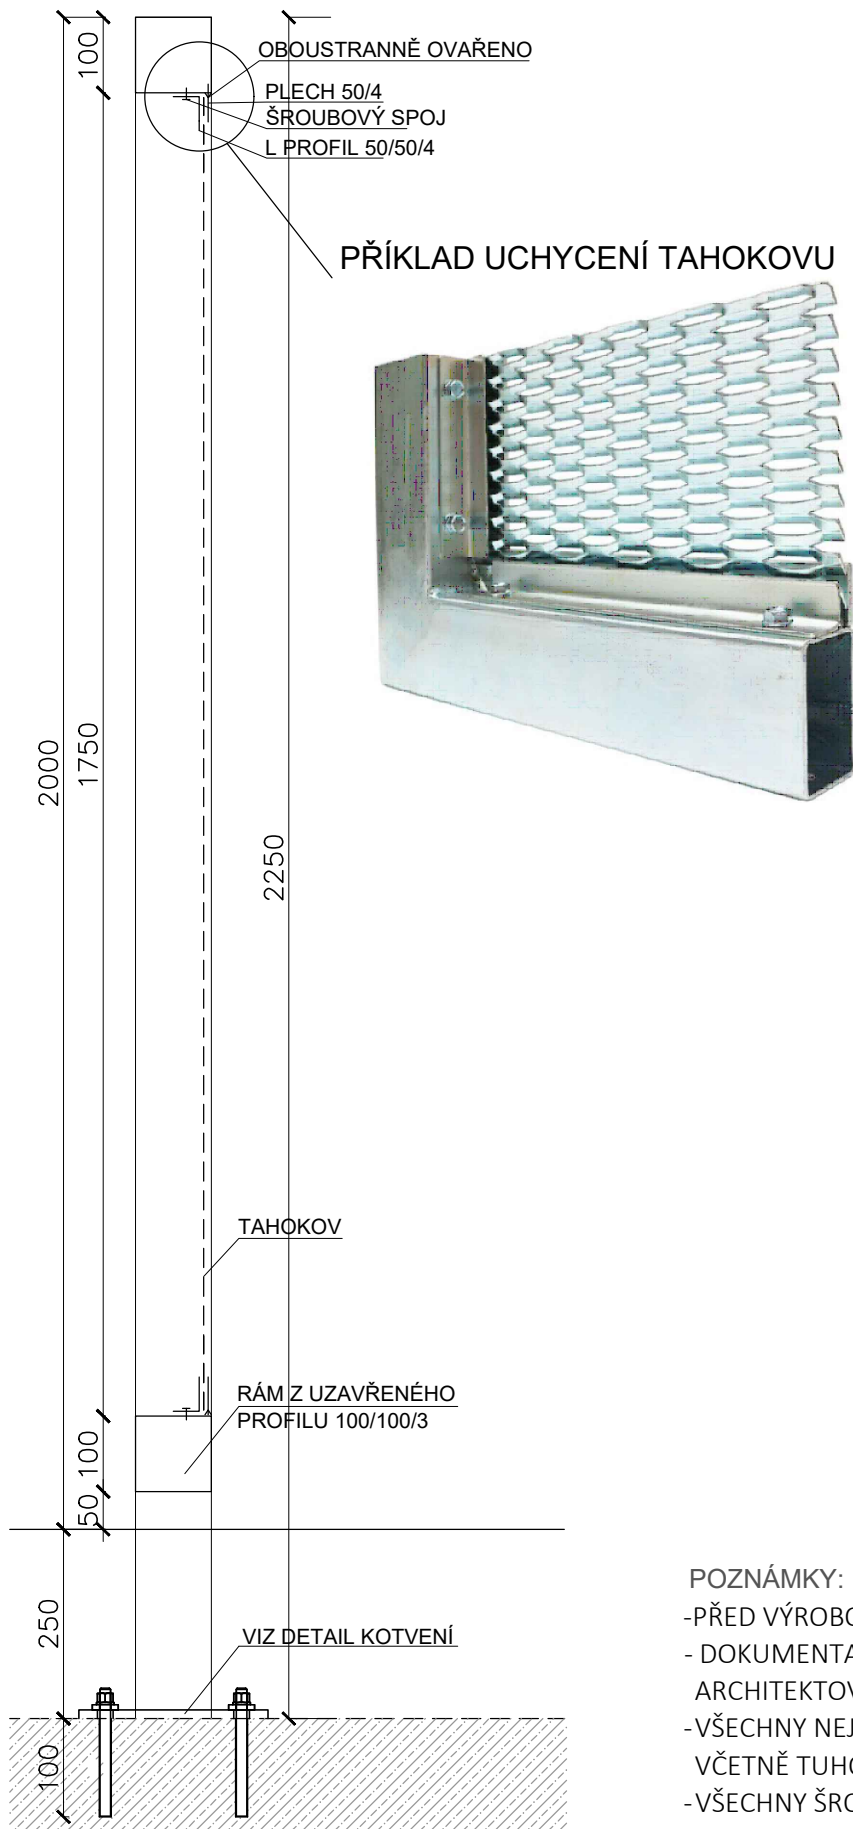


### SMĚRNÝ DETAIL KOTVENÍ SLOUPKŮ, M 1:5

ŘEZ

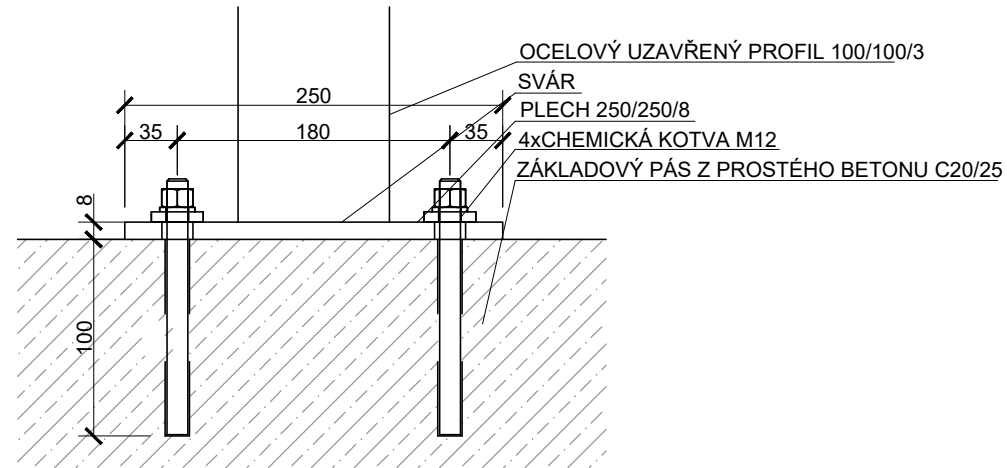


PŮDORYS

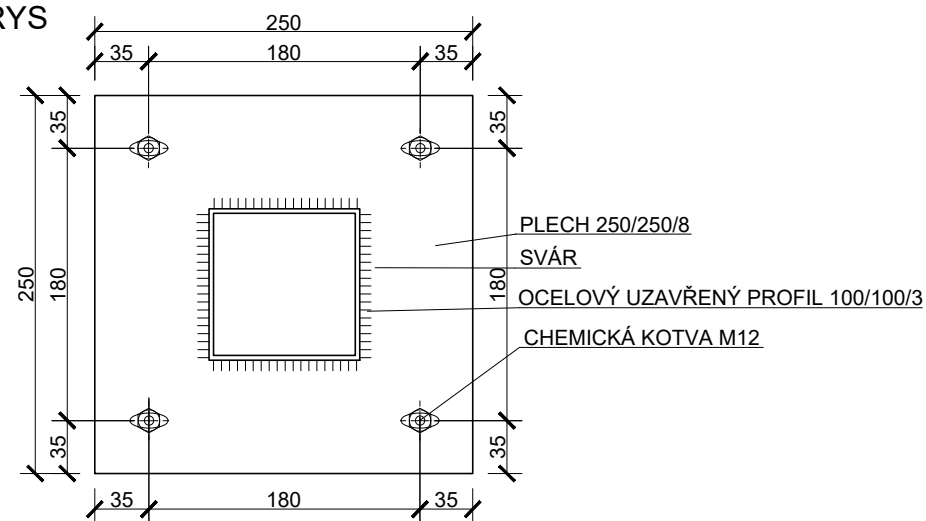


### SMĚRNÝ DETAIL KOTVENÍ KRAJNÍHO SLOUPKU, M 1:5

ŘEZ

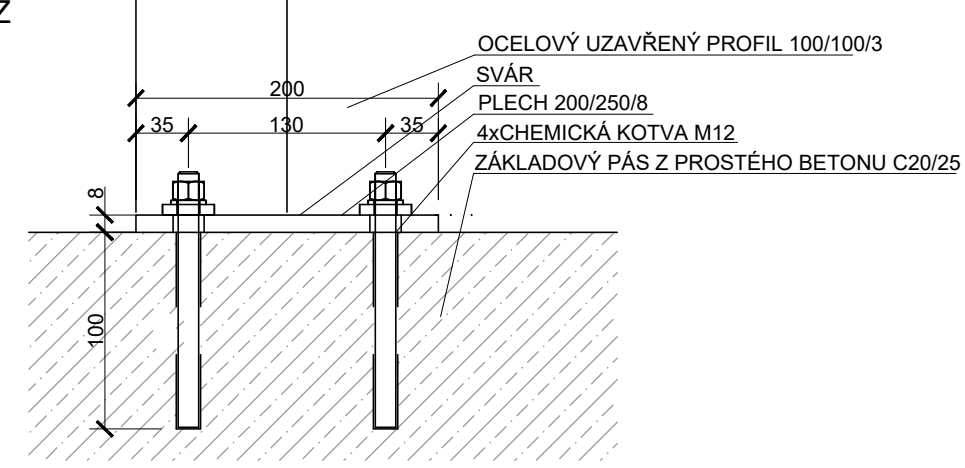


PŮDORYS

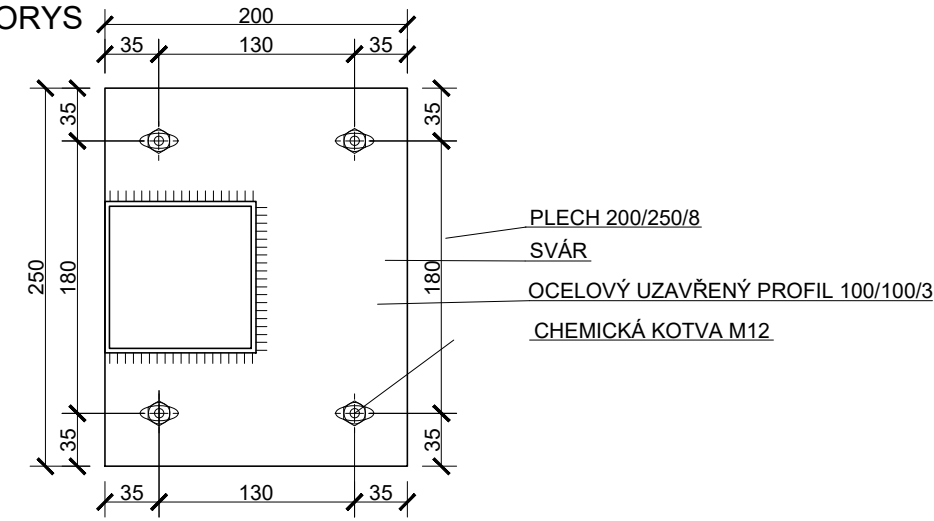

### SMĚRNÝ DETAIL KOTVENÍ STOJINY ZÁBRADLÍ Z/07, M 1:5

PŮDORYS

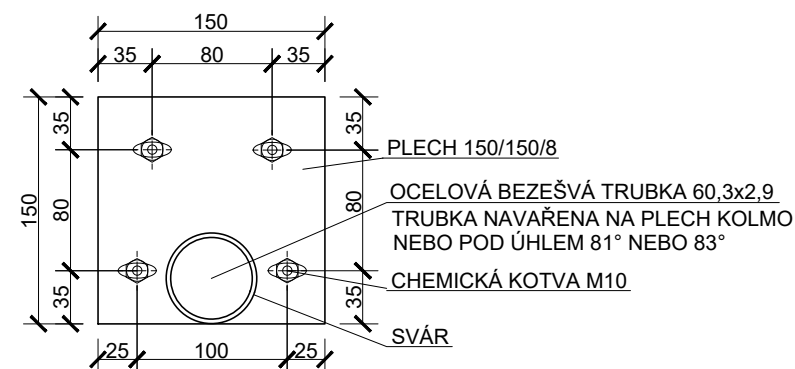

#### POZNÁMKY:

- PŘED VÝROBU NUTNÉ VEŠKERÉ ROZMĚRY OVĚŘIT DLE SKUTEČNÉHO STAVU NA STAVBĚ !!!
- DOKUMENTACE NENAHRADUJE VÝROBNÍ (DÍLENSKOU) DOKUMENTACI. TA BUDE ZPRACOVÁNA A PŘEDLOŽENA ARCHITEKTOVI KE SCHVÁLENÍ.
- VŠECHNY NEJASNOSTI UPŘESNÍ ARCHITEKT PŘED ZADÁNÍM DO VÝROBY. DODAVATEL GARANTUJE TECHNICKÉ PARAMETRY, VČETNĚ TUHOSTI A SPLNĚNÍ VŠECH BEZPEČNOSTNÍCH A STATICKÝCH POŽADAVKŮ
- VŠECHNY ŠROUBOVÉ SPOJE SVÁREM ZABODOVÁNY A OŠETŘENY PROTI KOROZI
- HRANY OCELOVÝCH PRVKŮ MUSÍ BÝT PROSTÉ OSTRÝCH VÝSTUPKŮ, DTTO PLATÍ I PRO SVÁRY
- KONSTRUKCE JE Z OCELOVÝCH PRVKŮ, OPATŘENY 1x ANTIKOROZNÍM NÁTĚREM A 2xNÁSTŘIKEM V ODSTÍNU KOVÁŘSKÁ ČERŇ
- BAREVNÝ ODSTÍN VEŠKERÝCH VÝROBKŮ JE NUTNÉ SCHVÁLIT PROJEKTANTEM NEBO INVESTOREM
- PŘED VÝROBU PŘEDLOŽIT VZOREK TAHOKOVU PROJEKTANTOVI K ODSOUHLASENÍ
- TAHOKOV V RÁMECH BUDE LEMOVÁN SYSTÉMOVOU LIŠTOU, NÁSTŘIK V BARVĚ KOVÁŘSKÁ ČERŇ
- HLOUBKA KOTVENÍ M12 MUSÍ BÝT MIN. 100 mm

ZHOTOVITEL: P.P. Architects s.r.o., Slovinská 29, Brno, 612 00

STAVEBNÍK: Statutární město Brno Dominikánské nám. 196/1, 602 00 Brno

**DŮM S PEČOVATELSKOU SLUŽBOU**

**BRNO - BYSTRC**

ZPRACOVATEL ČÁSTI

P.P. Architects s.r.o.  
Slovinská 29, Brno, 612 00  
+420 541 210 454, atelier@pparchitects.cz

PROJEKTANT (autorizovaný)

Ing. arch. Pavel Pekar  
Číslo a typ autorizace: 02833 A  
+420 606 268 954, pekar@pparchitects.cz

VYPRACOVAL

Ing. Lukáš Vopálenský  
Ing. arch. Bořek Knytl

A.R.

0,00 310,50 m n.m. (úroveň podlahy 1.NP)

ČÁST DOKUMENTACE STAVEBNÍCH OBJEKTŮ

OBJEKT SO 03 - OPĚRNÉ ZDI

**SMĚRNÉ DETAILY**

MĚŘÍTKO	1:5, 1:10	VÝKRES	PARÉ
DATUM	01 / 2024	D.1.03_05	
REVIZE	-		
STUPEŇ	DPS		