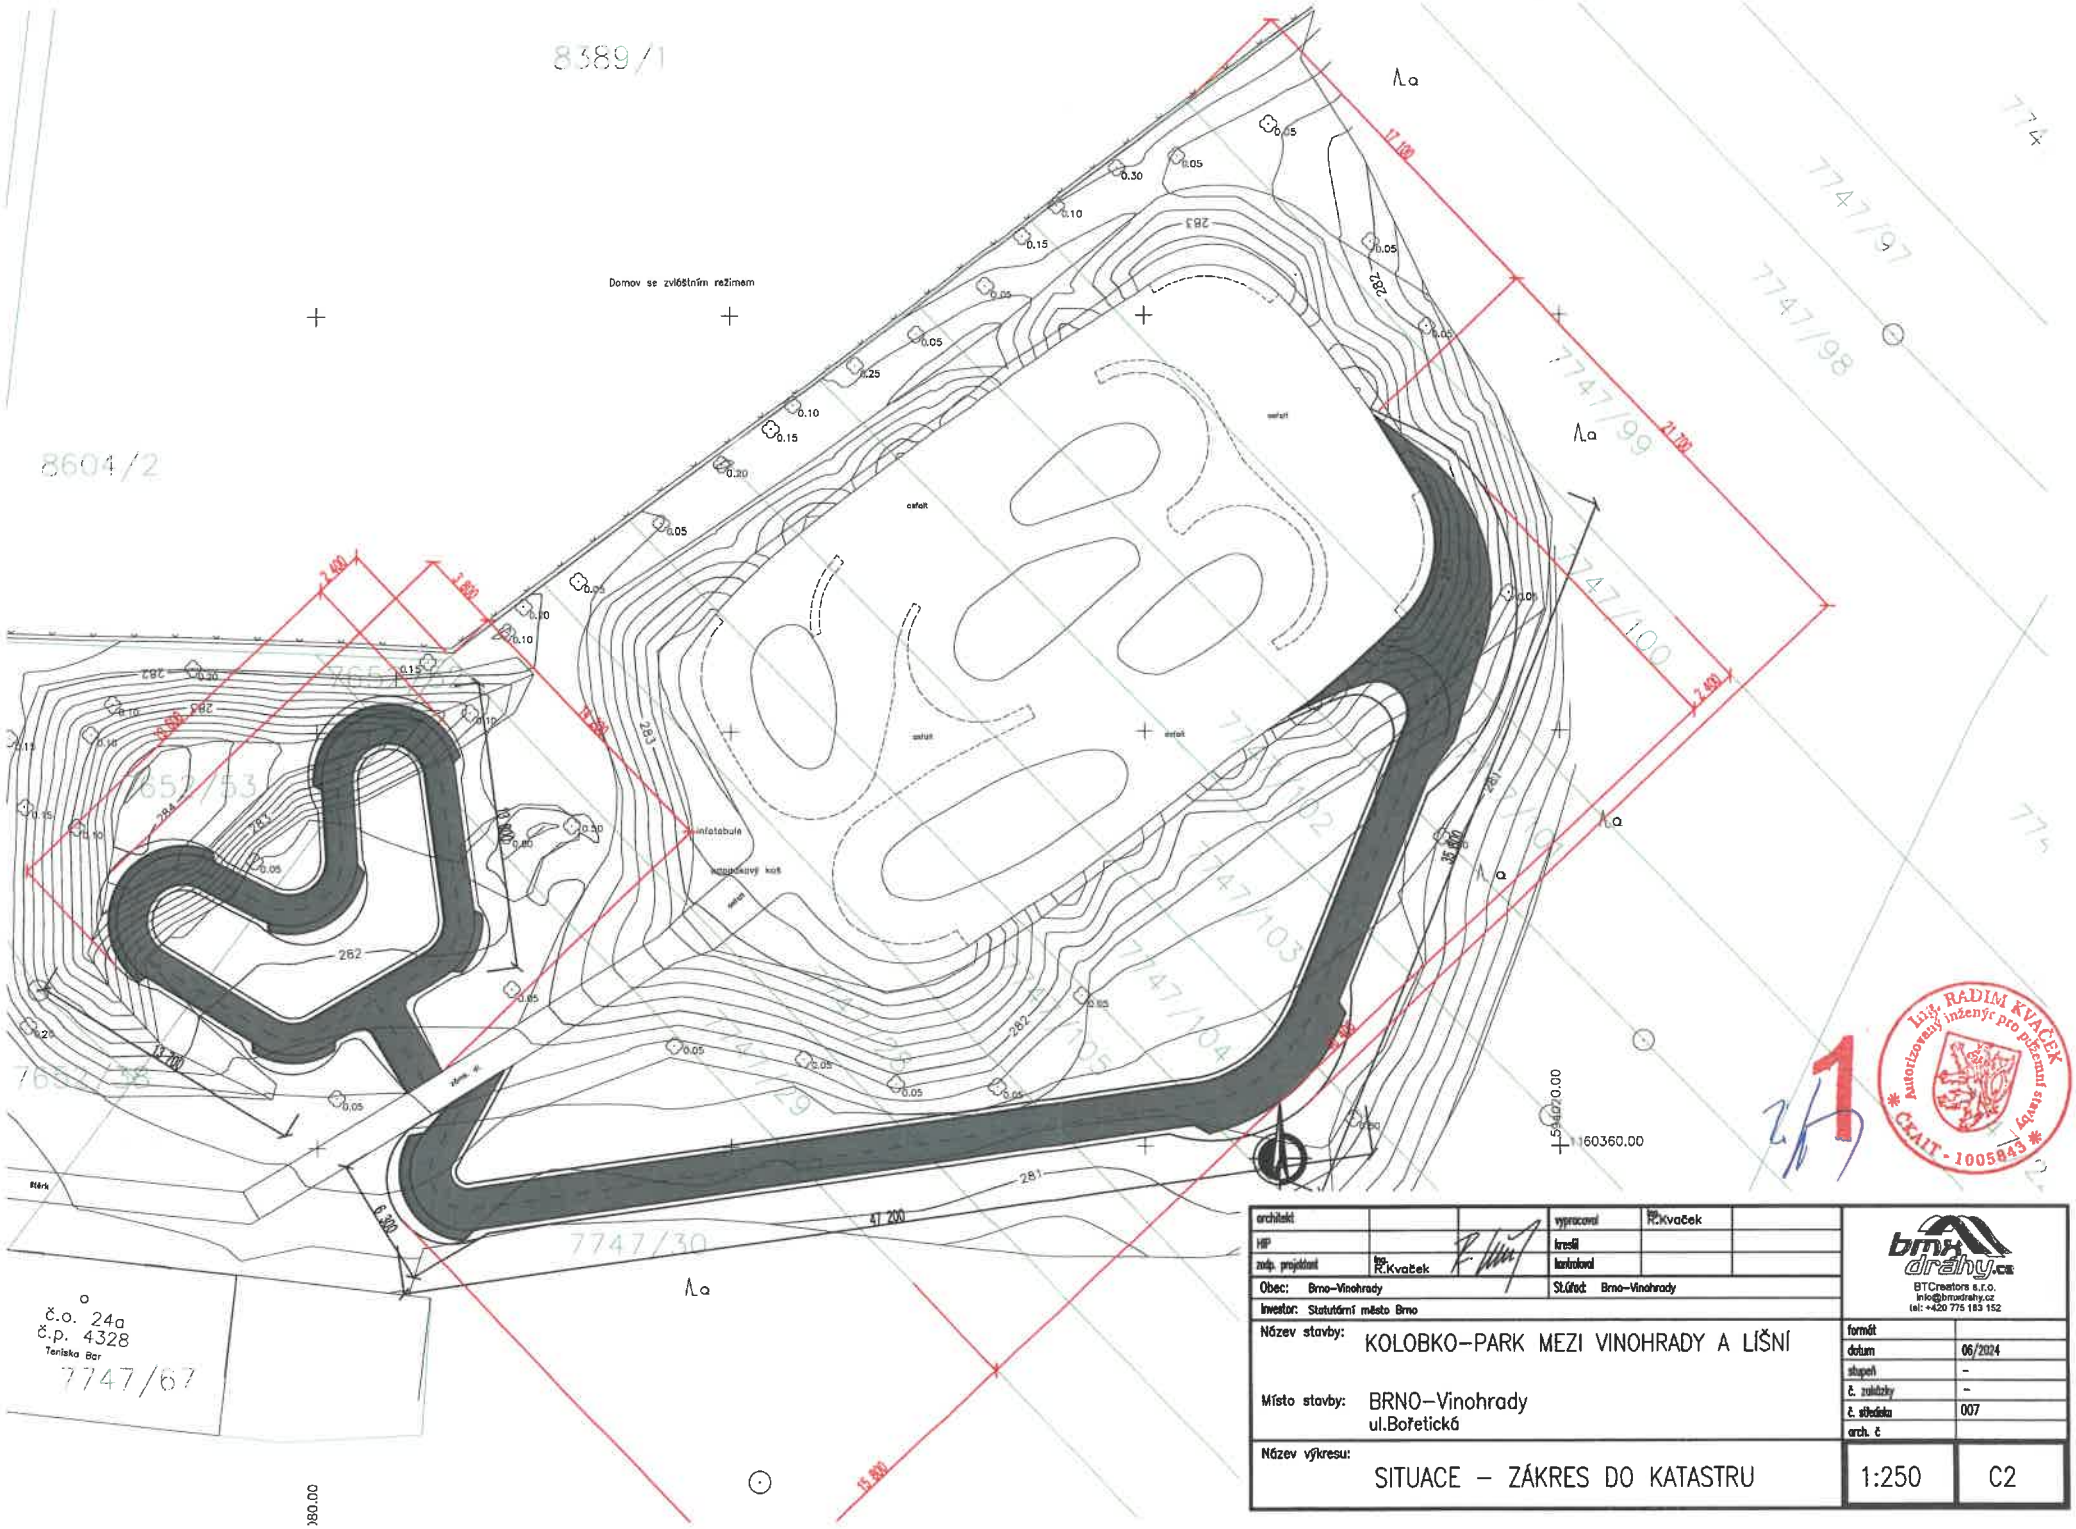

architekt			vypracoval	Ing. R.Kvaček	
HIP			kreslil		
zodp. projektant	Ing. R.Kvaček		kontroloval		
Obec: Brno–Vinohrady			St.úřad: Brno–Vinohrady		
Investor: Statutární město Brno					
Název stavby: KOLOBKO–PARK MEZI VINOHRADY A LÍŠNÍ					
Místo stavby: BRNO–Vinohrady ul.Bořetická					
Název výkresu: SITUACE – ZÁKRES DO KATASTRU				1:250	C2

BTCreators s.r.o.
info@bmxdrahy.cz
tel: +420 775 183 152

formát	
datum	06/2024
stupeň	-
č. zakázky	-
č. střediska	007
arch. č	

Ing. RADIM KVAČEK autorizovaný inženýr pro pozemní stavby ČKAIT - 1005843