
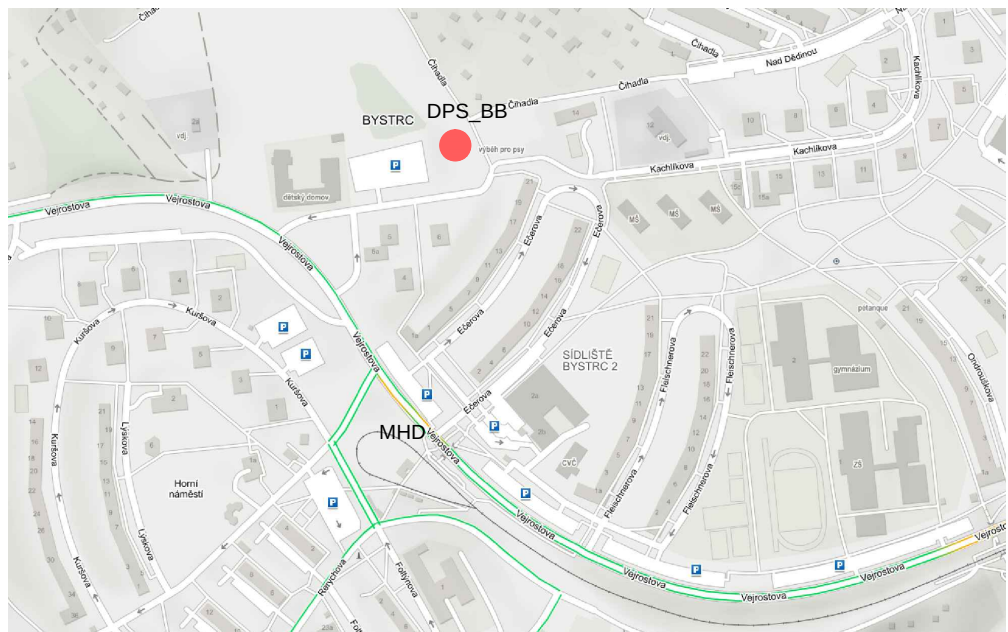


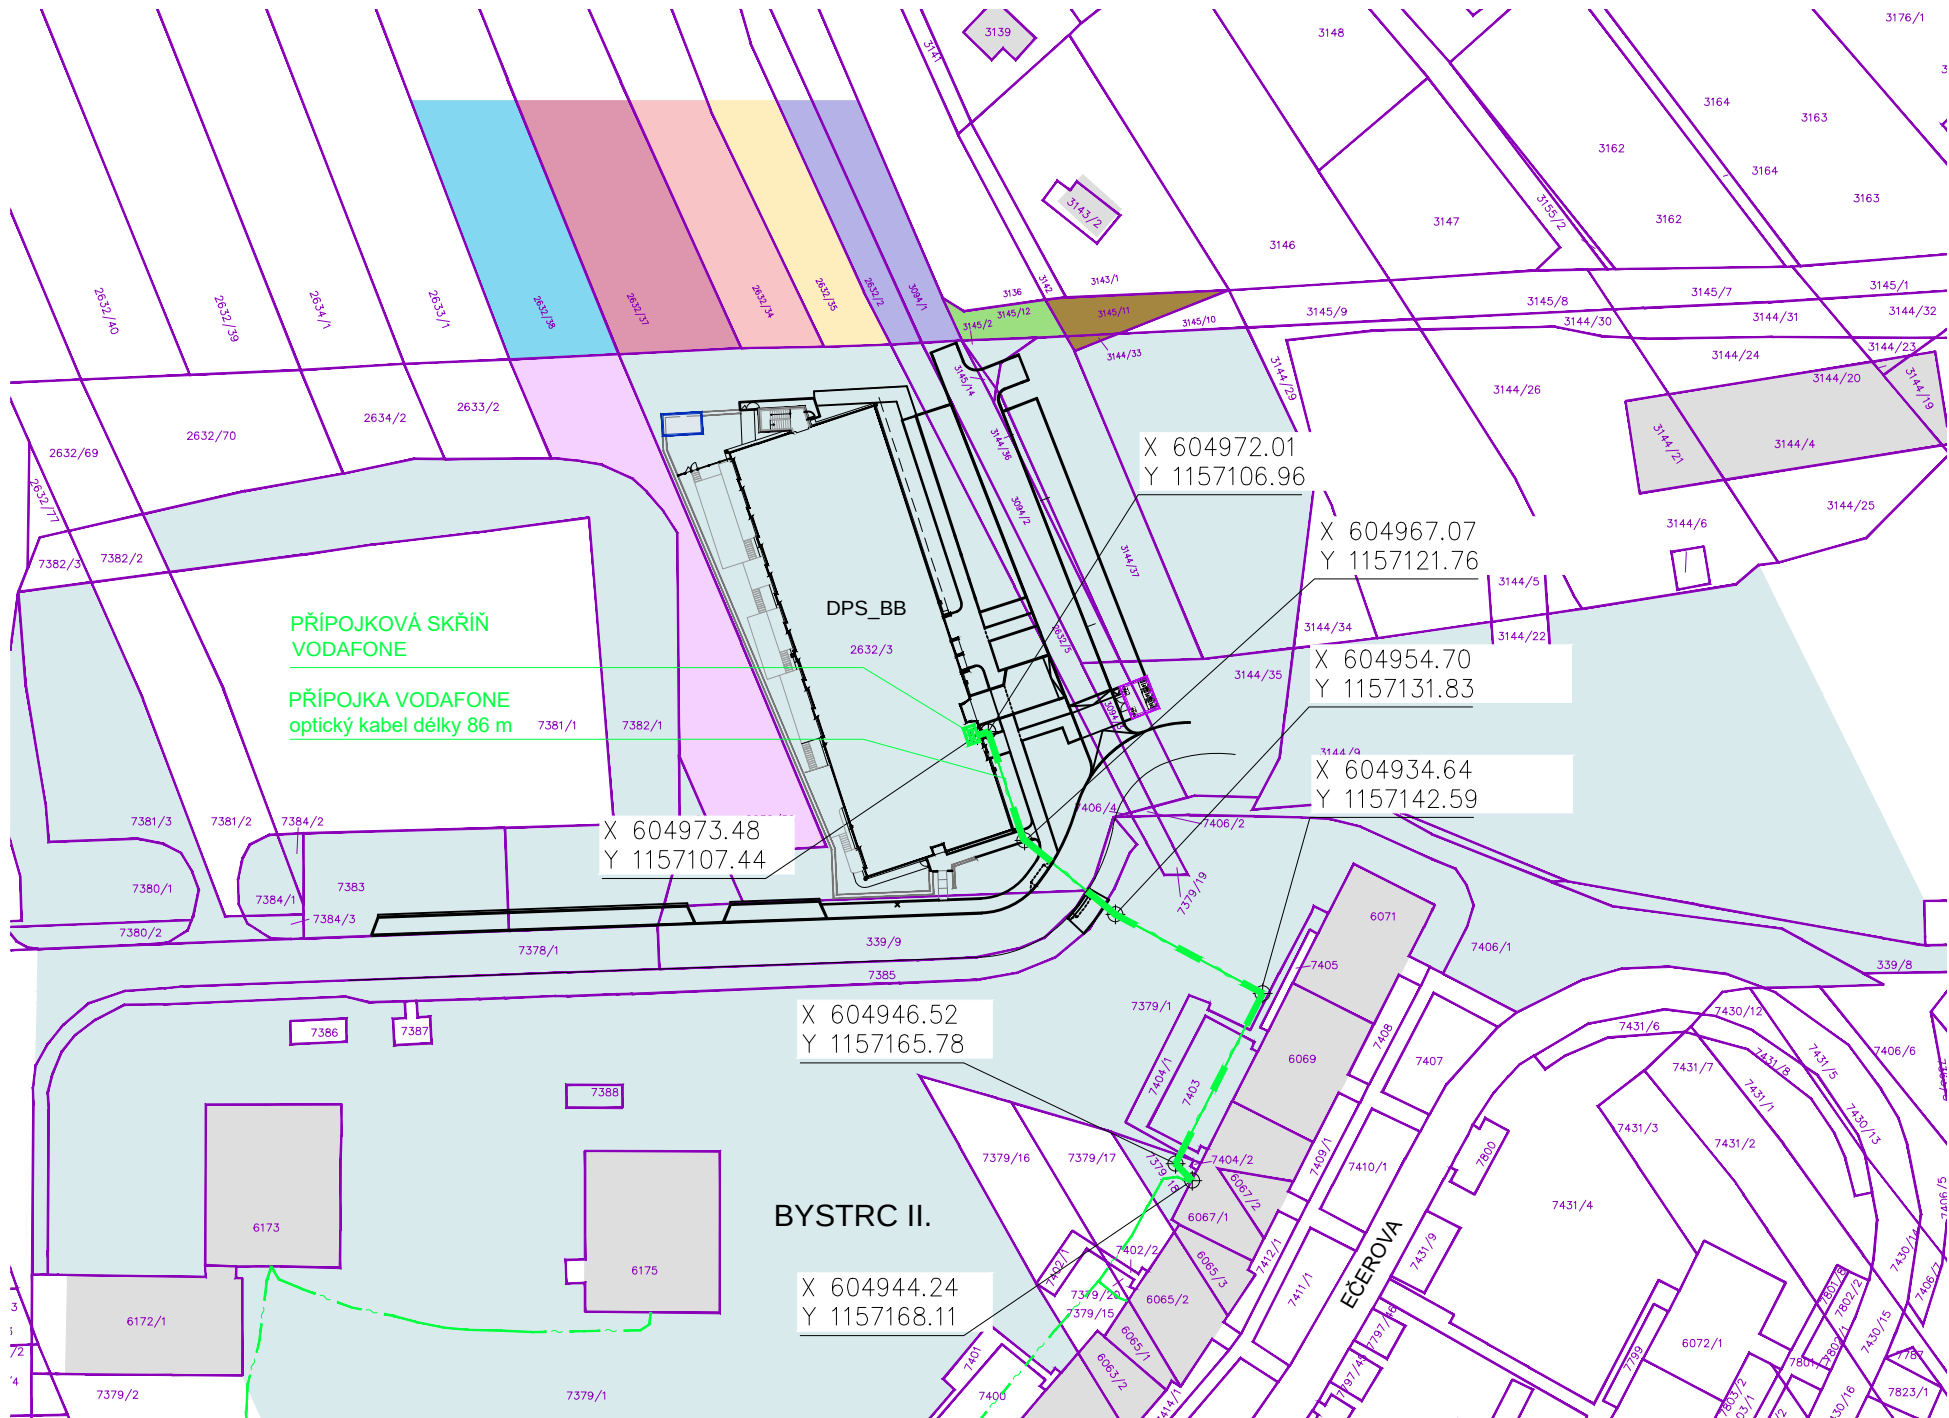

LEGENDA MAJETKOPRÁVNÍ :

- Statutární město Brno
- Bednářová, Chmelíková
- Dvořáček
- Danišíková Filípková
- Křištofová, Muzikářová


LEGENDA :

- katastrální mapa
- katastrální čísla


STÁVAJÍCÍ ROZVOD

- vedení SEK (Vodafone)
- poznámka:
 - SOUŘADNICOVÉ BODY XY JSOU V OSE POTRUBÍ
- SO 26 - přípojka SLP_Vodafone - délka 86m
- k.ú. Bystrc p.č. - 339/9, 2632/3, 7379/1, 7379/18, 7385, 7403, 7404/1

VZOROVÉ ULOŽENÍ KABELŮ POD VOZOVKOU

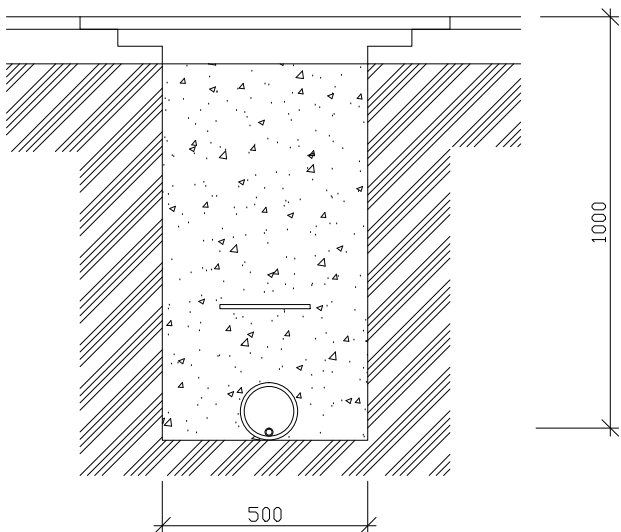

VZOROVÉ ULOŽENÍ KABELŮ VE VOLNÉM TERÉNU

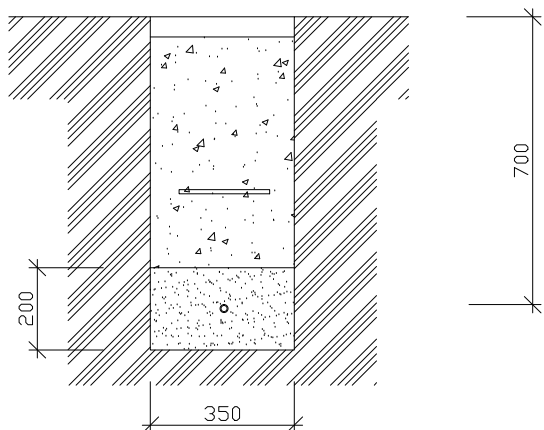

ZHOTOVITEL: P.P. Architects s.r.o., Slovinská 29, Brno, 612 00 STAVEBNÍK: Statutární město Brno Dominikánské nám. 196/1, 602 00 Brno

DŮM S PEČOVATELSKOU SLUŽBOU BRNO - BYSTRC

ZPRACOVATEL ČÁSTI P.P. Architects s.r.o Slovinská 29, Brno, 612 00 +420 541 210 454, atelier@pparchitects.cz PROJEKTANT (autorizovaný) Ing. arch. Pavel Pekár Číslo a typ autorizace: 02833 A +420 606 268 954, pekar@pparchitects.cz VYPRACOVAL Ing. arch. Bořek Knytl	A.R.	0,00	310,50 m n.m.	(úroveň podlahy 1.NP)
		ČÁST	SITUAČNÍ VÝKRESY	
		OBJEKT	SO 26 - přípojka SLP_Vodafone	
		SITUACE SO 26 - přípojka SLP_Vodafone		
MĚŘÍTKO		1: 1000	VÝKRES D_26.01	PARÉ
DATUM		01 / 2024		
REVIZE		-		
STUPEŇ		DPS		