




PŮDORYS

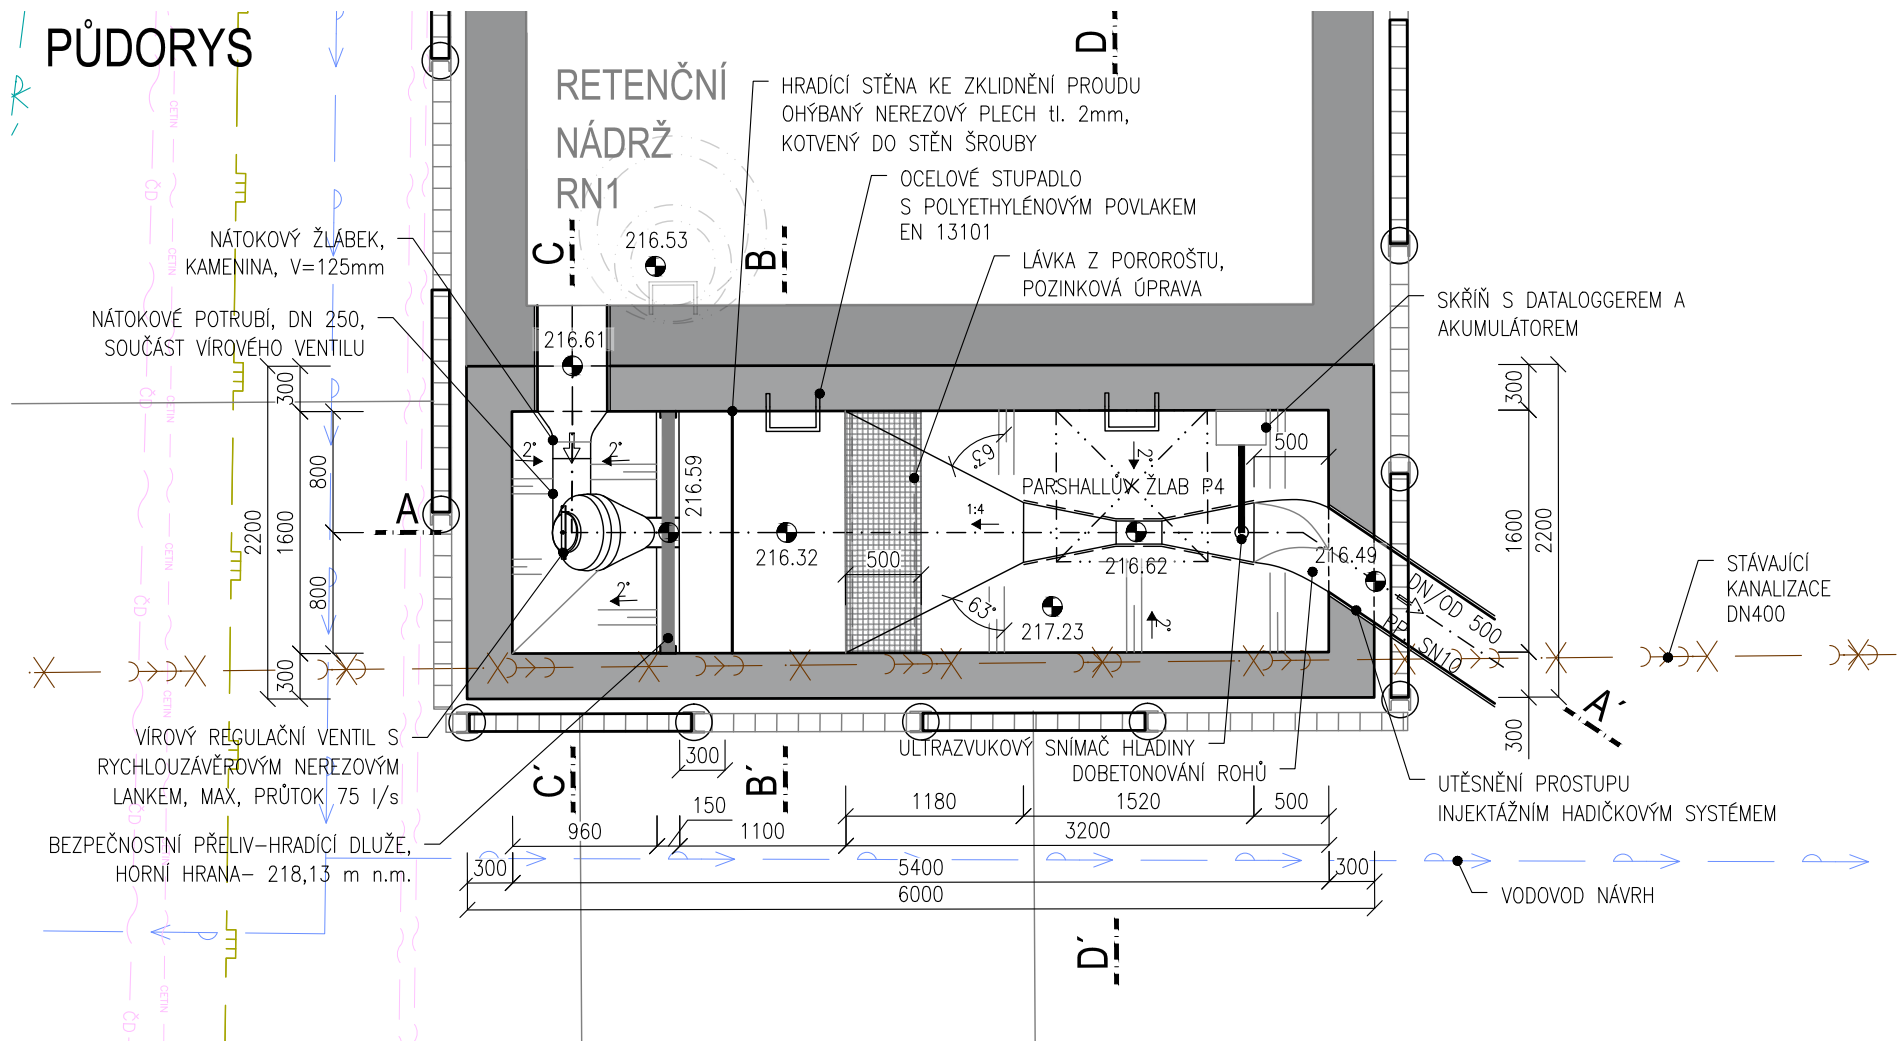


ŘEZ A-A'

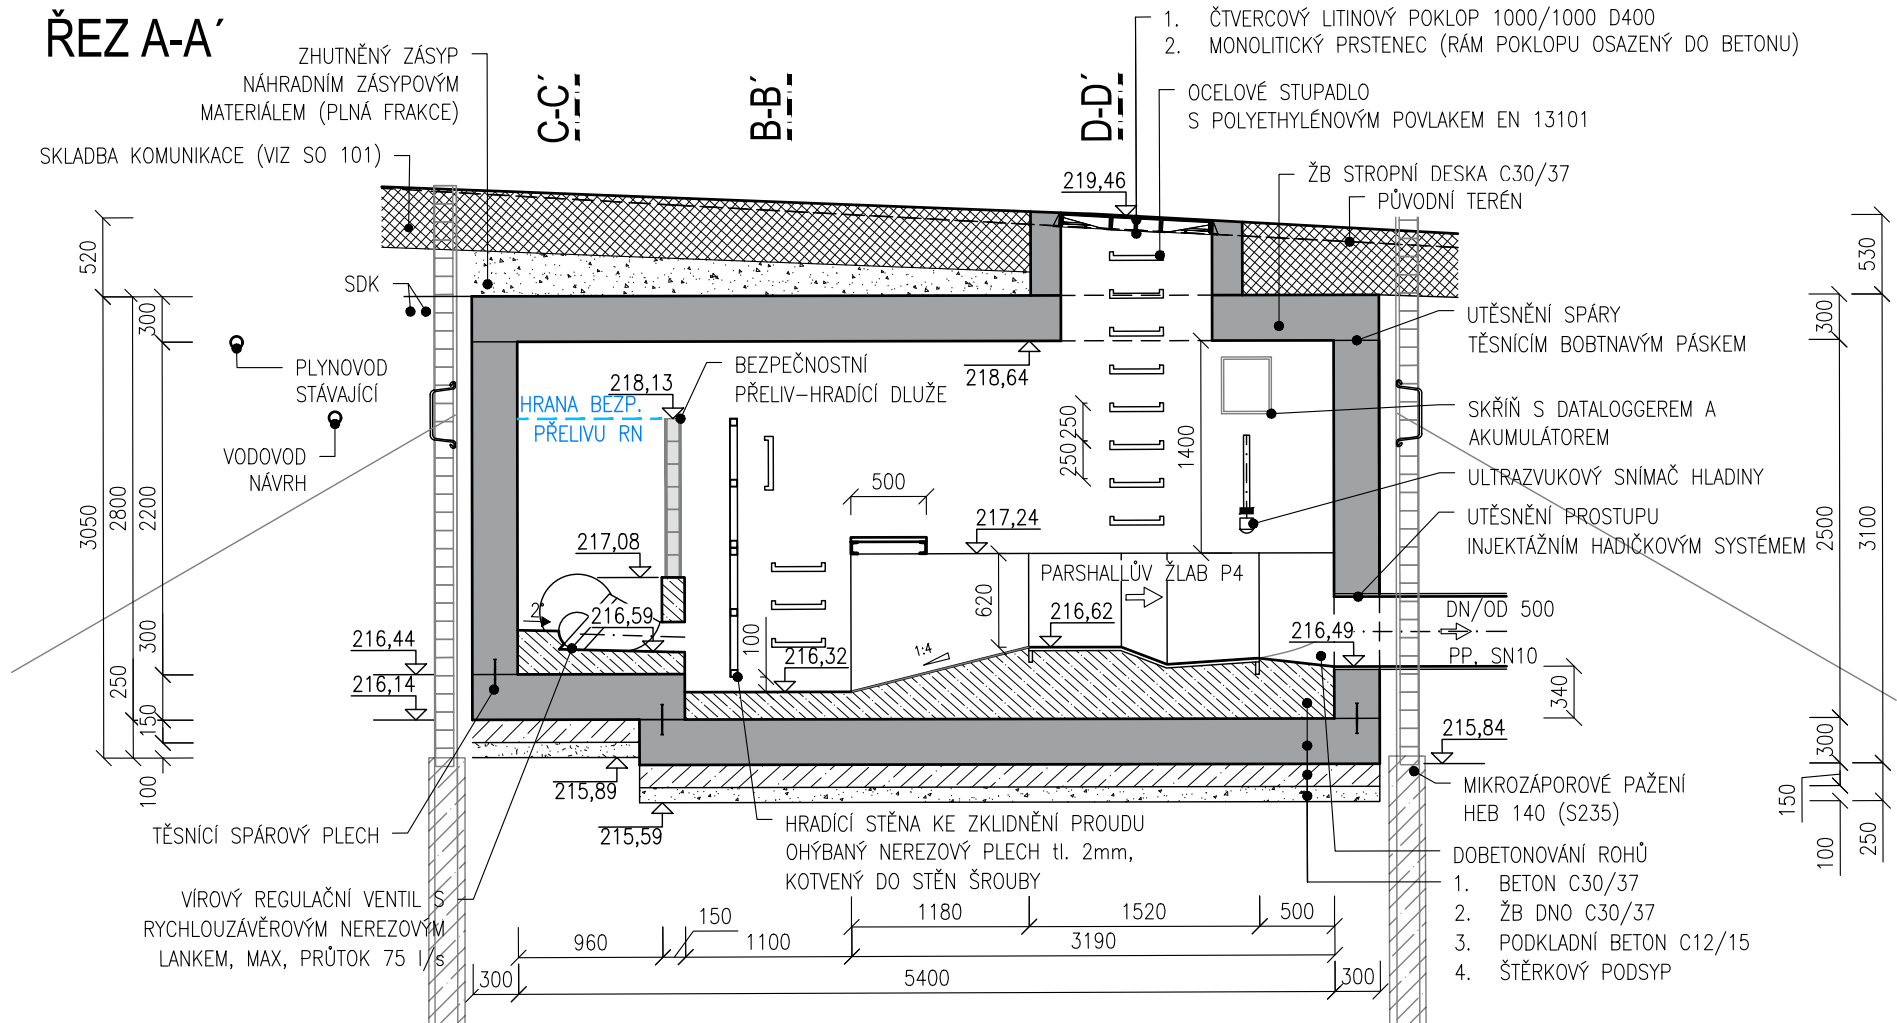


ŘEZ B-B'

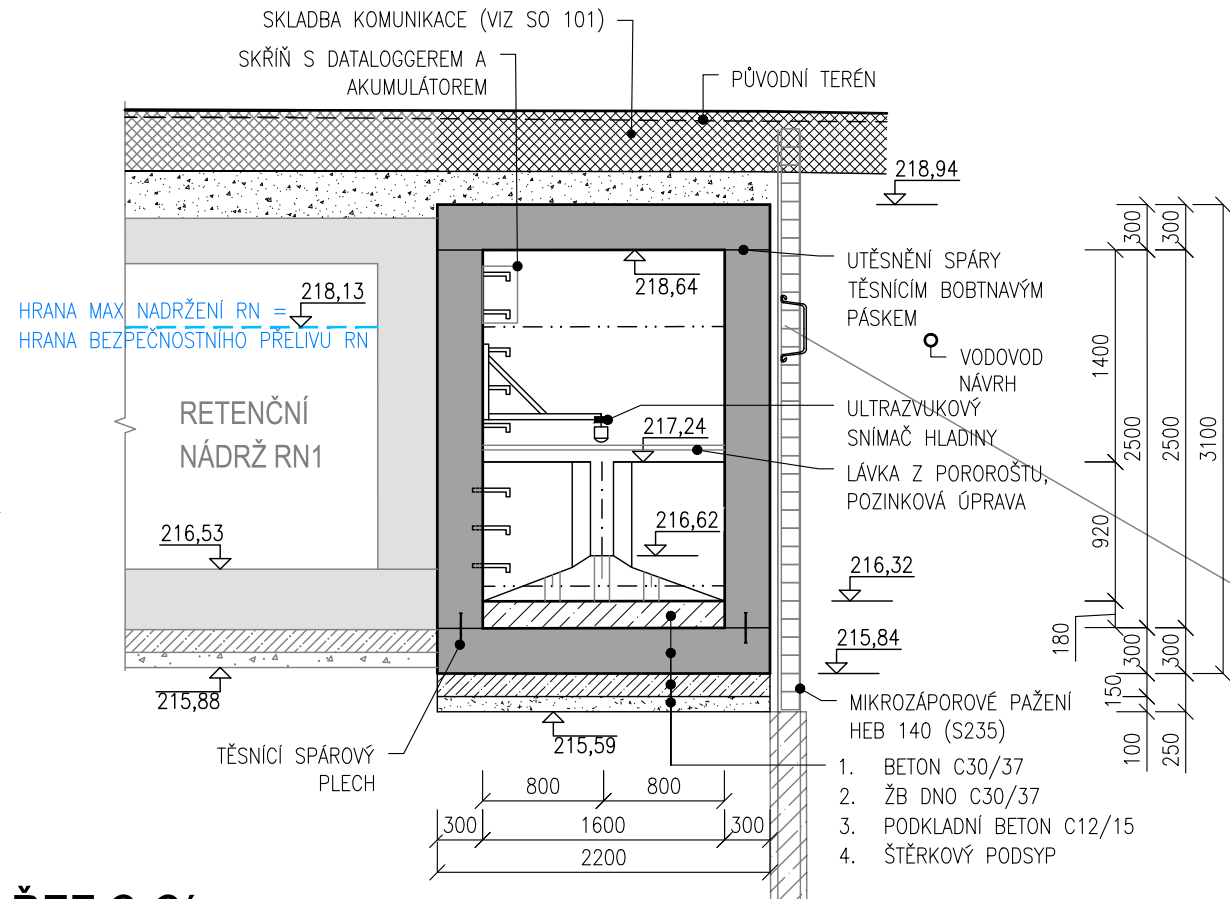

ŘEZ C-C'

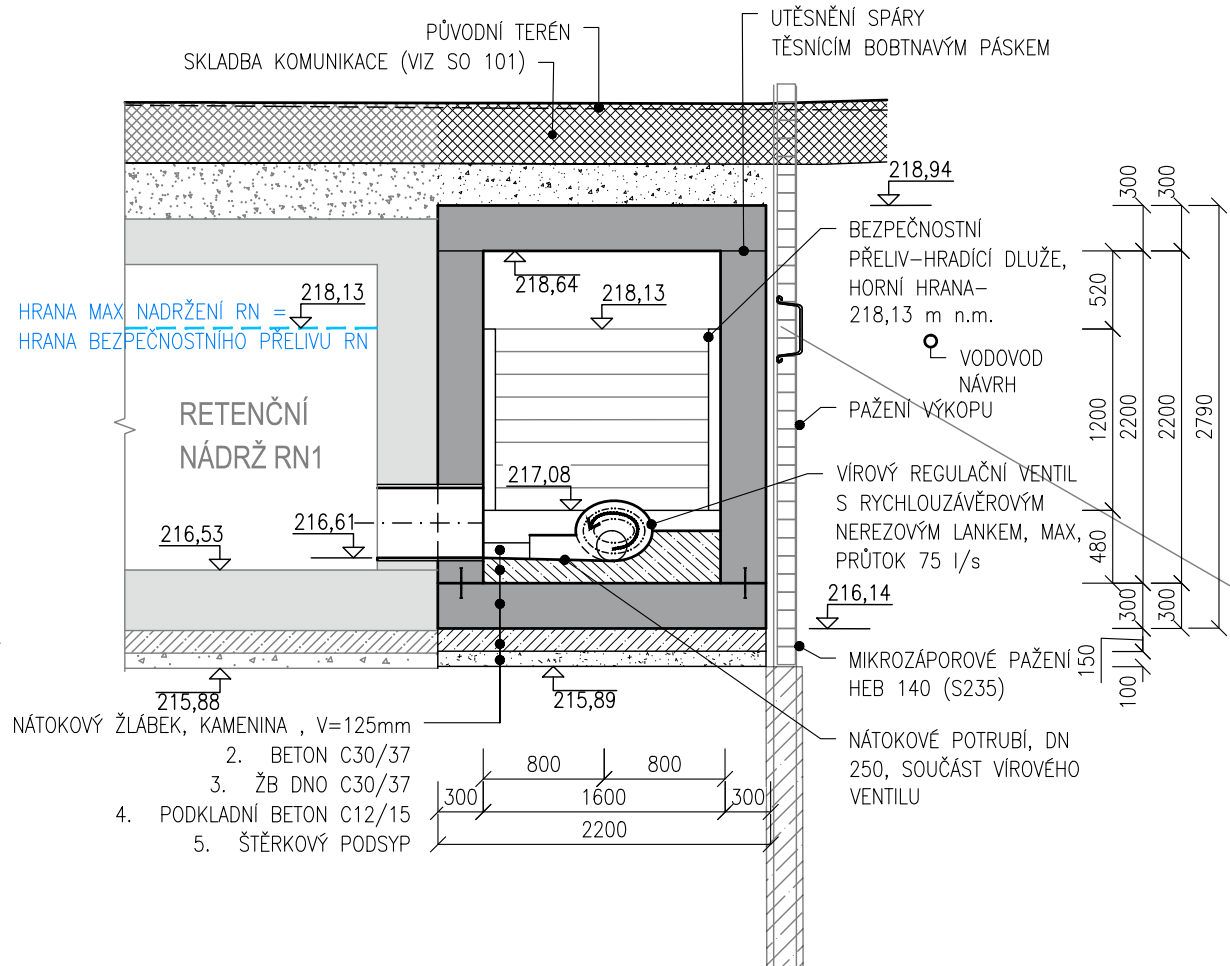

ŘEZ D-D'

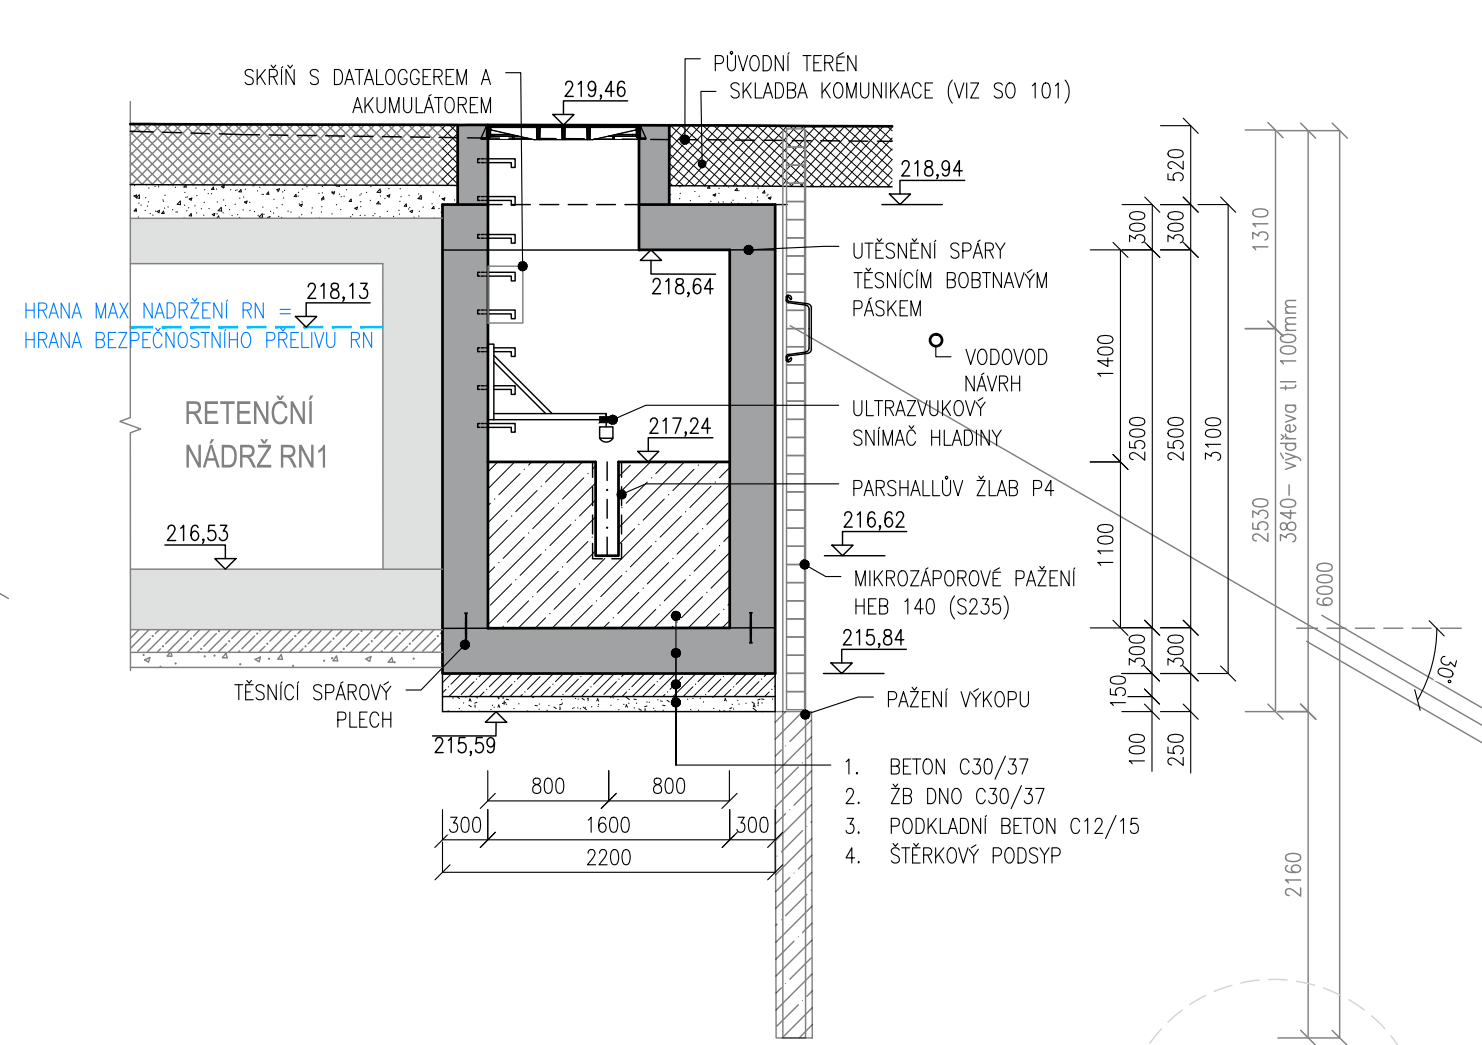

D.1.2 FÁZE 2.1

SOUŘADNICOVÝ SYSTÉM :	S-JTSK		
VÝŠKOVÝ SYSTÉM :	B.p.v.		
VEDOUCÍ PROJEKTANT - HIP	ING. PETR BIJOK		
ZODPOVĚDNÝ PROJEKTANT	ING. JIŘÍ VÍTEK		
VYPRACOVAL	ING. PETR HAKL		
KONTROLOVAL	ING. ARCH. MICHAELA VACKOVÁ, PH.D.	ZAK. Č. 20797	
KRAJ / KATASTRÁLNÍ ÚZEMÍ	JIHOMORAVSKÝ / ŠTÝŘICE	DATUM	ÚNOR 2022
OBJEDNATEL, INVESTOR	STATUTÁRNÍ MĚSTO BRNO, Dominikánské nám. 196/1, 602 00 Brno	FORMÁT	3 x A4
NÁZEV AKCE:	REKONSTRUKCE ASFALTOVÝCH CEST NA ÚSTŘEDNÍM HŘBITOVĚ MĚSTA BRNA	MĚŘÍTKO	1:50
NÁZEV OBJEKTU:	SO301 AREÁLOVÝ ODVODŇOVACÍ SYSTÉM	STUPEŇ	PDPS
NÁZEV VÝKRESU:	ŠACHTA Š1-š	ZAK. ČÍSLO	200180
		Č. SOUPRAVY	Č. VÝKRESU
			05.1