


KATASTR
ČÍSLO PARCELY
POVRCH ÚZEMÍ
VZDÁLENOST ŠACHET

NÁZVY ŠACHET

| | | | | | | | | | |
|---------------|--------|--------------|--------|--------------|--------|--------------|--------|--------------|--------|
| BRNO, ŠTÝŘICE | | | | | | | | | |
| 1822/1 | | | | | | | | | |
| NEZP. POVRCH | ASFALT | NEZP. POVRCH | ASFALT | NEZP. POVRCH | ASFALT | NEZP. POVRCH | ASFALT | NEZP. POVRCH | ASFALT |
| 9.40 | | 0.75 | | | | 23.95 | | | |

V5 DRENÁŽNÍ POTRUBÍ D2_{SK-26}-část 1

MĚŘÍTKO:1:100/100

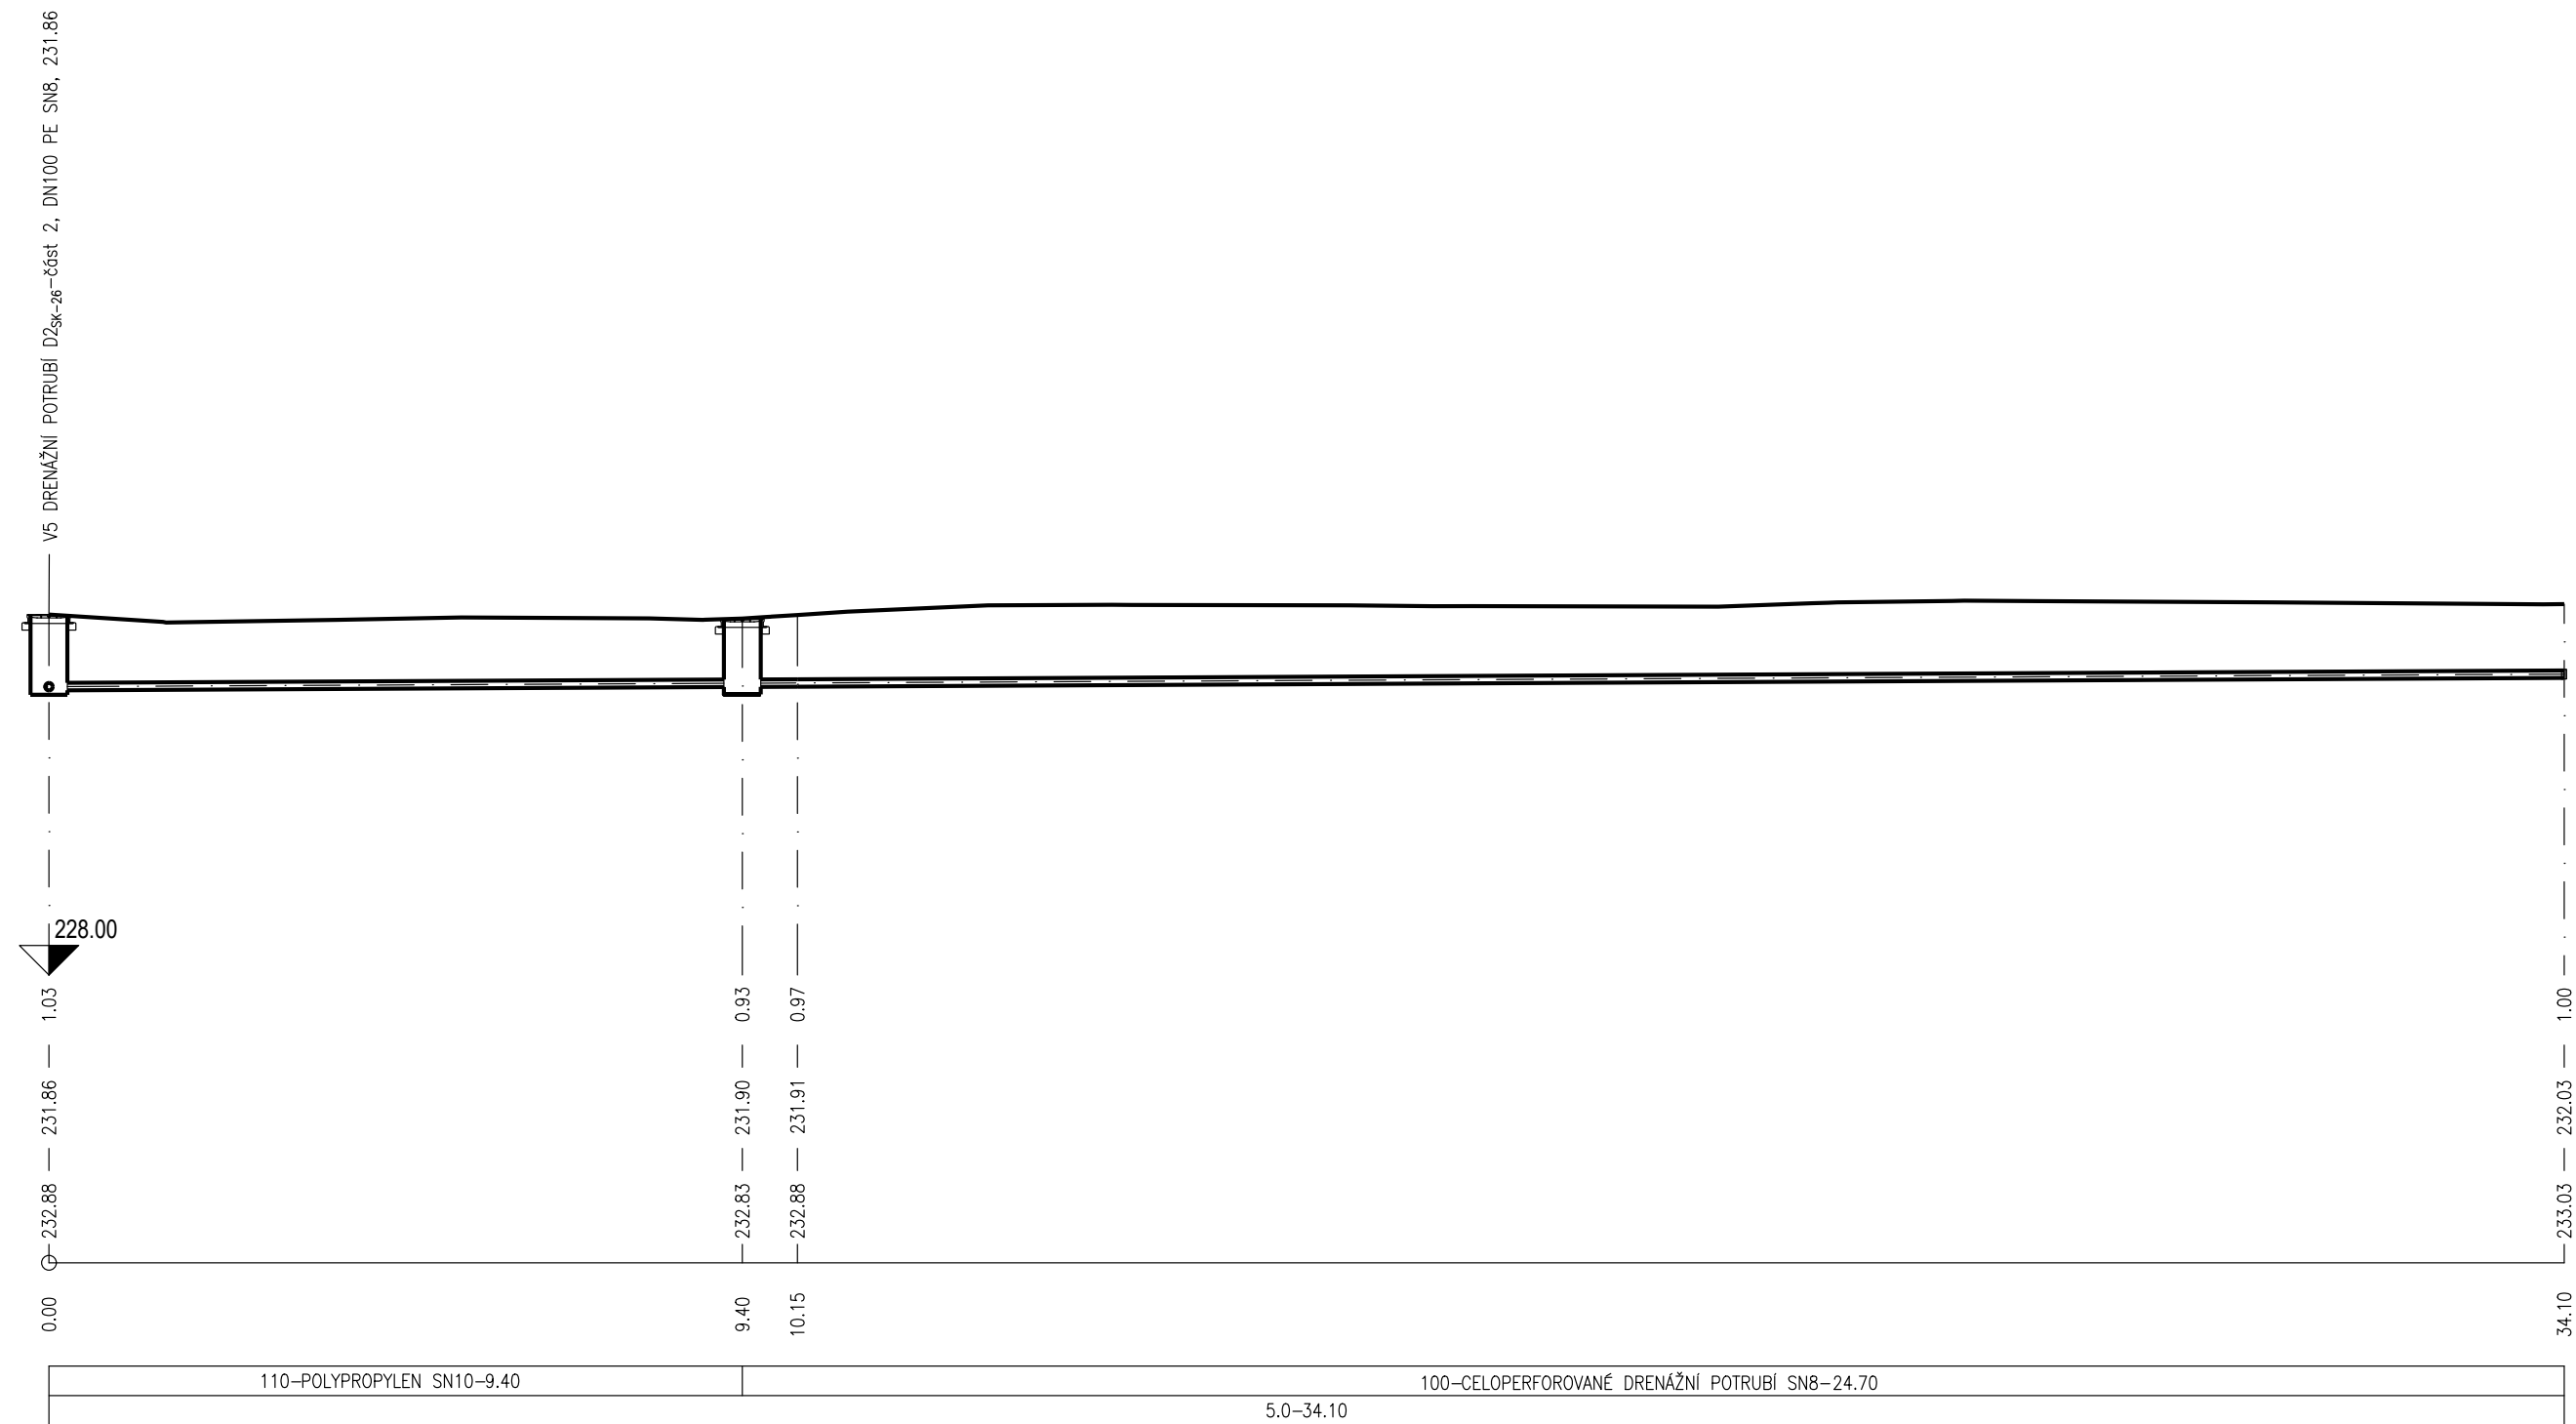

HLOUBKA DNA VÝKOPU

KÓTA DNA POTRUBÍ


KÓTA TERÉNU

STANIČENÍ [m]

DN [mm]–MATERIÁL–DÉLKA [m]
SKLON [promile]–DÉLKA [m]

D.1.2 FÁZE 2.2

SOUŘADNICOVÝ SYSTÉM : S-JTSK
VÝŠKOVÝ SYSTÉM : B.p.v.

| | | | |
|--------------------------|--|---|----------------------------|
| VEDOUCÍ PROJEKTANT - HIP | ING. PETR BJOK |  | |
| ZODPOVĚDNÝ PROJEKTANT | ING. JIŘÍ VÍTEK | | |
| VYPRACOVAL | LENKA RYBNÍČKOVÁ | | |
| KONTROLOVAL | ING. ARCH. MICHAELA VACKOVÁ, PH.D. | | |
| KRAJ / KATASTRÁLNÍ ÚZEMÍ | JIHOMORAVSKÝ / STÝŘICE | | |
| OBJEDNATEL, INVESTOR | STATUTÁRNÍ MĚSTO BRNO, Dominikánské nám. 196/1, 602 00 Brno | ZAK. Č. 20797 | |
| NÁZEV AKCE: | REKONSTRUKCE ASFALTOVÝCH CEST NA ÚSTŘEDNÍM HŘBITOVĚ MĚSTA BRNA | DATUM | ÚNOR 2022 |
| NÁZEV OBJEKTU: | SO301 AREÁLOVÝ ODVODŇOVACÍ SYSTÉM | FORMÁT | 3 x A4 |
| | | MĚŘÍTKO | 1:100/100 |
| | | STUPEŇ | PDPS |
| | | ZAK. ČÍSLO | 200180 |
| NÁZEV VÝKRESU: | PODÉLNÝ PROFIL V5 DRENÁŽNÍHO POTRUBÍ D2 _{SK-26} - ČÁST 1 | Č. SOUPRAVY | Č. VÝKRESU 03.21 |