KATASTR	BRNO, ŠTÝŘICE
ČÍSLO PARCELY	1822/1
POVRCH ÚZEMÍ	ASFALT
VZDÁLENOST ŠACHET	0.75 · 0.40 · 3.36 · 0.76 · 0.40 · 0.75 · 0.75 · 0.40 · 25.73

NÁZVY ŠACHET: D49–3, D49–2

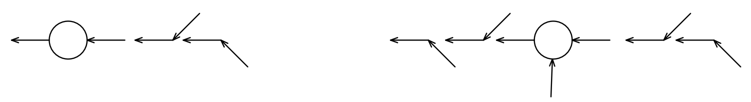

J8 DRENÁŽNÍ POTRUBÍ $D4_{SK-5}$

MĚŘÍTKO:1:100/100

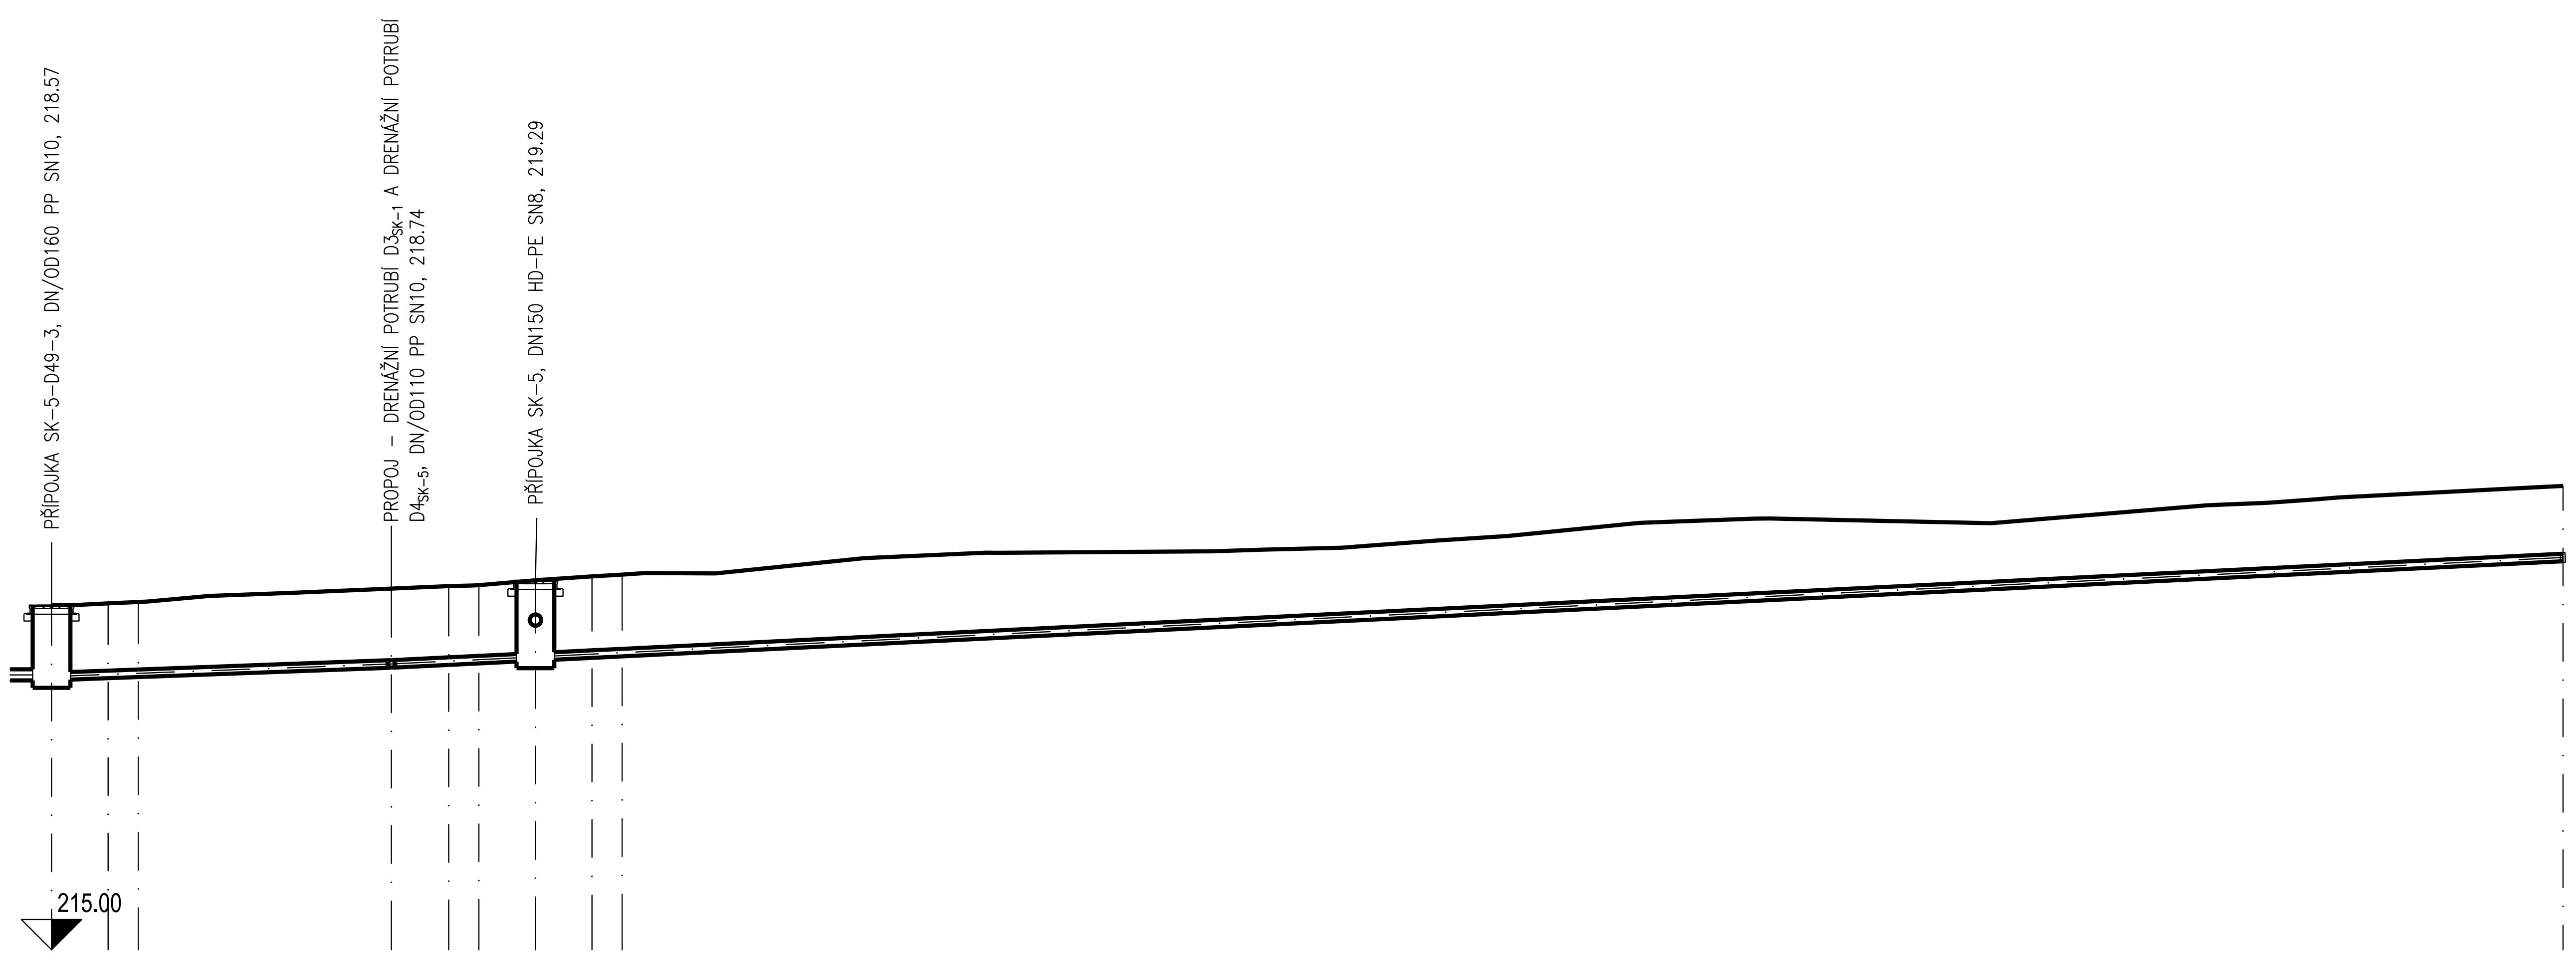

HLOUBKA DNA VÝKOPU	1.10	1.09	1.10	1.15	1.14	1.14	1.16	1.18	1.18	1.10
KÓTA DNA POTRUBÍ	218.57	218.60	218.61	218.74	218.78	218.80	218.83	218.87	218.89	220.15
KÓTA TERÉNU	219.57	219.59	219.61	219.79	219.82	219.83	219.90	219.95	219.97	221.15
STANIČENÍ [m]	0.00	0.75	1.15	4.51	5.27	5.67	6.42	7.17	7.57	33.30

DN [mm]–MATERIÁL–DÉLKA [m]	100–CELOPERFOROVANÉ DRENÁŽNÍ POTRUBÍ SN8–33.30	
SKLON [promile]–DÉLKA [m]	37.0–4.51	49.0–28.79

D.1.2 FÁZE 3

SOUŘADNICOVÝ SYSTÉM : S-JTSK
VÝŠKOVÝ SYSTÉM : B.p.v.

VEDOUCÍ PROJEKTANT - HIP	ING. PETR BIJOK
ZODPOVĚDNÝ PROJEKTANT	ING. JIŘÍ VÍTEK
VYPRACOVAL	LENKA RYBNÍČKOVÁ
KONTROLOVAL	ING. ARCH. MICHAELA VACKOVÁ, PH.D.
KRAJ / KATASTRÁLNÍ ÚZEMÍ	JIHOMORAVSKÝ / ŠTÝŘICE
OBJEDNATEL, INVESTOR	STATUTÁRNÍ MĚSTO BRNO, Dominikánské nám. 196/1, 602 00 Brno
NÁZEV AKCE:	REKONSTRUKCE ASFALTOVÝCH CEST NA ÚSTŘEDNÍM HŘBITOVĚ MĚSTA BRNA
NÁZEV OBJEKTU:	SO301 AREÁLOVÝ ODVODŇOVACÍ SYSTÉM
NÁZEV VÝKRESU:	PODÉLNÝ PROFIL J8 DRENÁŽNÍHO POTRUBÍ $D4_{SK-5}$

projekt VH s.r.o.

ZAK. Č. 20797	
DATUM	ÚNOR 2022
FORMÁT	3 x A4
MĚŘÍTKO	1:100/100
STUPEŇ	PDPS
ZAK. ČÍSLO	200180
Č. SOUPRAVY	
Č. VÝKRESU	03.12