



DOMINIKÁNSKÉ NÁM. 1
PŘÍZEMÍ
NÁTĚRY 9KS OKEN DO DOMINIKÁNSKÉHO NÁM.

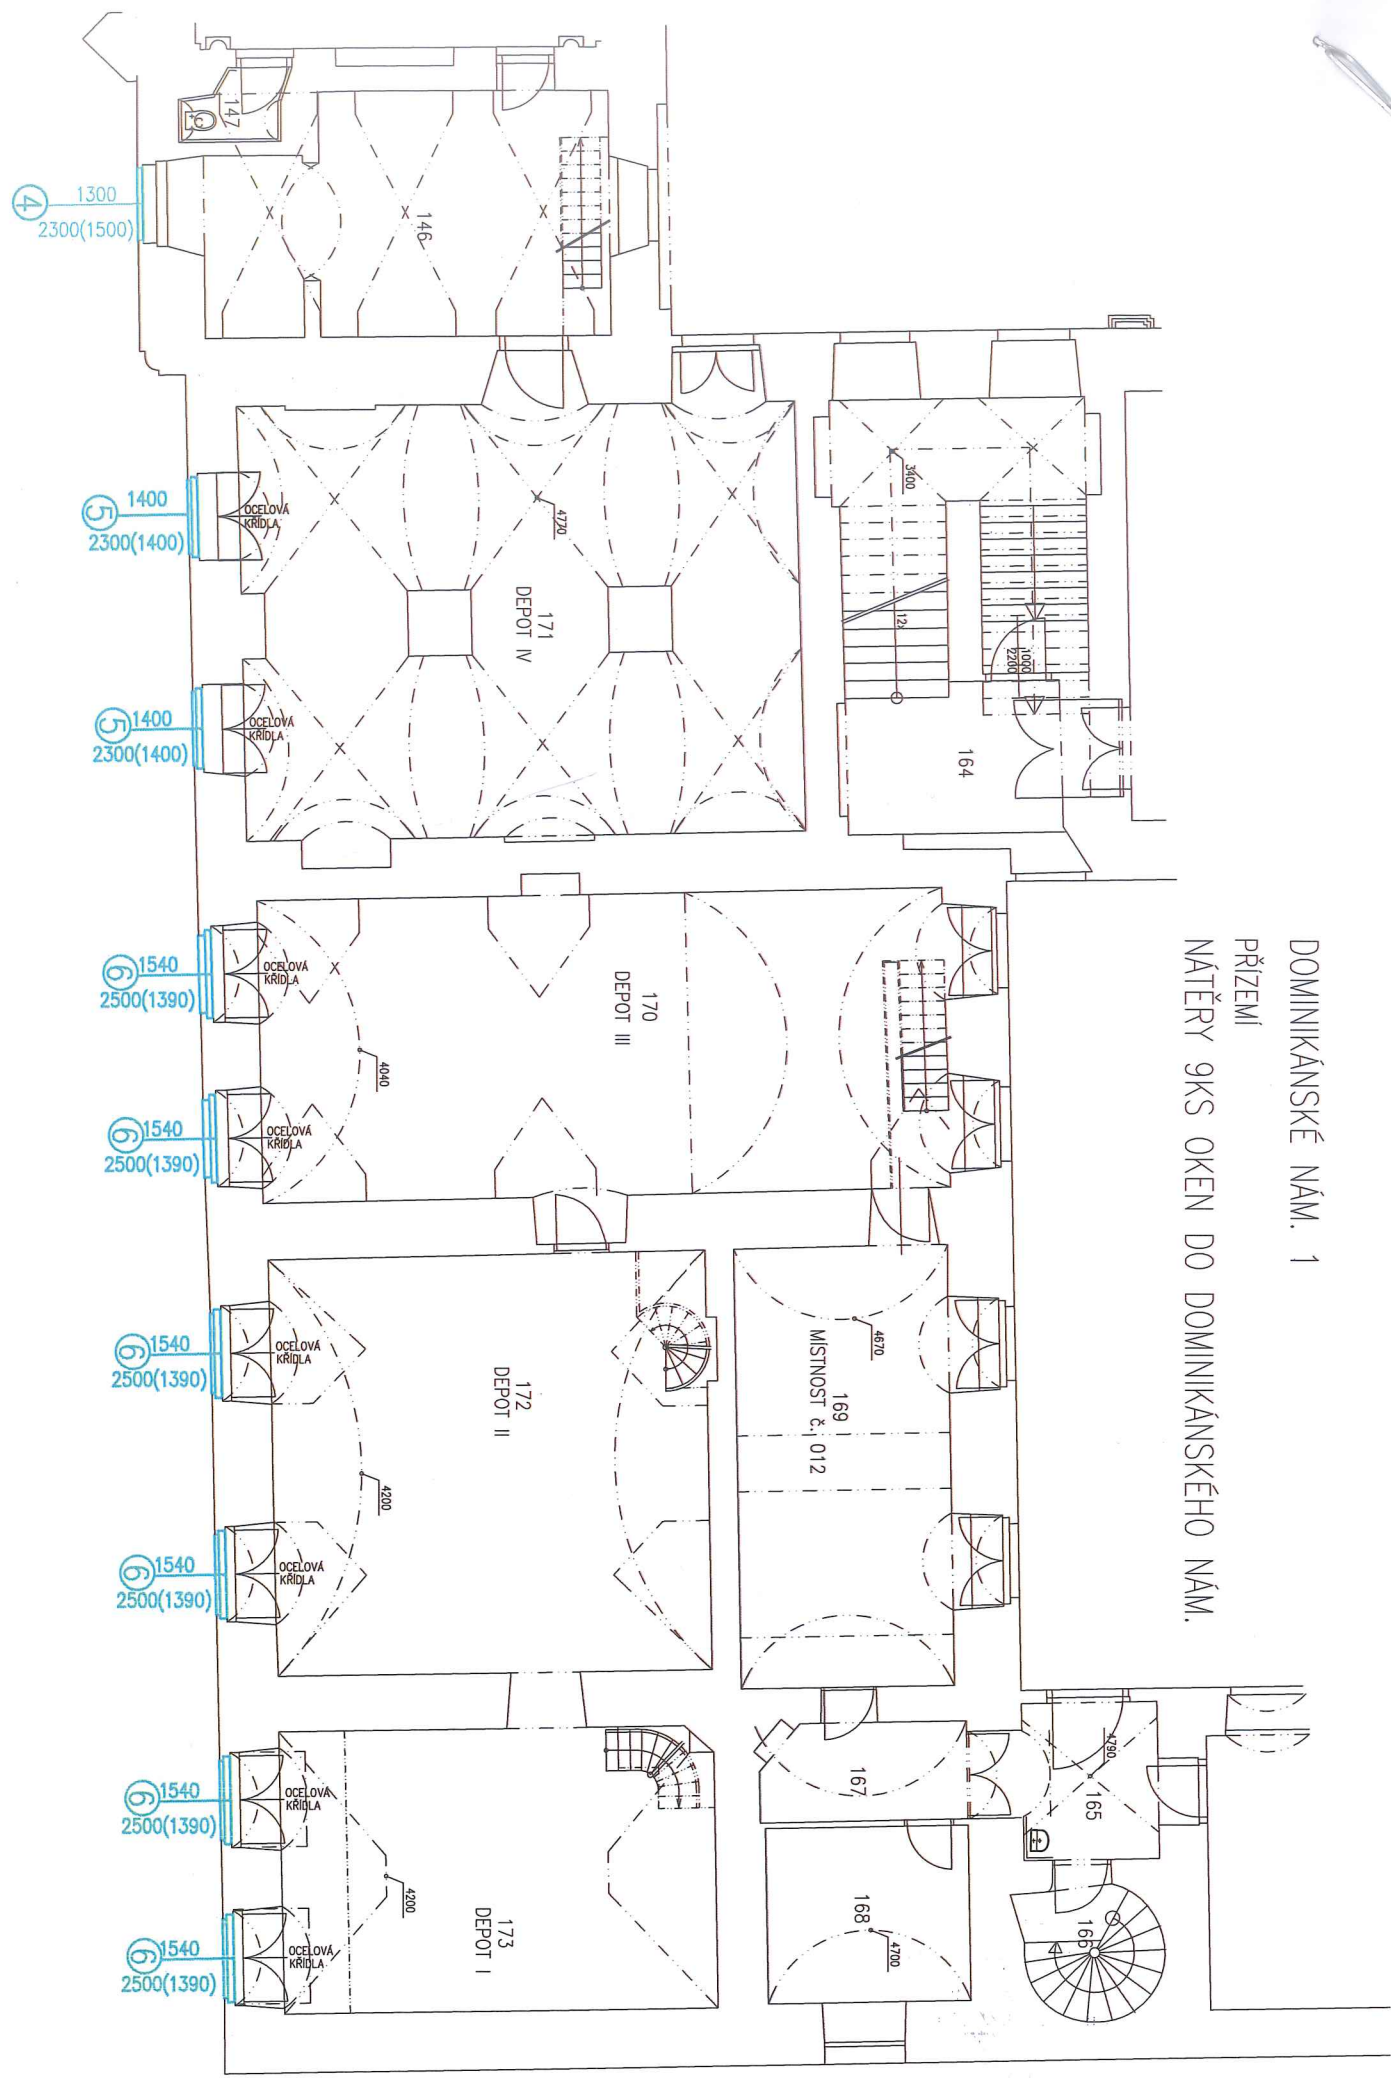

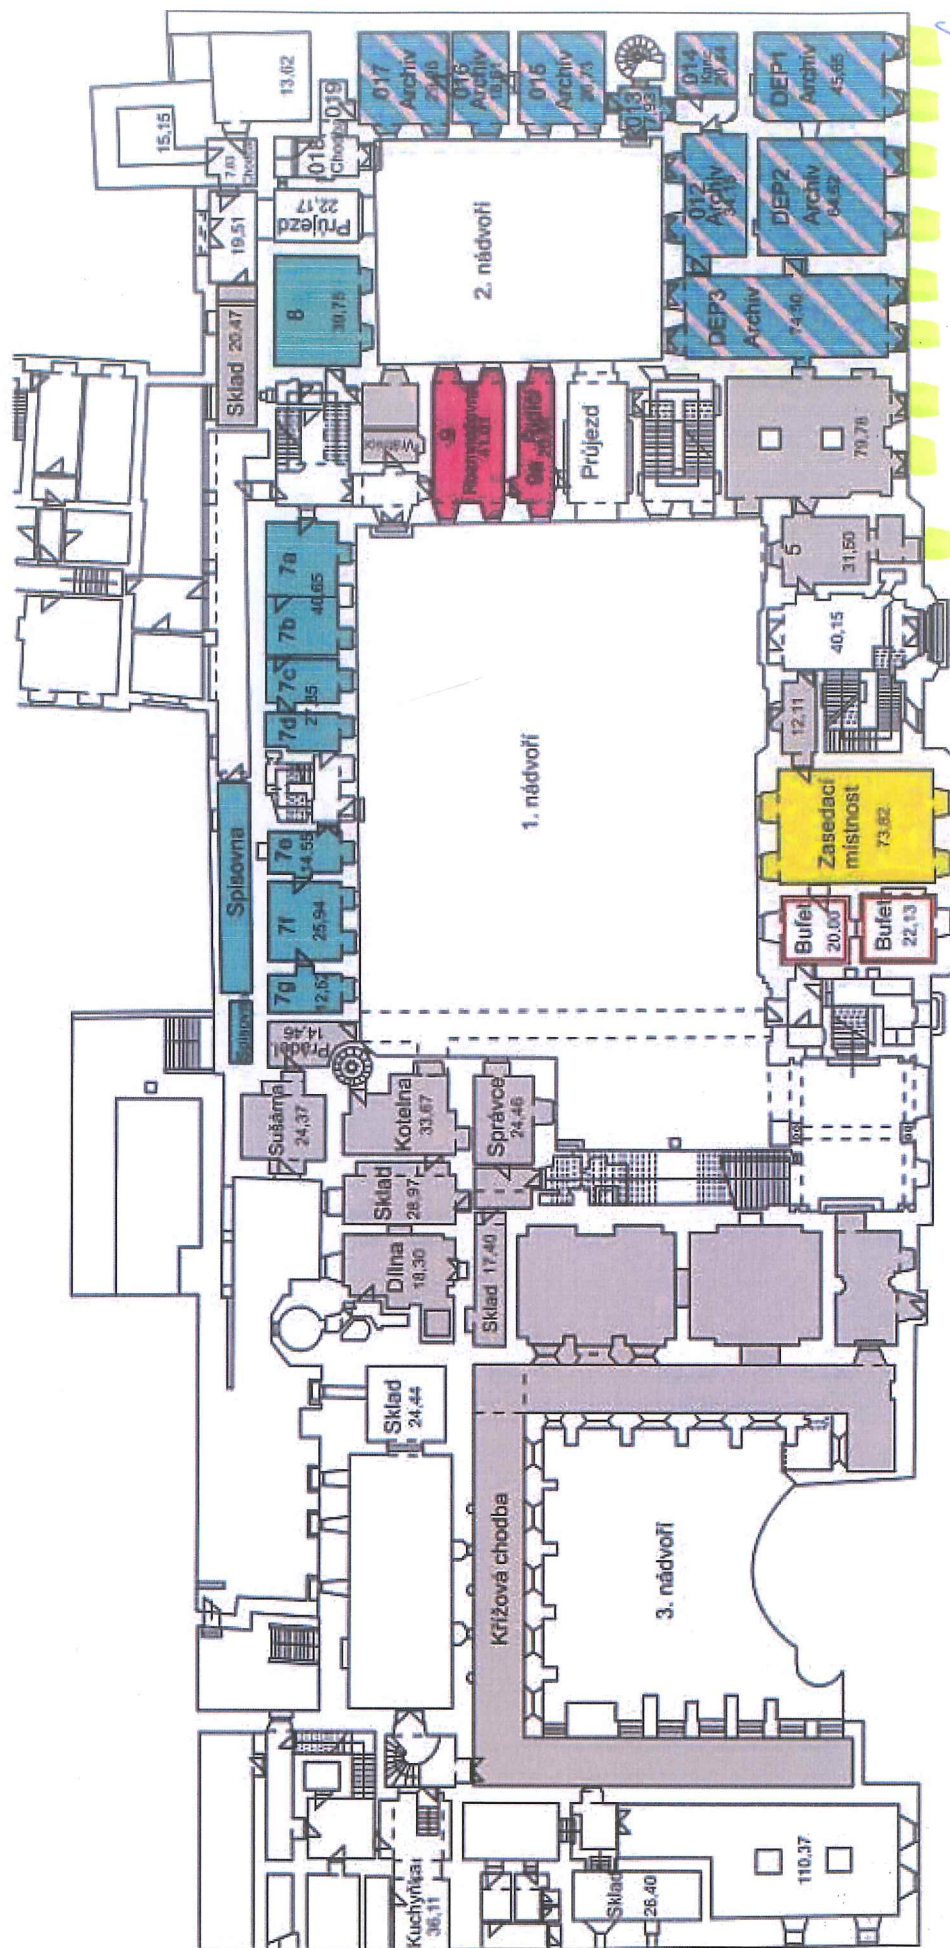

96 OKEN, PŘÍZEMÍ DO UL. PANENÍKA

LEGENDA

	OW		OSM		Podkova zas. místnost		Bufet
	AmB		PO				

