



SITUACE PŘECHODNÉ ÚPRAVY PROVOZU

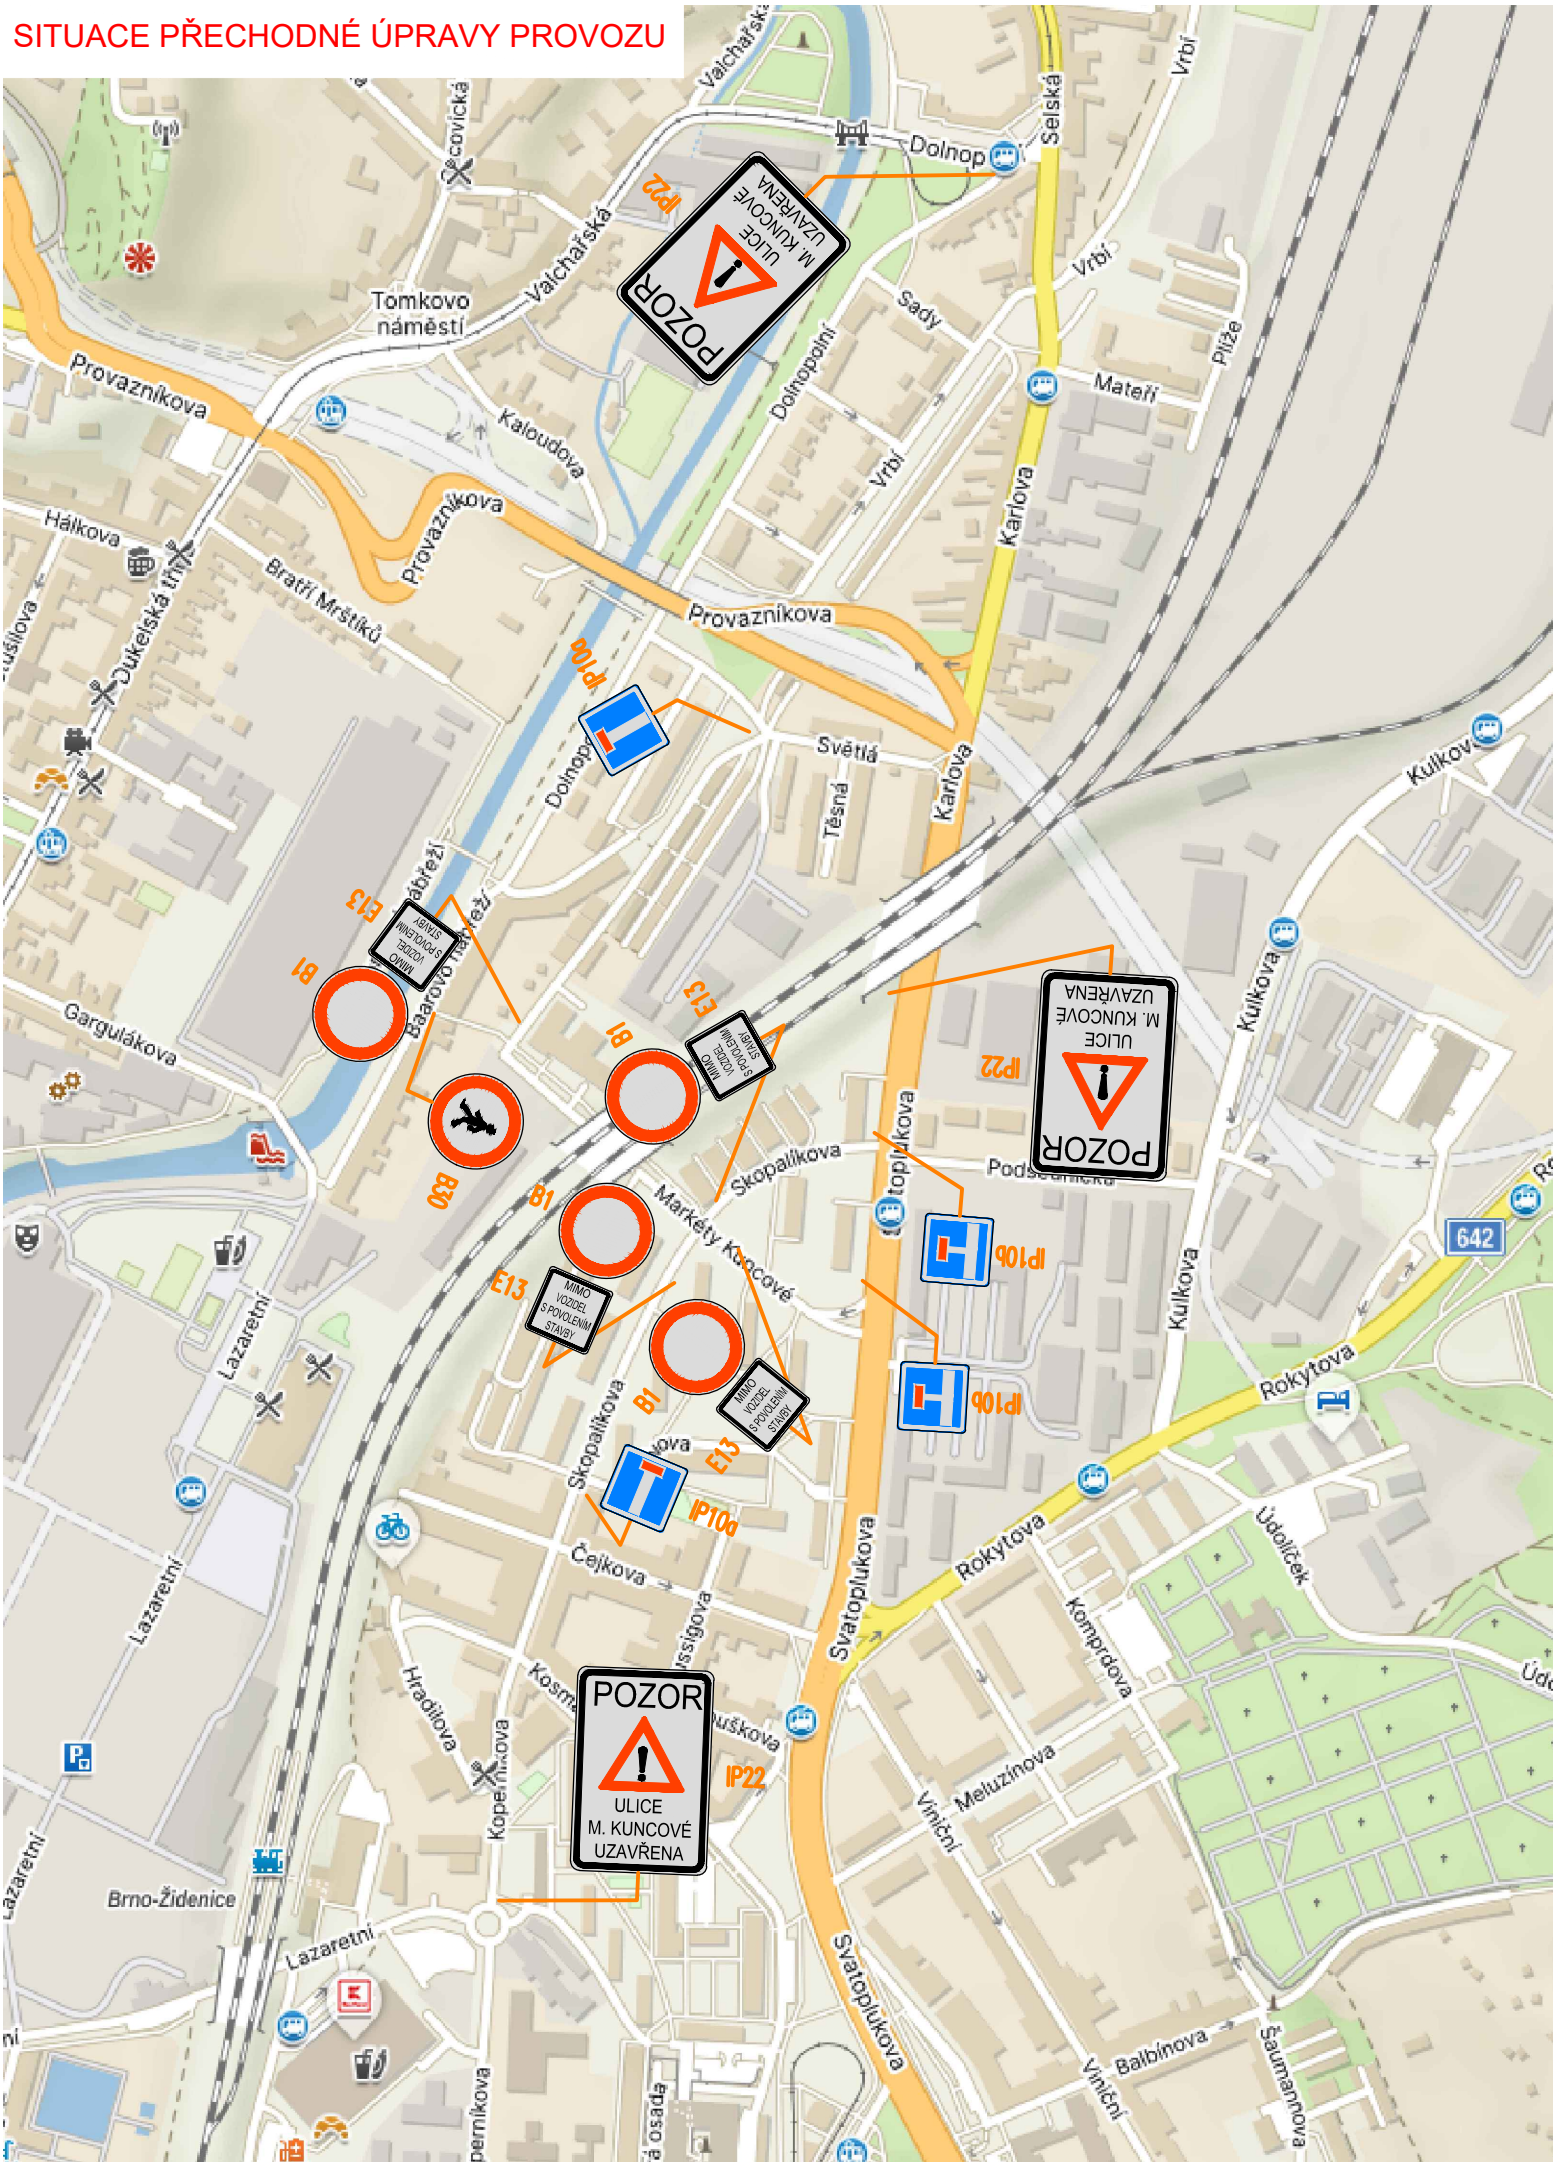

B

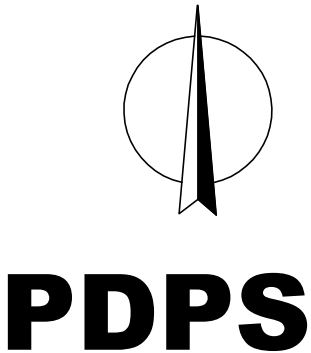

OBJEDNATEL	NOVÁ ZBROJOVKA, s.r.o. Vladislavova 1390/17, 110 00 Praha 1		NOVÁ ZBROJOVKA	
------------	---	--	----------------	--

HLAVNÍ PROJEKTANT PK OSSENDORF s.r.o. Tomešova 1, 602 00 BRNO			 PROJEKTOVÁ KANCELÁŘ OSSENDORF BRNO	
HLAVNÍ INŽ. PROJEKTU	ING. NYKODYM			
VEDOUČÍ PROJEKTANT	ING. NOHEL		ČÍSLO ZAKÁZKY	2020 204.9

VEDOUČÍ PROJEKTANT	ZODP. PROJEKTANT	VYPRACOVAL	KONTROLOVAL		
ING. NOHEL	ING. NOHEL	ING. SMAZAL	ING. ŠTĚPÁNKOVÁ		
KRAJ: JIHO-MORAVSKÝ	KATASTRÁLNÍ ÚZEMÍ: MALOMĚŘICE, ŽIDENICE, ZÁBRDOVICE, HUSOVICE			DATUM	12 / 2023
STAVBA	<div>DOPRAVNÍ NAPOJENÍ</div> <div>ULICE MARKÉTY KUNCOVÉ</div> <div>B - SOUHRNNÁ TECHNICKÁ ZPRÁVA</div> <div>B.8 - ZÁSADY ORGANIZACE DOPRAVY</div>			FORMÁT	2 A4
				STUPEŇ PD	PDPS
				ČÍSLO ZAKÁZKY	2020 204.9
				MĚŘITKO	-
ČÁST PD	<div>SITUACE PŘECHODNÉ ÚPRAVY PROVOZU</div>			ČÍSLO PARÉ	ČÍSLO PŘÍLOHY
					02c