


SITUACE  
M 1:500

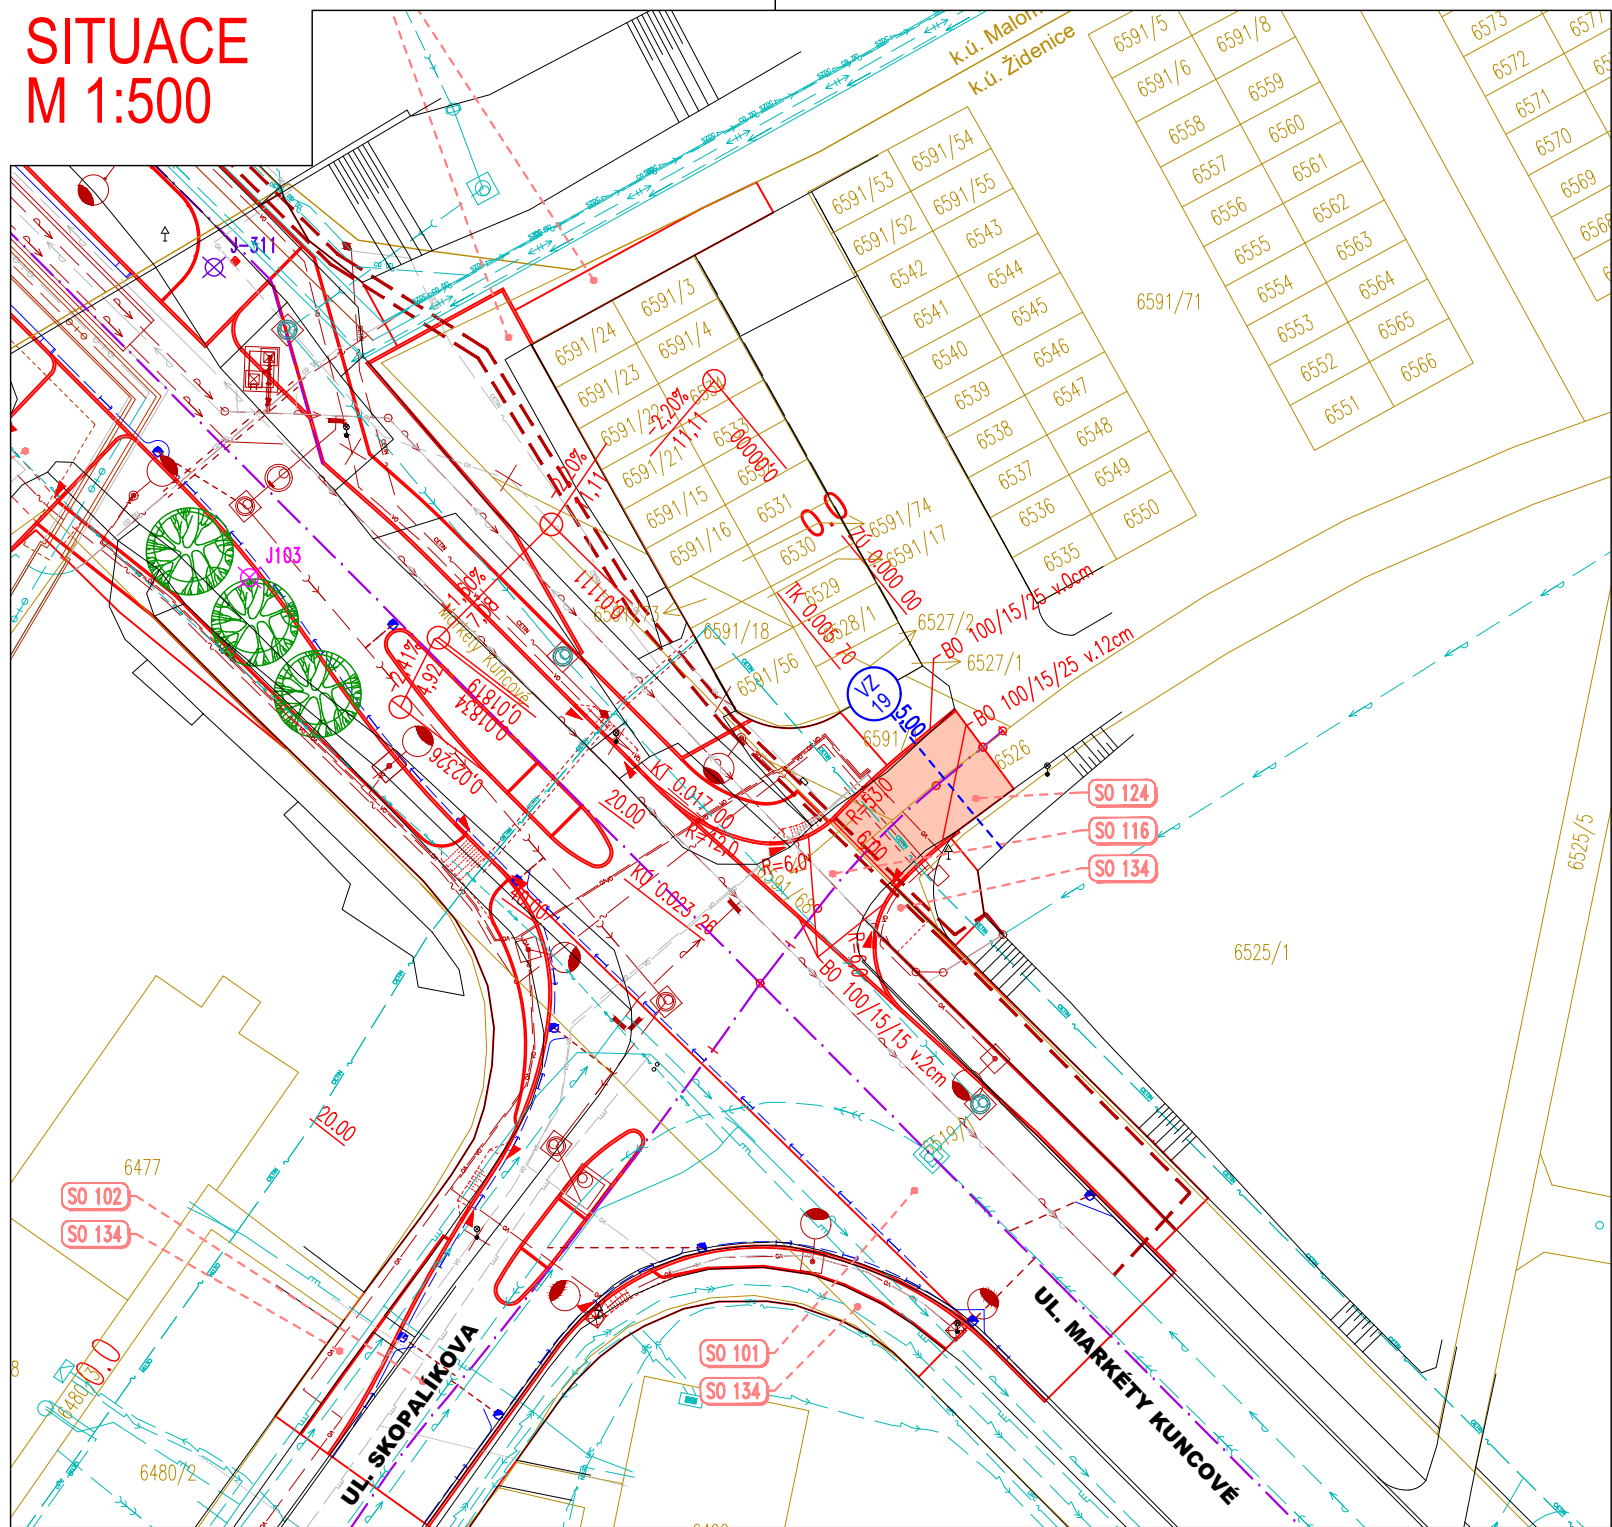

LEGENDA STÁVAJÍCÍCH INŽENÝRSKÝCH SÍTÍ:

	VO	VEŘEJNÉ OSVĚTLENÍ (TSB)
	NN VEDENÍ PODZEMNÍ (E.GD)	NN VEDENÍ PODZEMNÍ (CETIN)
	NN VEDENÍ PODZEMNÍ (EUROAWK)	VN VEDENÍ PODZEMNÍ (E.GD)
	VODOVOD PODZEMNÍ (BVK)	KANALIZACE (BVK)
	KANALIZACE DEŠŤOVÁ (BVK)	NTL PLYN (INNOGY)
	STL PLYN (GASNET)	STL PLYN NEPROVOZOVANÝ (GASNET)
	PAROVOD (TEPLÁRNÝ)	HORKOVOD (TEPLÁRNÝ)
	SDĚLOVACÍ VEDENÍ (CETIN)	SDĚLOVACÍ VEDENÍ (BKOM)
	SDĚLOVACÍ VEDENÍ (QUANTCOM)	SDĚLOVACÍ VEDENÍ (VODAFONE)
	RUŠENÉ IS	

LEGENDA NAVRŽENÝCH INŽENÝRSKÝCH SÍTÍ:

	VODOVOD	VODOVOD – NAHRADNÍ DOČASNÉ ZASOBOVÁNÍ
	JEDNOTNÁ KANALIZACE	DEŠŤOVÁ KANALIZACE
	NN VEDENÍ PODZEMNÍ	NN VEDENÍ VO PODZEMNÍ
	SDĚLOVACÍ VEDENÍ PODZEMNÍ	VN VEDENÍ PODZEMNÍ

LEGENDA SOUVISEJÍCÍCH INŽENÝRSKÝCH SÍTÍ:

	TEPLÁRNÝ – PAROVOD
	TEPLÁRNÝ – HORKOVOD

LEGENDA NÁVRHU:

	SOUČASNÝ STAV (ZAMĚŘENÍ)
	NOVÝ STAV
	PLÁNOVANÁ VÝSTAVBA AREÁLU NZ1
	PLÁNOVANÁ VÝSTAVBA IS V AREÁLU NZ
	ASFALTOVÁ VOZOVKA
	OSA KOMUNIKACE
	PROJEKTOVÉ STANIČENÍ
	PŘÍČNÉ ŘEZY
	ULIČNÍ VPUST
	VPUSTOVÝ KUS/ČISTIČÍ KUS

LEGENDA STAVEBNÍCH OBJEKTŮ

	PŘÍPRAVA ÚZEMÍ
	UL. MARKÉTY KUNCOVÉ
	UL. SKOPALÍKOVA
	SJEZDY – MARKÉTY KUNCOVÉ NOVOSTAVBA
	ÚPRAVA PŘÍJEZDU KE GARÁŽIM
	ÚČELOVÁ KOMUNIKACE – ZAHRÁDKY
	ÚČELOVÁ KOMUNIKACE – SKOPALÍKOVA SOUBĚŽNÁ
	ÚČELOVÁ KOMUNIKACE – SKOPALÍKOVA POKRAČOVÁNÍ
	ÚPRAVA DOPRAVNÍCH PLOCH NZ1
	CHODNÍKY A CYKLOSTEZKY – MARKÉTY KUNCOVÉ
	DOPRAVNÍ INŽENÝRSKÉ OPATŘENÍ
	DOPRAVNÍ ZNAČENÍ – MARKÉTY KUNCOVÉ

LEGENDA KATASTRU:

	HRANICE KATASTRÁLNÍHO ÚZEMÍ
	HRANICE PARCEL
	PARCELNÍ ČÍSLO

LEGENDA IGP:

	ARCHIVNÍ SONDY
	PRŮZKUMNÉ VRTY

LEGENDA - VEGETAČNÍ ÚPRAVY:

	NAVRHOVANÉ VÝSADBY STROMŮ
	VÝSADBA POPINAVEK

SO 124 - ÚČELOVÁ KOMUNIKACE - SKOPALÍKOVA POKRAČOVÁNÍ

D.1

PDPS

SOUŘADNICOVÝ SYSTÉM S-JTSK; VÝŠKOVÝ SYSTÉM BPV

OBJEDNATEL	NOVÁ ZBROJOVKA, s.r.o. Vladislavova 1390/17, 110 00 Praha 1	NOVÁ ZBROJOVKA
------------	---	-------------------

HLAVNÍ PROJEKTANT	PK OSSENDORF s.r.o. Tomešova 1, 602 00 BRNO	PROJEKTOVÁ KANCELÁŘ OSSENDORF BRNO
HLAVNÍ INŽ. PROJEKTU	ING. NYKODYM	
VEDOUČÍ PROJEKTANT	ING. NOHEL	
ČÍSLO ZAKÁZKY	2020 204.9	

VEDOUČÍ PROJEKTANT	ZODP. PROJEKTANT	VYPRACOVAL	KONTROLOVAL	 <div>PROJEKTOVÁ KANCELÁŘ <b>OSSENDORF</b> BRNO</div>	
ING. NOHEL	ING. NOHEL	BC. MACEK	ING. ŠTĚPÁNKOVÁ		
KRAJ: JIHMORAVSKÝ	KATASTRÁLNÍ ÚZEMÍ: MALOMĚŘICE, ŽIDENICE, ZÁBRDOVICE, HUSOVICE			DATUM	12 / 2023
STAVBA	<div>DOPRAVNÍ NAPOJENÍ</div> <div>ULICE MARKÉTY KUNCOVÉ</div> <div>D.1 - STAVEBNÍ ČÁST</div>			FORMÁT	3 A4
				STUPEŇ PD	PDPS
				ČÍSLO ZAKÁZKY	2020 204.9
				MĚŘÍTKO	1:500
ČÁST PD	<div>SITUACE</div>			ČÍSLO PARÉ	ČÍSLO PŘÍLOHY
					02