


PODÉLNÝ ŘEZ  
M 1:100

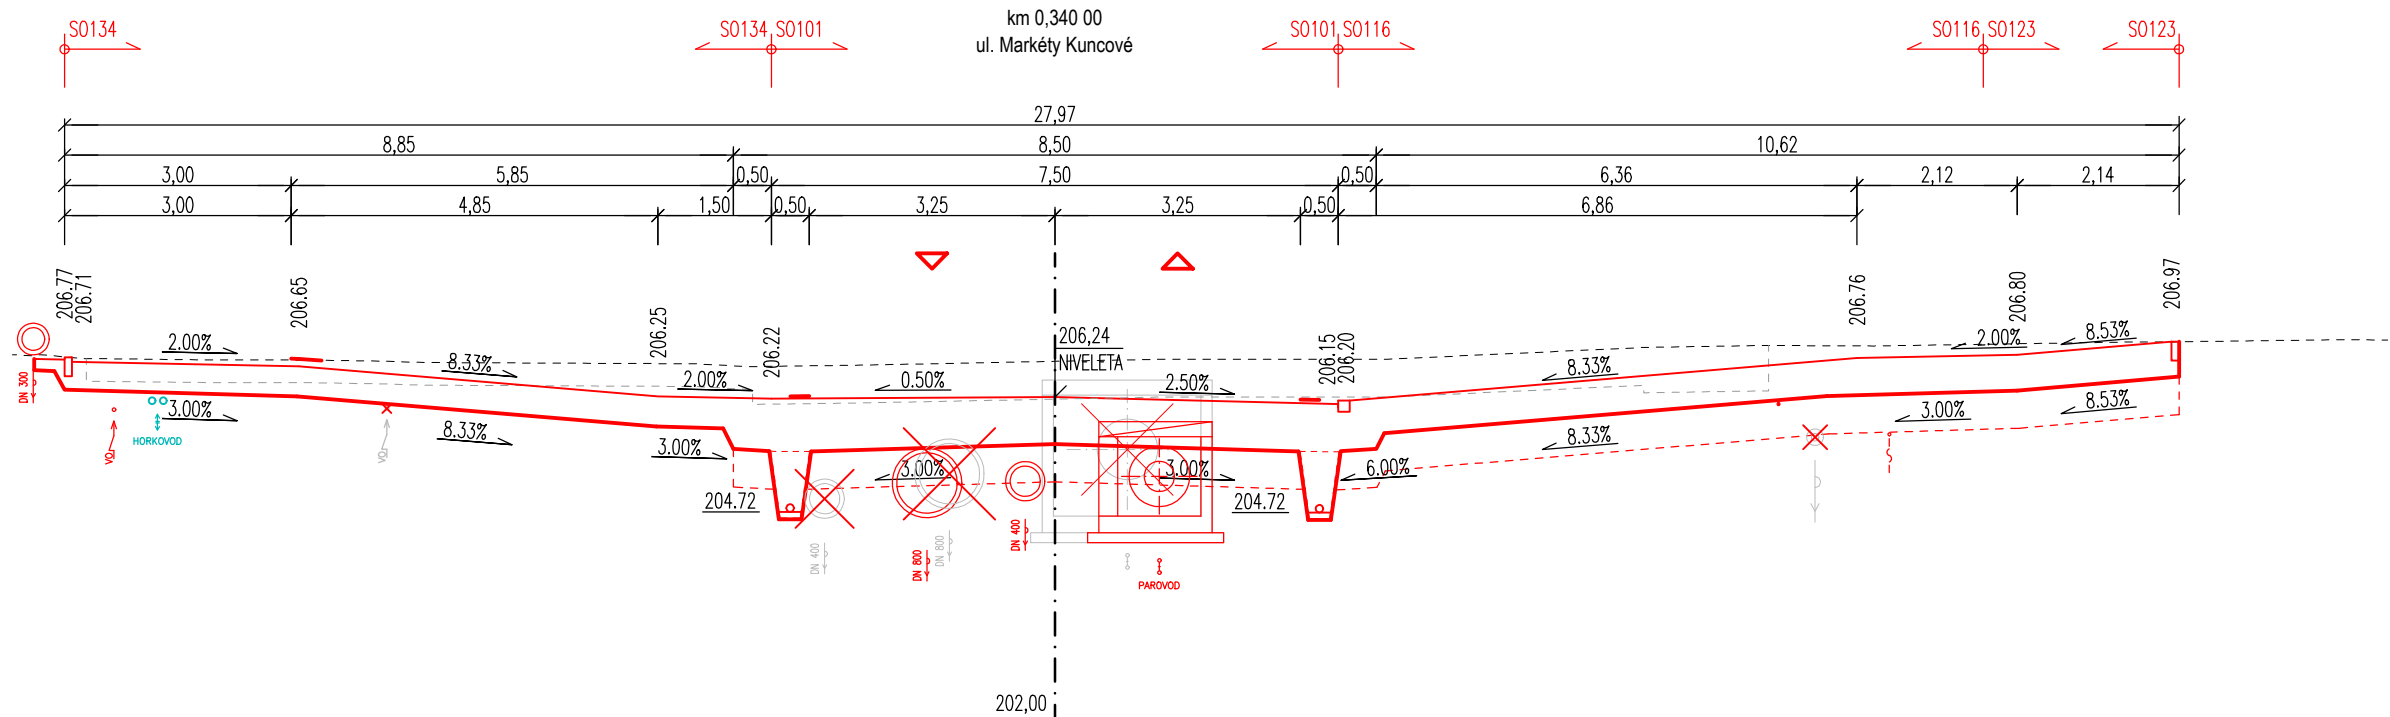

SO 123 - ÚČELOVÁ KOMUNIKACE - SKOPALÍKOVA SOUBĚŽNÁ

D.1

PDPS

SOUŘADNICOVÝ SYSTÉM S-JTSK; VÝŠKOVÝ SYSTÉM BPV

OBJEDNATEL	
NOVÁ ZBROJOVKA, s.r.o.	
Vladislavova 1390/17, 110 00 Praha 1	

HLAVNÍ PROJEKTANT	PK OSSENDORF s.r.o.		<div><div></div><div>PROJEKTOVÁ KANCELÁŘ OSSENDORF BRNO</div></div>	
	Tomešova 1, 602 00 BRNO			
HLAVNÍ INŽ. PROJEKTU	ING. NYKODYM		ČÍSLO ZAKÁZKY	2020 204.9
VEDOUČÍ PROJEKTANT	ING. NOHEL			

VEDOUČÍ PROJEKTANT	ZODP. PROJEKTANT	VYPRACOVAL	KONTROLOVAL	<div><div></div><div>PROJEKTOVÁ KANCELÁŘ OSSENDORF BRNO</div></div>	
ING. NOHEL	ING. NOHEL	BC. MACEK	ING. ŠTĚPÁNKOVÁ		
KRAJ: JIHMORAVSKÝ KATASTRÁLNÍ ÚZEMÍ: MALOMĚŘICE, ŽIDENICE, ZÁBRDOVICE, HUSOVICE STAVBA <b>DOPRAVNÍ NAPOJENÍ ULICE MARKÉTY KUNCOVÉ D.1 - STAVEBNÍ ČÁST</b>				DATUM	12 / 2023
				FORMÁT	3 A4
				STUPEŇ PD	PDPS
				ČÍSLO ZAKÁZKY	2020 204.9
ČÁST PD <b>PODÉLNÝ ŘEZ</b>				MĚŘÍTKO	1:100
				ČÍSLO PARÉ	ČÍSLO PŘÍLOHY <b>03</b>