

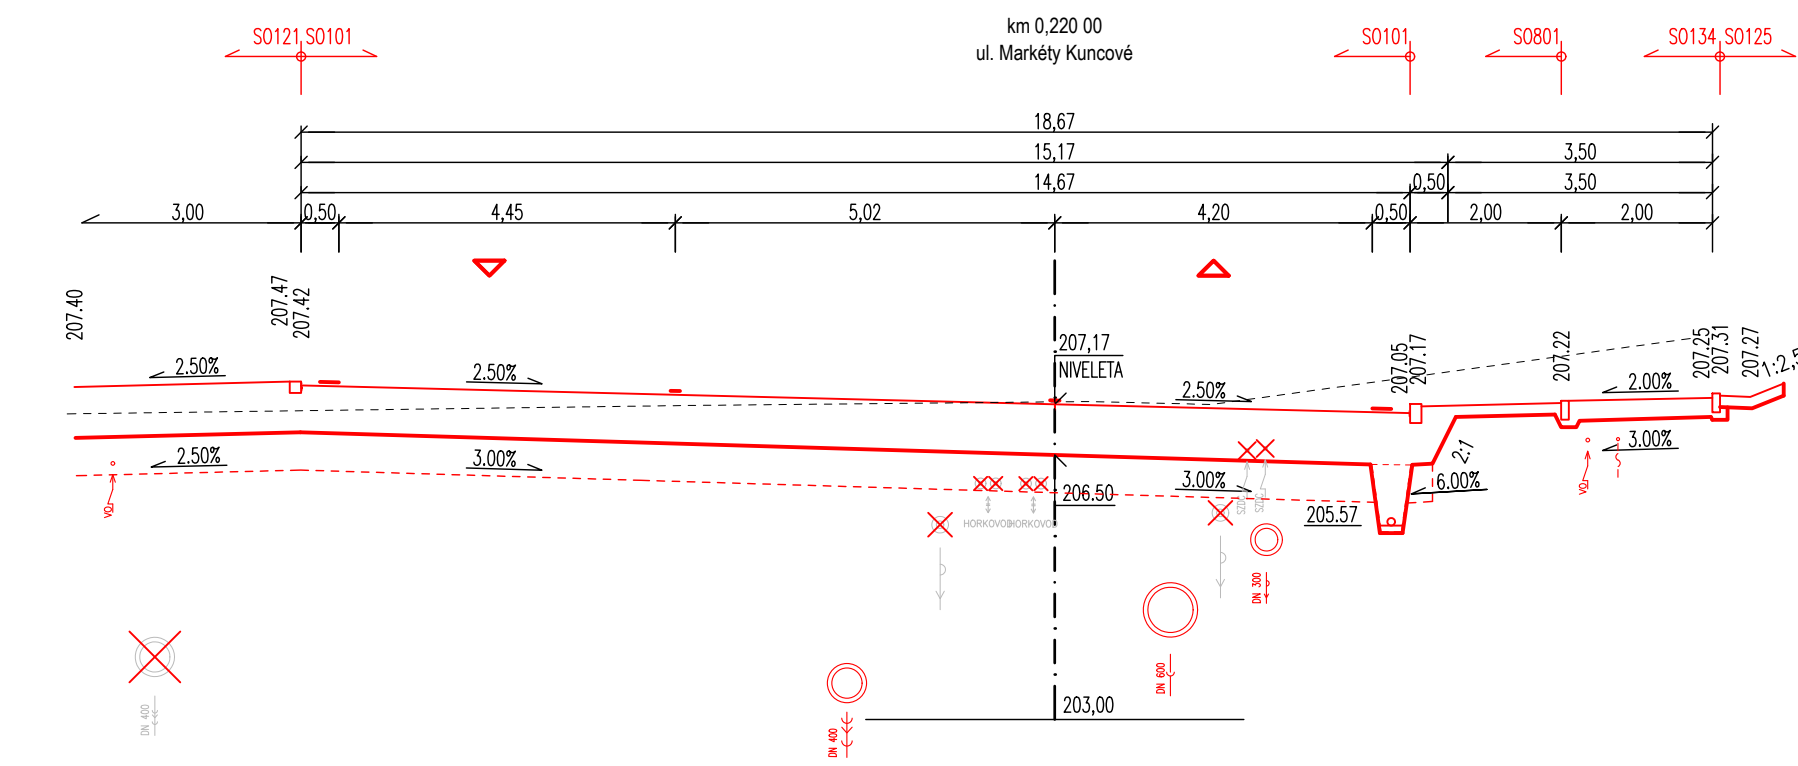
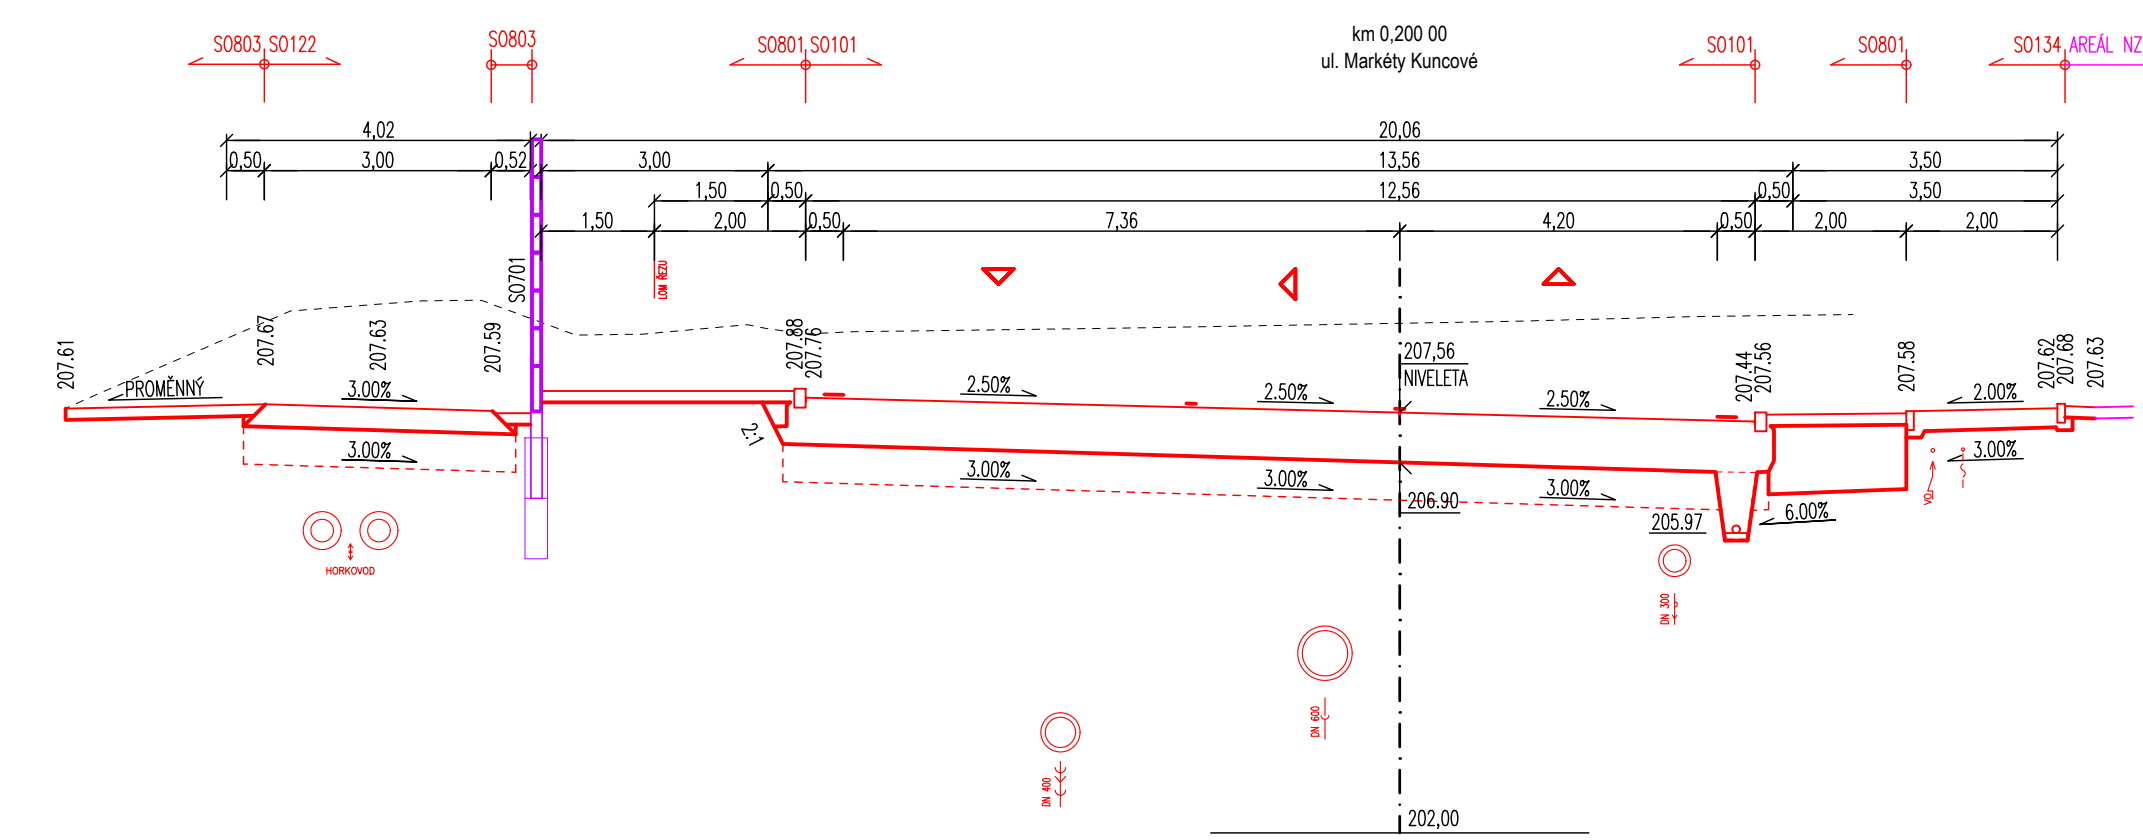
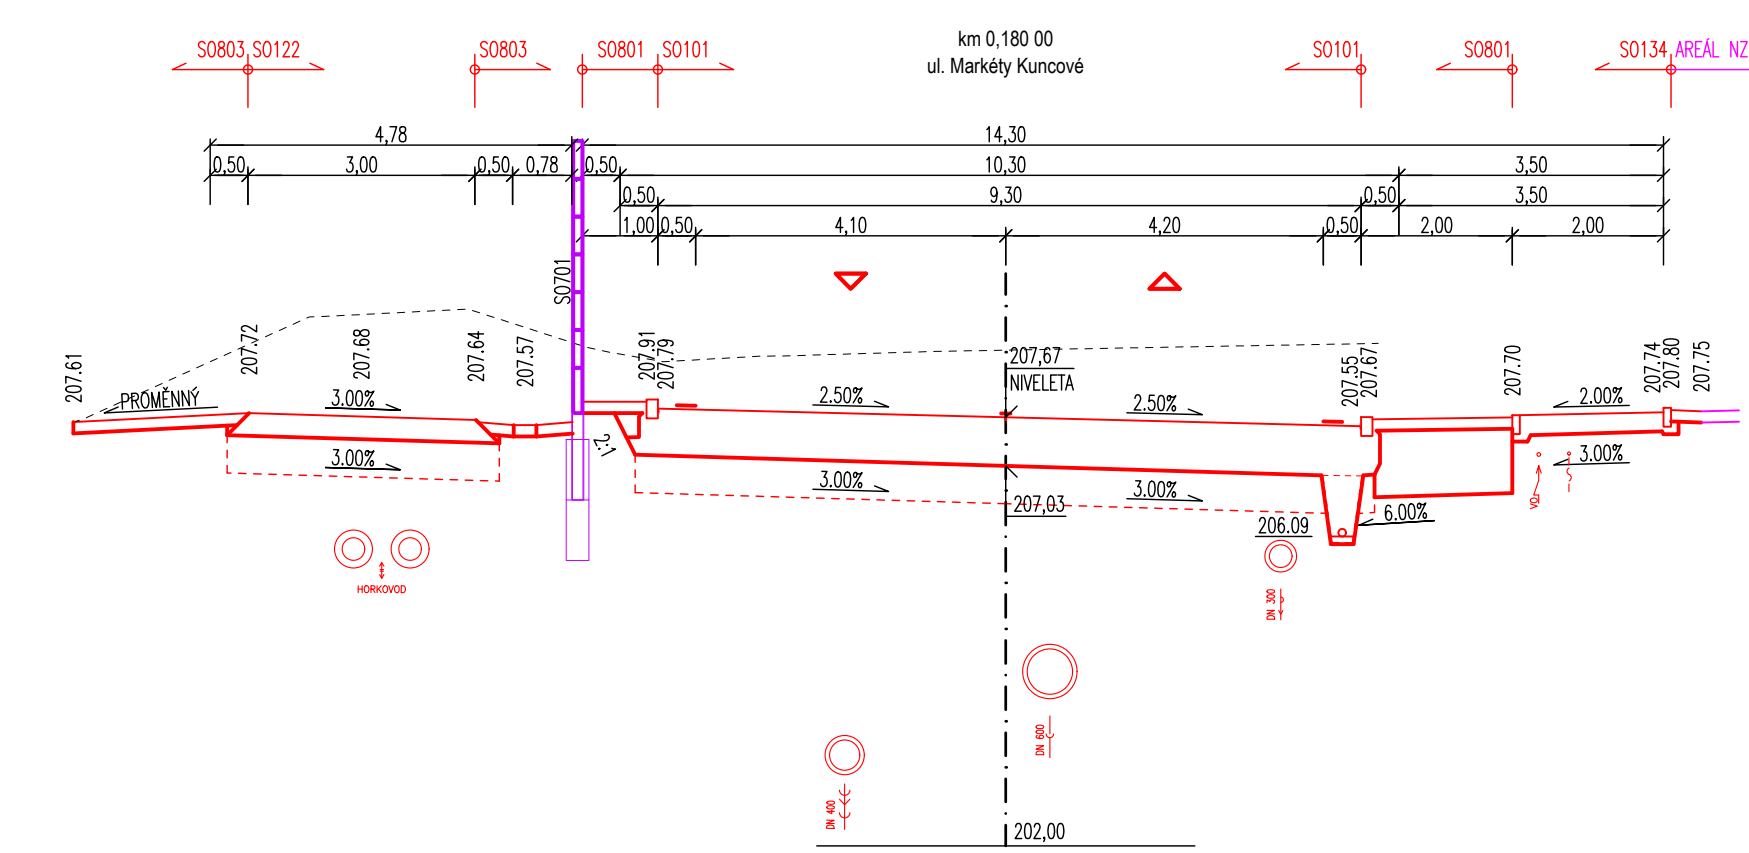
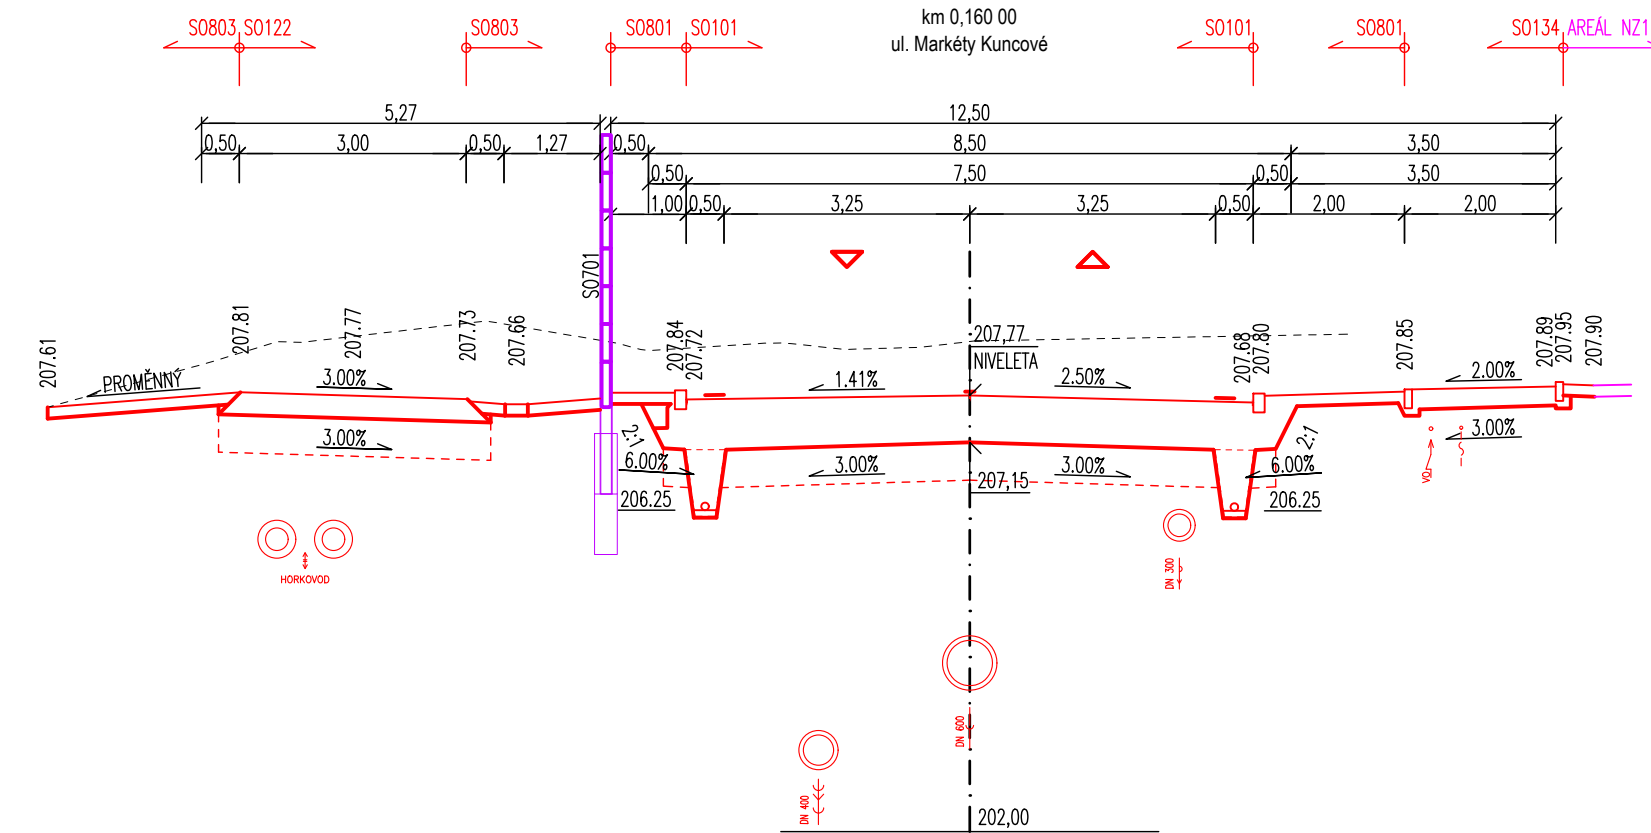
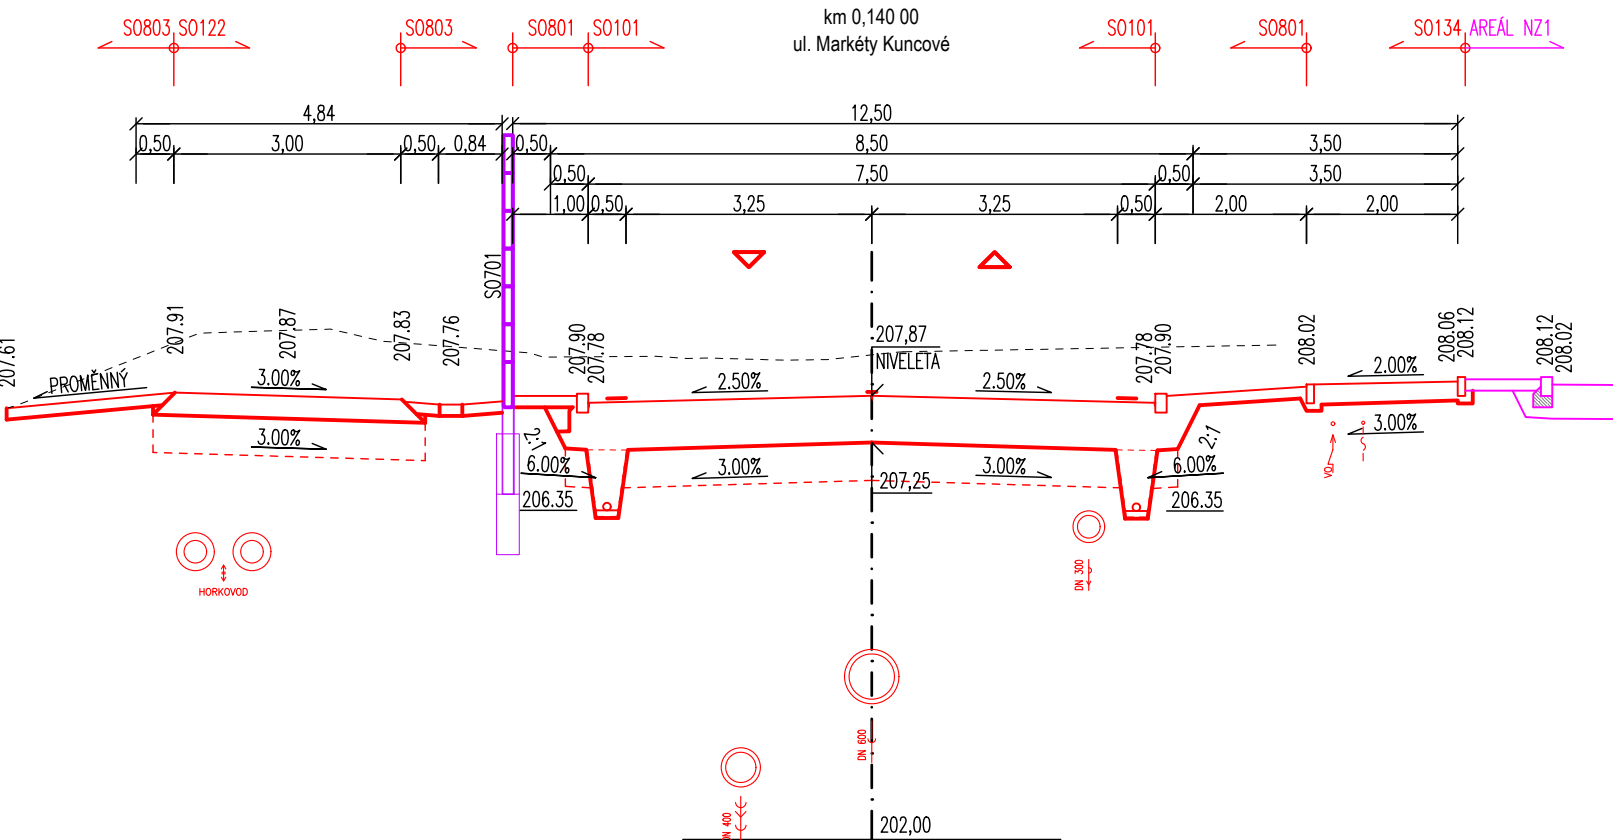
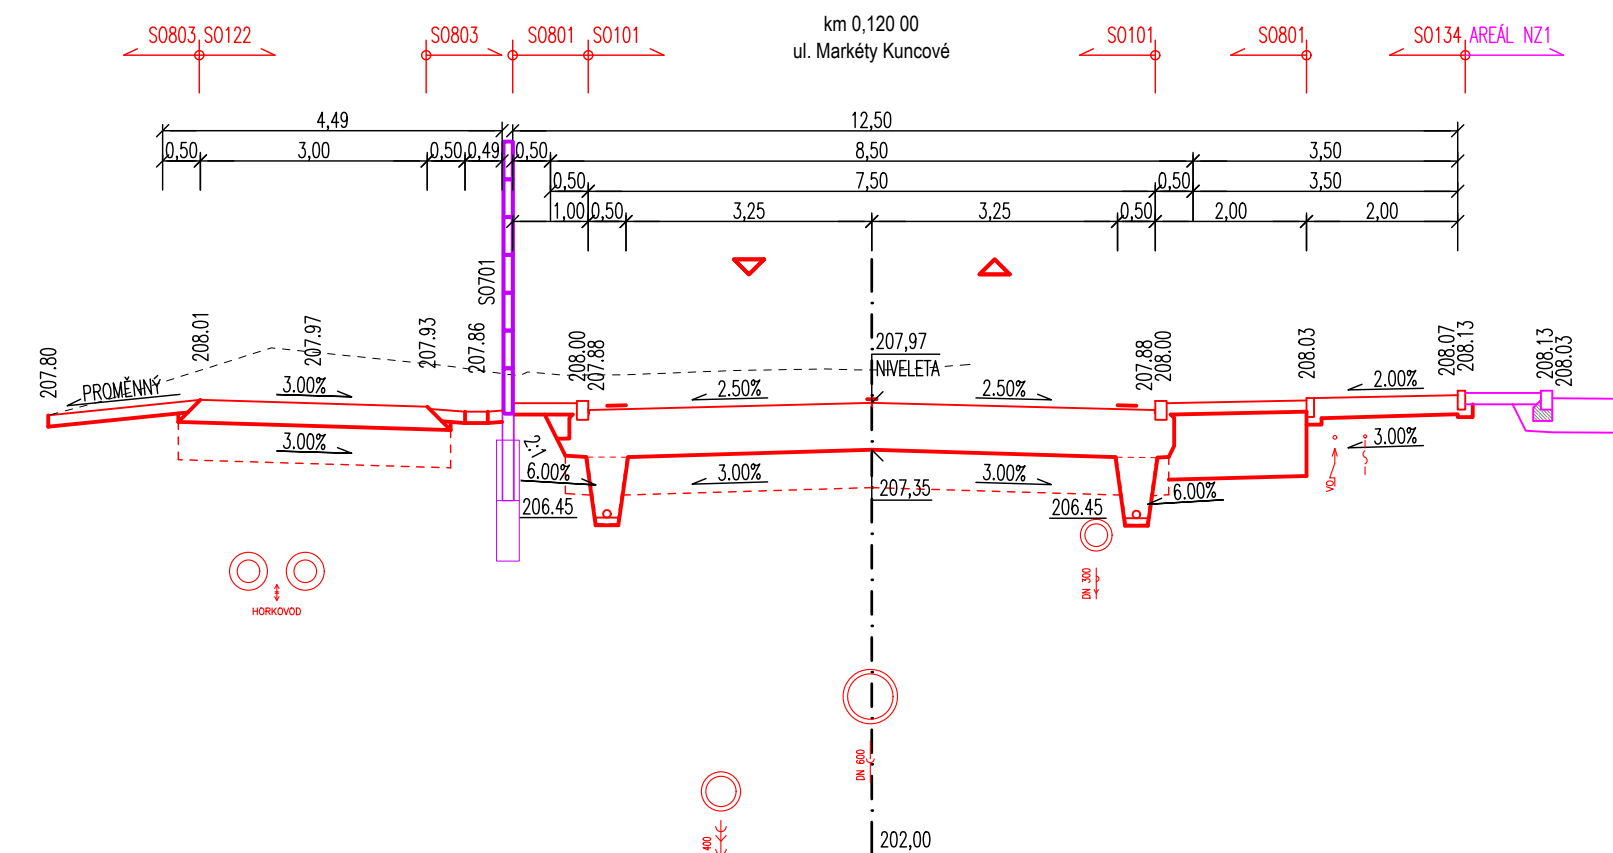
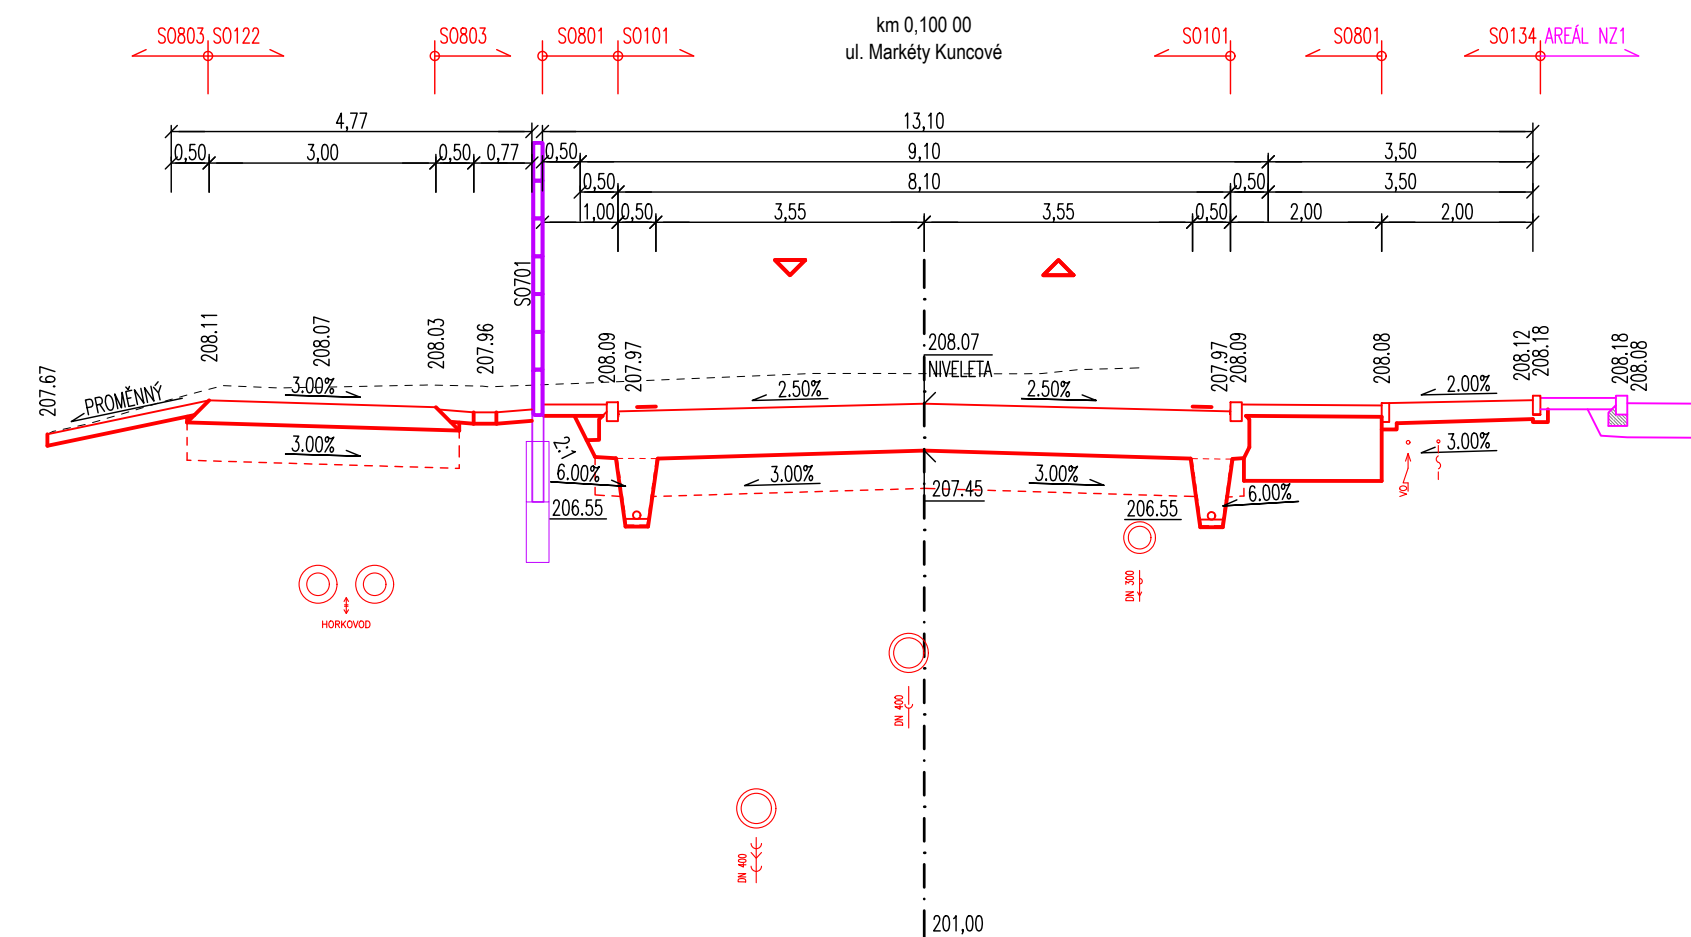
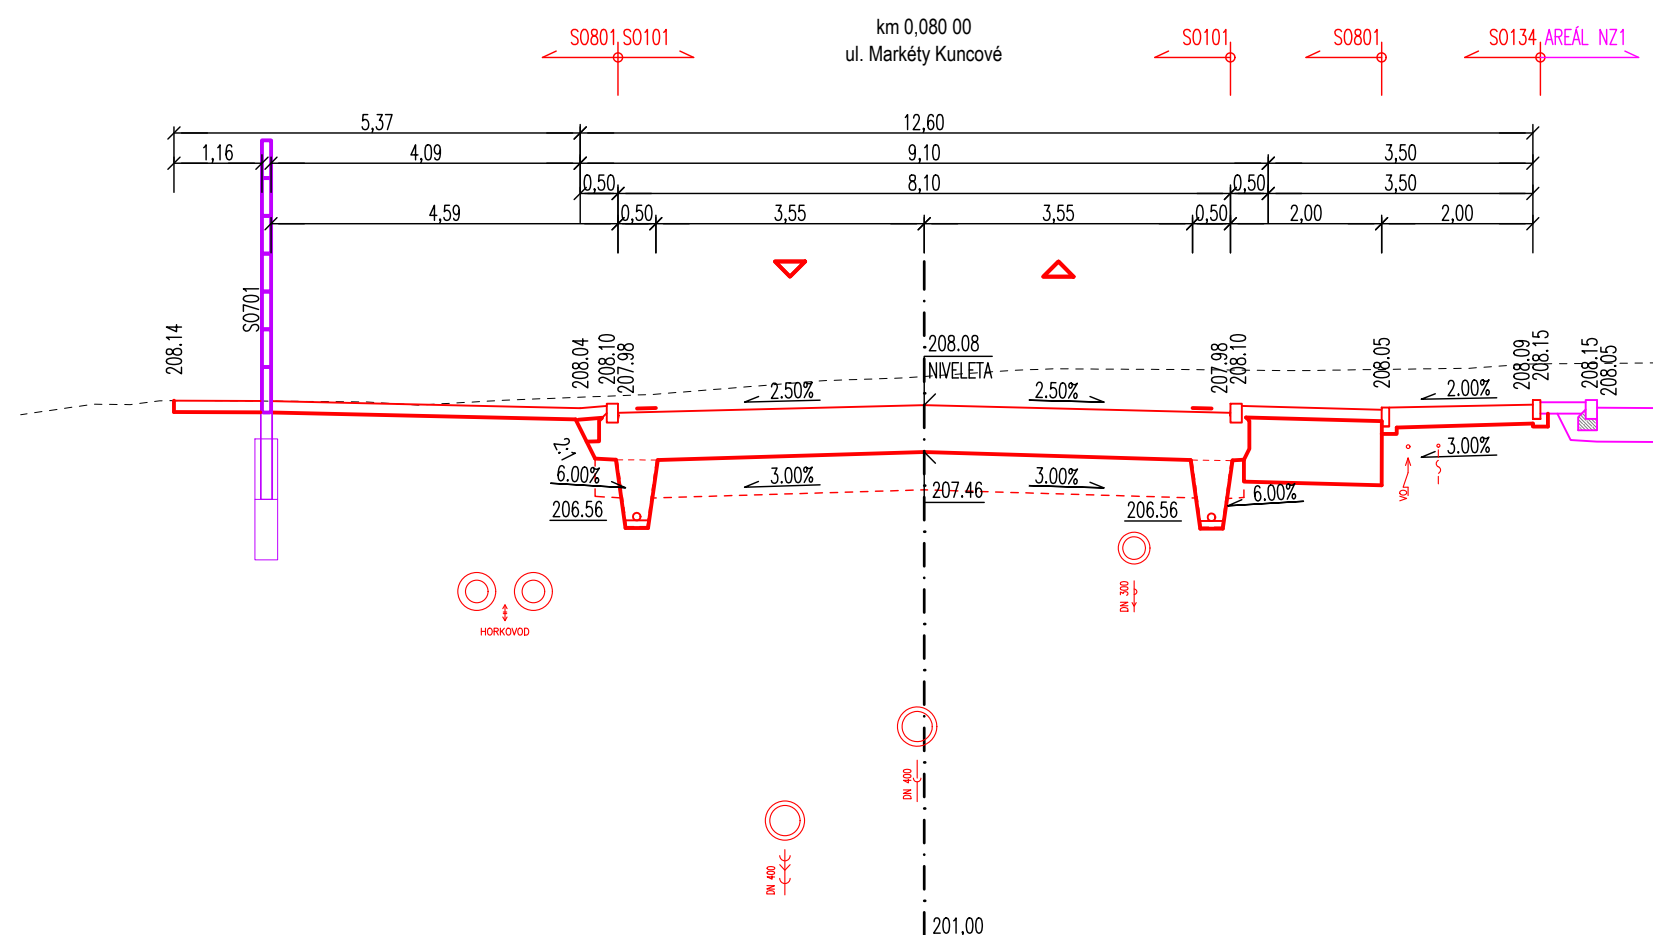
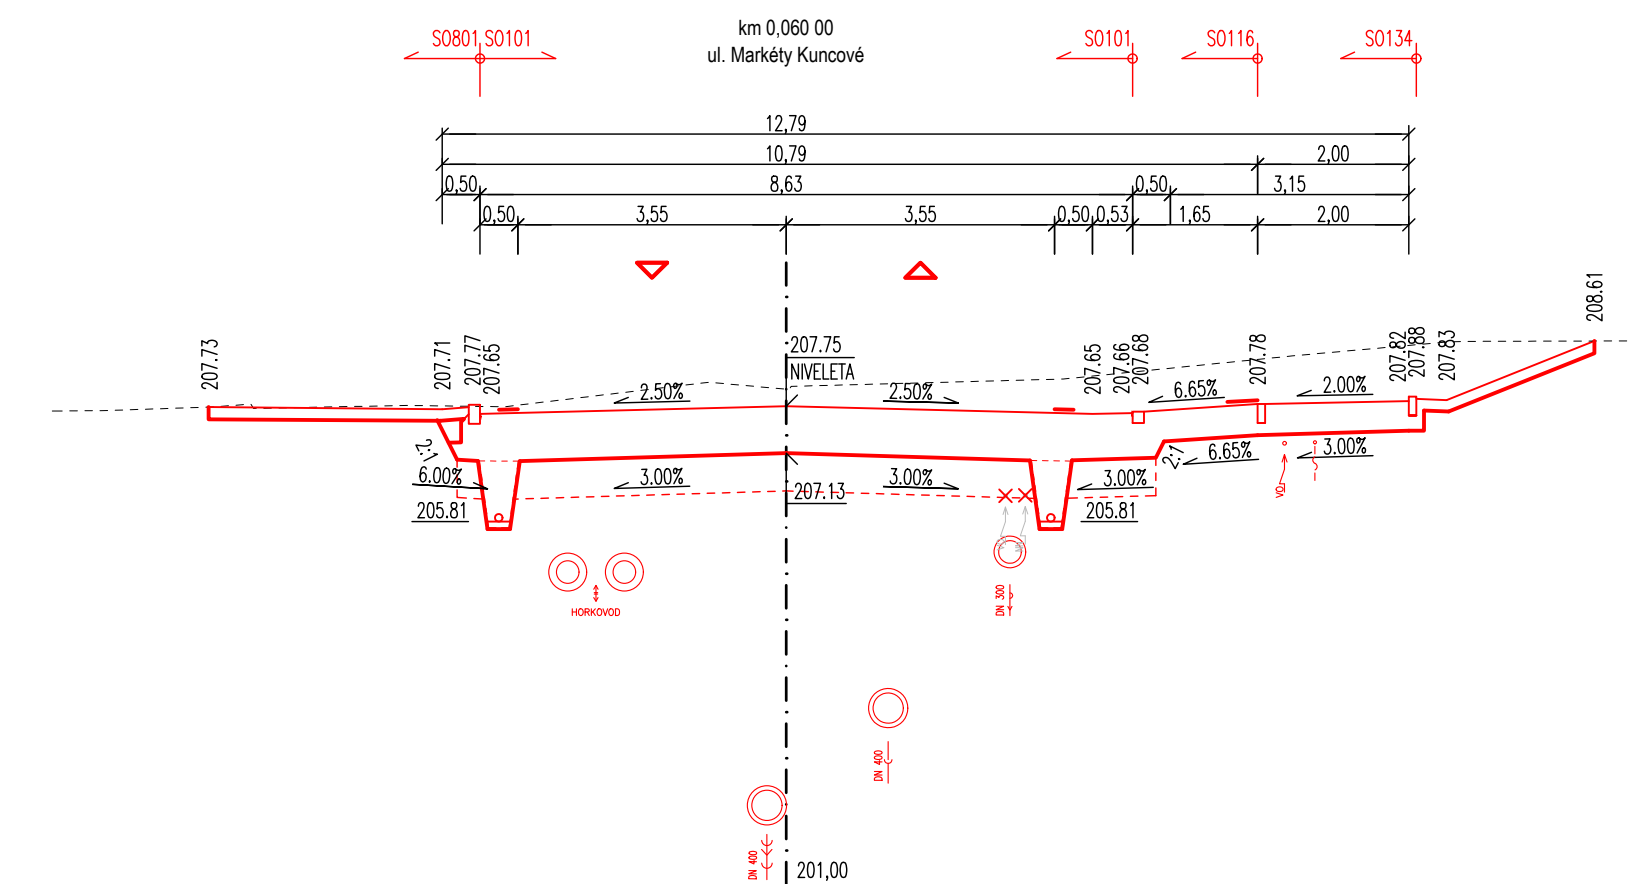
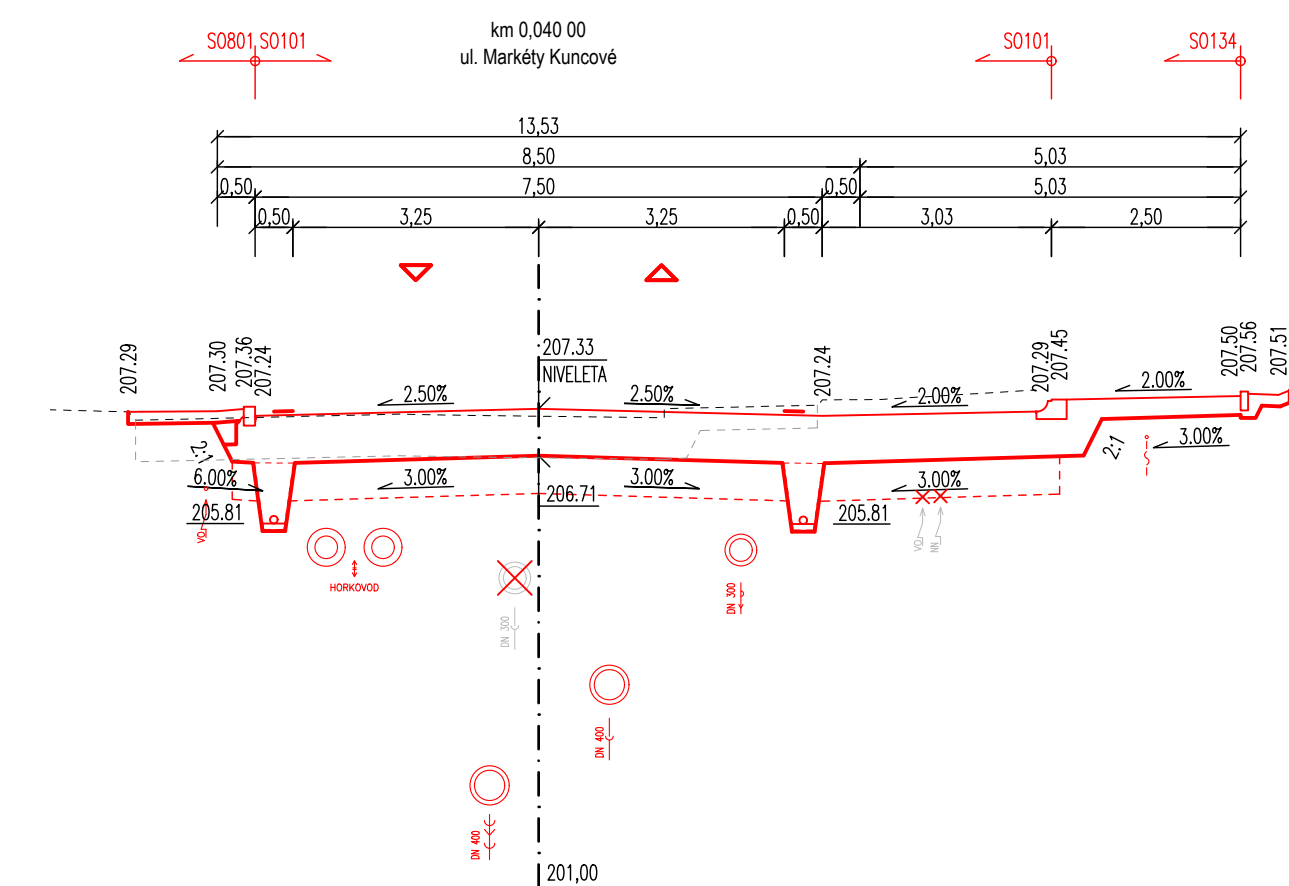


M 1:100

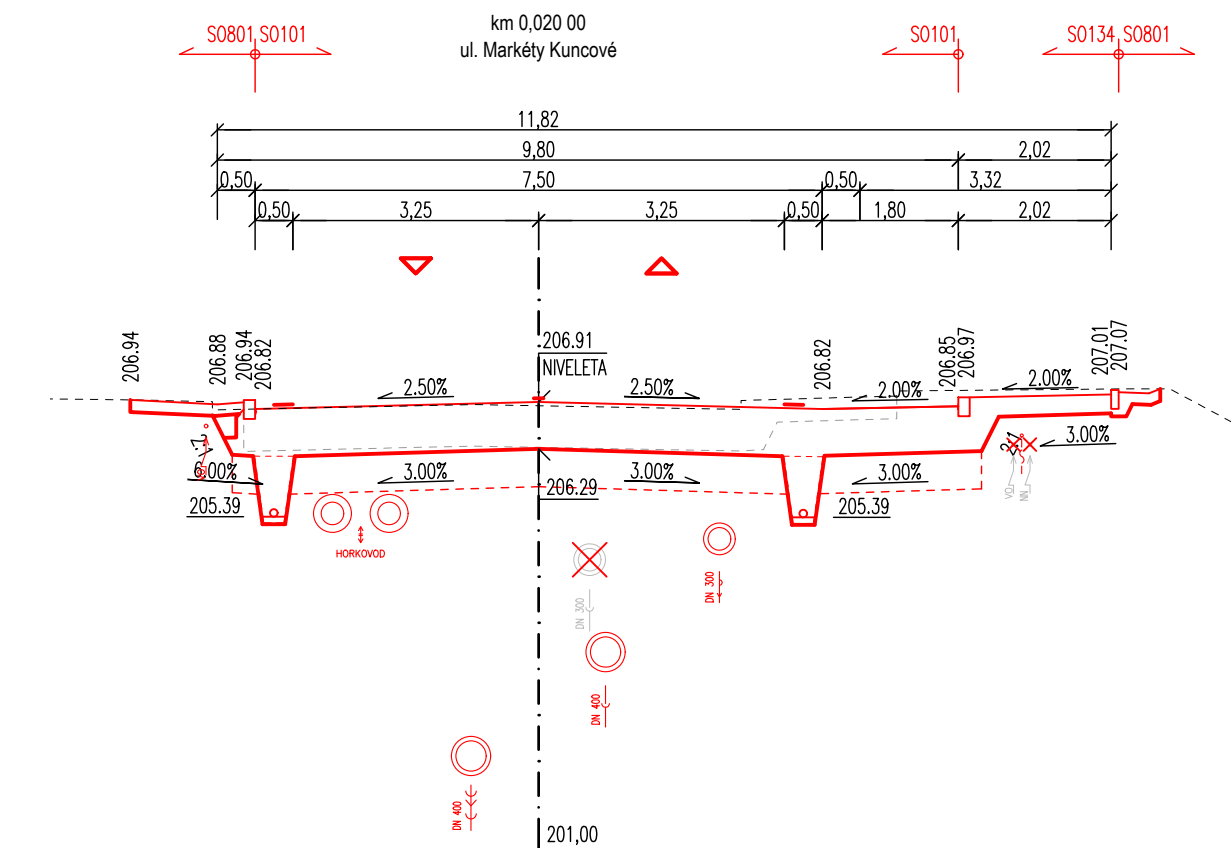

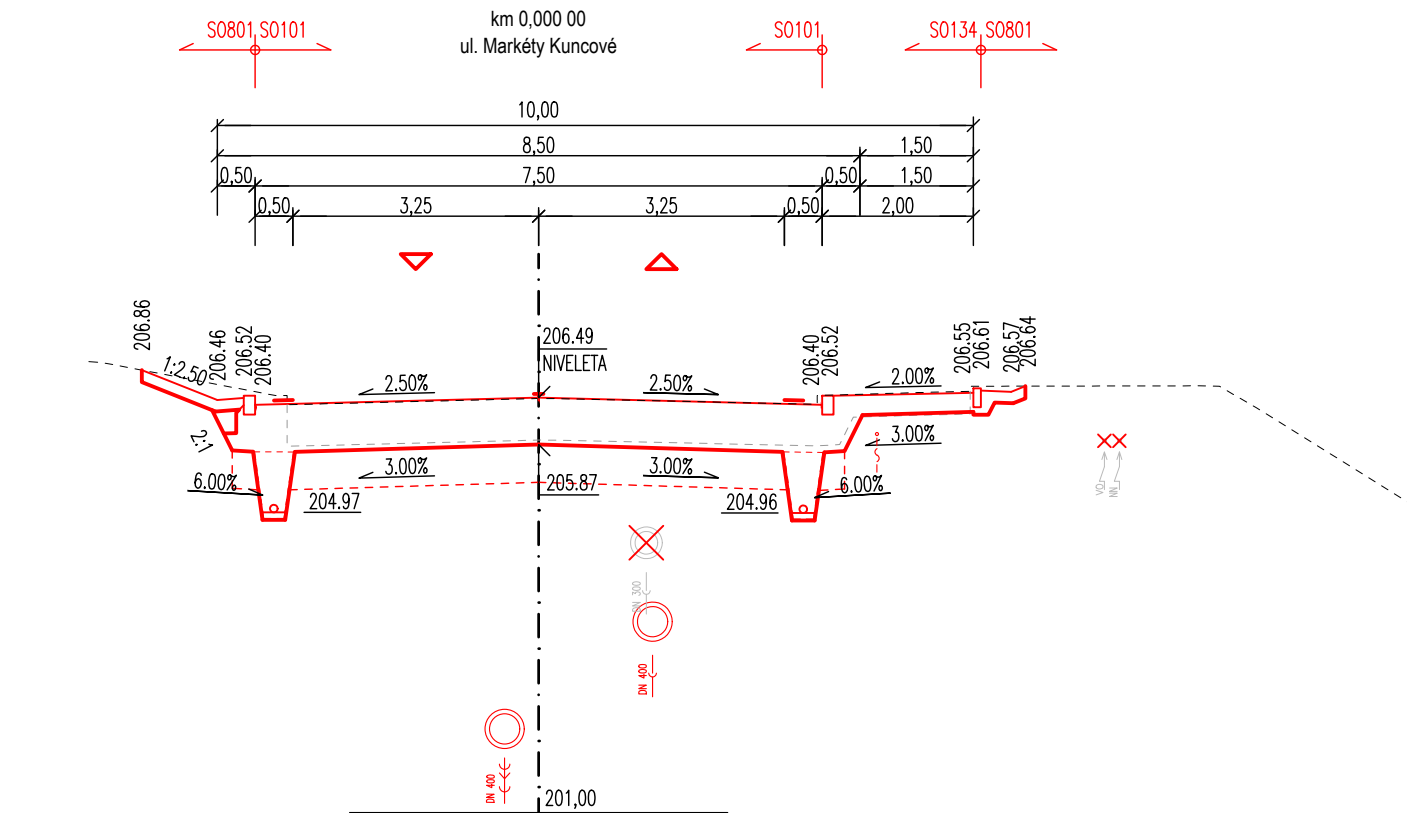

SO 101 UL. MARKÉTY KUNCOVÉ

D.1

PDPS

SOUŘADNICOVÝ SYSTÉM S-JTSK; VÝŠKOVÝ SYSTÉM BPV

<p>OBJEDNÁTEL</p> <p>NOVÁ ZBROJOVKA, s.r.o.</p> <p>Vladislavova 1390/17, 110 00 Praha 1</p>	
--	---

HLAVNÍ PROJEKTANT PK OSSENDORF s.r.o. Tomešova 1, 602 00 BRNO		 PROJEKTOVÁ KANCELÁŘ OSSENDORF BRNO	
HLAVNÍ INŽ. PROJEKTU	ING. NÝKODTÍM	ČÍSLO ZAKÁZKY 2020/204-9	
VEDOUcí PROJEKTANT	ING. NOHEL		

VEDOUcí PROJEKTANT ING. NOHEL		ZODP. PROJEKTANT ING. NOHEL		VYPRACOVAL B.C. MACAK	KONTROLOVAL ING. ŠTĚPANKOVÁ	 PROJEKTOVÁ KANCELÁŘ OSSEN DORF s.r.o.	
KRAJ: JIHOVMORAVSKÝ	KATASTRÁLNÍ ÚZEMÍ: MALOKLÁDEŽ, ŽIDENICE, ZÁBRDOVICE, HUSOVICE					DATAUM	12 / 2023
STAVBA	DOPRAVNÍ NÁPOJENÍ ULICE MARKÉTY KUNCOVÉ D.1 - STAVEBNÍ ČÁST					FORMAT	12 44
						STUPEŇ PD	PDPS
						ČÍSLO ZÁKÁZKY	2020/2049
						MĚŘITKO	1:100
ČÁST PD	CHARAKTERISTICKÉ PŘÍČNÉ ŘEZY 1/2					ČÍSLO PÁŘE	ČÍSLO PŘÍLOHY
							05a