


PODÉLNÝ PROFIL ÚK SKOPALÍKOVA
km 0,000 00 - 0,023 26
1:500/50

| | | | |
|--------------------|----------------|----------------|---------------------|
| KRAJ: | JIHOMORAVSKÝ | | |
| KATASTRÁLNÍ ÚZEMÍ: | ŽIDENICE | | |
| PARCELY: | 6591/68 | 6526 | 6527/2 |
| DRUH POZEMKŮ: | OSTATNÍ PLOCHA | OSTATNÍ PLOCHA | ZAST. PL. A NÁDVOŘÍ |

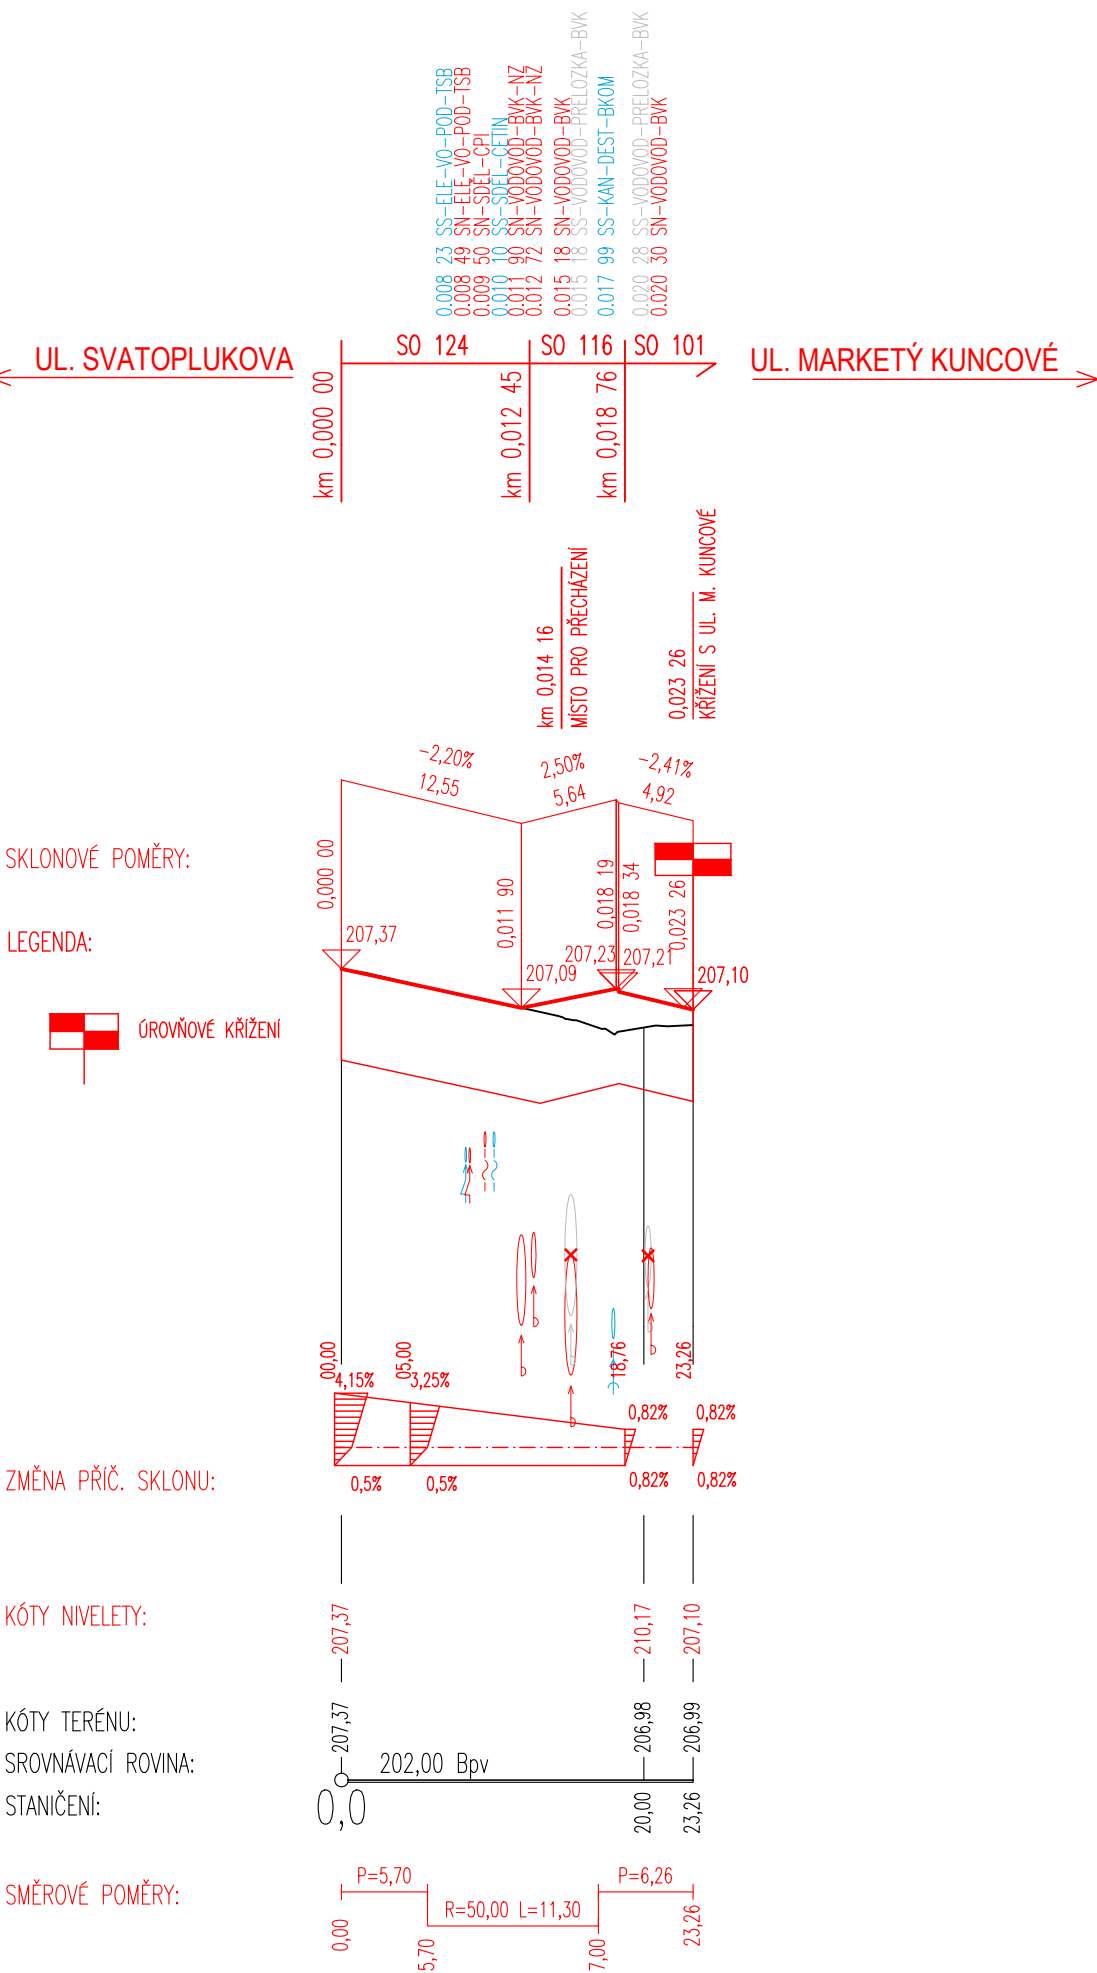

SO 124 - ÚČELOVÁ KOMUNIKACE - SKOPALÍKOVA POKRAČOVÁNÍ

D.1

PDPS

SOUŘADNICOVÝ SYSTÉM S-JTSK; VÝŠKOVÝ SYSTÉM BPV

| | | | | | |
|------------|---|--|--|-------------------|--|
| OBJEDNATEL | NOVÁ ZBROJOVKA, s.r.o. Vladislavova 1390/17, 110 00 Praha 1 | | | NOVÁ ZBROJOVKA | |
|------------|---|--|--|-------------------|--|

| | | | | | |
|----------------------|--|--|---------------|--|--|
| HLAVNÍ PROJEKTANT | PK OSSENDORF s.r.o. Tomešova 1, 602 00 BRNO | | | PROJEKTOVÁ KANCELÁŘ OSSENDORF BRNO | |
| HLAVNÍ INŽ. PROJEKTU | ING. NYKODYM | | ČÍSLO ZAKÁZKY | 2020 204.9 | |
| VEDOUČÍ PROJEKTANT | ING. NOHEL | | | | |

| | | | | | |
|--|---|------------|-----------------|---|---------------|
| VEDOUČÍ PROJEKTANT | ZODP. PROJEKTANT | VYPRACOVAL | KONTROLOVAL |  | |
| ING. NOHEL | ING. NOHEL | BC. MACEK | ING. ŠTĚPÁNKOVÁ | | |
| | | | | | |
| | | | | | |
| KRAJ: JIHOOMORAVSKÝ | KATASTRÁLNÍ ÚZEMÍ: MALOMĚŘICE, ŽIDENICE, ZÁBRDOVICE, HUSOVICE | | | DATUM | 12 / 2023 |
| <div>STAVBA</div> <div>DOPRAVNÍ NAPOJENÍ</div> <div>ULICE MARKÉTY KUNCOVÉ</div> <div>D.1 - STAVEBNÍ ČÁST</div> | | | | FORMÁT | 4 A4 |
| | | | | STUPEŇ PD | PDPS |
| | | | | ČÍSLO ZAKÁZKY | 2020 204.9 |
| | | | | MĚŘÍTKO | 1:500/50 |
| ČÁST PD | | | | ČÍSLO PARÉ | ČÍSLO PŘÍLOHY |
| | | | | 03 | |