


SITUACE  
M 1:500

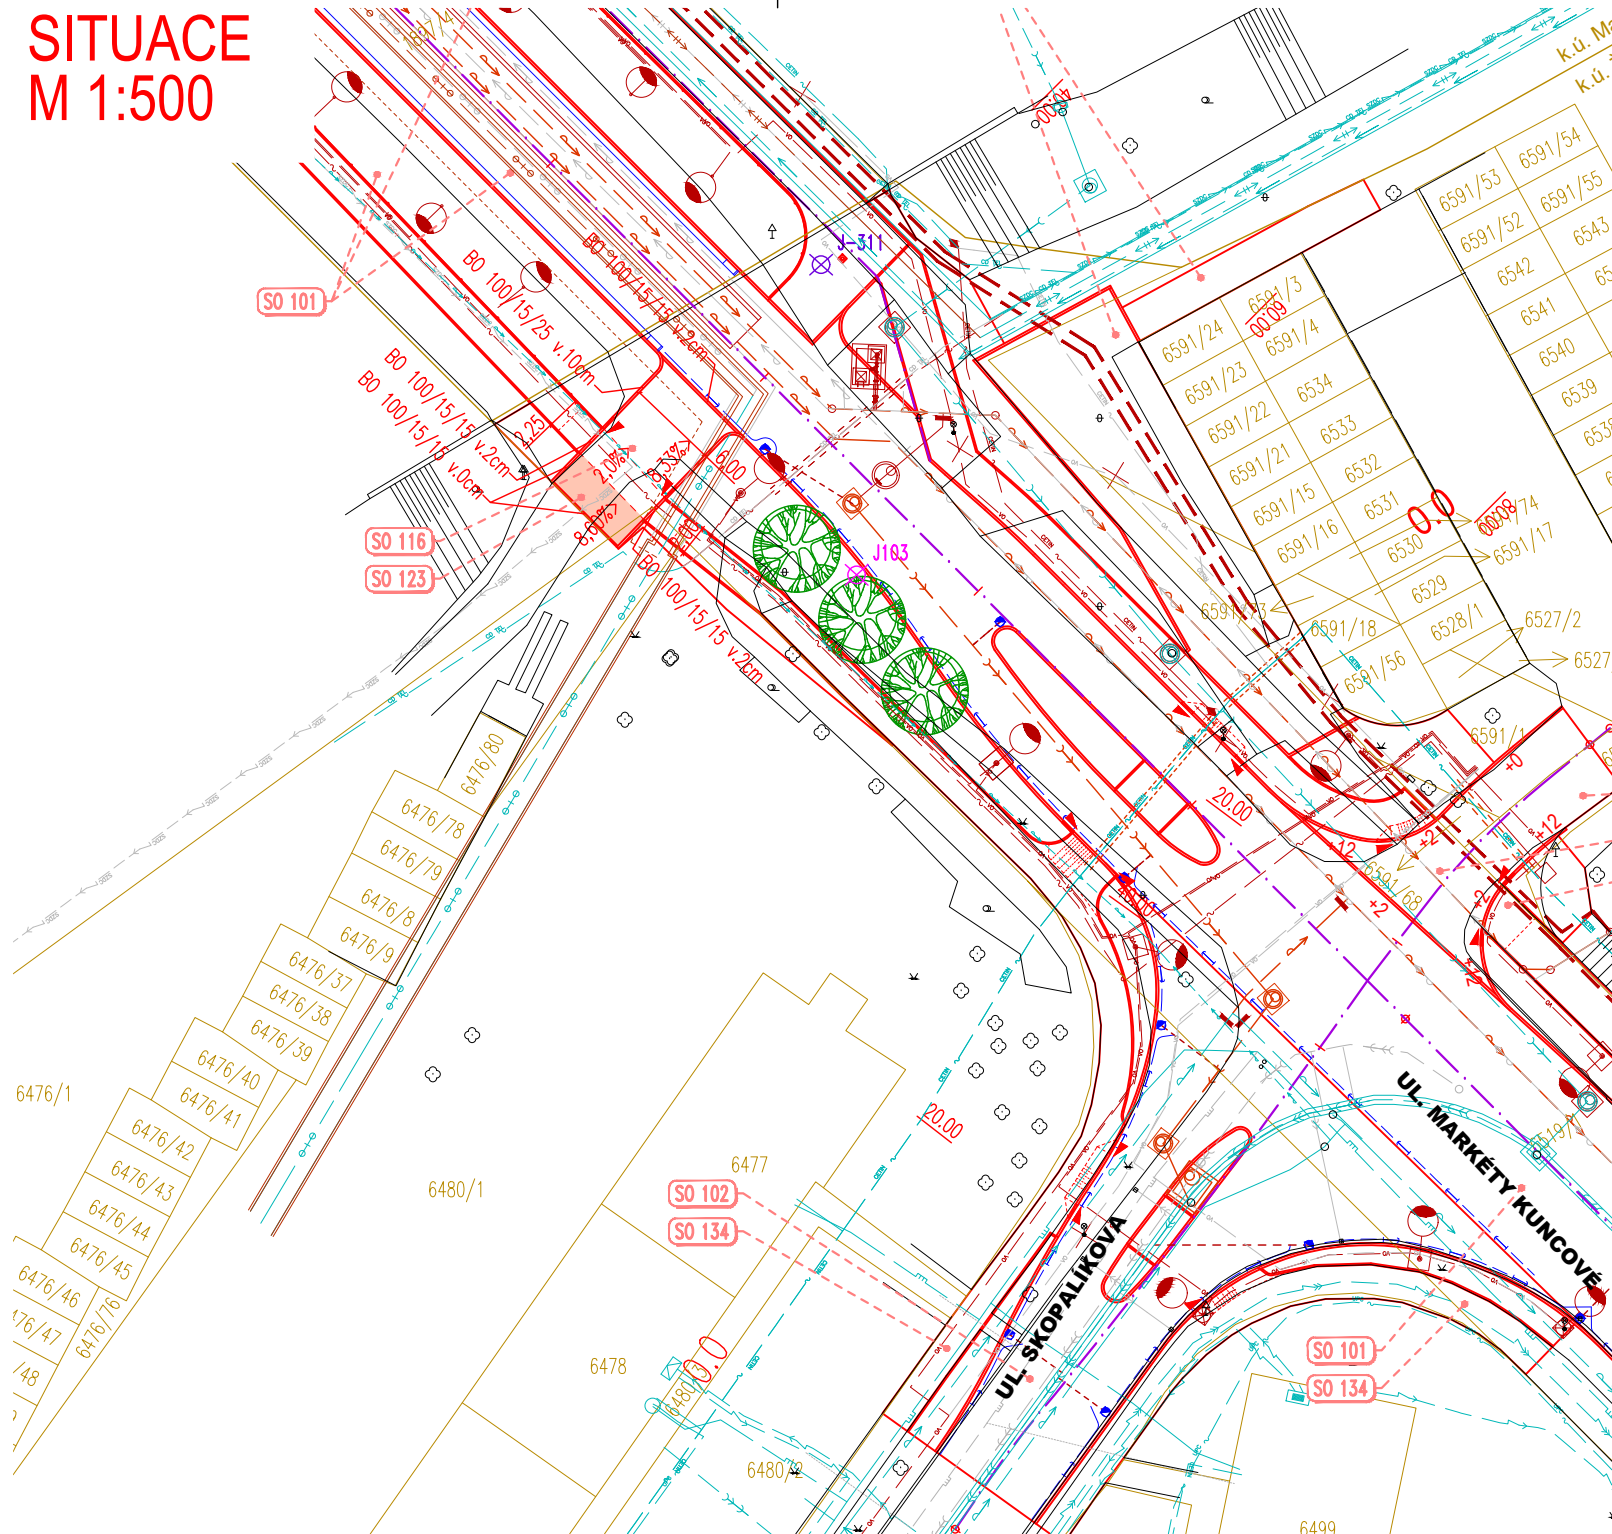

LEGENDA STÁVAJÍCÍCH INŽENÝRSKÝCH SÍTÍ:

— vo —	VEŘEJNÉ OSVĚTLENÍ (TSB)
— CETIN —	NN VEDENÍ PODZEMNÍ (E.GD)
— AMK —	NN VEDENÍ PODZEMNÍ (CETIN)
— —	NN VEDENÍ PODZEMNÍ (EUROAWK)
— —	VN VEDENÍ PODZEMNÍ (E.GD)
— —	VODOVOD PODZEMNÍ (BVK)
— —	KANALIZACE (BVK)
— —	KANALIZACE DEŠŤOVÁ (BVK)
— —	NTL PLYN (INNOCY)
— —	STL PLYN (GASNET)
— —	STL PLYN NEPROVOZOVANÝ (GASNET)
— —	PAROVOD (TEPLÁRNÝ)
— —	HORKOVOD (TEPLÁRNÝ)
— CETIN —	SDĚLOVACÍ VEDENÍ (CETIN)
— BKOM —	SDĚLOVACÍ VEDENÍ (BKOM)
— DIAL —	SDĚLOVACÍ VEDENÍ (QUANTCOM)
— VODAF —	SDĚLOVACÍ VEDENÍ (VODAFONE)
— —	RUŠENÉ IS

LEGENDA NAVRŽENÝCH INŽENÝRSKÝCH SÍTÍ:

— —	VODOVOD
— —	VODOVOD – NÁHRADNÍ DOČASNÉ ZASOBOVÁNÍ
— —	JEDNOTNÁ KANALIZACE
— —	DEŠŤOVÁ KANALIZACE
— —	NN VEDENÍ PODZEMNÍ
— vo —	NN VEDENÍ VO PODZEMNÍ
— —	SDĚLOVACÍ VEDENÍ PODZEMNÍ
— —	VN VEDENÍ PODZEMNÍ

LEGENDA SOUVISEJÍCÍCH INŽENÝRSKÝCH SÍTÍ:

— —	⊕+⊕	TEPLÁRNÝ – PAROVOD
— —	⊕+⊕	TEPLÁRNÝ – HORKOVOD

LEGENDA NÁVRHU:

— —	SOUČASNÝ STAV (ZAMĚŘENÍ)
— —	NOVÝ STAV
— —	PLÁNOVANÁ VÝSTAVBA AREÁLU NZ1
— —	PLÁNOVANÁ VÝSTAVBA IS V AREÁLU NZ
— —	ASFALTOVÁ VOZOVKA
— —	OSA KOMUNIKACE
0,1	PROJEKTOVÉ STANIČENÍ
20,00	PŘÍČNÉ ŘEZY
0,1	PROJEKTOVÉ STANIČENÍ
—	ULIČNÍ VPUST
—	VPUSTOVÝ KUS/ČISTICÍ KUS

LEGENDA STAVEBNÍCH OBJEKTŮ

SO 001	PŘÍPRAVA ÚZEMÍ
SO 101	UL. MARKÉTY KUNCOVÉ
SO 102	UL. SKOPALÍKOVA
SO 116	SJEZDY – MARKÉTY KUNCOVÉ NOVOSTAVBA
SO 117	ÚPRAVA PŘÍJEZDU KE GARÁŽÍM
SO 122	ÚČELOVÁ KOMUNIKACE – ZAHRÁDKY
SO 123	ÚČELOVÁ KOMUNIKACE – SKOPALÍKOVA SOUBĚŽNÁ
SO 124	ÚČELOVÁ KOMUNIKACE – SKOPALÍKOVA POKRAČOVÁNÍ
SO 125	ÚPRAVA DOPRAVNÍCH PLOCH NZ1
SO 134	CHODNÍKY A CYKLOSTEZKY – MARKÉTY KUNCOVÉ
SO 182	DOPRAVNÍ INŽENÝRSKÉ OPATŘENÍ
SO 191	DOPRAVNÍ ZNAČENÍ – MARKÉTY KUNCOVÉ

LEGENDA KATASTRU:

— —	HRANICE KATASTRÁLNÍHO ÚZEMÍ
— —	HRANICE PARCEL
297/13	PARCELNÍ ČÍSLO

LEGENDA IGP:

V-3	ARCHIVNÍ SONDY
J102	PRŮZKUMNÉ VRTY

LEGENDA - VEGETAČNÍ ÚPRAVY:

— —	NAVRHOVANÉ VÝSADBY STROMŮ
— —	VÝSADBA POPINAVEK

SO 123 - ÚČELOVÁ KOMUNIKACE - SKOPALÍKOVA SOUBĚŽNÁ


D.1

PDPS

SOUŘADNICOVÝ SYSTÉM S-JTSK; VÝŠKOVÝ SYSTÉM BPV

OBJEDNATEL	NOVÁ ZBROJOVKA, s.r.o. Vladislavova 1390/17, 110 00 Praha 1	NOVÁ ZBROJOVKA
------------	---	-------------------

HLAVNÍ PROJEKTANT	PK OSSENDORF s.r.o. Tomešova 1, 602 00 BRNO	PROJEKTOVÁ KANCELÁŘ OSSENDORF BRNO
HLAVNÍ INŽ. PROJEKTU	ING. NYKODYM	
VEDOUČÍ PROJEKTANT	ING. NOHEL	ČÍSLO ZAKÁZKY 2020 204.9

VEDOUČÍ PROJEKTANT	ZODP. PROJEKTANT	VYPRACOVAL	KONTROLOVAL	 PROJEKTOVÁ KANCELÁŘ <b>OSSENDORF</b> BRNO	
ING. NOHEL	ING. NOHEL	BC. MACEK	ING. ŠTĚPÁNKOVÁ		
KRAJ: JIHOVYSEKÝ	KATASTRÁLNÍ ÚZEMÍ: MALOMĚŘICE, ŽIDENICE, ZÁBRDOVICE, HUSOVICE			DATUM	12 / 2023
STAVBA	<b>DOPRAVNÍ NAPOJENÍ ULICE MARKÉTY KUNCOVÉ D.1 - STAVEBNÍ ČÁST</b>			FORMÁT	3 A4
				STUPEŇ PD	PDPS
				ČÍSLO ZAKÁZKY	2020 204.9
				MĚŘITKO	1:500
ČÁST PD	<b>SITUACE</b>			ČÍSLO PARÉ	ČÍSLO PŘÍLOHY <b>02</b>