
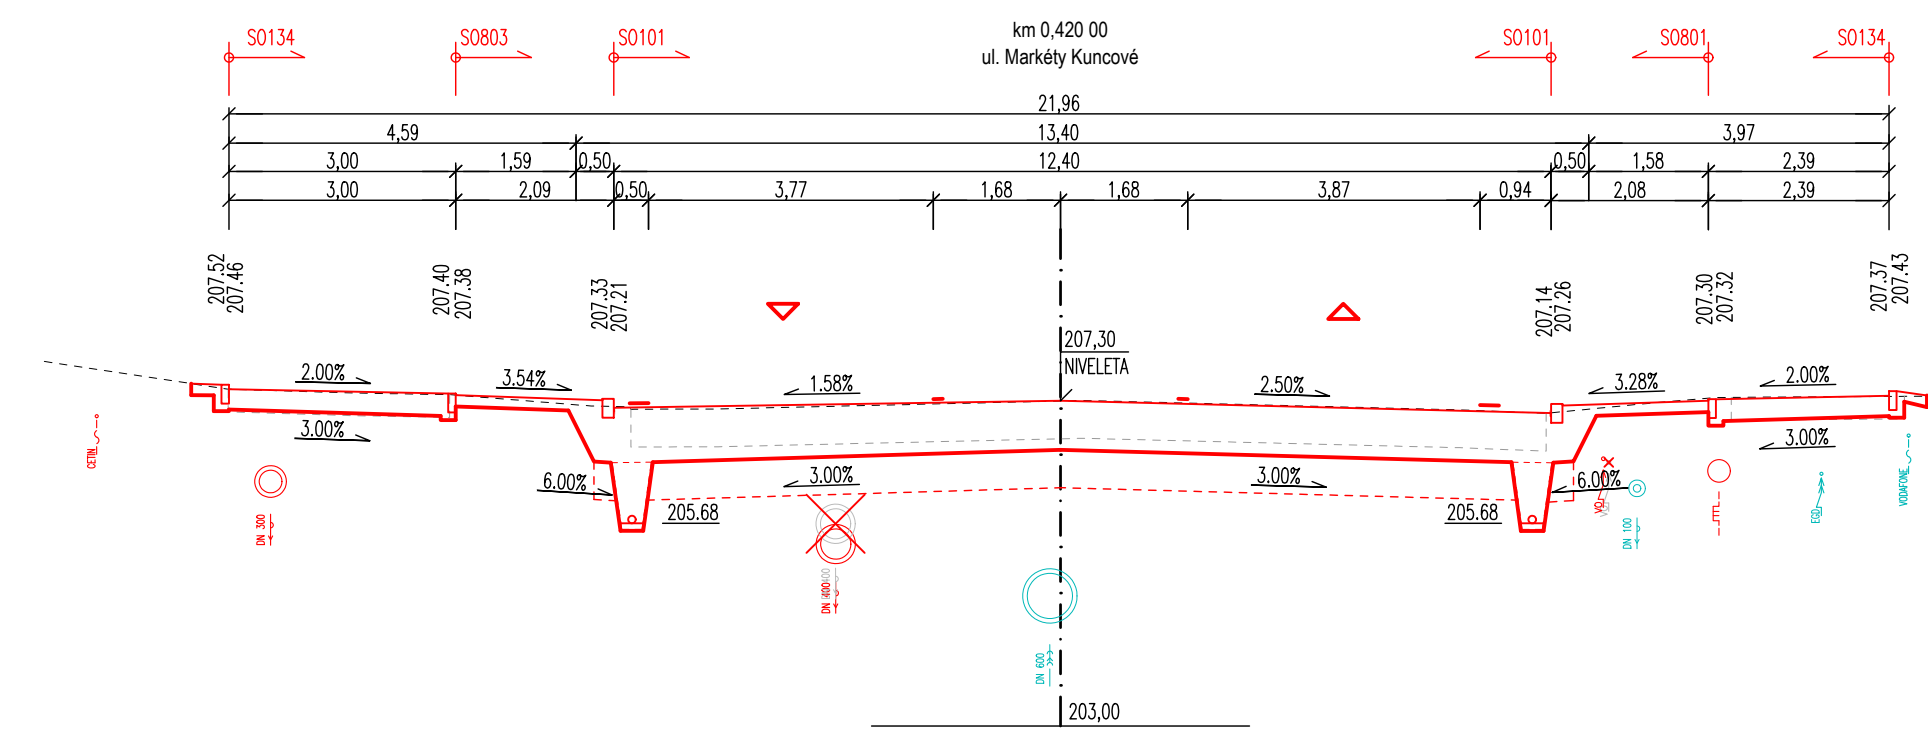
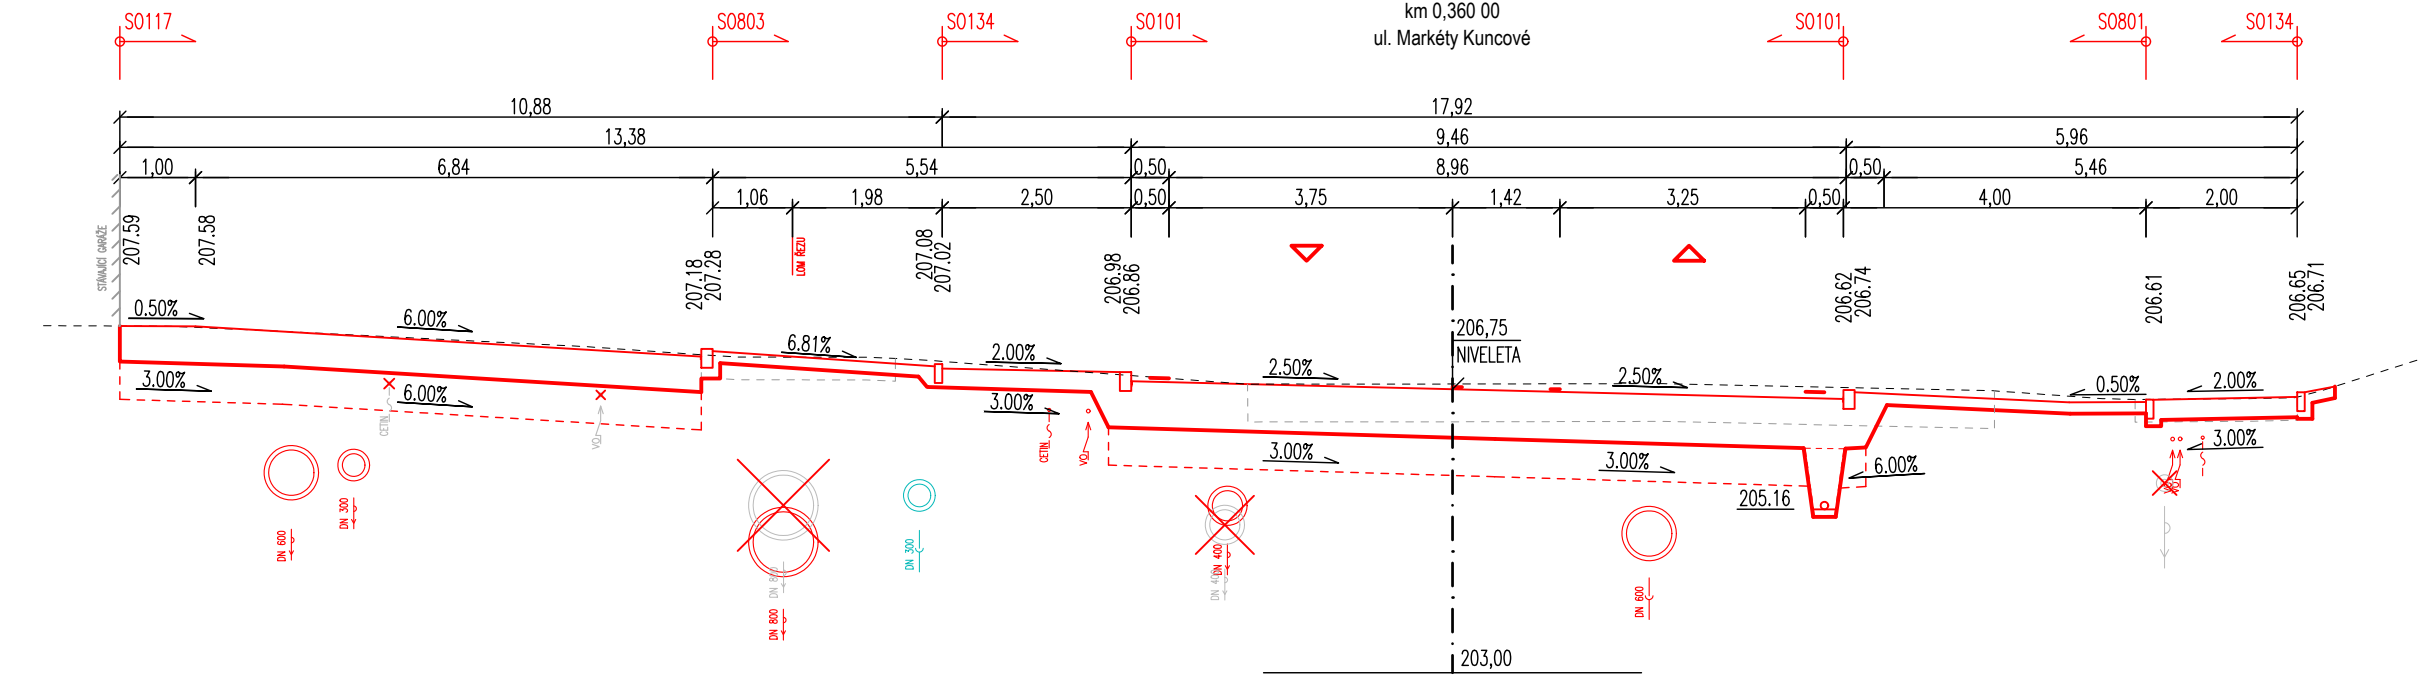
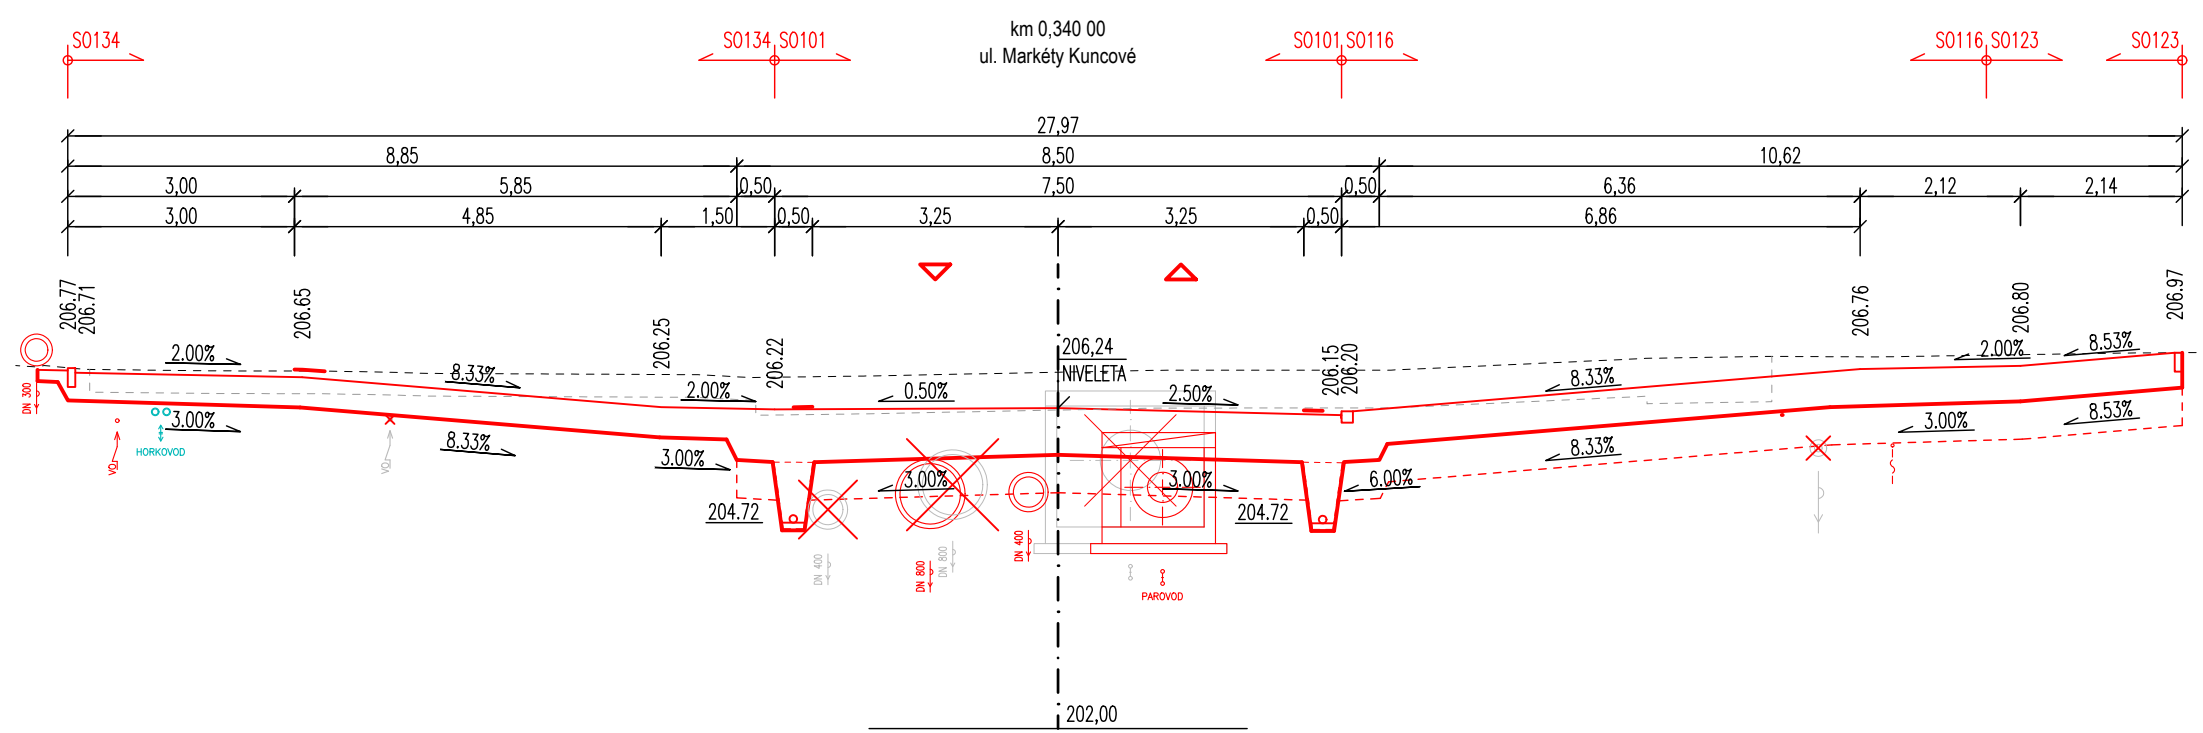
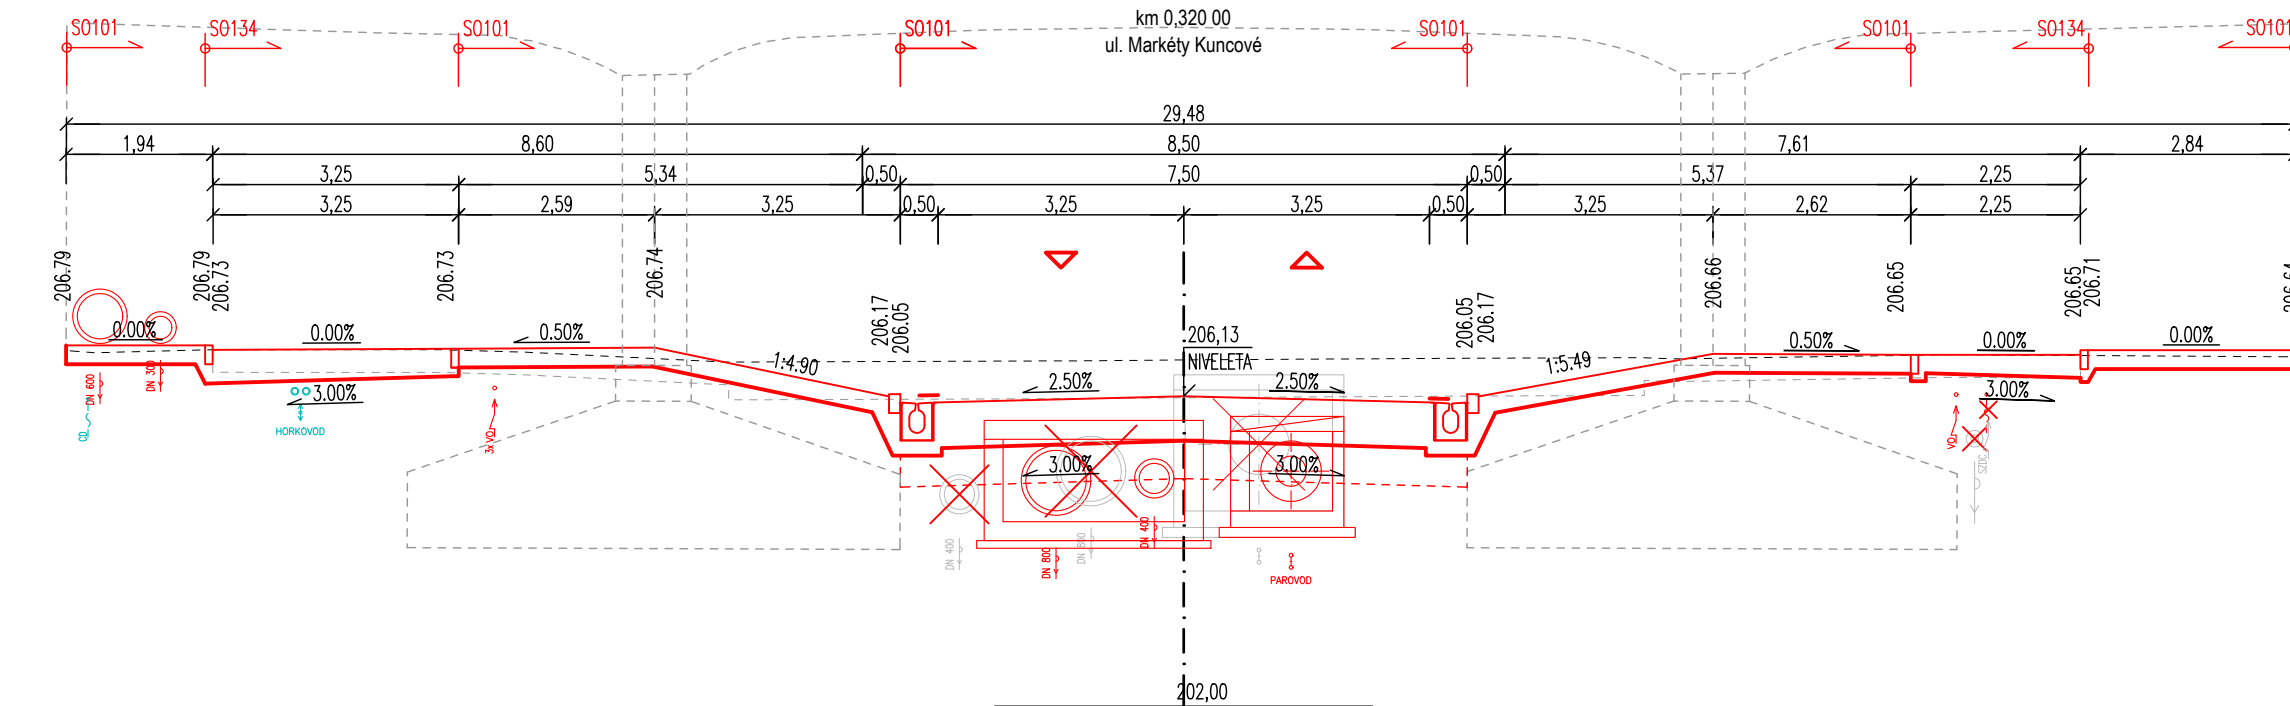
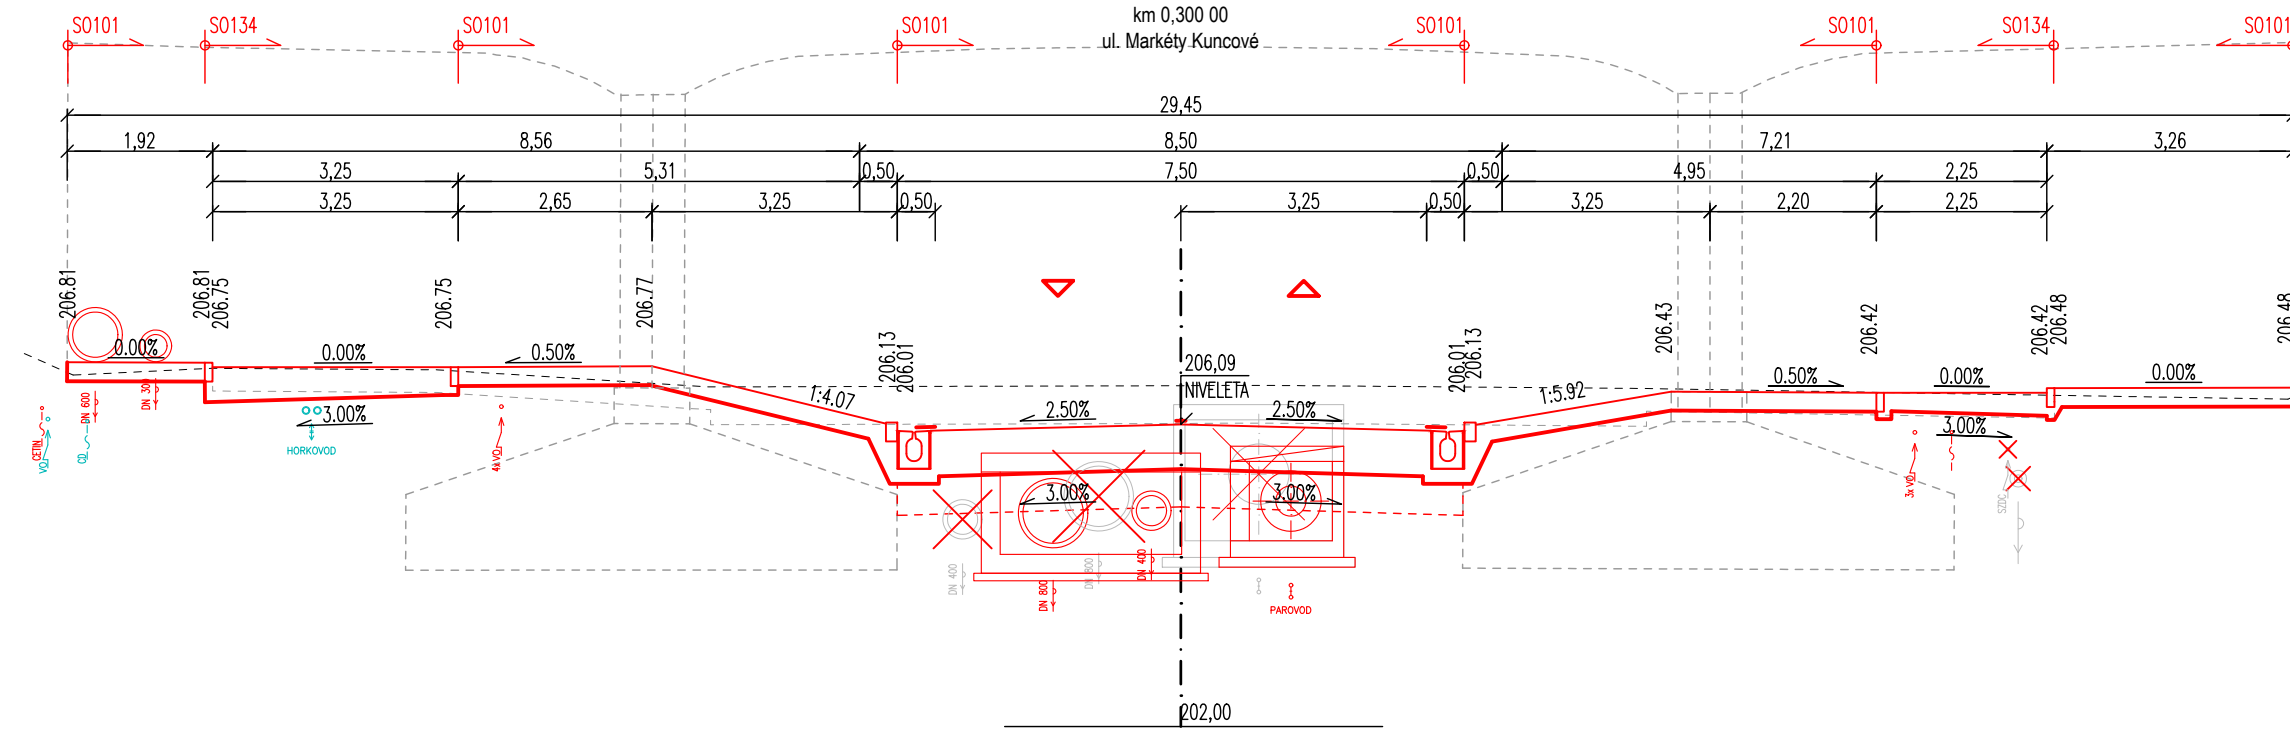
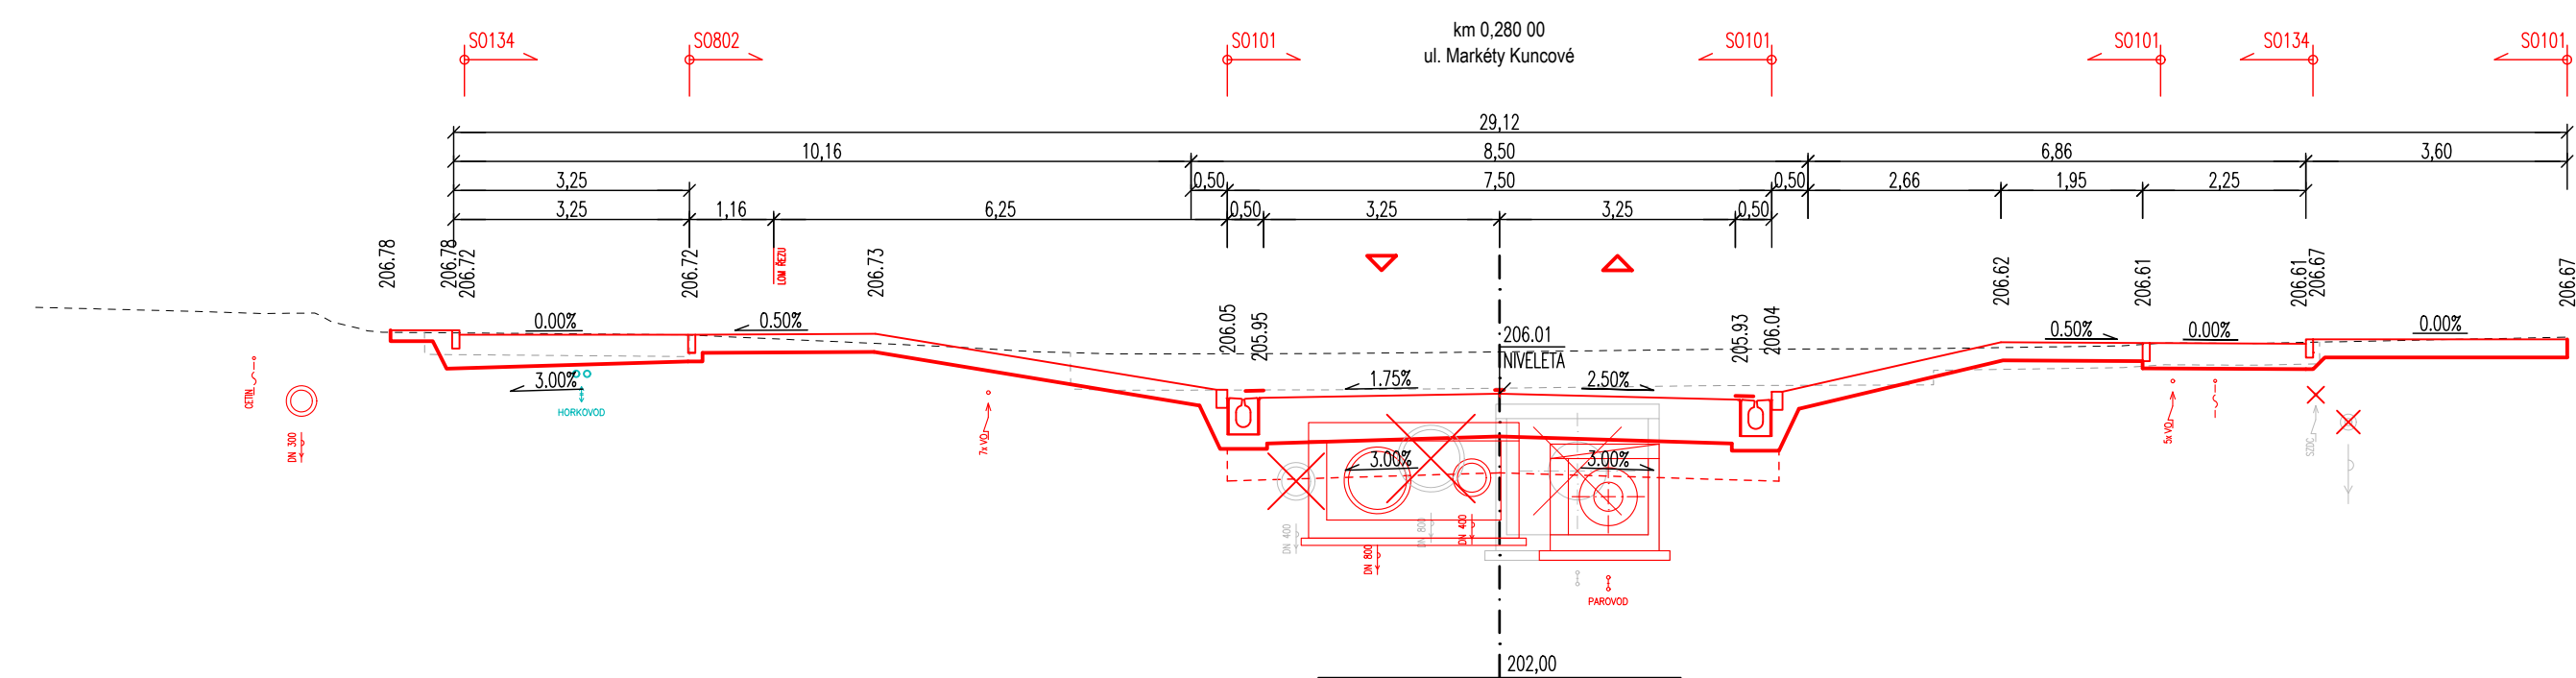
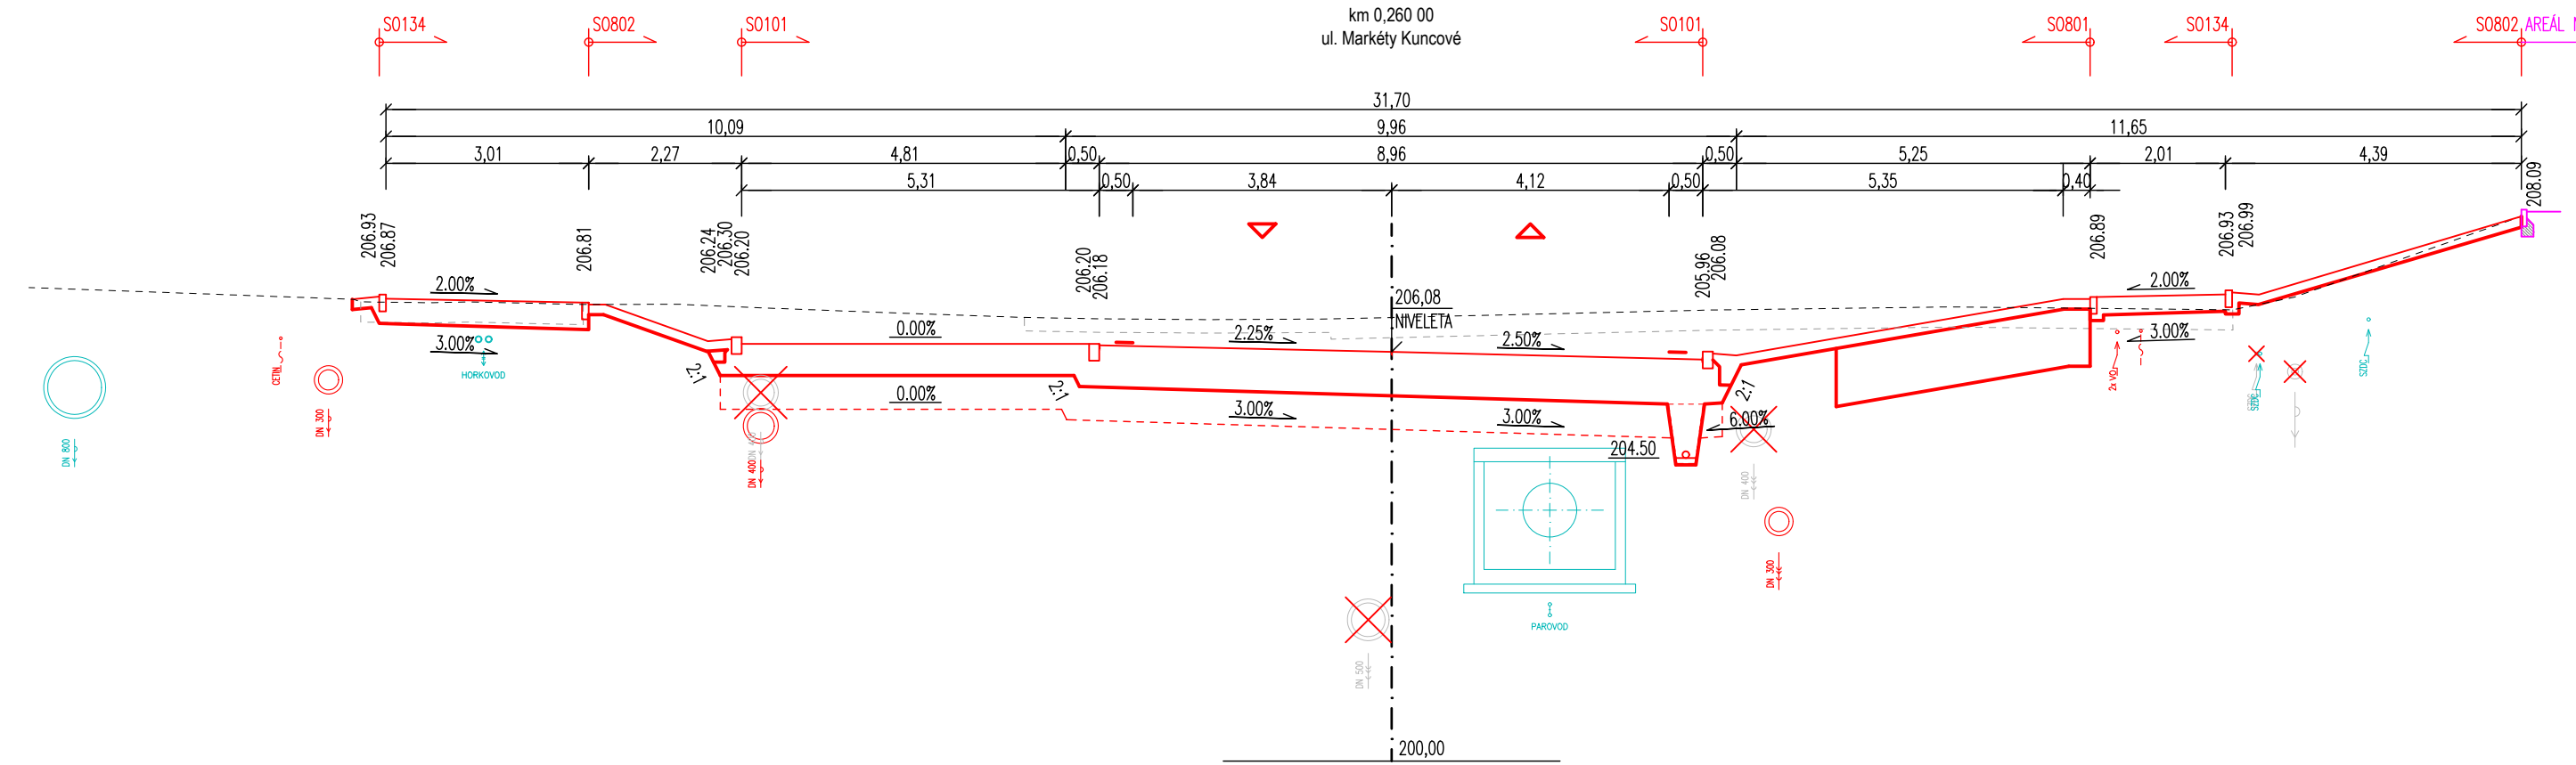


CHARAKTERISTICKÉ PŘÍČNÉ ŘEZY 2/2  
M 1:100

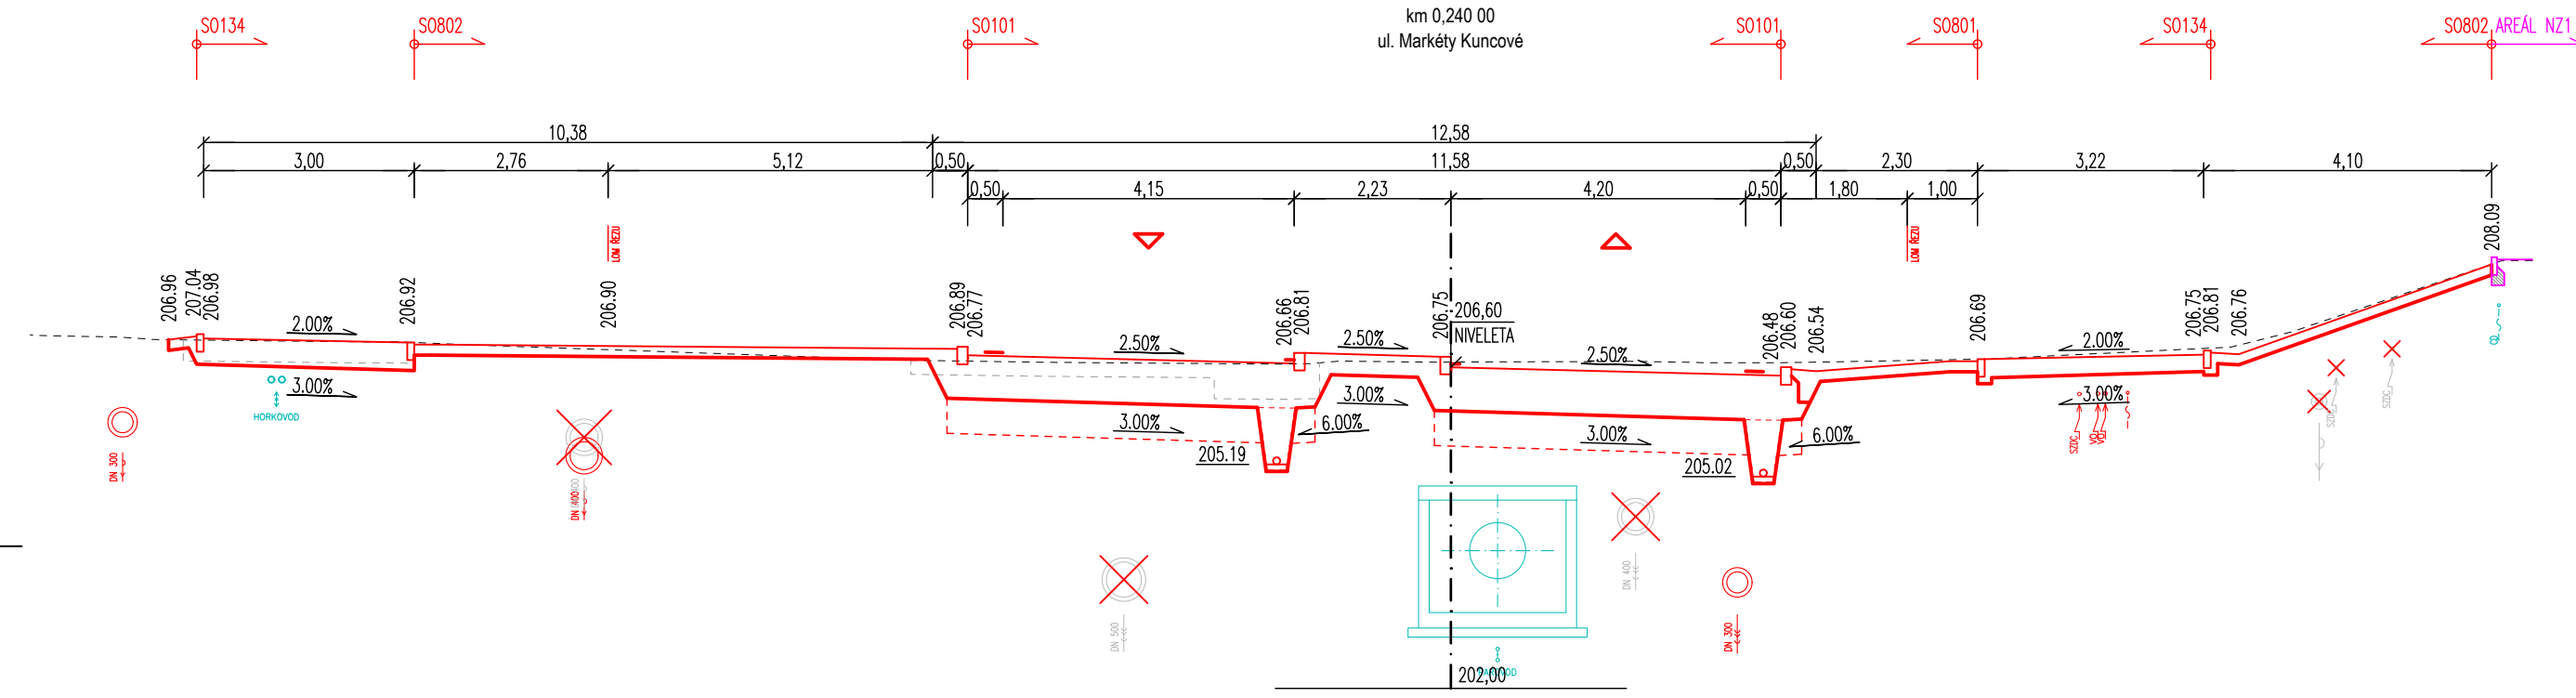

SO 101 UL. MARKÉTY KUNCOVÉ

D.1

PDPS

SOUŘADNICOVÝ SYSTÉM S-JTSK, VÝŠKOVÝ SYSTÉM BPV

OBJEDVATEL <b>NOVÁ ZBROJOVKA, s.r.o.</b> Vladislavova 1390/17, 110 00 Praha 1		<b>NOVÁ ZBROJOVKA</b>	
---	--	-----------------------	--

HLAVNÍ PROJEKTANT <b>PK OSSENDORF s.r.o.</b> Tomešova 1, 602 00 BRNO		<b>OSSENDORF</b> BRNO	
HLAVNÍ INŽ. PROJEKTU ING. NOHEL	ING. NYKODYM	ČÍSLO ZAKÁZKY	2020.204.9

VEDOUČÍ PROJEKTANT ING. NOHEL		ZODP. PROJEKTANT ING. NOHEL	VYPRACOVAL BC. MACEK	KONTROLOVAL ING. ŠTĚPÁNKOVÁ	 PROJEKTOVACÍ ÚSTAV <b>OSENDORF</b> BRNO
KRAJ: JIHO-MORAVSKÝ KATASTRÁLNÍ ÚZEMÍ: MALOMĚŘICE, ŽIDENICE, ZABROVICE, HUSOVICE					
STAVBA <b>DOPRAVNÍ NÁPOJENÍ ULICE MARKÉTY KUNCOVÉ D.1 - STAVEBNÍ ČÁST</b>					
ČÁST PD <b>CHARAKTERISTICKÉ PŘÍČNÉ ŘEZY 2/2</b>					DATUM 12 / 2023 FORMAT 12 A4 STUPEŇ PD PDPS ČÍSLO ZAKÁZKY 2020.204.9 MĚŘITKO 1:100 ČÍSLO PŘÍLOHY <b>05b</b>