


VZOR ÚPRAV POVRCHŮ


PŘÍČNÝ ŘEZ - MÍSTNÍ ASFALTOVÉ VOZOVKY

MĚŘÍTKO 1 : 25

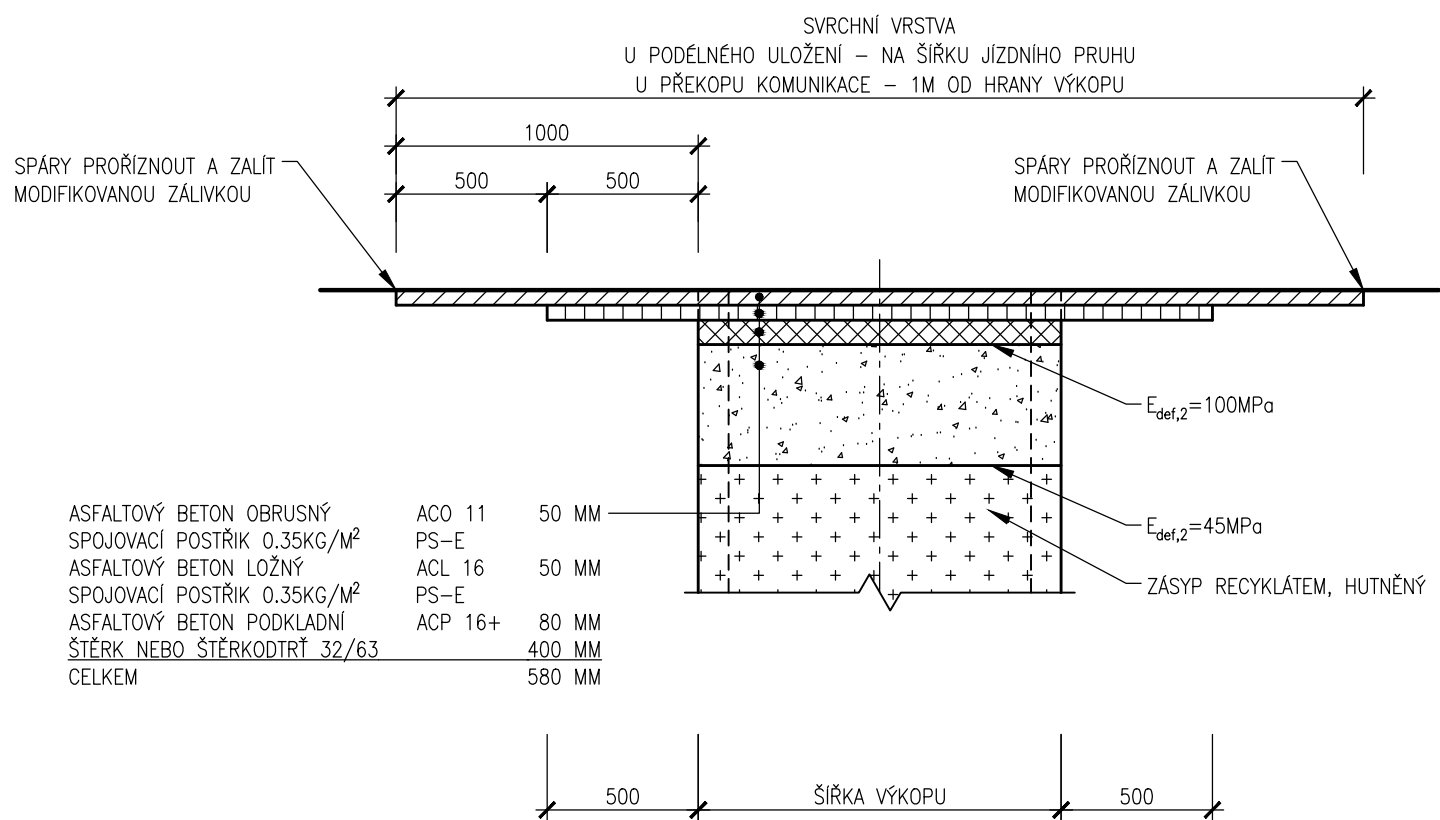

PŘÍČNÝ ŘEZ - DLÁŽDĚNÉ CHODNÍKY

MĚŘÍTKO 1 : 25

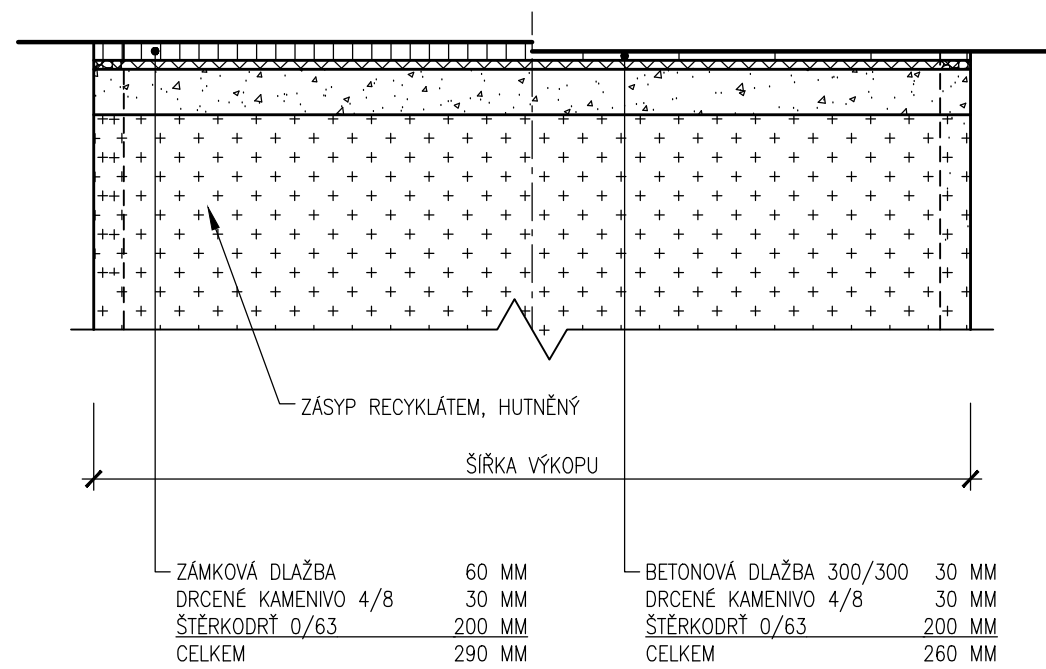


SO 331 - JEDNOTNÁ KANALIZACE MARKÉTY KUNCOVÉ

D.1

PDPS

SOUŘADNICOVÝ SYSTÉM S-JTSK; VÝŠKOVÝ SYSTÉM BPV

OBJEDNATEL	
<b>NOVÁ ZBROJOVKA, s.r.o.</b> Vladislavova 1390/17, 110 00 Praha 1	<b>NOVÁ ZBROJOVKA</b>

HLAVNÍ PROJEKTANT	<b>PK OSSENDORF s.r.o.</b> Tomešova 1, 602 00 BRNO	 <b>PROJEKTOVÁ KANCELÁŘ OSSENDORF BRNO</b>	
HLAVNÍ INŽ. PROJEKTU	ING. NYKODYM	ČÍSLO ZAKÁZKY	2020 204.9
VEDOUCÍ PROJEKTANT	ING. NOHEL		

VEDOUCÍ PROJEKTANT	ZODP. PROJEKTANT	VYPRACOVAL	KONTROLOVAL		
ING. NOHEL	ING. KLIMŠA	ING. KLIMŠA	ING. PAVLÍK, PH.D.	DATUM	12 / 2023
<b>DOPRAVNÍ NAPOJENÍ ULICE MARKÉTY KUNCOVÉ D.1 - STAVEBNÍ ČÁST</b>				FORMÁT	2A4
				STUPEŇ PD	PDPS
				ČÍSLO ZAKÁZKY	121013A
				MĚŘÍTKO	1:50
ČÁST PD	<b>VZOROVÝ VÝKRES - ÚPRAVY POVRCHŮ</b>			ČÍSLO PARÉ	ČÍSLO PŘÍLOHY <b>07</b>