


VZOR ULOŽENÍ POTRUBÍ Z ŽELEZOBETONU

PŘÍČNÝ ŘEZ - ULOŽENÍ DO BETONOVÉHO SEDLA NAD HLADINOU PODZEMNÍ VODY  
MĚŘITKO 1 : 25

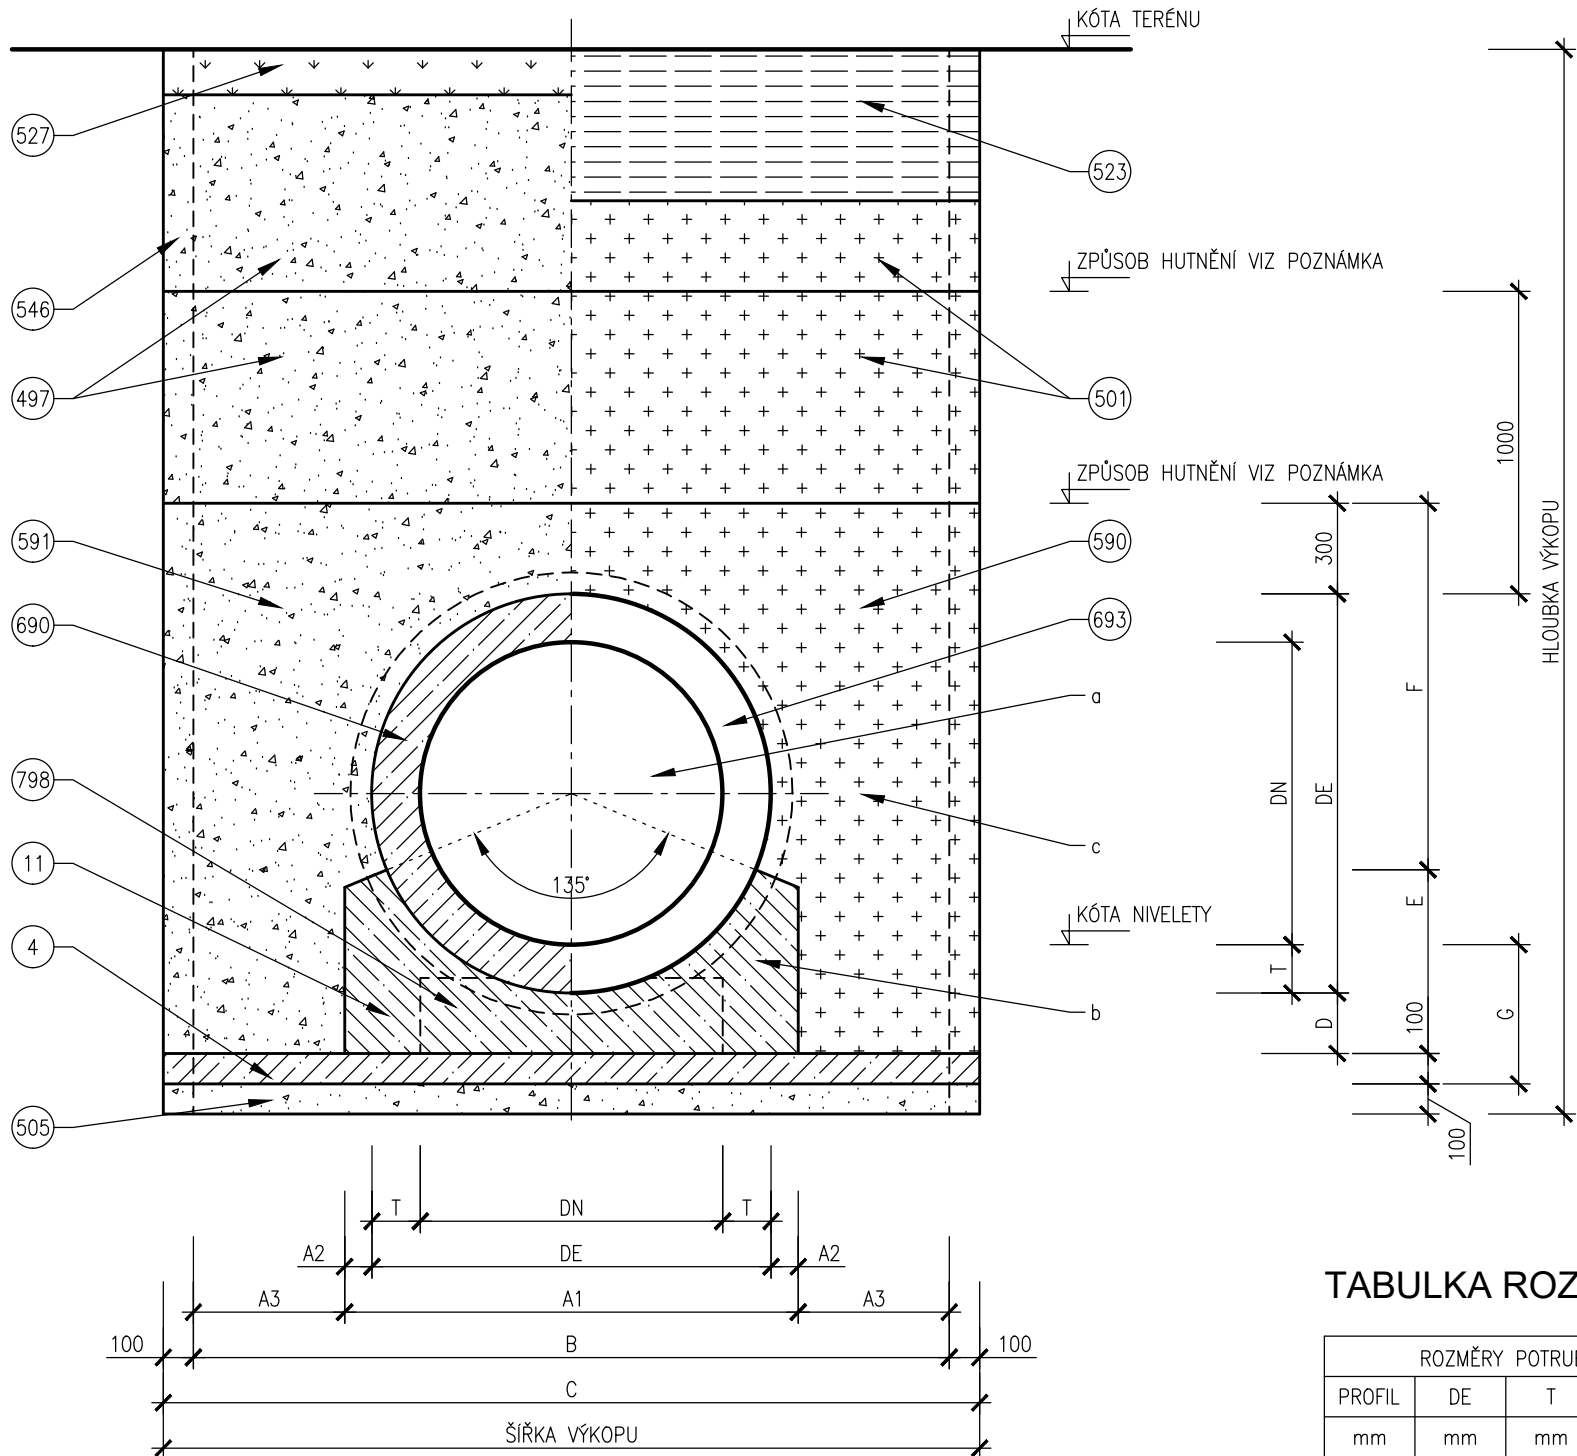


POZNÁMKY

ČSN EN 1610  
ŠÍŘKY PROSTORŮ PRO PAŽENÍ SE PRO ZPRACOVÁNÍ ROZPOČTU UVAŽUJÍ 0.10m.  
PŘESNÉ ŠÍŘKY PAŽÍČÍCH KONSTRUKCÍ A ZPŮSOB PAŽENÍ BUDOU UPŘESNĚNY  
NA ZÁKLADĚ ZVOLENÉ TECHNOLOGIE VYBRANÉHO DODAVATELE STAVEBNÍCH PRACÍ  
V REALIZAČNÍ DOKUMENTACI.  
MAXIMÁLNÍ ZRNITOST MATERIÁLU JE 30mm.  
DO ÚROVNĚ 30cm NAD TROUBOU SE NESMÍ HUTNIT PŘÍMO NAD TROUBOU  
A DO ÚROVNĚ 1m NAD TROUBOU SE NESMÍ POUŽÍT TĚŽKÁ HUTNÍČÍ TECHNIKA.

OBSYP  
HUTNĚNÍ

PŘÍČNÝ ŘEZ - ULOŽENÍ DO BETONOVÉHO SEDLA POD HLADINOU PODZEMNÍ VODY  
MĚŘITKO 1 : 25

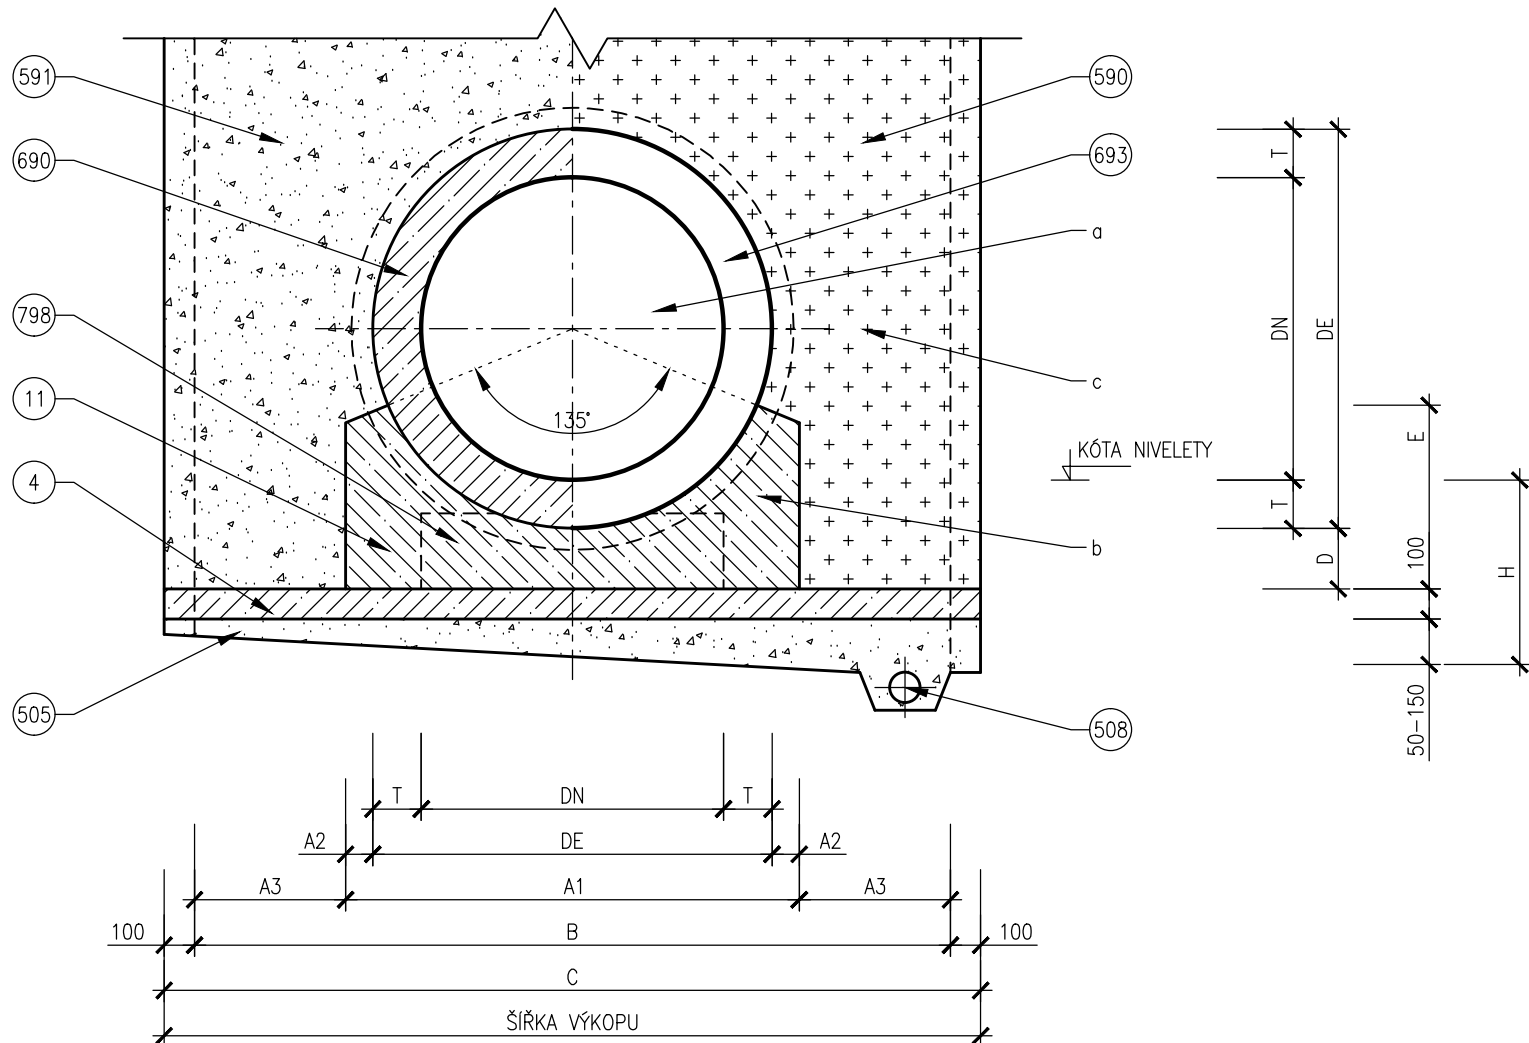

LEGENDA

- 004

BETON PODKLADNÍ ČSN EN 206-1  
C12/15 – X0 (CZ, F.2)
- 011

BETON PROSTÝ ČSN EN 206-1  
C16/20 – X0 (CZ, F.2)
- 497

ZÁSYP ZEMINOU, HUTNĚNÝ
- 501

ZÁSYP RECYKLÁTEM, HUTNĚNÝ
- 505

DRENÁŽNÍ VRSTVA, HRUBÉ DRCENÉ KAMENIVO FRAKCE 32/63
- 508

DRENÁŽNÍ TRUBKA
- 523

KONSTRUKCE ZPEVNĚNÉ PLOCHY
- 527

OHUMUSOVÁNÍ, OSETÍ TRAVNÍM SEMENEM
- 546

PAŽENÍ
- 590

OBSYP RECYKLÁTEM HUTNĚNÝ NA 95% PS
- 591

OBSYP ZEMINOU HUTNĚNÝ NA 95% PS
- 690

POTRUBÍ BETONOVÉ
- 693

POTRUBÍ ŽELEZOBETONOVÉ
- 798



PODKLADNÍ PRAŽEC


SO 302 - ODVODNĚNÍ KOMUNIKACE MARKÉTY KUNCOVÉ - ÚPRAVA

D.1

PDPS

SOUŘADNICOVÝ SYSTÉM S-JTSK; VÝŠKOVÝ SYSTÉM BPV

OBJEDNATEL <b>NOVÁ ZBROJOVKA, s.r.o.</b> Vladislavova 1390/17, 110 00 Praha 1				
HLAVNÍ PROJEKTANT <b>PK OSSENDORF s.r.o.</b> Tomešova 1, 602 00 BRNO				
HLAVNÍ INŽ. PROJEKTU VEDOUČÍ PROJEKTANT	ING. NYKODYM ING. NOHEL		ČÍSLO ZAKÁZKY	2020 204.9

VEDOUČÍ PROJEKTANT ING. NOHEL	ZODP. PROJEKTANT ING. KLIMŠA	VYPRACOVAL ING. KLIMŠA	KONTOLOVAL ING. PAVLÍK, PH.D.		
KRAJ: JIHMORAVSKÝ KATASTRÁLNÍ ÚZEMÍ: MALOMĚŘICE, ŽIDENICE, ZÁBRDOVICE				DATUM	12 / 2023
<b>DOPRAVNÍ NAPOJENÍ ULICE MARKÉTY KUNCOVÉ D.1 - STAVEBNÍ ČÁST</b>				FORMÁT	3A4
				STUPEŇ PD	PDPS
				ČÍSLO ZAKÁZKY	121013A
				MĚŘITKO	1:25
ČÁST PD <b>VZOR ULOŽENÍ POTRUBÍ ZE ŽELEZOBETONU</b>				ČÍSLO PARÉ	ČÍSLO PŘÍLOHY <b>04</b>