


VZOROVÝ PŘÍČNÝ ŘEZ
ZRUŠENÍ STÁVAJÍCÍHO POTRUBÍ ZAPLNĚNÍM
CEMENTOPOPÍLKOVOU SMĚSÍ

MĚŘÍTKO 1:25

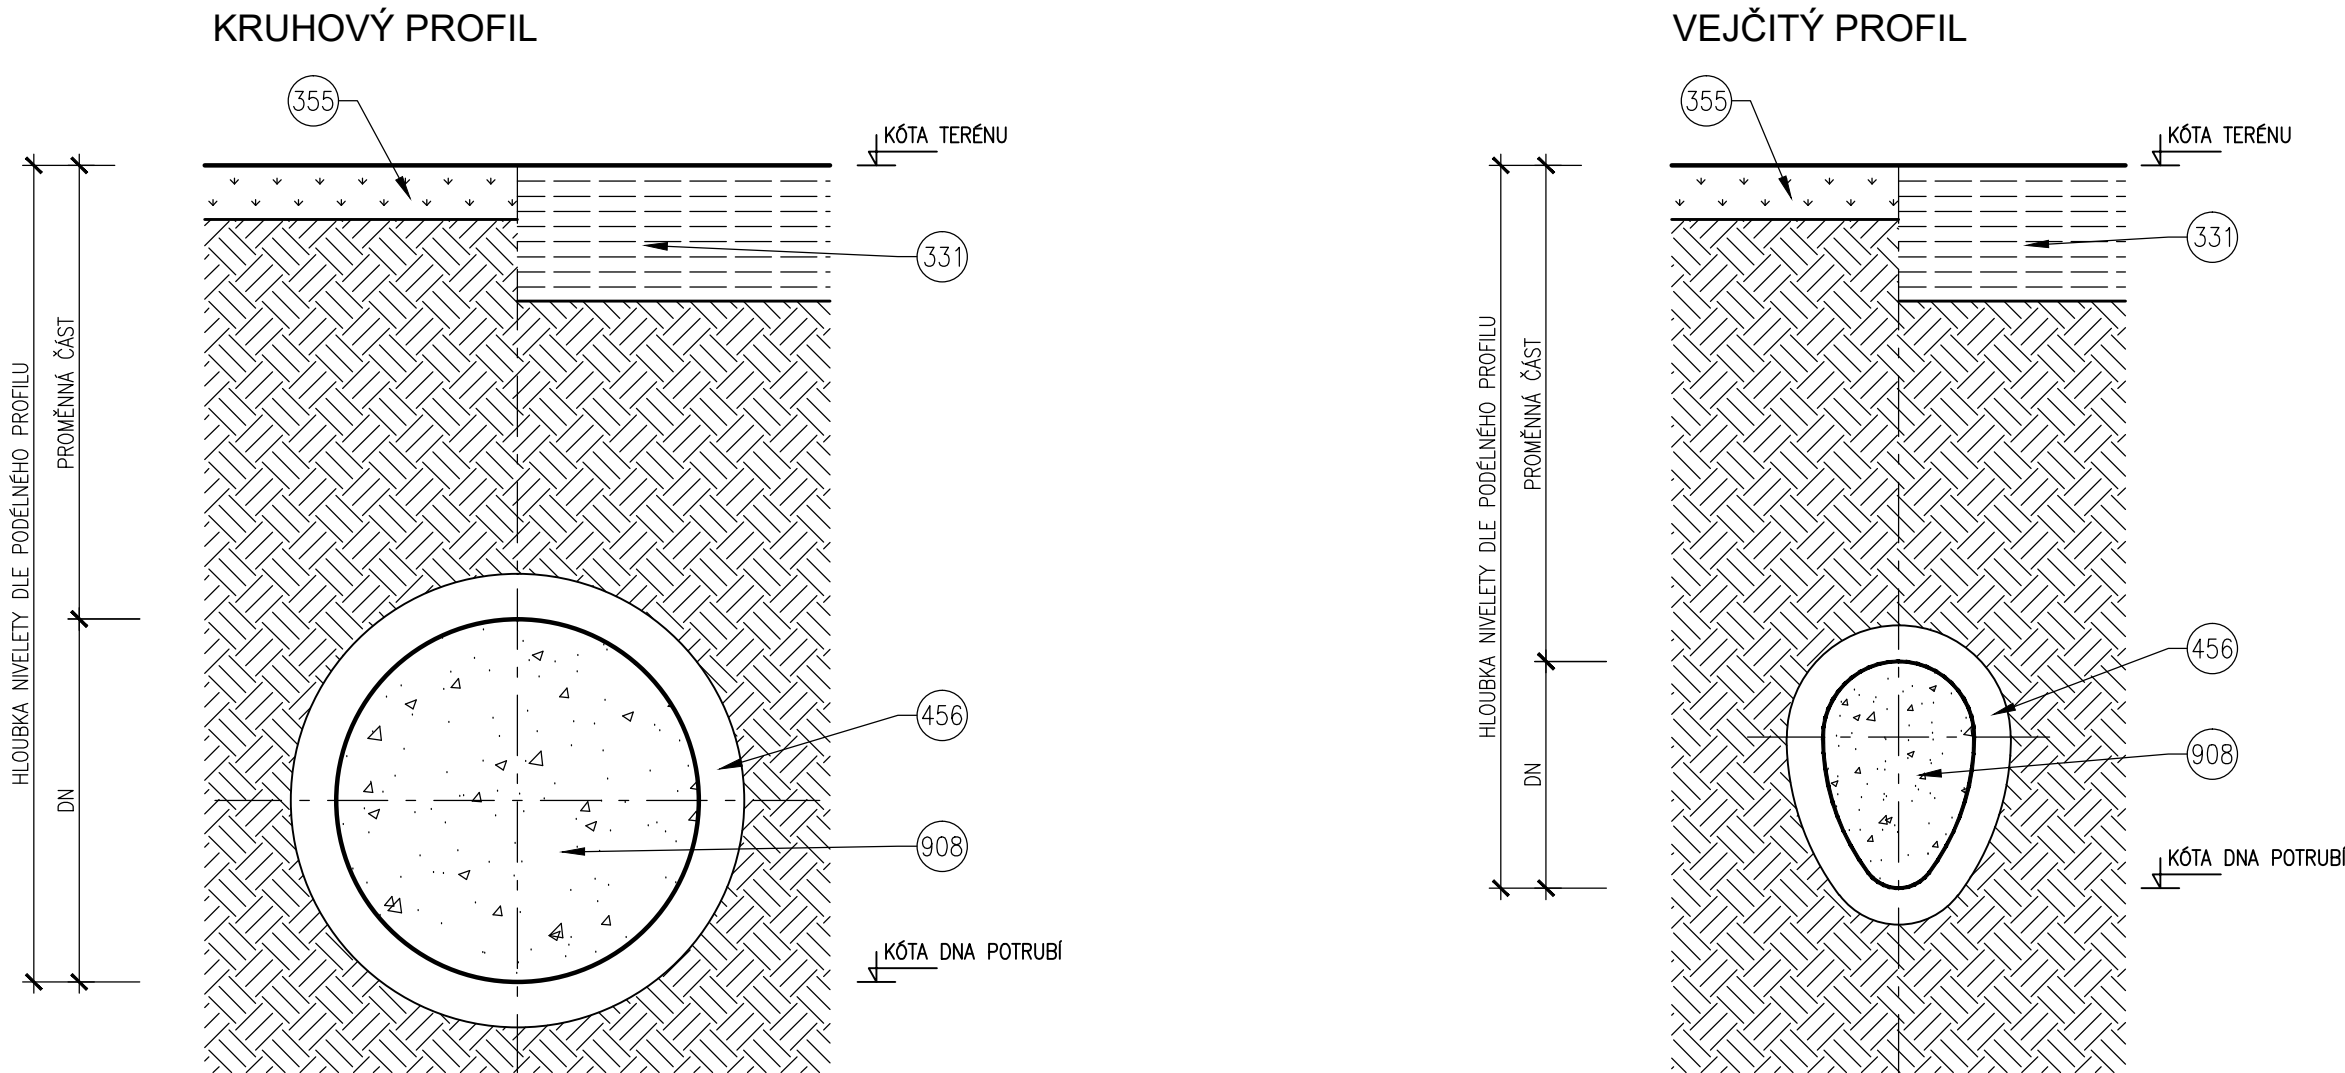

LEGENDA

- 331 KONSTRUKCE VOZOVKY
- 355 TRAVNATÁ PLOCHA
- 456 STÁVAJÍCÍ POTRUBÍ BETONOVÉ
- 908 POPÍLKOCEMENTOVÁ SMĚS, ZARUČENÁ PEVNOST 3,5MPa

POZNÁMKA ZRUŠENÍ POTRUBÍ:

- ZRUŠENÍ POTRUBÍ ZAPLNĚNÍM CEMENTOPOPÍLKOVOU SMĚSÍ BUDE PROVEDENO MIMO VÝKOP PRO NAVRHOVANOU KANALIZACI, KDE BUDE POTRUBÍ ZRUŠENO V RÁMCI VÝKOPU
- V RÁMCI ZRUŠENÍ POTRUBÍ BUDOU ZRUŠENY TAKÉ KANALIZAČNÍ ŠACHTY
- U KANALIZAČNÍCH ŠACHT BUDE PŘED ZAPLNĚNÍM PROVEDENO ODSTRANĚNÍ VRCHNÍ ČÁSTI VSTUPNÍHO KOMINU (POKLAP, PRSTENCE, PŘECHODOVÁ SKRUŽ) DO HLOUBKY CCA 1,5 m POD TERÉN, ZBÝVAJÍCÍ VNITŘNÍ POVRCH BUDE VYPLNĚN SMĚSÍ Z CEMENTOPOPÍLK (POPŘ. HUBENÝM BETONEM) A POVRCH BUDE UPRAVEN DLE STÁVAJÍCÍ SKLADBY NEBO DLE POKYNŮ PŘÍSLUŠNÉHO SPRÁVCE

SO 301.1 - ODVODNĚNÍ KOMUNIKACE MARKÉTY KUNCOVÉ - NOVOSTAVBA - 1. ČÁST
SO 301.2 - ODVODNĚNÍ KOMUNIKACE MARKÉTY KUNCOVÉ - NOVOSTAVBA - 2. ČÁST

D.1 PDPS

SOUŘADNICOVÝ SYSTÉM S-JTSK; VÝŠKOVÝ SYSTÉM BPV

OBJEDNATEL NOVÁ ZBROJOVKA, s.r.o. Vladislavova 1390/17, 110 00 Praha 1			
HLAVNÍ PROJEKTANT PK OSSENDORF s.r.o. Tomešova 1, 602 00 BRNO			
HLAVNÍ INŽ. PROJEKTU	ING. NYKODYM		
VEDOUČÍ PROJEKTANT	ING. NOHEL		
ČÍSLO ZAKÁZKY		2020 204.9	

VEDOUČÍ PROJEKTANT		ZODP. PROJEKTANT		VYPRACOVAL		KONTROLOVAL							
ING. NOHEL		ING. KLIMŠA		ING. KLIMŠA		ING. PAVLÍK, PH.D.							
													
KRAJ: JIHO-MORAVSKÝ		KATASTRÁLNÍ ÚZEMÍ: MALOMĚŘICE, ŽIDENICE, ZÁBRDOVICE								DATUM		12 / 2023	
STAVBA		<div>DOPRAVNÍ NAPOJENÍ</div> <div>ULICE MARKÉTY KUNCOVÉ</div> <div>D.1 - STAVEBNÍ ČÁST</div>								FORMÁT		3A4	
										STUPEŇ PD		PDPS	
										ČÍSLO ZAKÁZKY		121013A	
										MĚŘÍTKO		1:25	
ČÁST PD		<div>VZOROVÝ VÝKRES</div> <div>ZRUŠENÍ STÁVAJÍCÍ KANALIZACE</div>								ČÍSLO PARÉ		ČÍSLO PŘÍLOHY	
												06.1	