


VZOROVÝ PŘÍČNÝ ŘEZ ZRUŠENÍ PROVIZORNÍHO POTRUBÍ ZAPLNĚNÍM CEMENTOPOPÍLKOVOU SMĚSÍ

MĚŘÍTKO 1:25

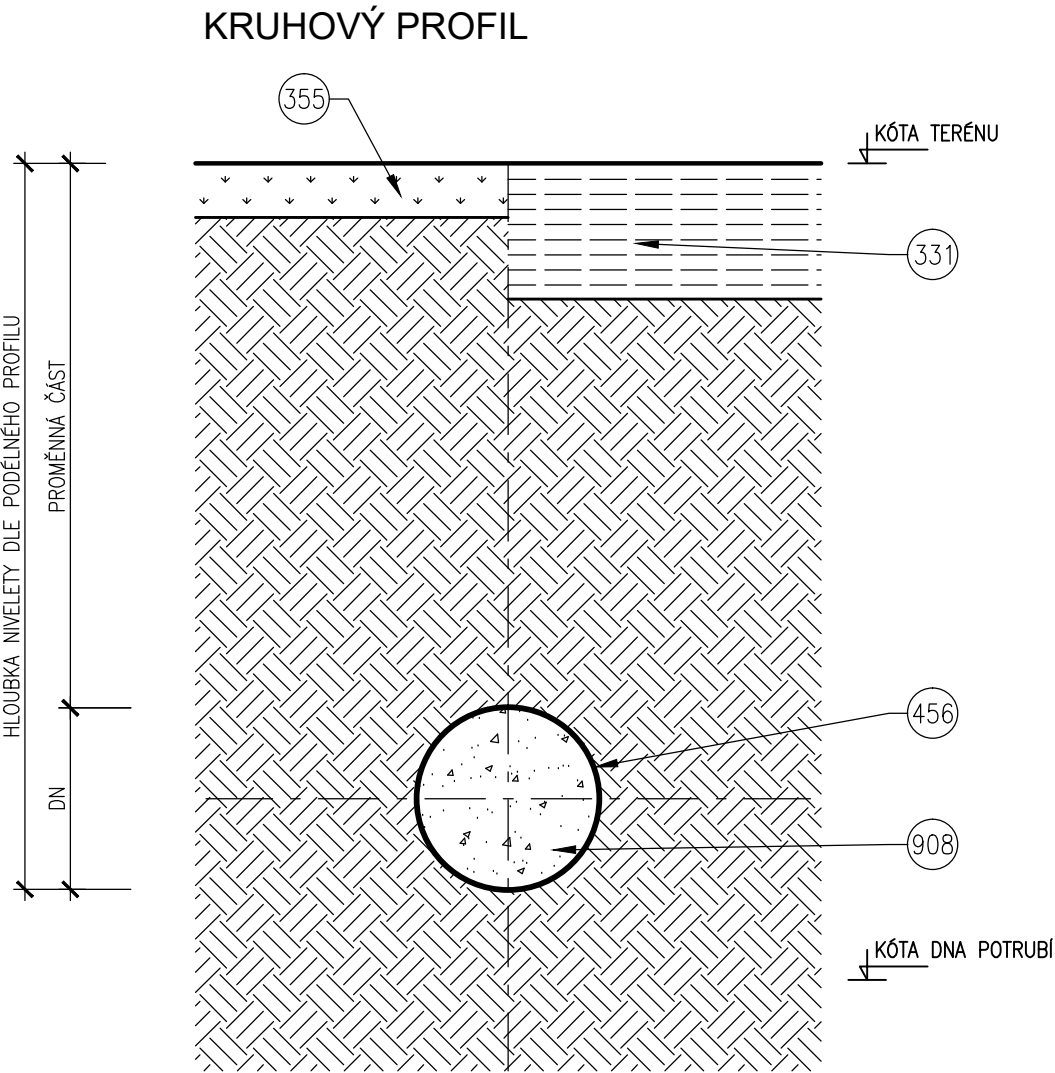

LEGENDA

- 331 KONSTRUKCE VOZOVKY
- 355 TRAVNATÁ PLOCHA
- 456 PLASTOVÉ POTRUBÍ PROVIZORNÍ KANALIZACE STOKA PD1–NZ1
- 908 POPÍLKOCEMENTOVÁ SMĚS, ZARUČENÁ PEVNOST 3,5MPa

POZNÁMKA ZRUŠENÍ POTRUBÍ:


- ZRUŠENÍ POTRUBÍ ZAPLNĚNÍM CEMENTOPOPÍLKOVOU SMĚSÍ BUDE PROVEDENO MIMO VÝKOP PRO NAVRHOVANOU KANALIZACI, KDE BUDE POTRUBÍ ZRUŠENO V RÁMCI VÝKOPU
- V RÁMCI ZRUŠENÍ POTRUBÍ BUDOU ZRUŠENY TAKÉ KANALIZAČNÍ ŠACHTY
- U KANALIZAČNÍCH ŠACHT BUDE PŘED ZAPLNĚNÍM PROVEDENO ODSTRANĚNÍ VRCHNÍ ČÁSTI VSTUPNÍHO KOMÍNU (POKLOP, PRSTENCE, PŘECHODOVÁ SKRUŽ) DO HLoubKY CCA 1,5 m POD TERÉN, ZBÝVAJÍCÍ VNITŘNÍ POVRCH BUDE VYPLNĚN SMĚSÍ Z CEMENTOPOPÍLK (POPŘ. HUBENÝM BETONEM) A POVRCH BUDE UPRAVEN DLE STÁVAJÍCÍ SKLADBY NEBO DLE POKYNŮ PŘÍSLUŠNÉHO SPRÁVCE

SO 335 - ZRUŠENÍ SPLAŠKOVÉ KANALIZACE NZ1

D.1

PDPS

SOUŘADNICOVÝ SYSTÉM S-JTSK; VÝŠKOVÝ SYSTÉM BPV

OBJEDNATEL NOVÁ ZBROJOVKA, s.r.o. Vladislavova 1390/17, 110 00 Praha 1				
HLAVNÍ PROJEKTANT PK OSSENDORF s.r.o. Tomešova 1, 602 00 BRNO			 PROJEKTOVÁ KANCELÁŘ OSSENDORF BRNO	
HLAVNÍ INŽ. PROJEKTU	ING. NYKODYM		ČÍSLO ZAKÁZKY	2020 204.9
VEDOUČÍ PROJEKTANT	ING. NOHEL			

VEDOUČÍ PROJEKTANT	ZODP. PROJEKTANT	VYPRACOVAL	KONTROLOVAL		
ING. NOHEL	ING. KLIMŠA	ING. KLIMŠA	ING. PAVLÍK, PH.D.		
KRAJ: JIHO-MORAVSKÝ KATASTRÁLNÍ ÚZEMÍ: MALOMĚŘICE, ŽIDENICE, ZÁBRDOVICE				DATUM	12 / 2023
DOPRAVNÍ NAPOJENÍ ULICE MARKÉTY KUNCOVÉ D.1 - STAVEBNÍ ČÁST				FORMÁT	2x A4
				STUPEŇ PD	PDPS
				ČÍSLO ZAKÁZKY	121013A
				MĚŘÍTKO	1:25
ČÁST PD				ČÍSLO PARÉ	ČÍSLO PŘÍLOHY 03
VZOROVÝ VÝKRES ZRUŠENÍ PROVIZORNÍ KANALIZACE					