




SKLON [promile] - DÉLKA [m]
DN [mm] - MATERIÁL - DÉLKA [m]

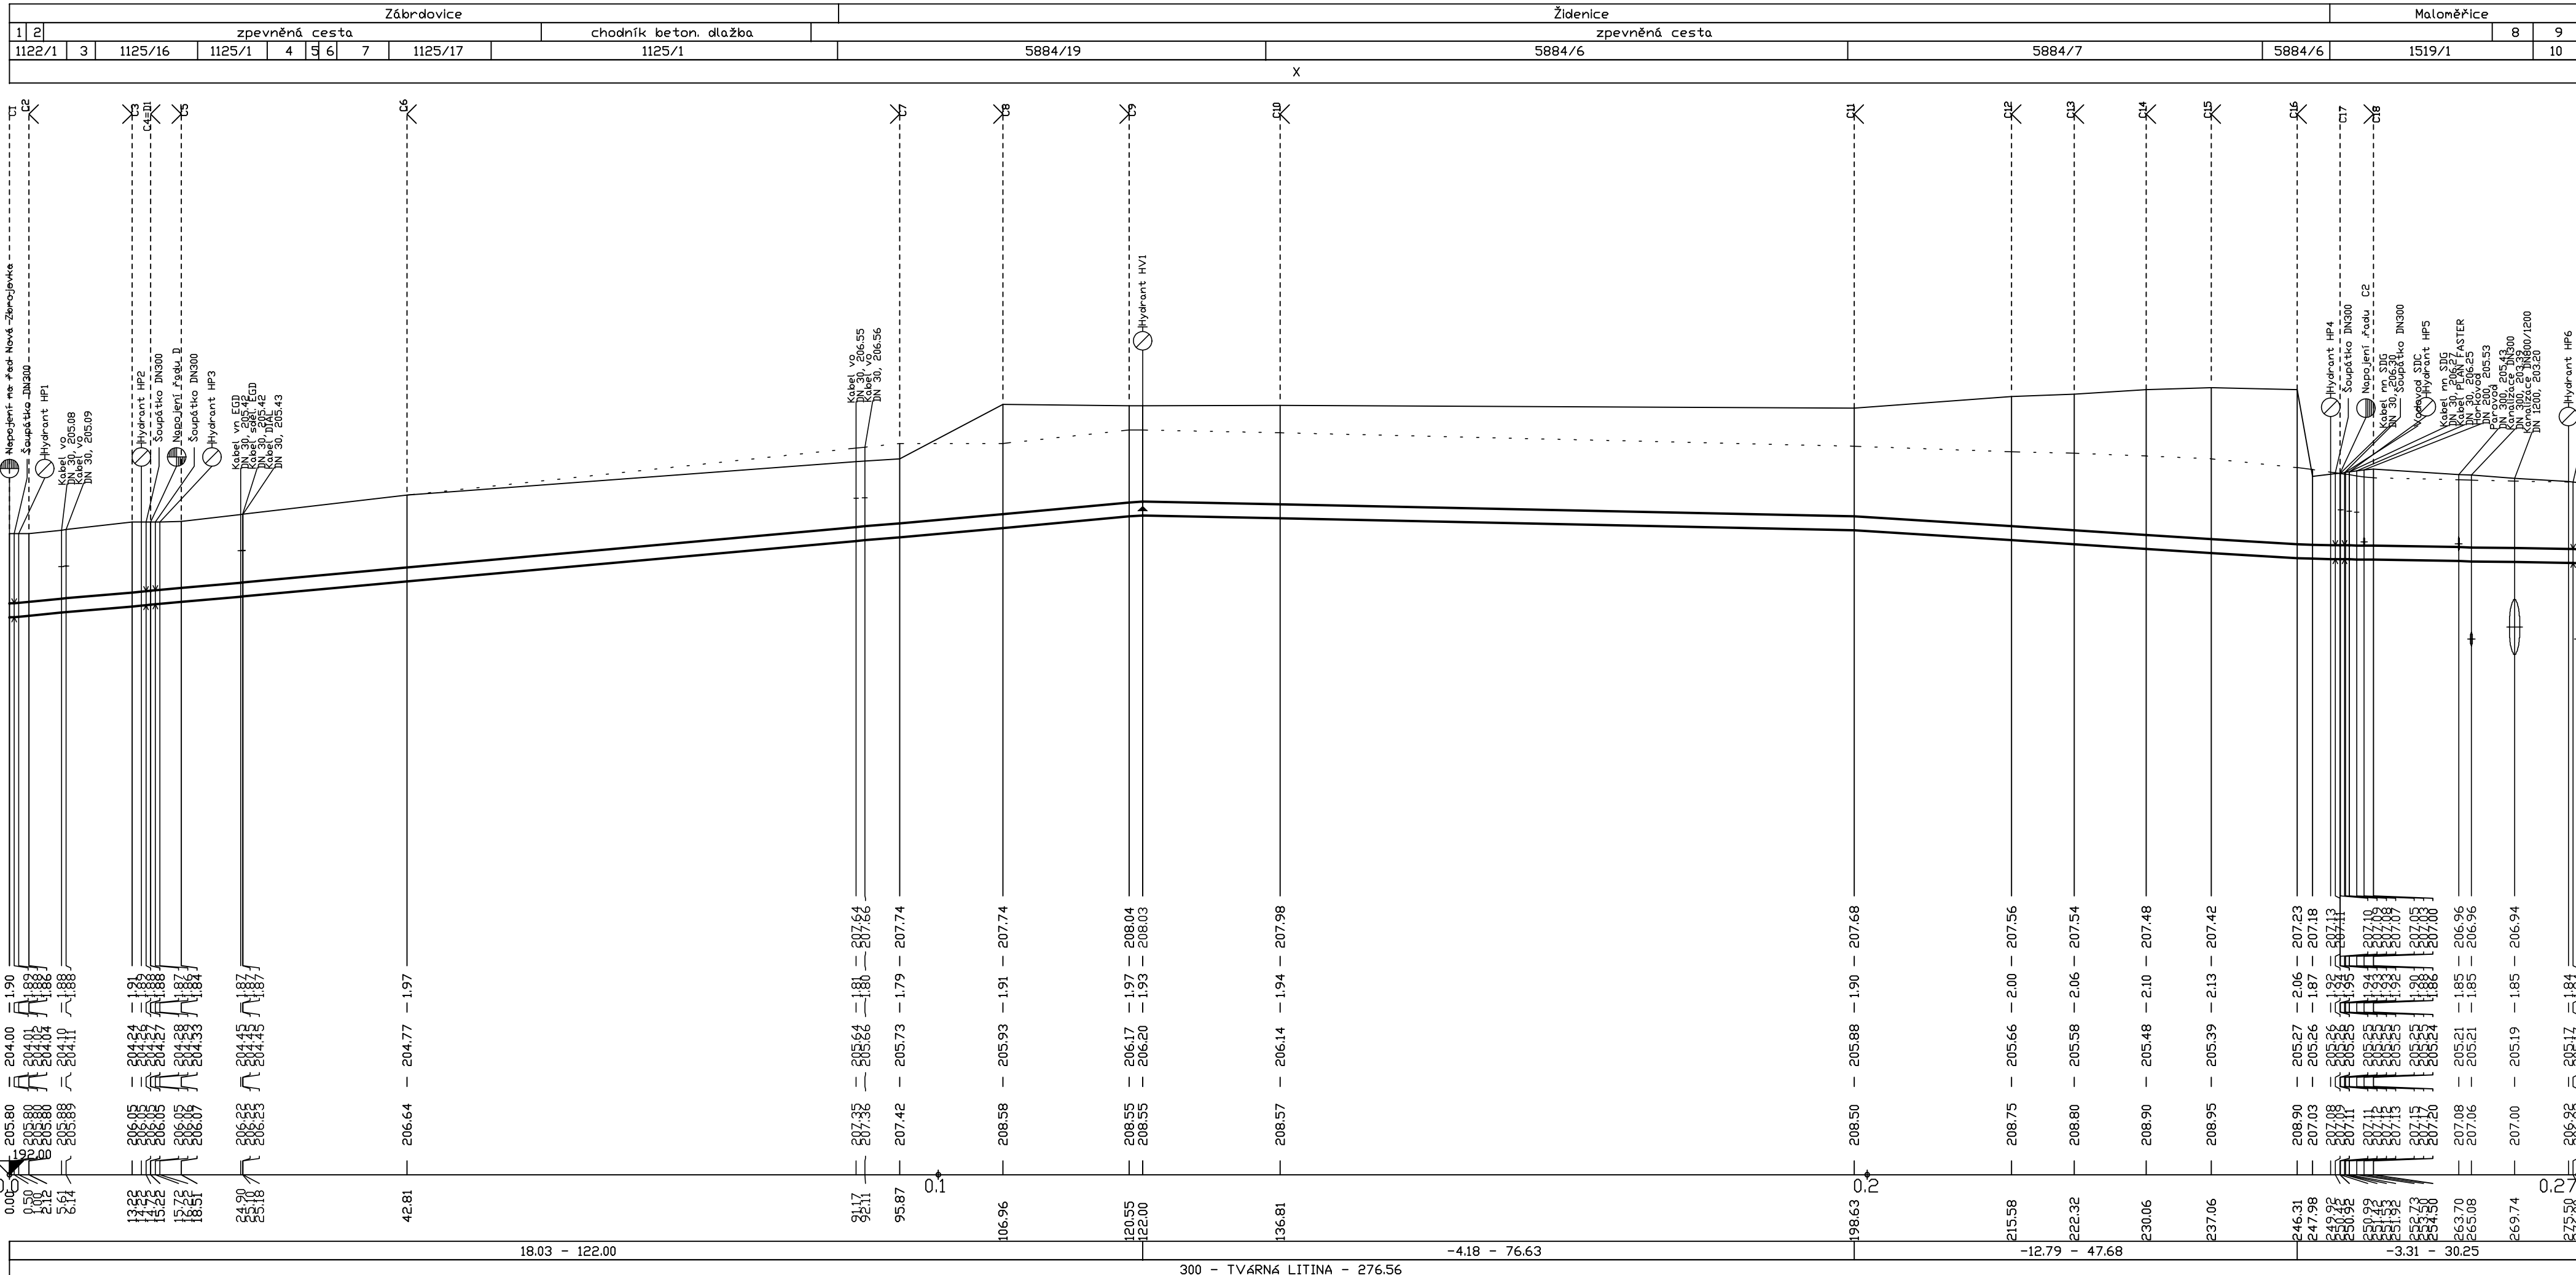

ÚZEMÍ
POVRCH ÚZEMÍ
PARCELNÍ ČÍSLO
ROZSAH PLATNOSTI SOND

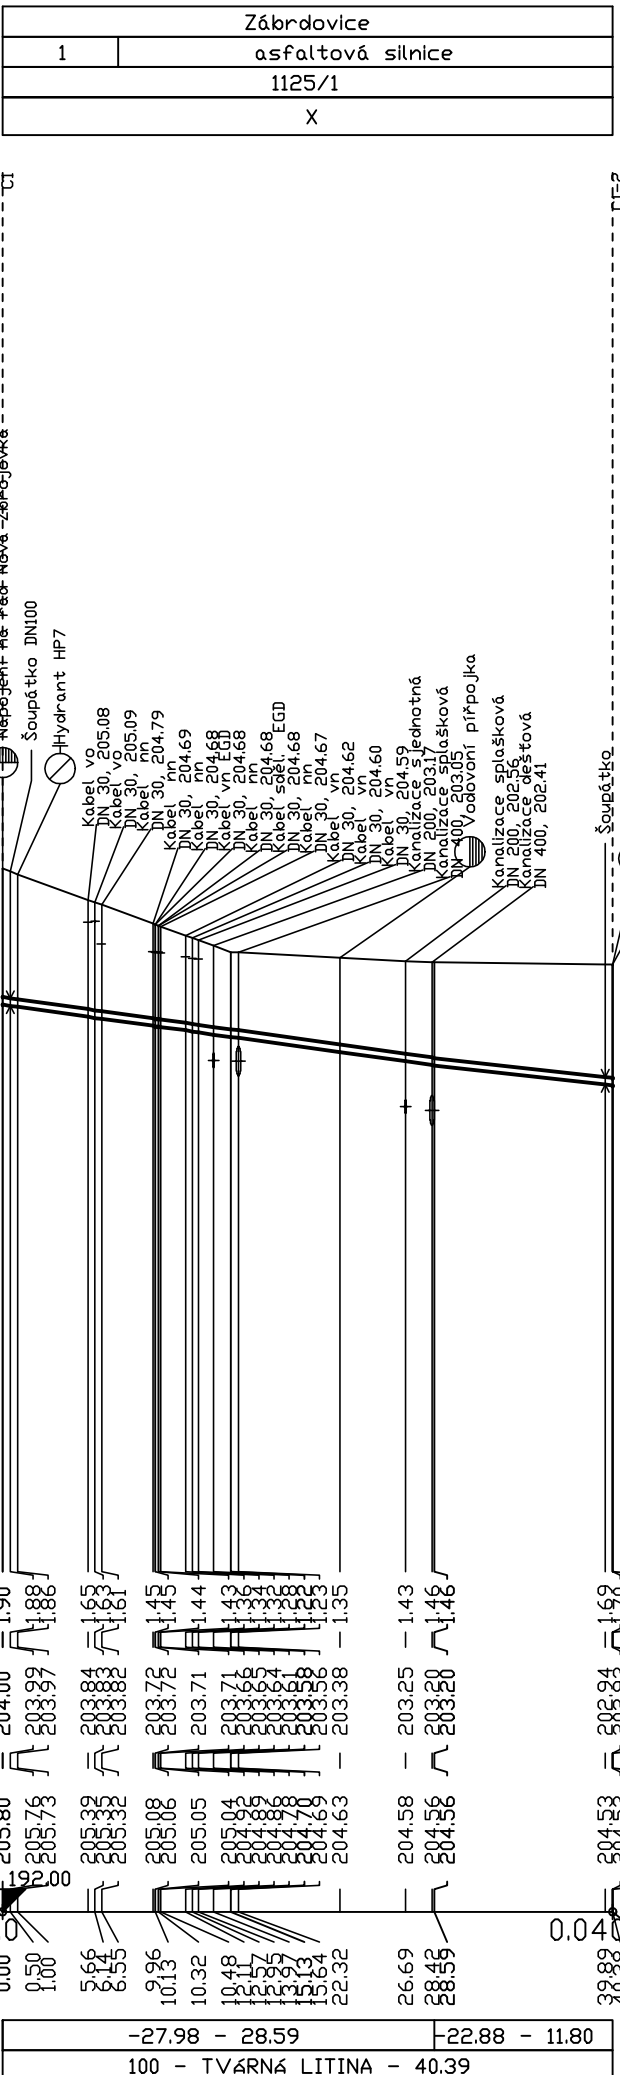

ÚZEMI
POVRCH ÚZEMÍ
PARCELNÍ ČÍSLO
ROZSAH PLATNOSTI SOND

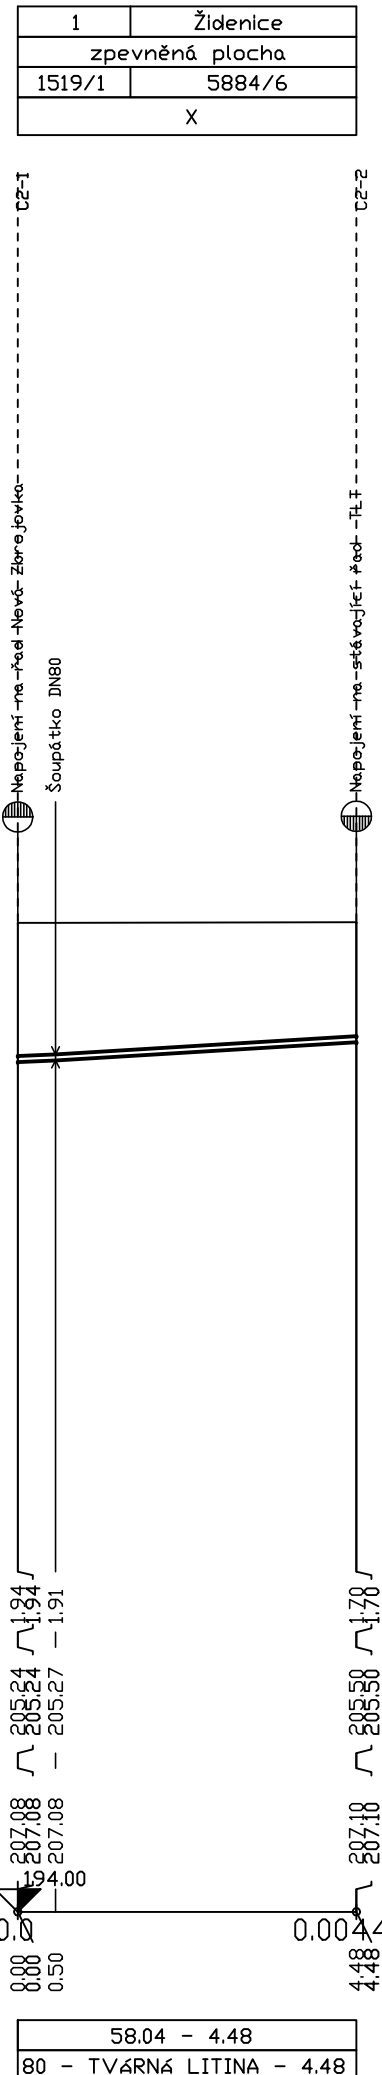


SO 344 - VODOVOD ul. MARKÉTY KUNCOVÉ - DN 300

D.1

PDPS

SOUŘADNICOVÝ SYSTÉM S-JTSK; VÝŠKOVÝ SYSTÉM BP

<p>OBJEDNÁVATEL</p> <p>NOVÁ ZBROJOVKA, s.r.o.</p> <p>Vladislavova 1390/17, 110 00 Praha 1</p>	<p>NOVÁ ZBROJOVKA</p>
--	----------------------------------

HLAVNÍ PROJEKTANT		 PK OSSENDORF s.r.o. Tomešova 1, 602 00 BRNO		PROJEKTOVÁ KANCELÁŘ OSSENDORF BRNO	
HLAVNÍ INŽ. PROJEKTU	ING. NYKODYMI			ČÍSLO ZAKÁZKY 2020.204.9	
VEDOUcí PROJEKTANT	ING. NOHEL				

VEDOUCI PROJEKTANT	ZODP. PROJEKTANT	VYPRACOVAL	KONTROLOVAL	
ING. NOMEH	ING. KLIMŠA	ING. KAŠTÁN	ING. CHALOUPKA	
KRAJ: JIHOOMORAVSKÝ	KATASTRÁLNÍ ÚZEMÍ: MALOMĚŘICE, ŽENICE, ŽABROVICE			DATUM 12/2023
STAVBA	DOPRAVNÍ NAPOJENÍ ULICE MARKÉTY KUNCOVÉ D.1 - STAVEBNÍ ČÁST D.1.3 - VODOHOSPODÁŘSKÉ OBJEKTY			FORMÁT 6X A4
				STUPEŇ PD POPS
				ČÍSLO ZAKÁZKY 121013A
				MĚŘITKO 1:500/100, 1:100/10
ČÁST PD	PODÉLNÉ PROFILY C,C1, C2			ČÍSLO PARÉ 03