
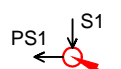
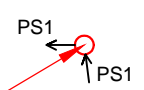
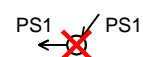


KATASTRY  
PARCELNÍ ČÍSLA  
DRUH POVRCHU  
VZDÁLENOSTI ŠACHET  
OZNAČENÍ ŠACHET


## SMĚROVÉ POMĚRY

ZÁBRDOVICE	ŽIDENICE	
1125/1	5884/19	5884/6
NEZPEVNĚNO		
18.60	32.86	14.09
S141	S0.1/126.1°	S0.2/262.6°

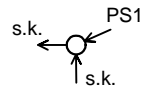

## STOKA PS1

MĚŘÍTKA 1:250/100

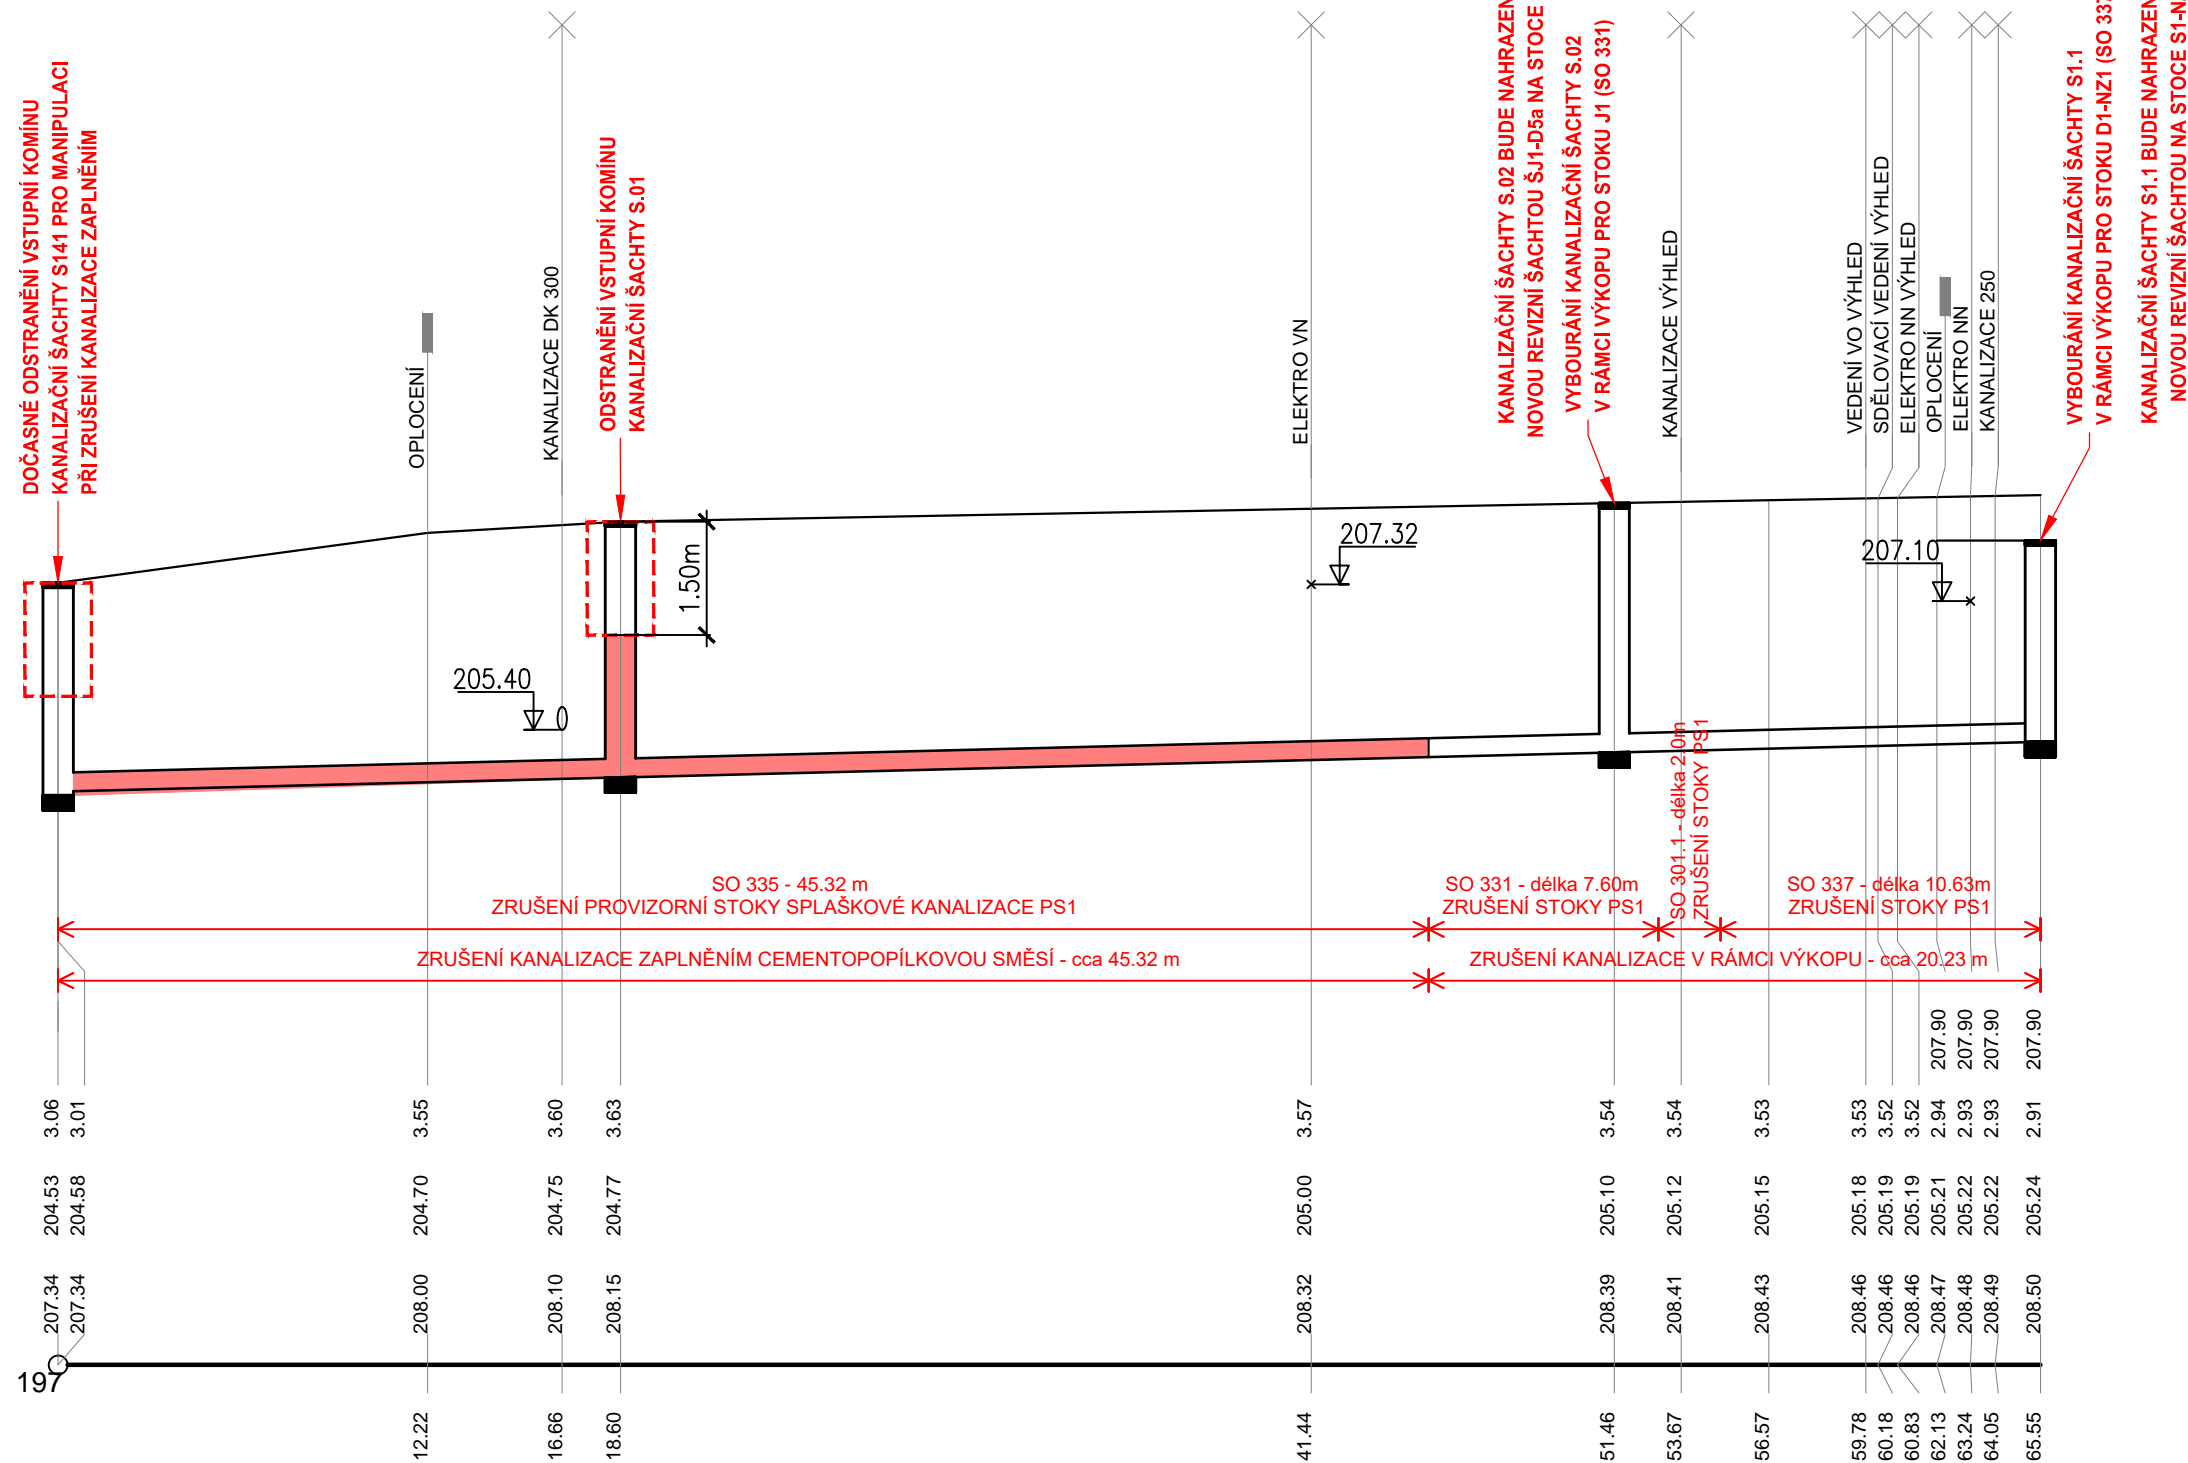

## ZRUŠENÍ KANALIZACE - SO

### KÓTA UPRAVENÉHO TERÉNU

HLOUBKA VÝKOPU

KÓTA DNA POTRUBÍ

KÓTA PŮVODNÍHO TERÉNU

SROVNÁVACÍ ROVINA

STANIČENÍ [km/m]

PROFIL[mm]-MATERIÁL-DÉLKA[m]

SKLON[promile]-DÉLKA[m]

## ULOŽENÍ

KAPACITNÍ PRŮTOK[l/s]-RYCHLOST[m/s]

SKUTEČNÝ PRŮTOK[l/s]-RYCHLOST[m/s]

0.0

DN250-KAMENINA-65.55
10.07-65.55
OBETONOVÁNO
56.8-1.16

**POZNÁMKA:**

PODZEMNÍ VEDENÍ OSTATNÍCH INŽENÝRSKÝCH SÍTÍ JSOU ZAKRESLENY ORIENTAČNĚ DLE ÚDAJŮ POSKYTNUTÝMI JEDNOTLIVÝMI SPRÁVCI. VYBRANÝ ZHOTOVITEL STAVEBNÍCH PRACÍ MUSÍ PŘED ZAHÁJENÍM JAKÝCHKOLIV ZEMNÍCH PRACÍ POŽADAT PŘÍSLUŠNÉ SPRÁVCE O JEJICH PŘESNÉ VYTYČENÍ. PŘI NEZNÁMÉ HLOUBCE ULOŽENÍ INŽENÝRSKÉ SÍTĚ PŘEDPOKLÁDÁME ULOŽENÍ DLE ČSN 73 6005. V KOLIZNÍCH MÍSTECH JE DOPORUČENO PROVÉST OVĚŘENÍ HLOUBKY ULOŽENÍ POMOCÍ KOPANÉ SONDY.

PŘI PROVÁDĚNÍ STAVEBNÍCH PRACÍ JE NUTNÉ ŘÍDIT SE DLE PLATNÝCH STANOVISEK A VYJÁDRĚNÍ SPRÁVCŮ ČI VLASTNÍKŮ TECHNICKÉ INFRASTRUKTURY. SOUČASNĚ JE NUTNO RESPEKTOVAT POŽADAVKY A PODMÍNKY PRO PROVÁDĚNÍ STAVEBNÍCH PRÁCI A POHYB STAVEBNÍCH MECHANISMŮ V OCHRANNÝCH PÁSMECH SÍTÍ.


SO 335 - ZRUŠENÍ SPLAŠKOVÉ KANALIZACE NZ1

## D.1

# PDPS

SOUŘADNICOVÝ SYSTÉM S-JTSK; VÝŠKOVÝ SYSTÉM BPV

<p>OBJEDNATEL</p> <p><b>NOVÁ ZBROJOVKA, s.r.o.</b></p> <p>Vladislavova 1390/17, 110 00 Praha 1</p>	<p><b>NOVÁ ZBROJOVKA</b></p>
--	----------------------------------

HLAVNÍ PROJEKTANT <b>PK OSSENDORF s.r.o.</b> Tomešova 1, 602 00 BRNO		 <b>PROJEKTOVÁ KANCELÁŘ OSSENDORF BRNO</b>	
HLAVNÍ INŽ. PROJEKTU	ING. NYKODYM		
VEDOUČÍ PROJEKTANT	ING. NOHEL		ČÍSLO ZAKÁZKY 2020 204.9

VEDOUČÍ PROJEKTANT		ZODP. PROJEKTANT		VYPRACOVAL		KONTROLOVAL					
ING. NOHEL		ING. KLIMŠA		ING. KLIMŠA		ING. PAVLÍK, PH.D.					
											
KRAJ: JIHOOMORAVSKÝ		KATASTRÁLNÍ ÚZEMÍ: MALOMĚŘICE, ŽIDENICE, ZÁBRDOVICE						DATUM		12 / 2023	
STAVBA		<div><b>DOPRAVNÍ NAPOJENÍ</b> <b>ULICE MARKÉTY KUNCOVÉ</b> <b>D.1 - STAVEBNÍ ČÁST</b></div>						FORMAT		3x44	
								STUPEŇ PD		PDPS	
								ČÍSLO ZAKÁZKY		121013A	
								MĚŘITKO		-	
ČÁST PD		<div><b>PODÉLNÝ PROFIL STOKY PS1-NZ1</b> <b>ROZSAH ZRUŠENÍ</b></div>						ČÍSLO PARÉ		ČÍSLO PŘÍLOHY	
										<b>05</b>	