


KATASTRY	ŽIDENICE				
PARCELNÍ ČÍSLA	5884/19				5884/3
DRUH POVRCHU	NEZPEVNĚNO				
VZDÁLENOSTI ŠACHET	27.17	27.18	8.25	5.66	
OZNAČENÍ ŠACHET	D0.1	D0.2	D0.3/262.4°	DCS/180.8°	D1.1

SMĚROVÉ POMĚRY



STOKA PD1

MĚŘÍTKA 1:250/100

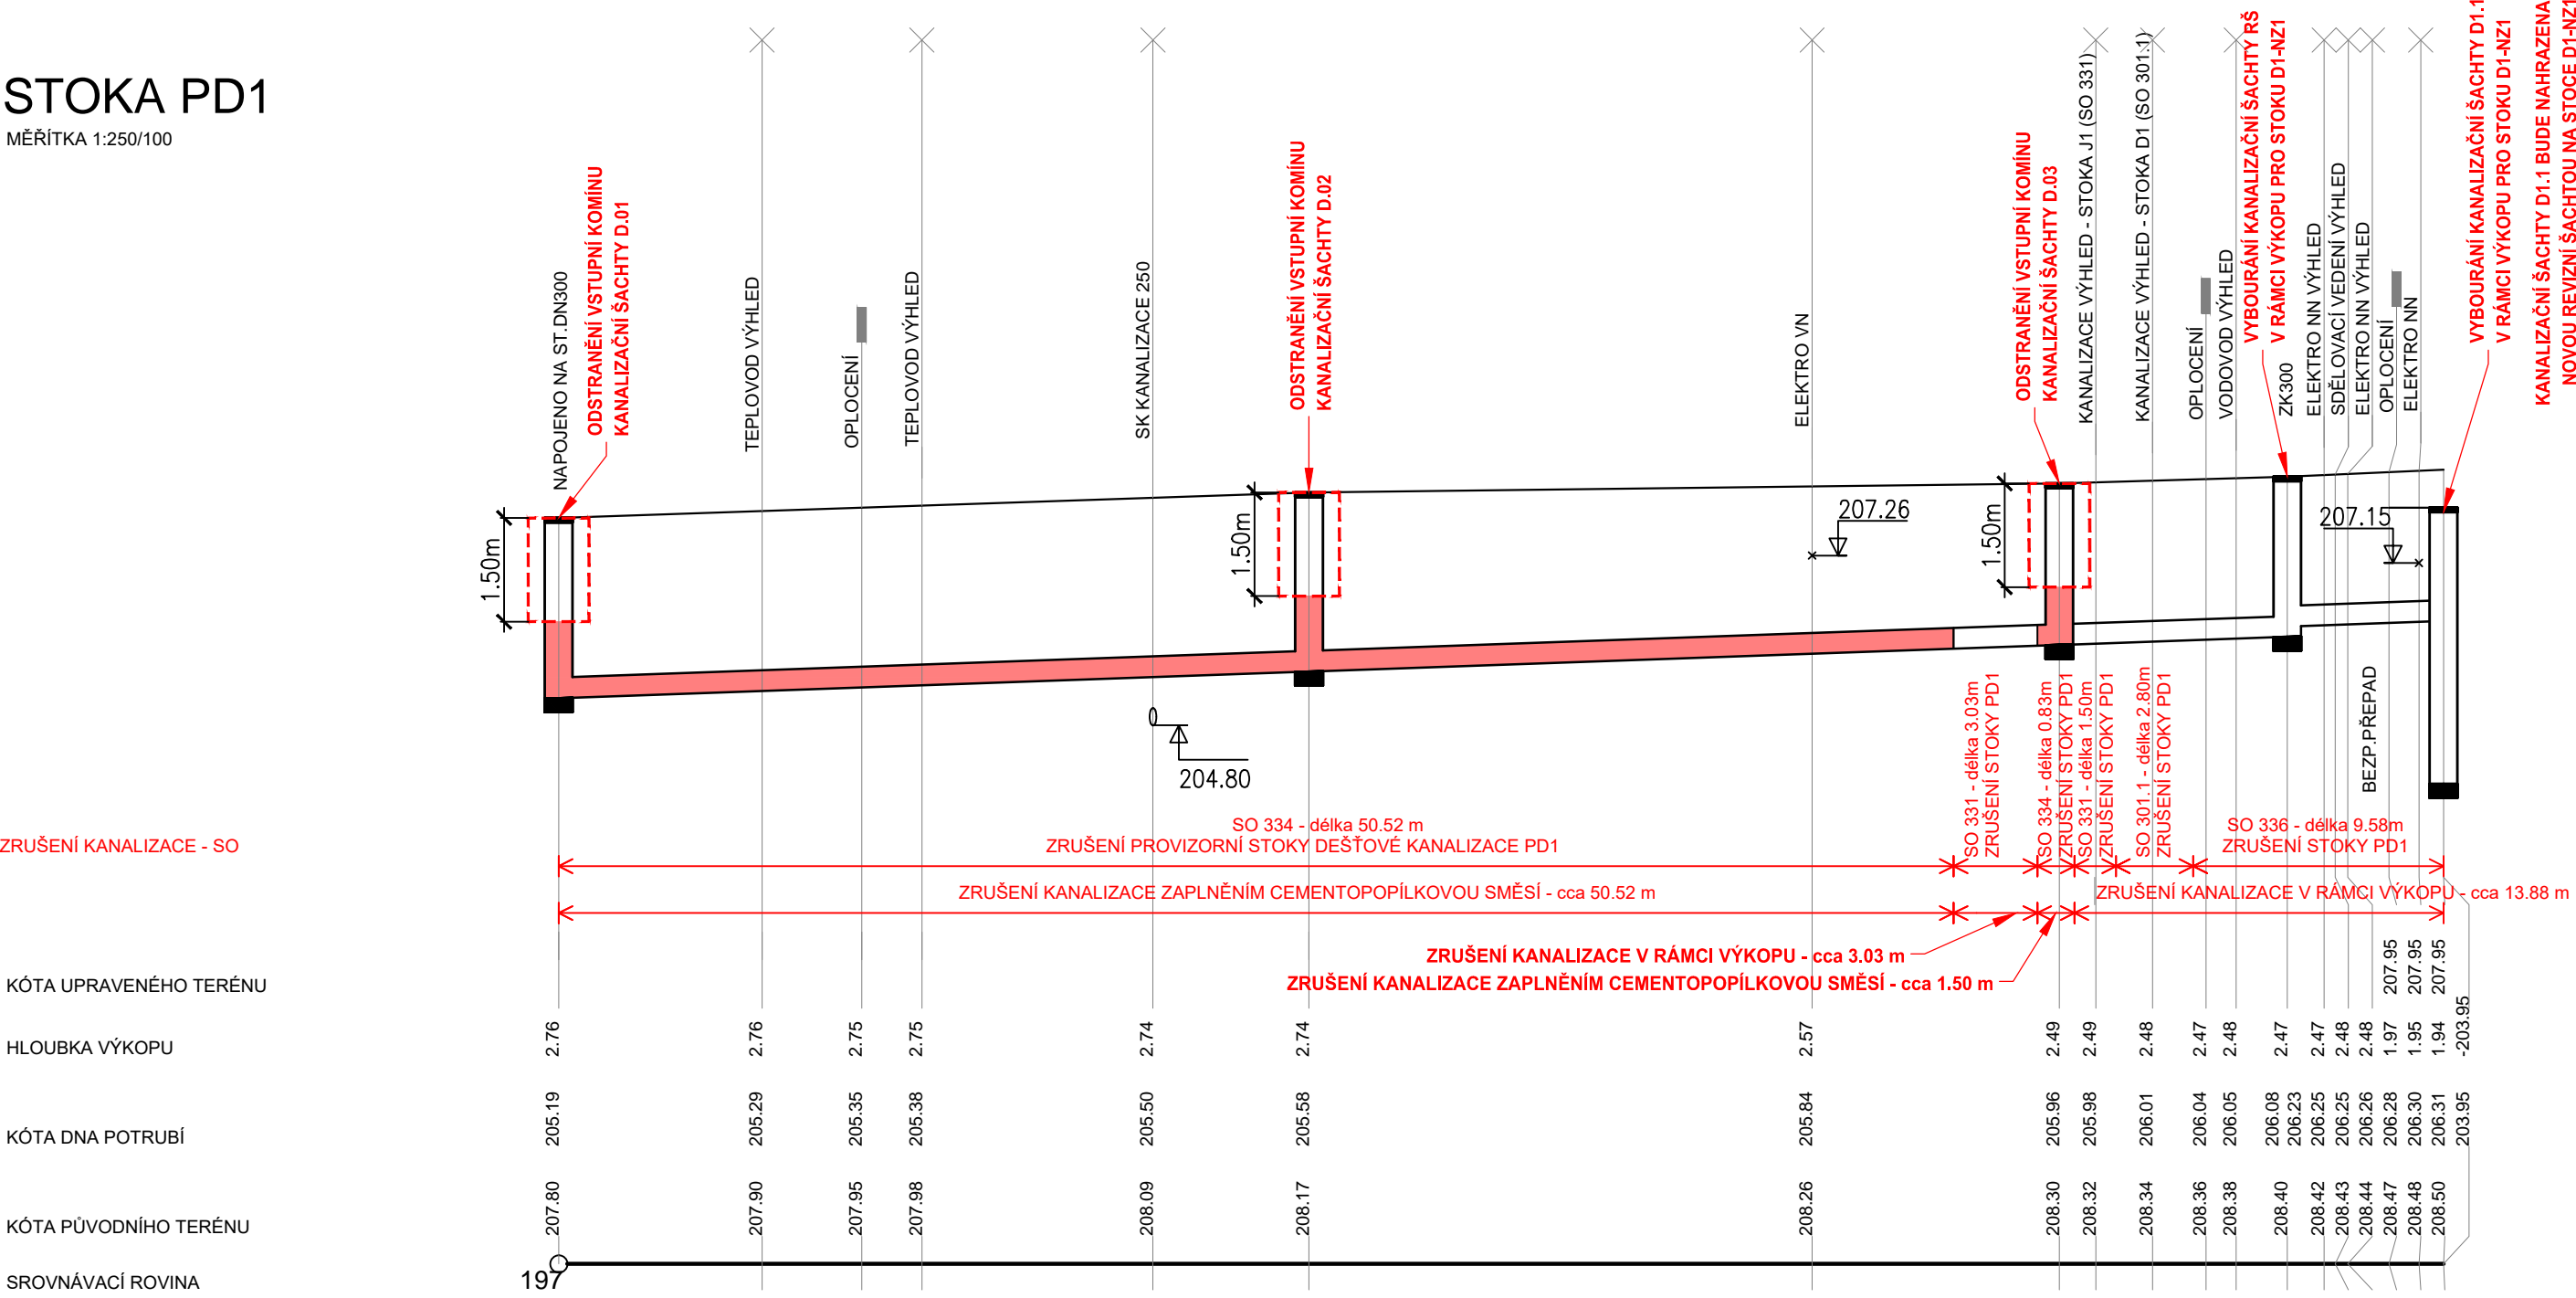

ZRUŠENÍ KANALIZACE - SO

KÓTA UPRAVENÉHO TERÉNU

HLOUBKA VÝKOPU

KÓTA DNA POTRUBÍ

KÓTA PŮVODNÍHO TERÉNU

SROVNÁVACÍ ROVINA

STANIČENÍ [km/m]	0.0
PROFIL[mm]-MATERIÁL-DĚLKA[m]	DN300-PVC SN12-68.26
SKLON[promile]-DĚLKA[m]	14.21-68.26
ULOŽENÍ	ŠTRP PODSYP
KAPACITNÍ PRŮTOK[l/s]-RYCHLOST[m/s]	109.8-1.55
SKUTEČNÝ PRŮTOK[l/s]-RYCHLOST[m/s]	80.0-1.66

POZNÁMKA:

PODZEMNÍ VEDENÍ OSTATNÍCH INŽENÝRSKÝCH SÍTÍ JSOU ZAKRESLENY ORIENTAČNĚ DLE ÚDAJŮ POSKYTNUTÝMI JEDNOTLIVÝMI SPRÁVCI. VYBRANÝ ZHOTOVITEL STAVEBNÍCH PRACÍ MUSÍ PŘED ZAHÁJENÍM JAKÝCHKOLIV ZEMNÍCH PRACÍ POŽADAT PŘÍSLUŠNÉ SPRÁVCE O JEJICH PŘESNÉ VYTYČENÍ. PŘI NEZNÁMÉ HLOUBCE ULOŽENÍ INŽENÝRSKÉ SÍTĚ PŘEDPOKLÁDÁME ULOŽENÍ DLE ČSN 73 6005. V KOLIZNÍCH MÍSTECH JE DOPORUČENO PROVÉST OVĚŘENÍ HLOUBKY ULOŽENÍ POMOCÍ KOPANÉ SONDY.

PŘI PROVÁDĚNÍ STAVEBNÍCH PRACÍ JE NUTNÉ ŘDIT SE DLE PLATNÝCH STANOVISEK A VYJÁDRĚNÍ SPRÁVCŮ ČI VLASTNÍKŮ TECHNICKÉ INFRASTRUKTURY. SOUČASNĚ JE NUTNO RESPEKTOVAT POŽADAVKY A PODMÍNKY PRO PROVÁDĚNÍ STAVEBNÍCH PRACÍ A POHYB STAVEBNÍCH MECHANISMŮ V OCHRANNÝCH PÁSMECH SÍTÍ.

SO 334 - ZRUŠENÍ DEŠŤOVÉ KANALIZACE NZ1

D.1

PDPS

SOUŘADNICOVÝ SYSTÉM S-JTSK; VÝŠKOVÝ SYSTÉM BPV

OBJEDNATEL NOVÁ ZBROJOVKA, s.r.o. Vladislavova 1390/17, 110 00 Praha 1			NOVÁ ZBROJOVKA	
HLAVNÍ PROJEKTANT PK OSSENDORF s.r.o. Tomešova 1, 602 00 BRNO			PROJEKTOVÁ KANCELÁŘ OSSENDORF BRNO	
HLAVNÍ INŽ. PROJEKTU	ING. NYKODYM		ČÍSLO ZAKÁZKY	2020 204.9
VEDOUČÍ PROJEKTANT	ING. NOHEL			

VEDOUČÍ PROJEKTANT		ZODP. PROJEKTANT		VYPRACOVAL		KONTROLOVAL		<div></div>	
ING. NOHEL		ING. KLIMŠA		ING. KLIMŠA		ING. PAVLÍK, PH.D.			
									
KRAJ:	JIHOMORAVSKÝ	KATASTRÁLNÍ ÚZEMÍ:		MALOMĚŘICE, ŽIDENICE, ZÁBRDOVICE					
STAVBA		<div>DOPRAVNÍ NAPOJENÍ ULICE MARKÉTY KUNCOVÉ D.1 - STAVEBNÍ ČÁST</div>						DATUM	12 / 2023
								FORMÁT	344
								STUPEŇ PD	PDPS
								ČÍSLO ZAKÁZKY	121013A
								MĚŘITKO	-
ČÁST PD	PODÉLNÝ PROFIL STOKY PD1-NZ1 ROZSAH ZRUŠENÍ						ČÍSLO PARÉ	ČÍSLO PŘÍLOHY	05