



SO 344
VODOVOD
ul. M. KUNCOVÉ DN300
POTRUBÍ NÁHRADNÍHO
ZÁSOBOVÁNÍ
HDPE 100 - SDR17 -
- D90x5,4 - DL. 30,00 m

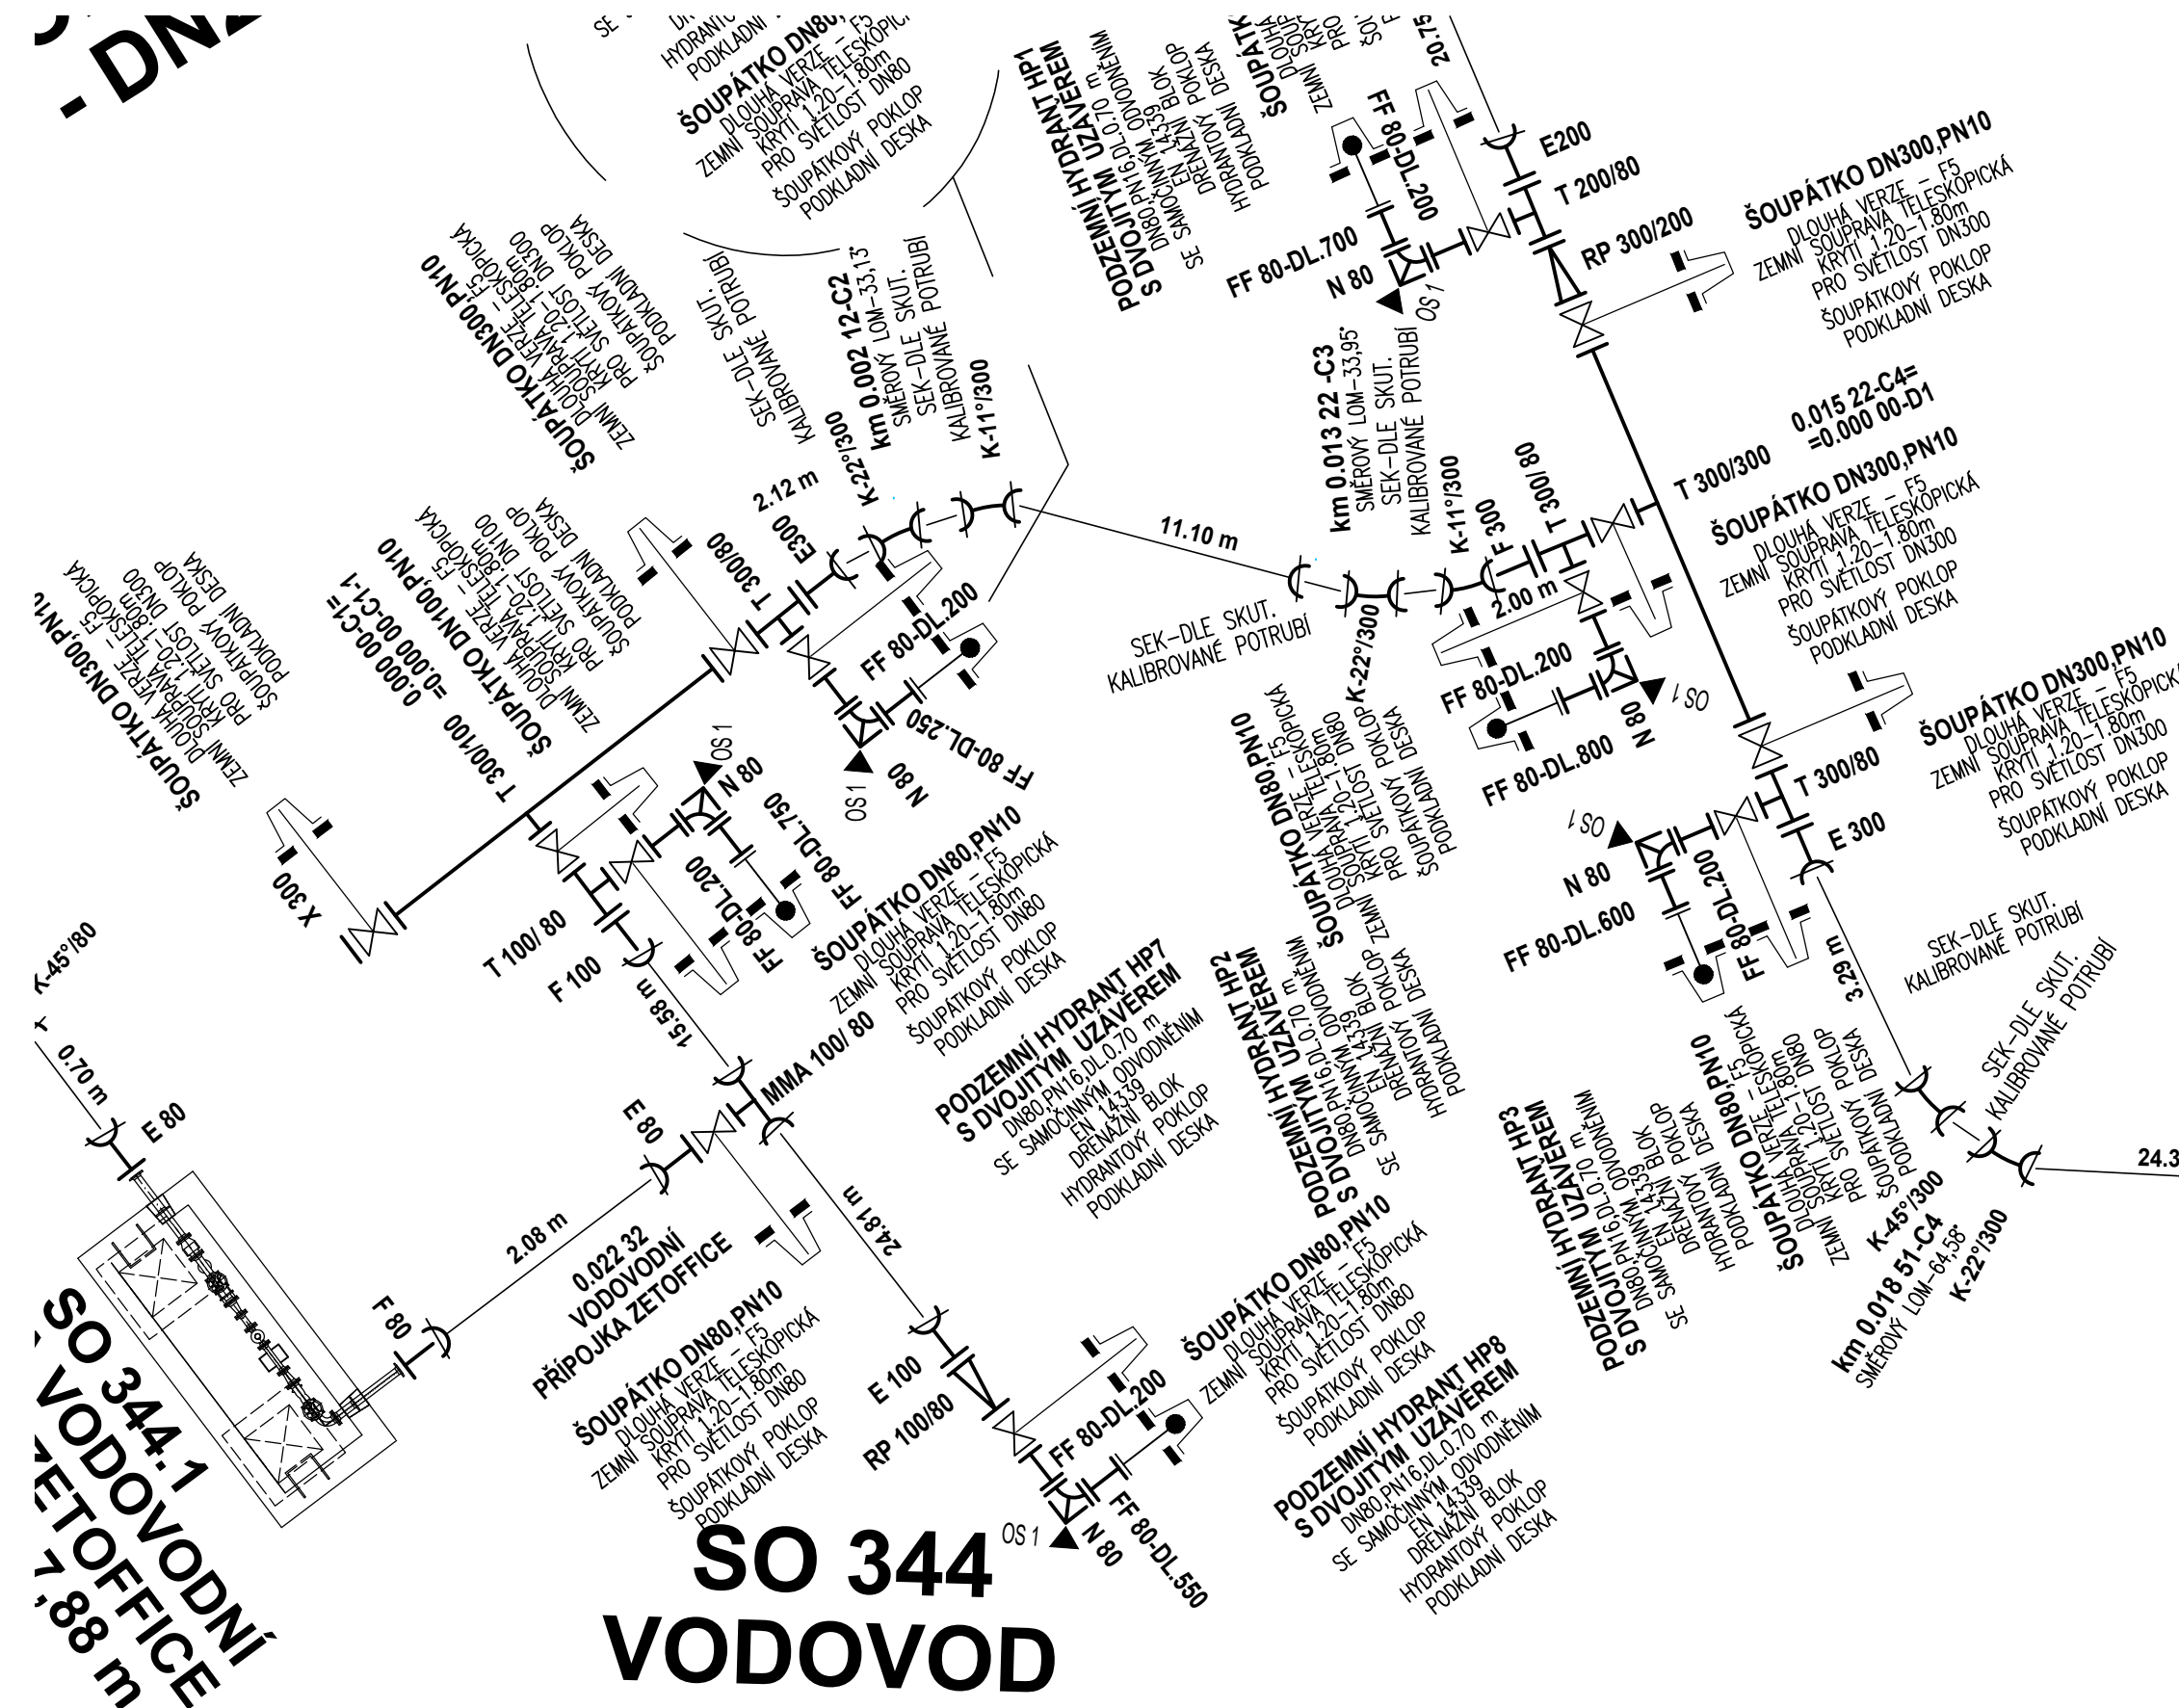

SO 344
VODOVOD
ul. M. KUNCOVÉ DN300
VODOVODNÍ ŘAD C1
TLT - DN100 - DL. 40,39 m

SO 344
VODOVOD ul. M. KUNCOVÉ DN300
TLT - DN300 - DL. 276,02 m

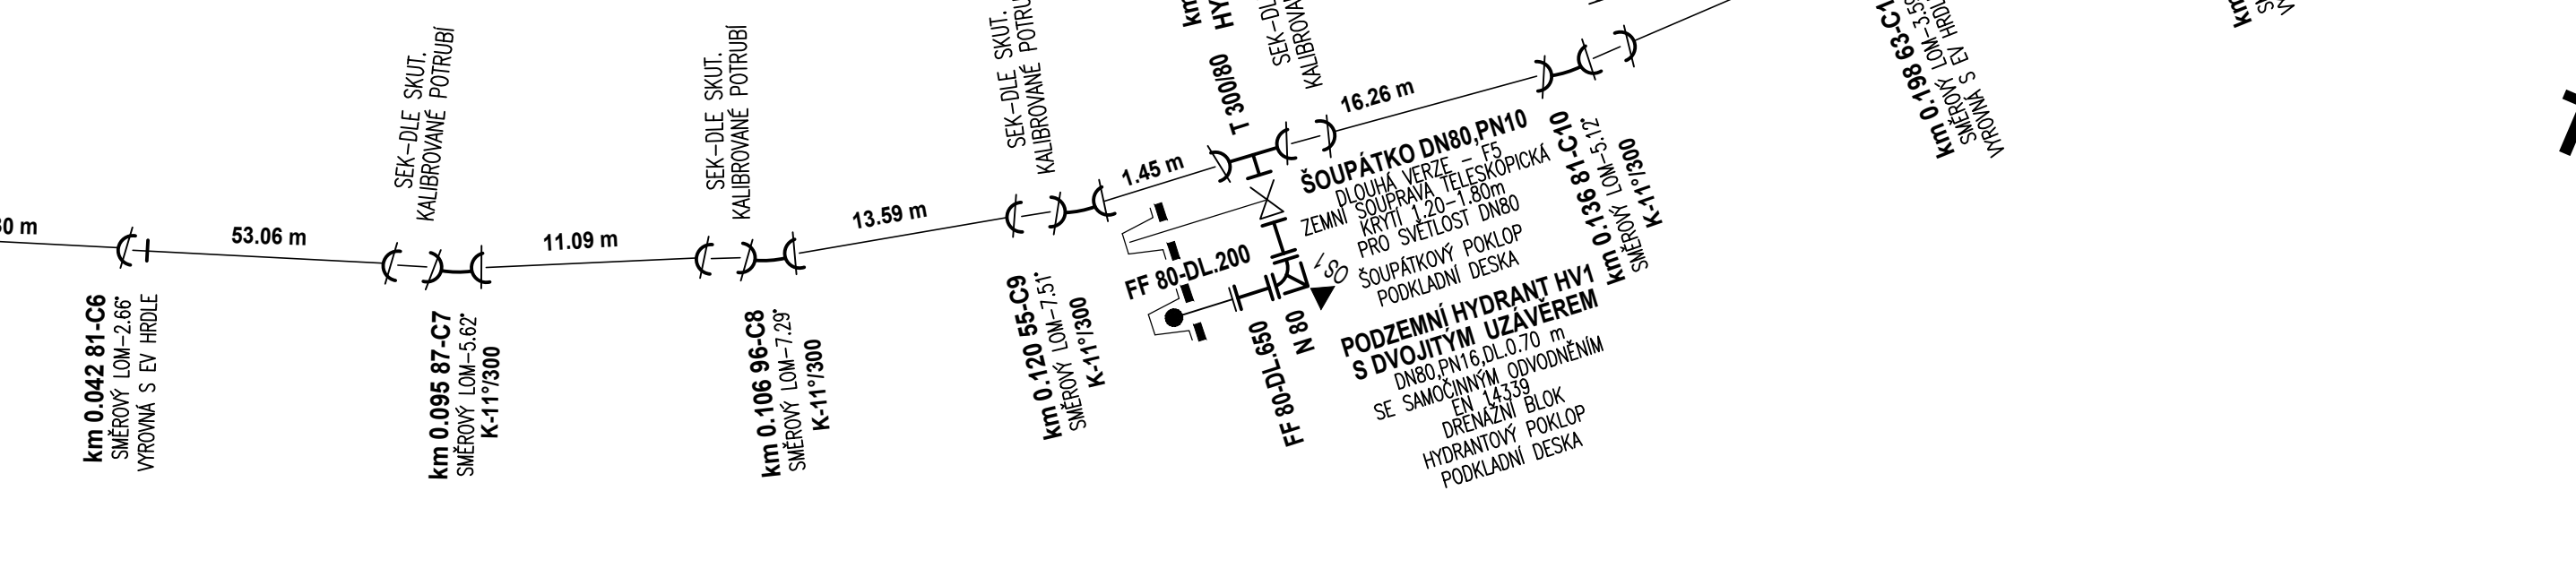

SO 344 - VODOVOD ul. MARKÉTY KUNCOVÉ - DN 300

D.1

PDPS

OBJEDNATEL

NOVÁ ZBROJOVKA,
s.r.o.

Vladislavova 1390/17, 110 00 Praha 1

SOUDRADNICOVÝ SYSTÉM S-ITSK; VÝŠKOVÝ SYSTÉM BPV

NOVÁ ZBROJOVKA

HLAVNÍ PROJEKTANT

PK OSSENDORF s.r.o.

Tomešova 1, 602 00 BRNO

HLAVNÍ INŽ. PROJEKTU

ING. NYKODYM

VEDOUČÍ PROJEKTANT

ING. NOHEL

PROJEKTOVÁ KANCELÁŘ

OSSENDORF
BRNO

ČÍSLO ZAKÁZKY

2020 204.9

| | | | | | |
|--------------------|---|--------------------|----------------------------------|---------------|---------------|
| VEDOUČÍ PROJEKTANT | ZODP. PROJEKTANT | VYPRACOVAL | KONTROLOVAL | AQUATIS | |
| ING. NOHEL | ING. KLIMŠA | ING. KAŠTAN | ING. CHALOUPKA | | |
| KRAJ: | JIHOMORAVSKÝ | KATASTRÁLNÍ ÚZEMÍ: | MALONĚŘICE, ŽIDENICE, ZÁBRDOVICE | DATUM | 12/2023 |
| STAVBA | DOPRAVNÍ NAPOJENÍ ULICE MARKÉTY KUNCOVÉ D.1 - STAVEBNÍ ČÁST D.1.3 - VODOHOSPODÁRSKÉ OBJEKTY | | | FORMÁT | BX A4 |
| | | | | STUPEŇ PD | PDPS |
| | | | | ČÍSLO ZAKÁZKY | 121010A |
| | | | | NEŘÍTKO | - |
| ČÁST PD | KLADEČSKÉ SCHÉMA | | | ČÍSLO PARÉ | ČÍSLO PŘÍLOHY |
| | | | | | 05 |