


PROVIZORNÍ OPRAVA POVRCHU
VZOROVÝ PŘÍČNÝ ŘEZ
ULOŽENÍ POTRUBÍ VODOVODNÍ PŘÍPOJKY
HDPE 100 SDR11 DE40x3,7
VE ZPEVNĚNÉ PLOŠE

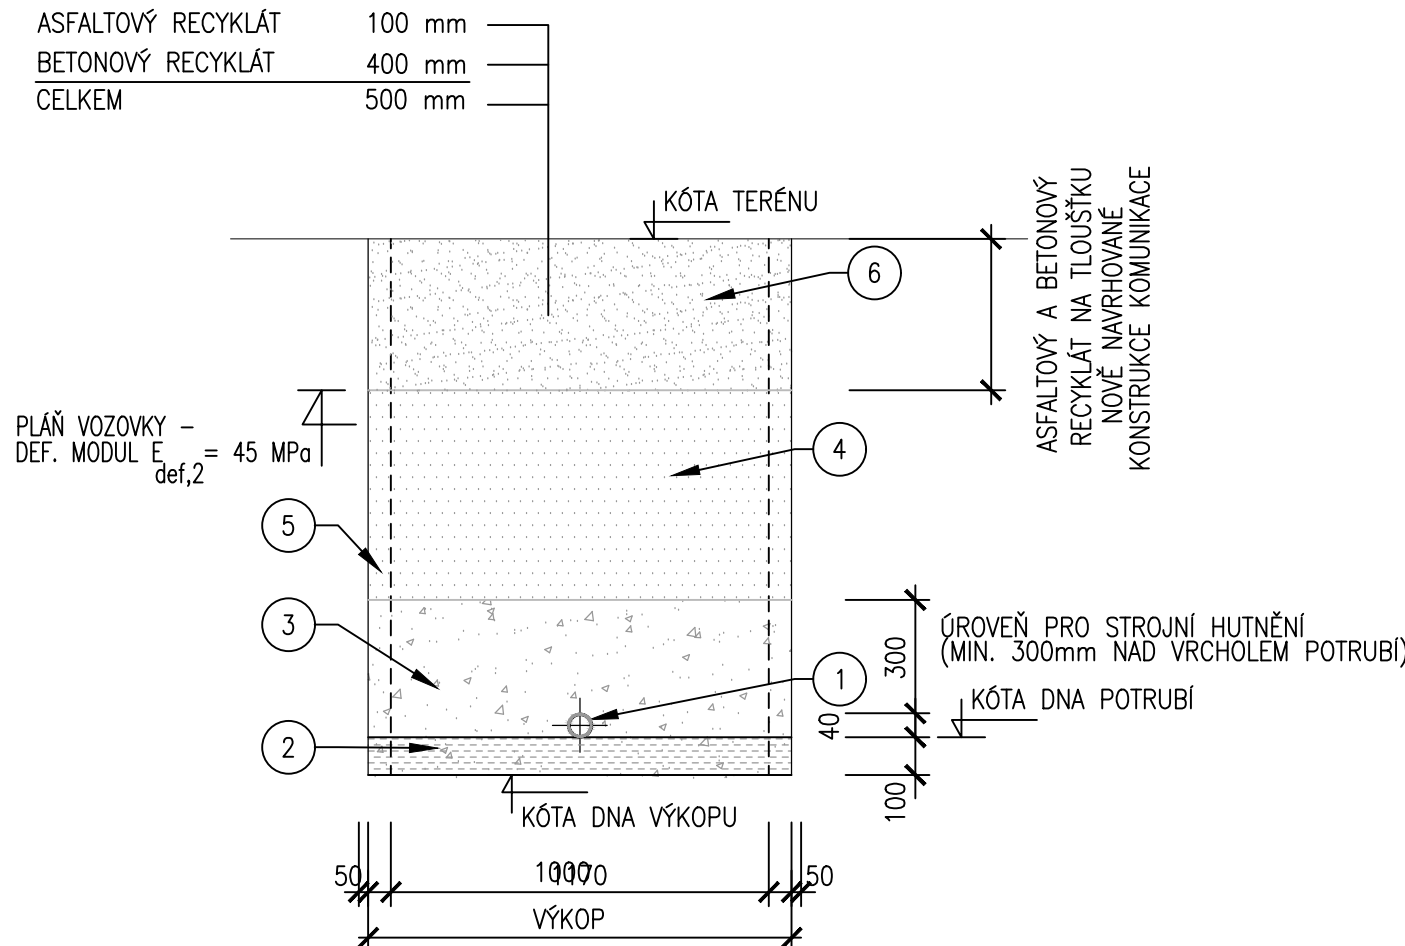

LEGENDA:

- NOVÉ POTRUBÍ VODOVODNÍ PŘÍPOJKY – HDPE 100 SDR11 DE40x3,7
- HUTNĚNÝ PODSYP – ŠTĚRKOPÍSEK, HUTNĚNO NA 95% PS, TL. 100 mm, ZRNA fr. 0–16mm
- OBSPY ZE ŠTĚRKOPÍSKU ZRNA fr. 0–16 mm
- ZÁSPY ŠTĚRKODRŤ ZRNA fr. 0–63 mm HUTNĚNÝ PO VRSTVÁCH 150 mm ZHUTNĚNÍ PLÁNĚ KOMUNIKACE NA DEFORMAČNÍ MODUL $E_{def,2}=45\text{ MPa}$
- PAŽENÍ VÝKOPU
- ASFALTOVÝ A BETONOVÝ RECYKLÁT–TLOUŠŤKY NOVÉ KONSTRUKCE VOZOVKY

POZNÁMKA:

PAŽENÍ BUDE POVYTAHOVÁNO VŽDY PO ČÁSTECH O VÝŠKU VRSTVY, KTERÁ SE BUDE HUTNIT.



LEGENDA:

- ZÁSPY ŠTĚRKEM FRAKCE 0–63 mm HUTNĚNÝ PO VRSTVÁCH TL.150 mm
PROVEDENÍ ZÁSPY BUDE V SOULADU S:
•TP. 146 POVOLOVÁNÍ A PROVÁDĚNÍ VÝKOPŮ A ZÁSPY RÝH PRO INŽENÝRSKÉ SÍTĚ VE VOZOVKÁCH POZEMNÍCH KOMUNIKACÍ(20Q1)
[TECHNICKÉ PODMÍNKY, SCHVÁLENÉ MINISTERSTVEM DOPRAVY ČR S ÚČINNOSTÍ OD 1.5.2001]
ZHUTNĚNÍ PLÁNĚ KOMUNIKACE NA DEFORMAČNÍ MODUL $E_{def,2}=45\text{ MPa}$
- PÍSKOVÝ OBSYP 0–16 mm, HUTNĚNÝ PO VRSTVÁCH TL.150 mm UKONČENÝ 300 mm NAD VRCHOLEM POTRUBÍ
MINIMÁLNÍ STUPEŇ HUTNĚNÍ PRO NESOUDRŽNÉ MATERIÁLY $D_{pr}=95\%$
PROVEDENÍ OBSYPY BUDE V SOULADU S:
•PŘEDPISY VÝROBCE TRUB Z TVÁRNÉ LITINY
•TP. 146 POVOLOVÁNÍ A PROVÁDĚNÍ VÝKOPŮ A ZÁSPY RÝH PRO INŽENÝRSKÉ SÍTĚ VE VOZOVKÁCH POZEMNÍCH KOMUNIKACÍ(20Q1)
[TECHNICKÉ PODMÍNKY, SCHVÁLENÉ MINISTERSTVEM DOPRAVY ČR S ÚČINNOSTÍ OD 1.5.2001]
- PÍSKOVÝ PODSYP 0–16 mm, HUTNĚNÝ, TL.100mm (VYROVNÁVACÍ VRSTVA)
MINIMÁLNÍ STUPEŇ HUTĚNÍ PRO NESOUDRŽNÉ MATERIÁLY $D_{pr}=95\%$

SO 347 - ÚPRAVA VODOVODNÍ PŘÍPOJKY MARKÉTY KUNCOVÉ 14a

D.1 PDPS

SOUŘADNICOVÝ SYSTÉM S-JTSK; VÝŠKOVÝ SYSTÉM BPV

OBJEDNATEL NOVÁ ZBROJOVKA, s.r.o. Vladislavova 1390/17, 110 00 Praha 1				
HLAVNÍ PROJEKTANT PK OSSENDORF s.r.o. Tomešova 1, 602 00 BRNO				
HLAVNÍ INŽ. PROJEKTU	ING. NYKODYM		ČÍSLO ZAKÁZKY	2020 204.9
VEDOUČÍ PROJEKTANT	ING. NOHEL			

VEDOUČÍ PROJEKTANT	ZODP. PROJEKTANT	VYPRACOVAL	KONTROLOVAL		
ING. NOHEL	ING. KLIMŠA	ING. KAŠTAN	ING. CHALOUPKA		
KRAJ:	JIHOMORAVSKÝ	KATASTRÁLNÍ ÚZEMÍ:	MALOMĚŘICE, ŽIDENICE, ZÁBRDOVICE	DATUM	12/2023
DOPRAVNÍ NAPOJENÍ ULICE MARKÉTY KUNCOVÉ D.1 - STAVEBNÍ ČÁST D.1.3 - VODOHOSPODÁŘSKÉ OBJEKTY				FORMÁT	3X A4
				STUPEŇ PD	PDPS
				ČÍSLO ZAKÁZKY	121013A
				MĚŘÍTKO	1:25
ČÁST PD				ČÍSLO PARÉ	ČÍSLO PŘÍLOHY 05
VZOROVÝ PŘÍČNÝ ŘEZ					