



VĚDOMĚRNÁ ŠACHTA  
PŮDORYS

1:25

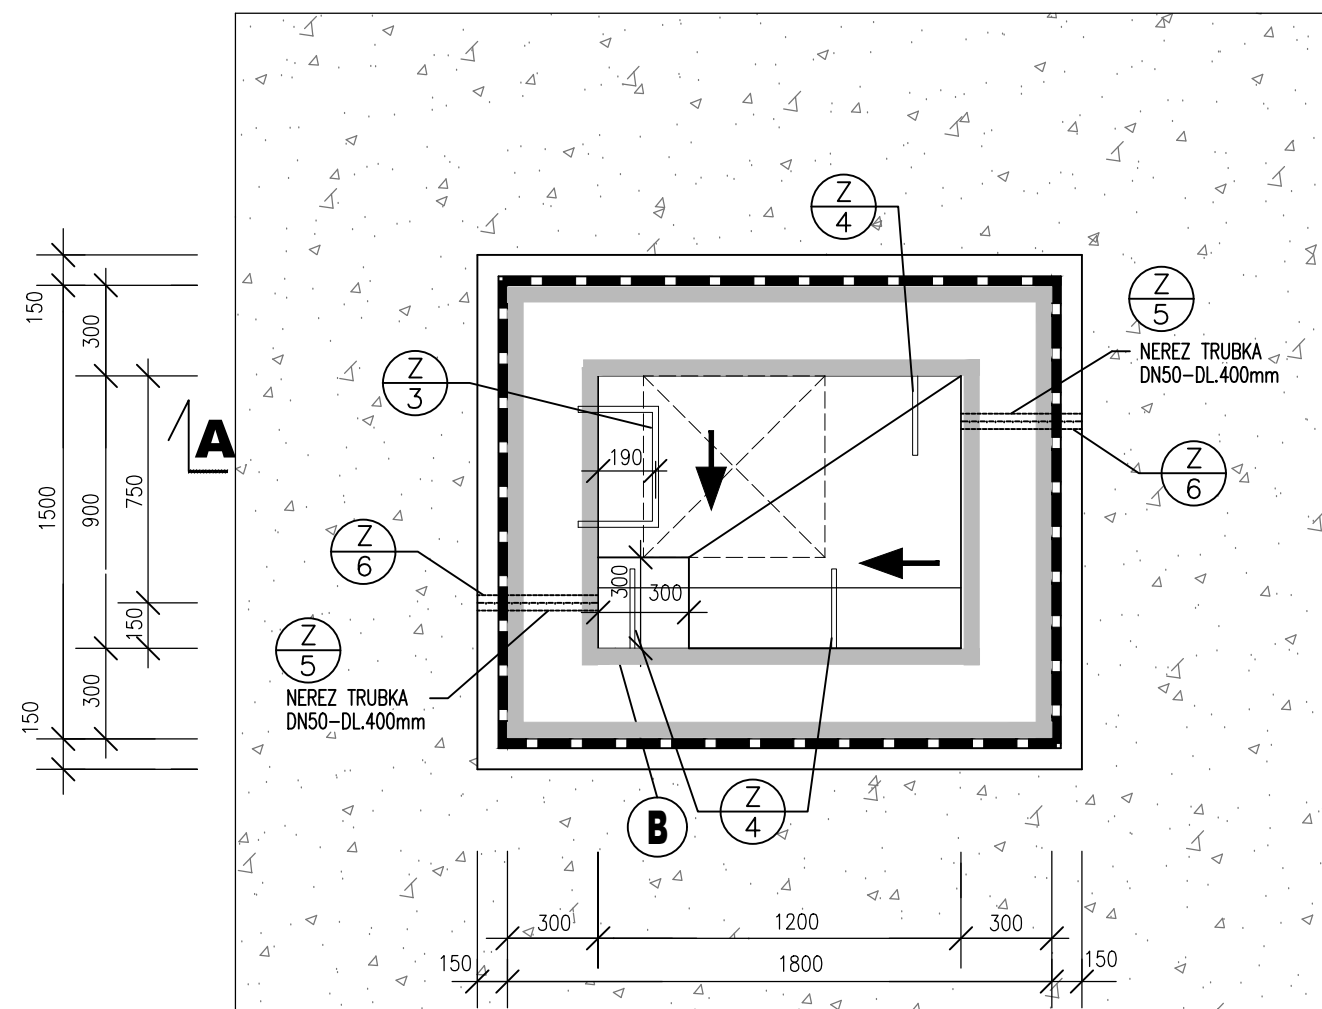


PŮDORYS TRUBNÍHO  
VYSTROJENÍ


1:25

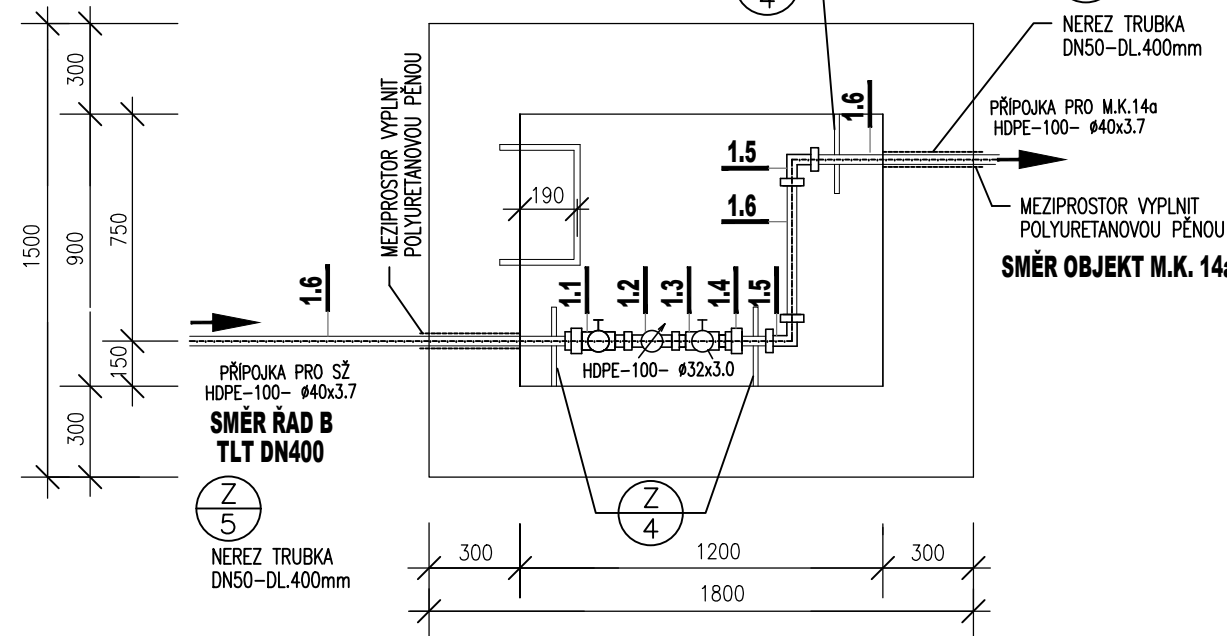

ŘEZ A-A  
1:25

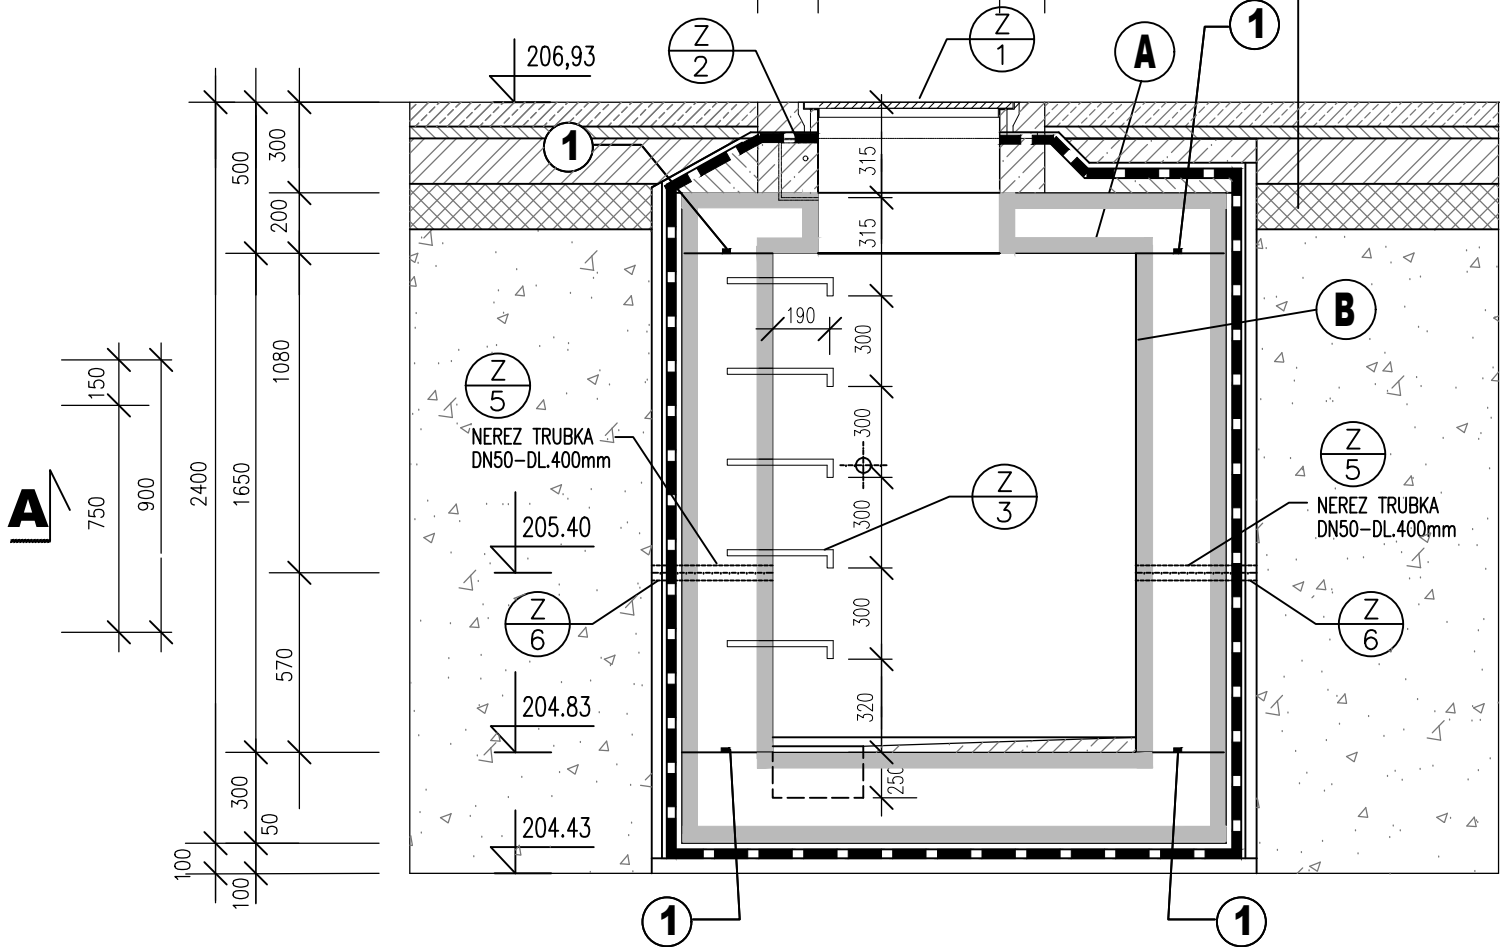

ŘEZ B-B  
1:25

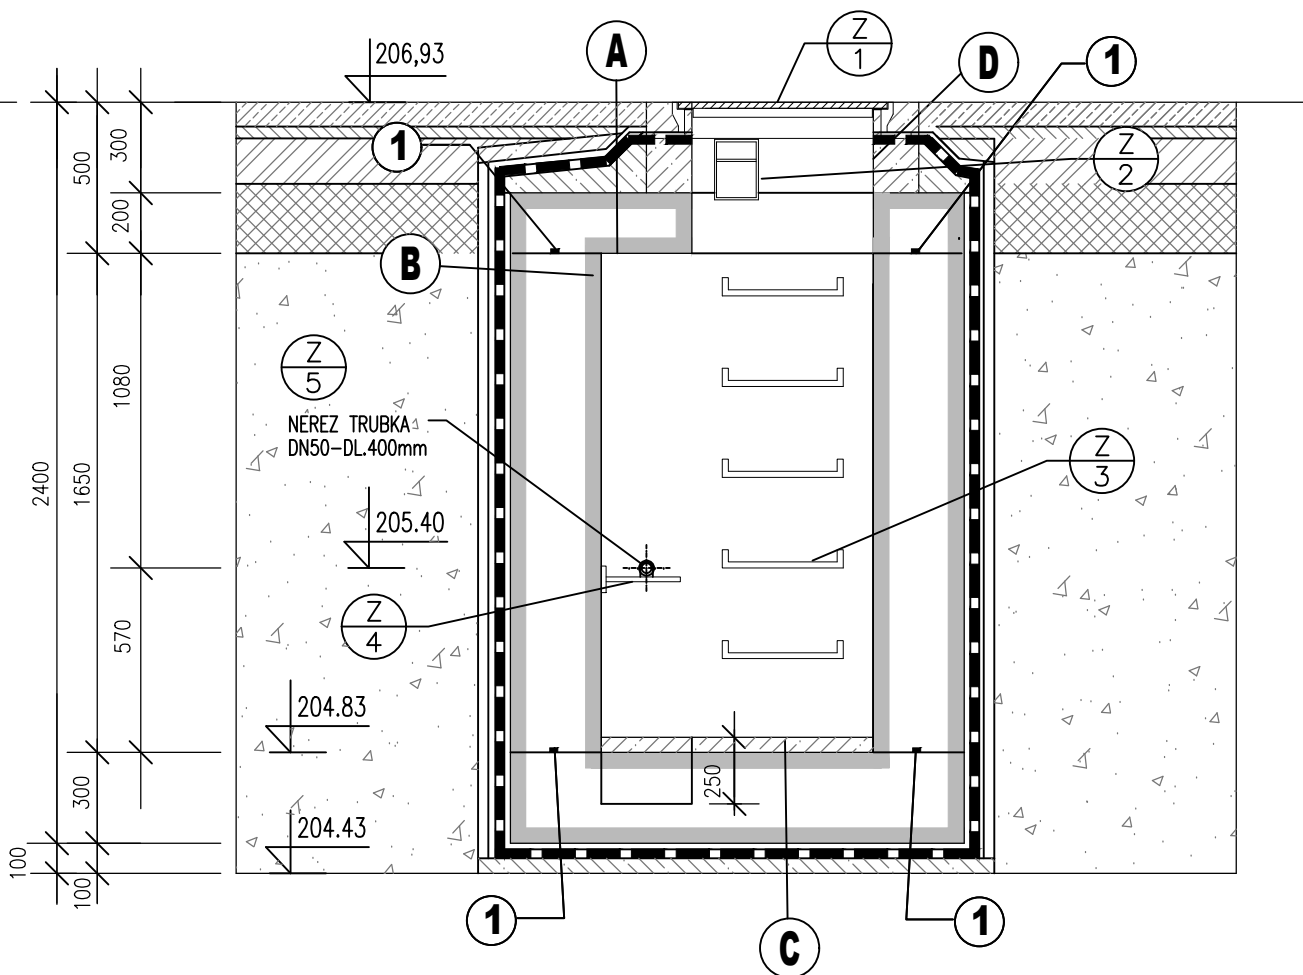

LEGENDA SKLADEB

A

SKLADBA STROPU (POPIS SKLADBY "Z PLOCHY TERÉNU DO ŠACHTY")

- BETONOVÁ MAZANINA C12/15–TL.100 mm
- PRŮMYŠLOVÁ NETKANÁ GEOTEXTILIE–HMOTNOST 800g/m<sup>2</sup>
- TLAKOVÁ HYDROIZOLACE:FÓLIE,TL.1.5mm
- PRŮMYŠLOVÁ NETKANÁ GEOTEXTILIE–HMOTNOST 800g/m<sup>2</sup>
- SPÁDOVÝ BETON C12/15–TL.50–100mm
- ŽEL.BET. STROP C25/30 XC2–TL.200 mm
- VYSPRAVENÍ POVRCHU

B

SKLADBA STĚNY (POPIS SKLADBY "ZE ŠACHTY DO TERÉNU")

- VYSPRAVENÍ POVRCHU
- ŽEL.BET. STĚNA C25/30 XC2–TL.300 mm
- PRŮMYŠLOVÁ NETKANÁ GEOTEXTILIE–HMOTNOST 800g/m<sup>2</sup>
- TLAKOVÁ HYDROIZOLACE:FÓLIE,TL.1.5mm
- PRŮMYŠLOVÁ NETKANÁ GEOTEXTILIE–HMOTNOST 800g/m<sup>2</sup>
- NOKPOVANÁ FÓLIE

C

SKLADBA DNA (POPIS SKLADBY "ZE ŠACHTY DO TERÉNU")

- CEMENT.POTĚR TL.20mm
- SPÁDOVÁ MAZANINA C12/15–TL.30–60mm
- ŽEL.BET. DNO C25/30 XC2–TL.300 mm
- CEMENTOVÁ MALTA TL.30mm
- PRŮMYŠLOVÁ NETKANÁ GEOTEXTILIE–HMOTNOST 800g/m<sup>2</sup>
- TLAKOVÁ HYDROIZOLACE:FÓLIE,TL.1.5mm
- PRŮMYŠLOVÁ NETKANÁ GEOTEXTILIE–HMOTNOST 800g/m<sup>2</sup>
- PODKLADNÍ BETON C12/15–TL.100mm

D

SKLADBA STĚNY VSTUPNÍHO KOMÍNKU  
(POPIS SKLADBY "ZE ŠACHTY DO TERÉNU")

- VYSPRAVENÍ POVRCHU
- ŽEL.BET.STĚNA C25/30 XC2–TL.200mm
- GEOTEXTILIE min 800g/m<sup>2</sup>
- TLAKOVÁ HYDROIZOLACE:FÓLIE,TL.1.5mm
- GEOTEXTILIE min 800g/m<sup>2</sup>
- NOKPOVANÁ FÓLIE

1

TĚSNĚNÍ PRACOVNÍCH SPAR A PROSTUPŮ

–UTĚSNĚNÍ POTRUBÍ V Ž.B.STĚNÁCH A VE STROPĚ ŠACHTY A PRACOVNÍCH SPAR:  
DNO:STĚNY,STĚNY:STROP,STĚNY VSTUPNÍHO KOMÍNKU:STROP BUDE POMOCÍ  
BOBTNAJÍCÍHO PÁSKU A LEPIČÍ PASTY  
–LIMCE(MANŽETY) K UTĚSNĚNÍ PROSTUPŮ POTRUBÍ DN50  
STAŽENY KOLEM POTRUBÍ NEREZ PÁSKOU Z/6 (2KS/1PROSTUP)

UPOZORNĚNÍ:

PŘI PROVÁDĚNÍ TLAKOVÉ HYDROIZOLACE SE U PROSTUPŮ POTRUBÍ PŘES ŽEL.BET.STĚNY  
POUŽIJÍ LIMCE Z FÓLIE PRO TYTO PROFILY POTRUBÍ:  
NEREZ OCEĽ–DN50 (D54mm)–2ks(VE STĚNĚ)  
DÁLĚ SE POUŽIJÍ V PŘÍSLUŠNÉM MNOŽSTVÍ SPECIÁLNÍ KOMPLETAČNÍ PRVKY (KUŽEL,  
VLNOVEC,ZÁPLATA,PODLOŽKA)

DOMOVNÍ PŘÍPOJKA 60  
VÝPIS POTRUBÍ,TVAROVEK A ARMATUR

POPIS MATERIÁLU

POČET KS

- |     |   |       |
|-----|---|-------|
| 1.1 | KULOVÝ VENTIL CIMBERIO S RYCHLOSPJOUKOU<br>CIM-283-Ø40x1"               | 1     |
| 1.2 | VODOMĚR SPANNER VM 3-5V/1"-S PRODLOUŽENÍM                               | 1     |
| 1.3 | KULOVÝ VENTIL CIMBERIO SE ZPĚTNOU Klapkou<br>A ODVODNĚNÍM CIM-211-1"x1" | 1     |
| 1.4 | SPOJKA ISIFLO T112-Ø40x1"   | 1     |
| 1.5 | KOLENO ISIFLO T120-90°-Ø40x40   | 2     |
| 1.6 | POTRUBÍ HDPE 100-Ø40x3.7-SDR11  | 7,0 m |