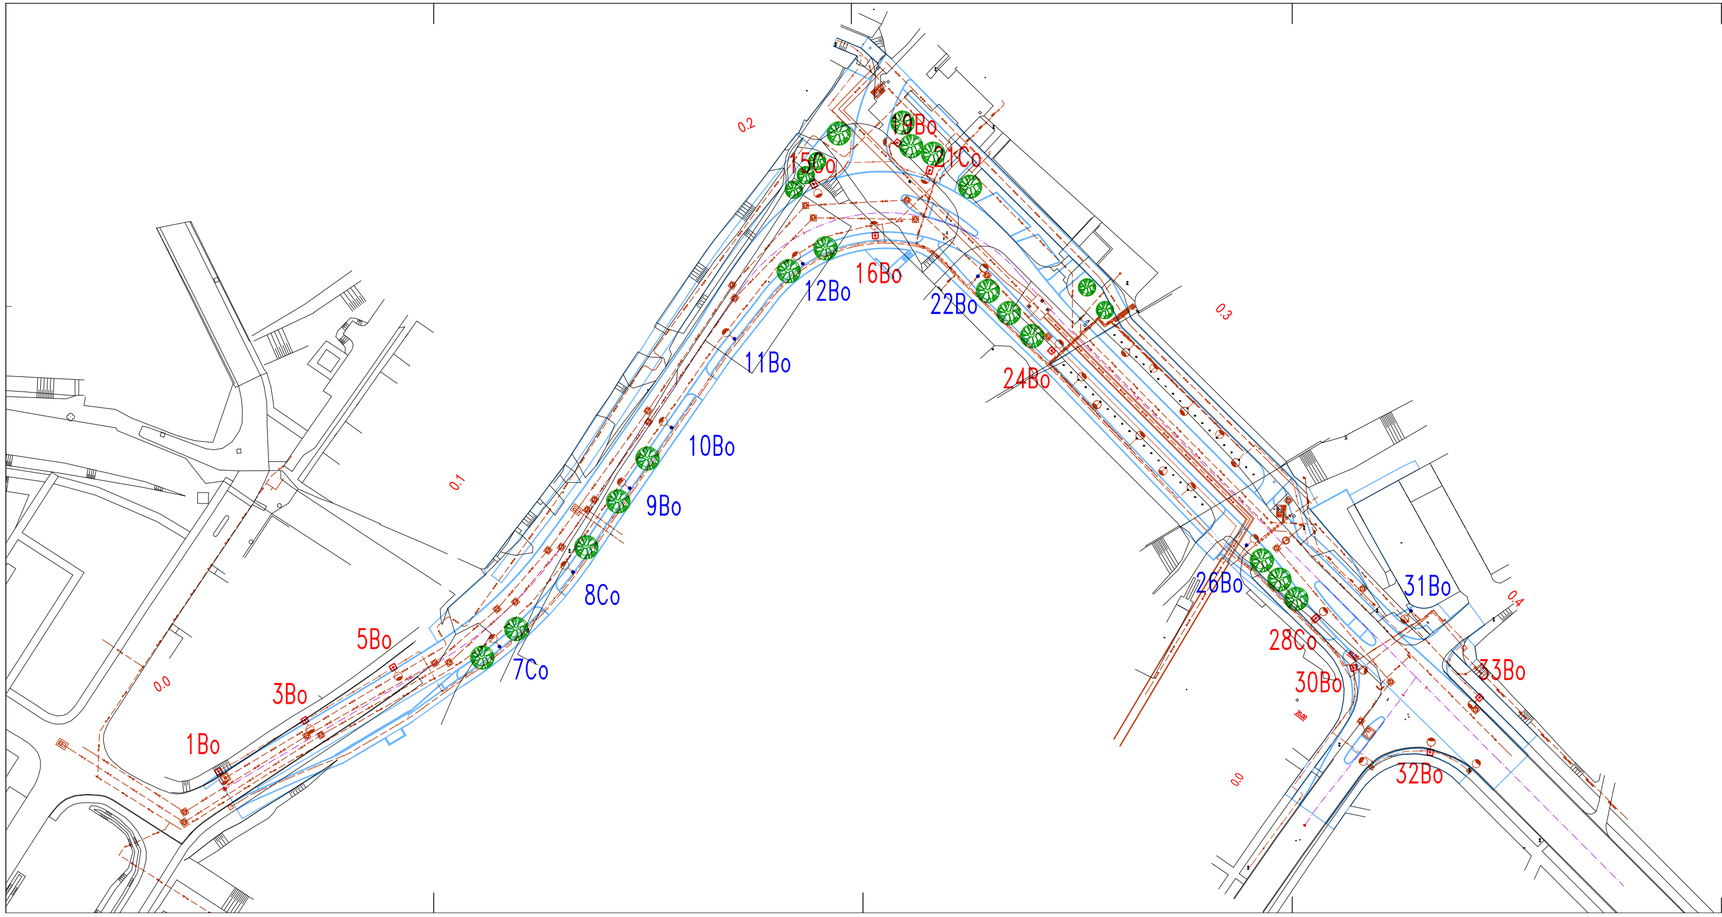

LEGENDA NÁVRHU:

- NOVÝ STAV
- OSA KOMUNIKACE
- 0,1 PROJEKTOVÉ STANIČENÍ

LEGENDA NAVRŽENÝCH INŽENÝRSKÝCH SÍTÍ:

- VODOVOD
- VODOVOD – NÁHRADNÍ DOČASNÉ ZÁSOBOVÁNÍ
- JEDNOTNÁ KANALIZACE
- DEŠŤOVÁ KANALIZACE
- NN VEDENÍ PODZEMNÍ
- NN VEDENÍ VO PODZEMNÍ
- SDĚLOVACÍ VEDENÍ PODZEMNÍ
- VN VEDENÍ PODZEMNÍ
- TEPLÁRNY – PŘÍVODNÍ
- TEPLÁRNY – HORKOVOD
- VEŘEJNÉ OSVĚTLENÍ – LAMPA VO

LEGENDA - VEGETAČNÍ ÚPRAVY:

- NAVRHOVANÉ VÝSADBY STROMŮ

LEGENDA

- TRAMOVÉ STOŽÁRY S VO
- 33Bo BETONOVÝ ZÁKLAD STOŽÁRU S OZNAČENÍM TYPU STOŽÁRU
- 26Bo VRTANÁ PILOTA STOŽÁRU S OZNAČENÍM TYPU STOŽÁRU

SO 441.2 - VEŘEJNÉ OSVĚTLENÍ - NOVOSTAVBA - STOŽÁRY
SO 442.2 - VEŘEJNÉ OSVĚTLENÍ - POD MOSTEM - STOŽÁRY
SO 443.2 - VEŘEJNÉ OSVĚTLENÍ - ÚPRAVA - STOŽÁRY

D.1

PDPS

OBJEDNATEL
NOVÁ ZBROJOVKA, s.r.o.
Vlašimská 330/17, 110 00 Praha 1

NOVÁ ZBROJOVKA

HLAVNÍ PROJEKTANT
PK OSSENDORF s.r.o.
Tomešova 1, 602 00 BRNO

PROJEKTOVÁ KANCELÁŘ OSSENDORF BRNO

HLAVNÍ INŽ. PROJEKTU	ING. NYKODÝM		
VEDOUCÍ PROJEKTANT	ING. NOHEL	ČÍSLO ZAKÁZKY	2020 0243

VEDOUCÍ PROJEKTANT	ZODP. PROJEKTANT	VYPRACOVAL	KONTROLOVAL
	Bc. PALA	ING. VALNÍČEK	ING. VALNÍČEK

Ing. Jiří VALNÍČEK
Projektant pozemních komunikací, zeměmí
Hradčanovice 217 (Pk 628 00 Brno
jiri.valnicek@seznam.cz
Tel: 602 42 62 96

OKRES	JIHOMORAVSKÝ	KATASTRÁLNÍ ZEMĚ	BRNO-MĚSTO, ZBOVSKÉ, KOZÍ HORKY

STAVBA
DOPRAVNÍ NAPOJENÍ ULICE MARKÉTY KUNCOVÉ
D.1 - STAVEBNÍ ČÁST

ČÁST PD
SITUACE

DATUM	11/2020
FORMÁT	10 A4
STUPEŇ PD	PDPS
ZAKÁZKA Č. VHOK Č.	2/2020 / 1507
VÝŘEZ Č.	1302
POČET LISTŮ	ČÍSLO LISTU: 02