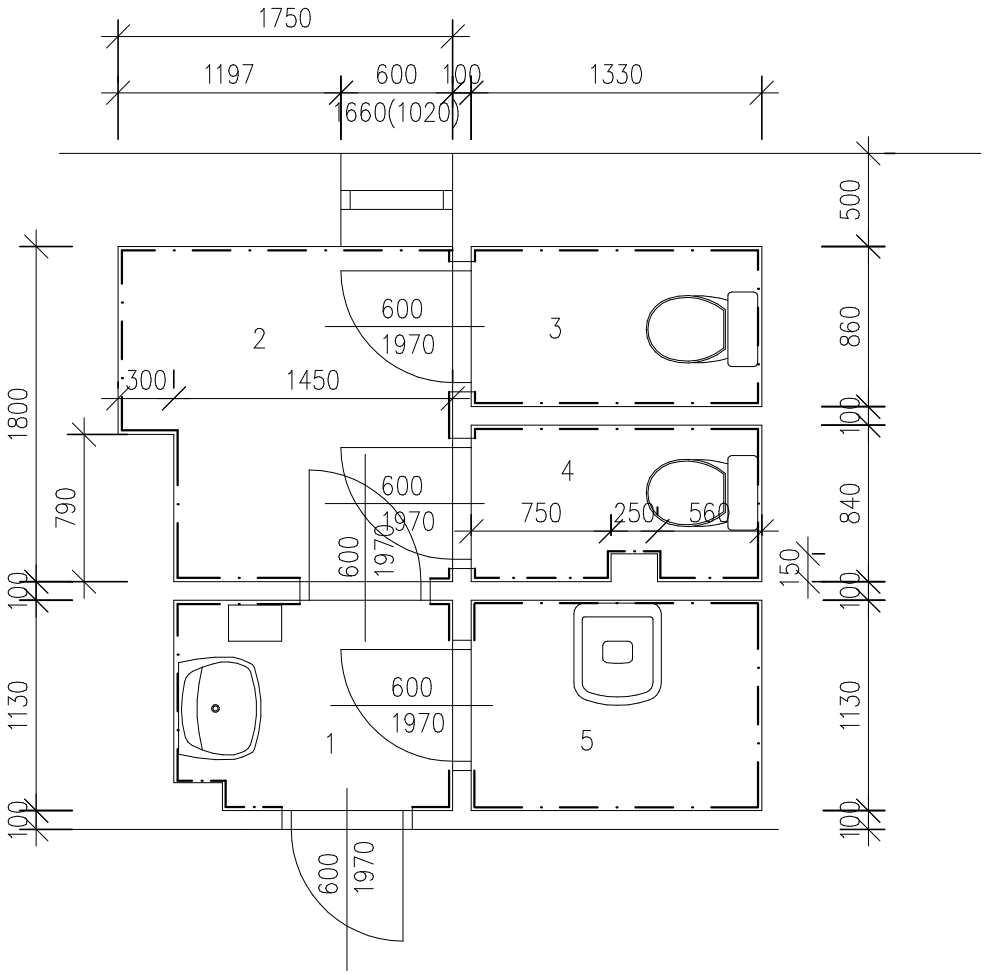


| TABULKA MÍSTNOSTÍ | | | | | |
|---|---|---|---|---|---|
| ČÍSLO | NÁZEV MÍSTNOSTI | PODL. KRYTINA | VÝŠKA MÍSTNOSTI | PLOCHA | POZNÁMKA |
| 1 | UMÝVÁRNA ŽENY | KER.DLAŽBA | 3460mm | 1.62m2 | |
| 2 | PŘEDSÍŇKA | KER.DLAŽBA | 3460mm | 2,91m2 | |
| 3 | WC ŽENY | KER.DLAŽBA | 3460mm | 1,15m2 | |
| 4 | WC ŽENY | KER.DLAŽBA | 3460mm | 1,12m2 | |
| 5 | ÚKLIDOVÁ MÍSTNOST | KER.DLAŽBA | 3460mm | 1.5m2 | |

| | | | |
|---|---|---|---|
| Zodp.projektant | Radka Volková, Loděnice 50, 671 75 | | |
| Vypracovala | Radka Volková, Loděnice 50, 671 75 | | |
| Investor | Statutární město Brno, Odbor správy majetku, Husova 3, 601 67 | | |
| Akce | OPRAVA SOCIÁLNÍCH ZAŘÍZENÍ<br>Husova 3, místnost č. 217 wc ženy, 1.NP.<br>601 67, Brno | | |
| Obsah | PŮDORYS STÁVAJÍCÍ | Datum 09.2020 | Měřítko 1:50 / Číslo.výkr. 1 |