


KANALIZAČNÍ ŠACHTA Ø 315

S PLASTOVÝM POKLOPEM S MADLY

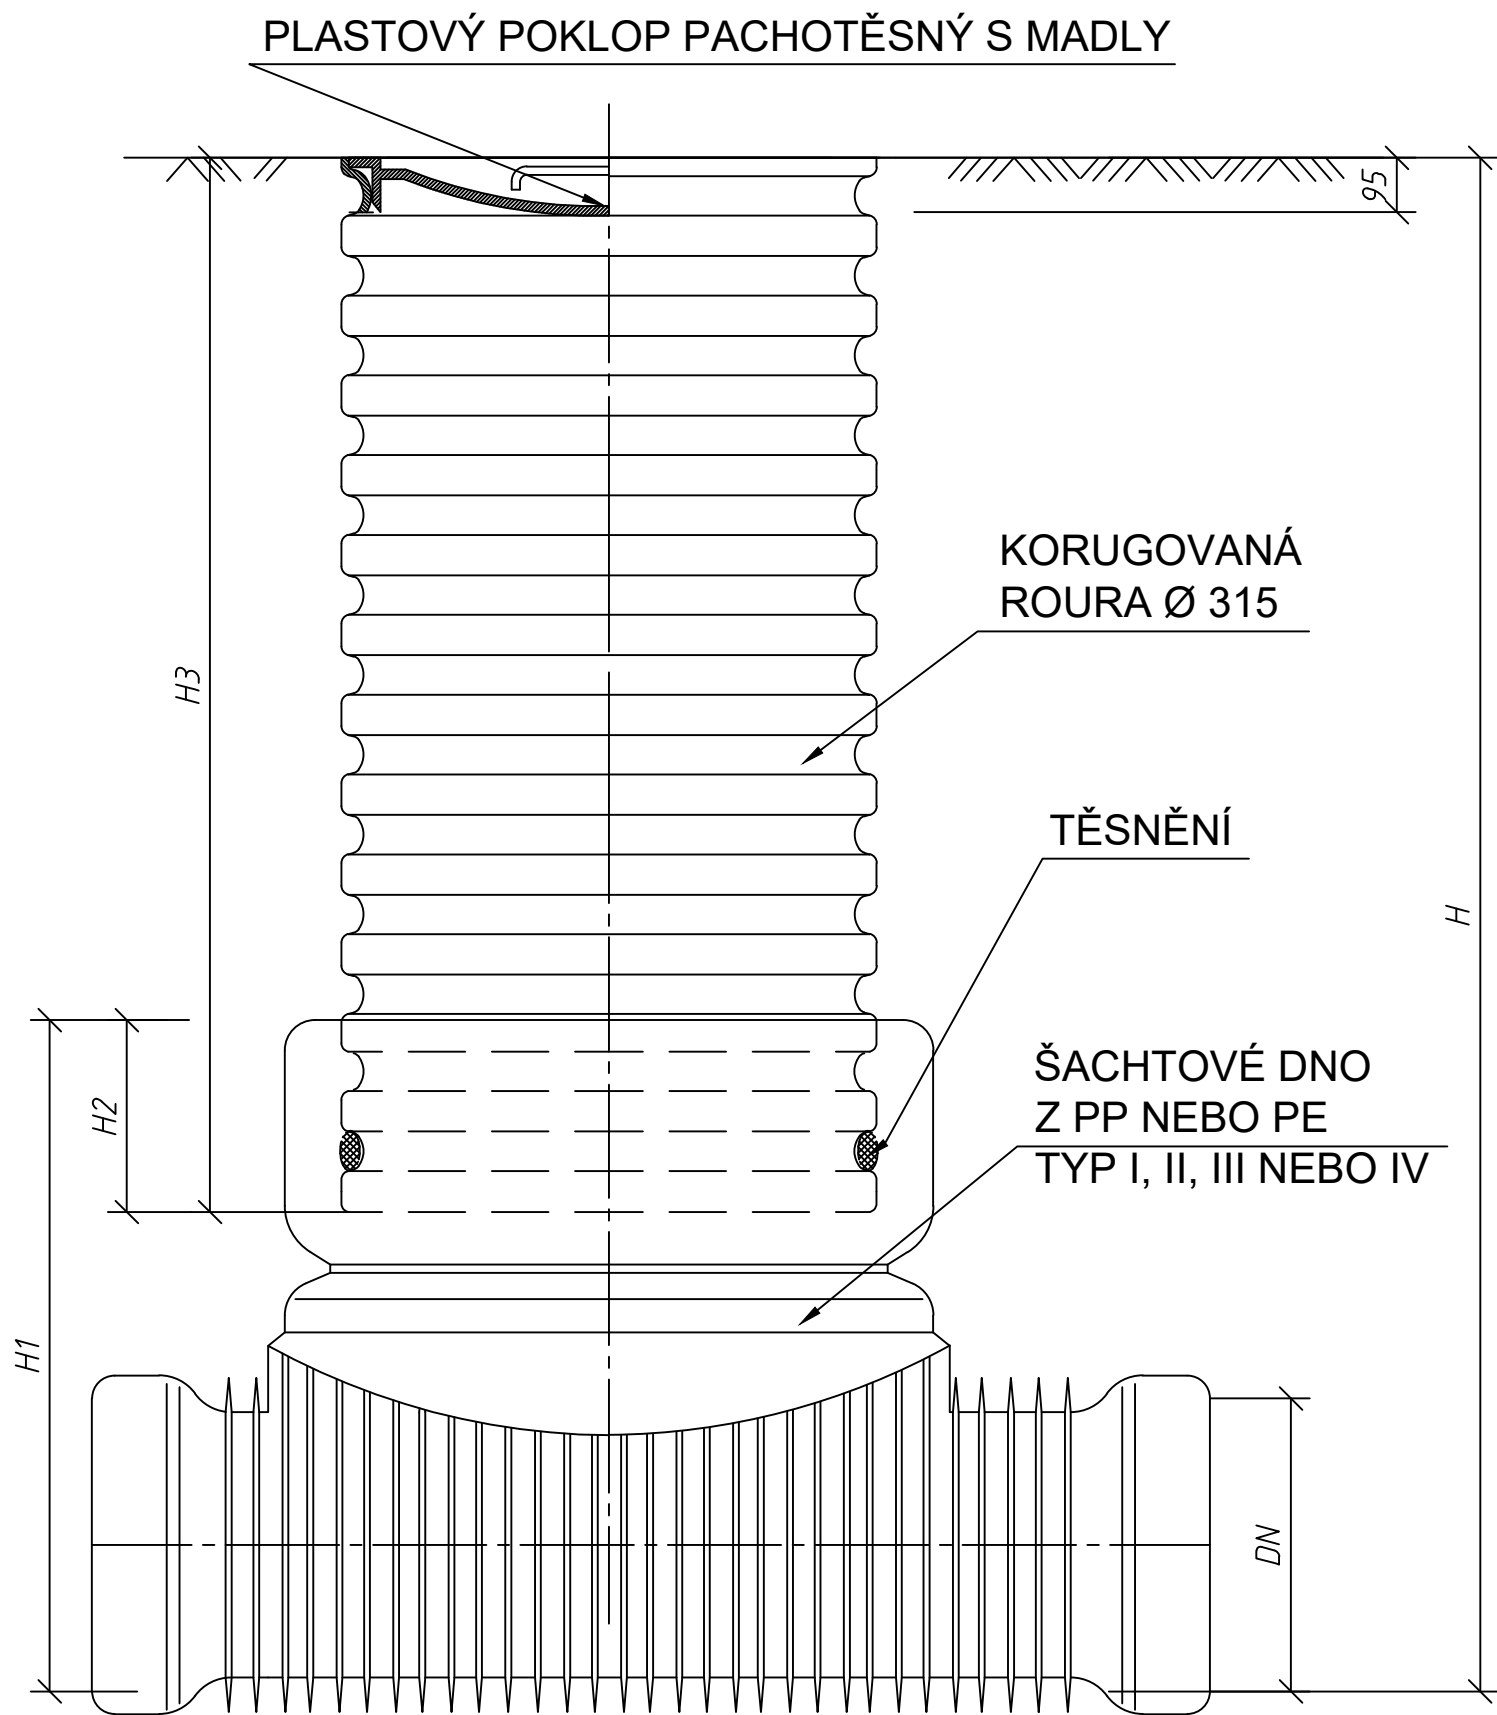

DN (mm)	H1 (mm)		H2 (mm)	
	KG	UR	KG	UR
110	239	X	102	X
160	290	X	102	X
200	340	650	102	102
250	674	674	220	220
315	707	707	220	220
450	X	809	X	220

HIP	ZODP.PROJEKTANT	PROJEKTANT	KRESLIL	ING.JIŘÍ MACHOVEC PROJEKTOVÁ ČINNOST VE VÝSTAVBĚ VENHUDOVA 31, 613 00 BRNO IČO: 724 00 935 TEL.: 515546053 mjprojekt@technic.cz http://www.mjprojekt.eu http://www.mjprojekt.technic.cz	
ING.ARCH. VANĚK	ING.MACHOVEC sr.	ING.MACHOVEC jr.	ING.MACHOVEC jr.		
MÍSTO AKCE: Dominikánské náměstí 1a, 602 00 Brno, p.č. 509/3, k.ú. Město Brno				FORMÁT	2A4
INVESTOR: Statutární město Brno, Dominikánské náměstí 1, 601 67 Brno, IČO: 44992785				DATUM	09/2019
AKCE: OPRAVY PROSTOR POD RAMPOU KOSTELA SV.MICHALA, DOMINIKÁNSKÉ NÁM. V BRNĚ				ÚČEL	DPS
OBJEKT: D.1.4.1 – ZTI				Č.ZAKÁZKY	20–2019
PŘÍLOHA: REVIZNÍ ŠACHTA				ARCH.Č.	20–2019
				MĚŘÍTKO	VÝKRES Č.
				-	04