


ŘEZ A - A'

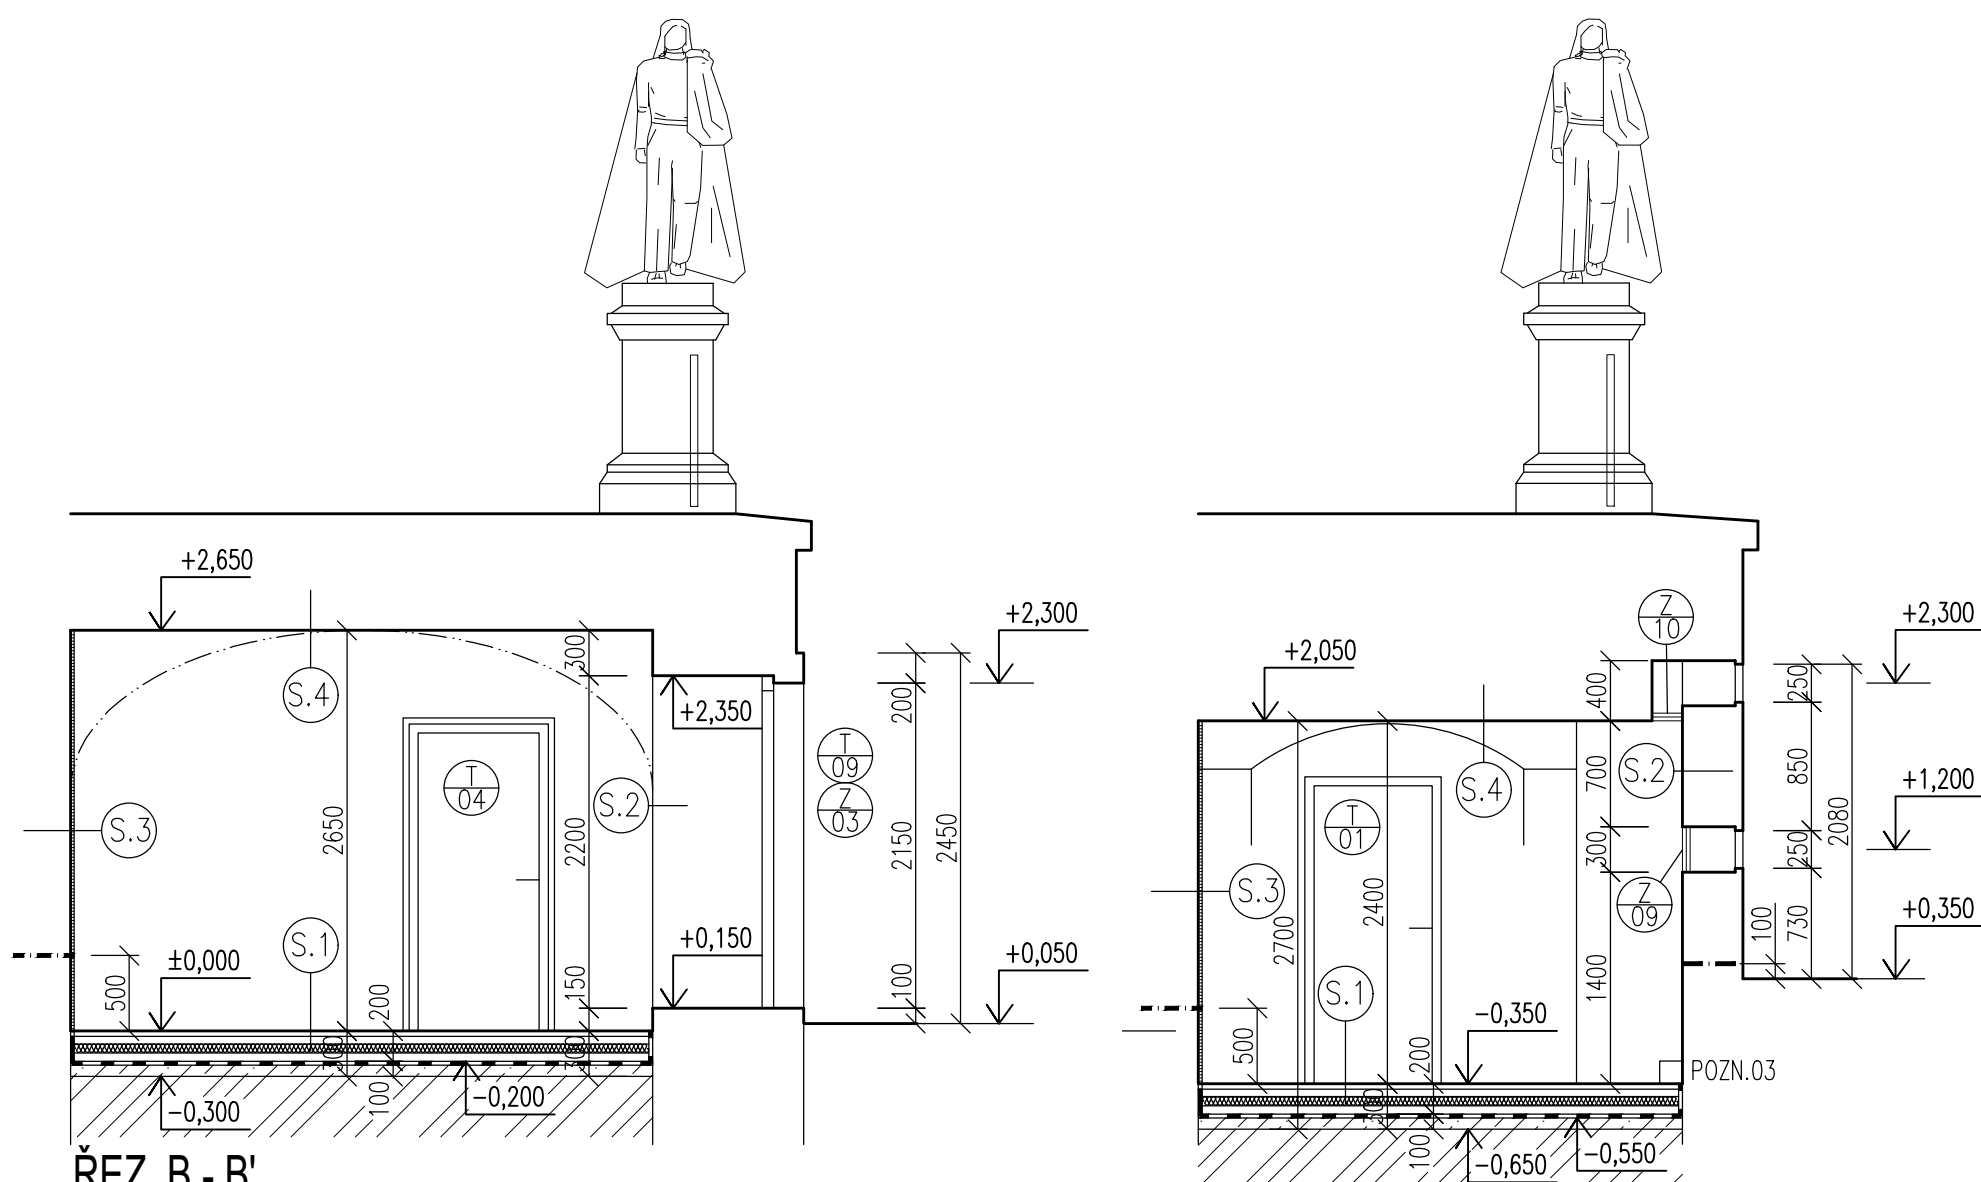

ŘEZ B - B'

ŘEZ C - C'

LEGENDA MATERIÁLŮ

- STÁVAJÍCÍ KONSTRUKCE
- IZOLACE PROTI ZEMNÍ VLHKOSTI
PRUŽNÁ MINERÁLNÍ STĚRKA
- DODATEČNÁ IZOLACE ZDIVA HORIZONTÁLNÍ
VČETNĚ VERTIKÁLNÍHO PROPOJENÍ
- ADHEZNÍ SULFÁTOVÝ NÁTĚR +
MINERÁLNÍ DIFÚZNÍ NÁTĚR
VČETNĚ VYROVNÁNÍ PVRCHU
- TEPELNÁ IZOLACE PODLAHY
EXTRUDOVANÝ POLYSTYREN
- BETON PROSTÝ C12/15

INVESTOR	STATUTÁRNÍ MĚSTO BRNO, DOMINIKÁNSKÉ NÁM.1, 601 67 BRNO	atelier.dwg Pekařská 13, 602 00 Brno tel.: +420 605 739 708 www.atelierdwg.cz	
MÍSTO STAVBY	P.Č.505, K.Ú.MĚSTO BRNO, DOMINIKÁNSKÉ NÁM 1a, BRNO		
HIP	ING. ARCH. PETR VANĚK		
PROJEKTANT	ING. ARCH. PETR VANĚK		
AKCE		DATUM	ČERVEN 2019
OPRAVY PROSTOR POD RAMPOU KOSTELA SV.MICHALA, DOMINIKÁNSKÉ NÁM. V BRNĚ		STUPEŇ	PROVÁDĚCÍ PROJEKT
		PROFESE	ARCH. STAVEBNÍ
		MĚŘITKO	1:50
ŘEZY A-A, B-B, C-C – NOVÝ STAV		VÝKRES D.1.1.B.2	PARÉ