

Poznámky:

Rozvaděč rozdělen na 2 části: První část rozvaděče list 2-5, druhá část rozvaděče list 6-8

První část rozvaděče osadit na horní dvě instalační lišty a druhou na spodní dvě lišty

Druhou část rozvaděče zapojit jako samostatný rozvaděč se stejným přívodem jako první část

Druhá část rozvaděče je připravena pro budoucí použití HDO a po zavedení HDO by se přívod napojil na elektroměrový rozvaděč pro druhou sazbu.

Typ rozvodnice	Oceloplechová zapuštěná		
Počet přístrojových lišt	4 (96 modulů)		
Krytí	IP30	Instalace	zapuštěná
Přívod	Vchcem	Vývody	Vchcem/Spodem
Rozměr: šířka – 572mm	hloubka – 156mm	výška – 792mm	
Dveře : plechové plně			

Napětové soustavy :

Ochrana proti nebezpečnému dotyku :

3/PEN AC 400/230V 50Hz/ TN-C-S (PEN, N/PE) AUTOMATICKÝM ODPOJENÍM OD ZDROJE

3/N/PE AC 400/230V 50Hz / TN-C-S AUTOMATICKÝM ODPOJENÍM OD ZDROJE


1/N/PE AC 230V 50Hz / TN-C-S AUTOMATICKÝM ODPOJENÍM OD ZDROJE

"Všechna práva vyhrazena" (KIP Brno, spol. s r. o.), 2019

ZODP. PROJEKTANT Ing. T. Portl	VYPRACOVAL Ing. J. Dolecký	KONTROLOVAL Ing. M. Kadlec	KIP Brno, spol. s r.o. Ceji 101 602 00 Brno TEL/FAX: 545 246 192
Název díla: OPRAVY PROSTOR POD RAMPOU KOSTELA SV. MICHALA, DOMINIKÁNSKÉ NÁL. V BRNĚ Investor: Statutární město Brno, Dominikánské náměstí 1, 601 67 Brno Část dokumentace:			FORMÁT 8 A4 DATUM 08/2019 STUPEŇ DPS ZAK ČÍS. 19045 MĚŘ. –
D.1.4. Elektrotechnická zařízení NÁZEV VÝKRESU: Rozvaděč RH			ČÍS. VÝKR. D.1.4–05 LIST 8/1

3/PEN AC 400/230V 50Hz/ TN-C-S (PEN, N/PE)

První část rozvaděče RH

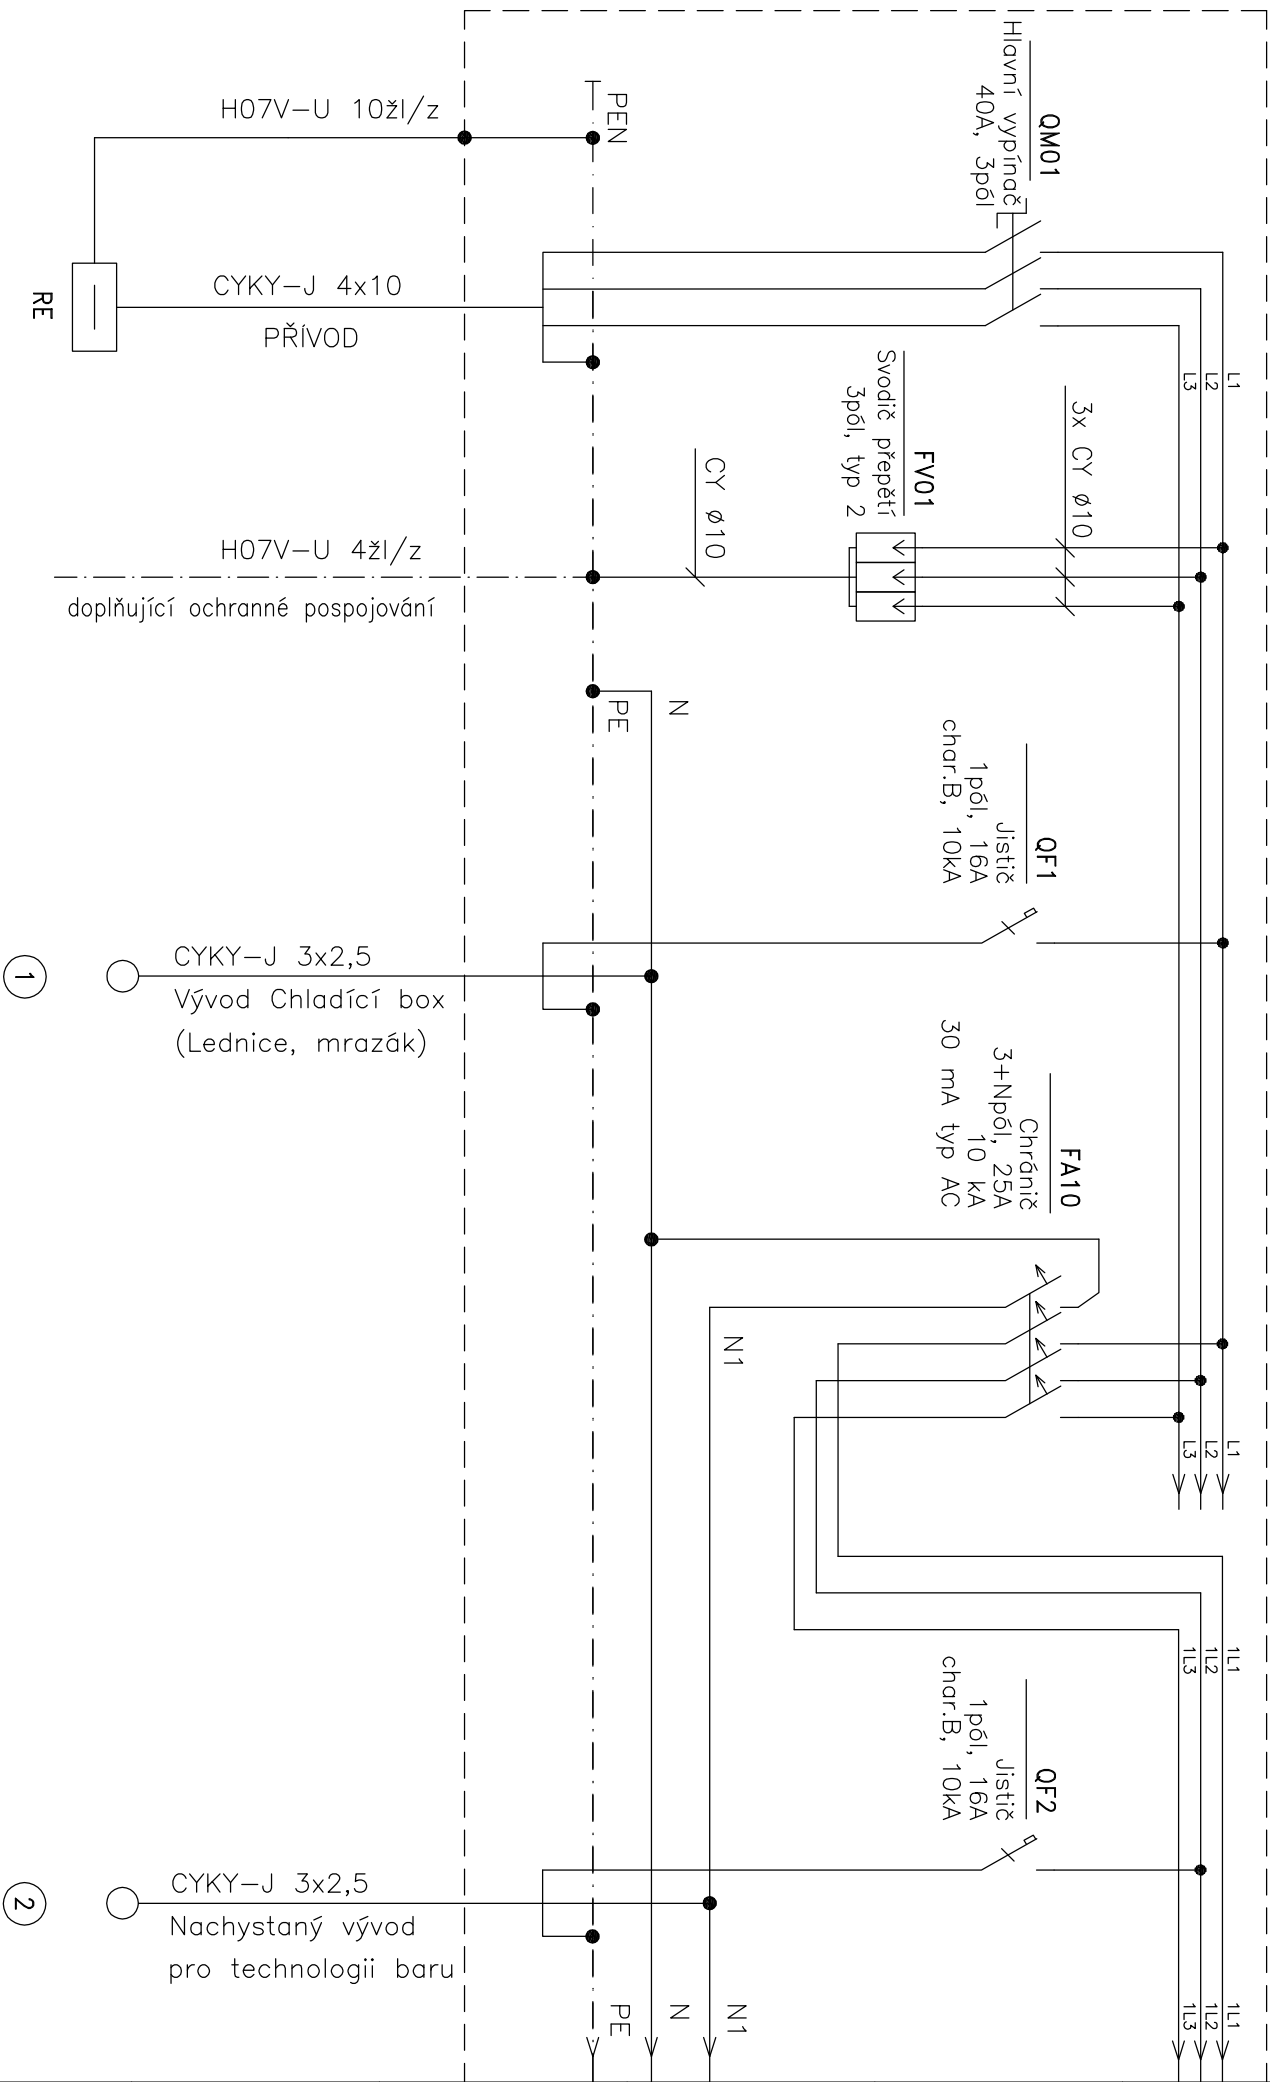

NÁZEV STAVBY :
OPRAVY PROSTOR POD RAMPOU KOSTELA SV. MICHAELA, DOMINIKÁNSKÉ NÁM. V BRNĚ

ČÍSLO ZAKÁZKY:
19045

VYPRACOVAL:
Ing. J. Dalecký


OBSEH:
Rozvaděč RH

VÝKRES ČÍSLO:
D.1.4-05

LISTŮ/CELK.
8/2



3/PEN AC 400/230V 50Hz/ TN-C-S (PEN, N/PE)

První část rozvaděče RH

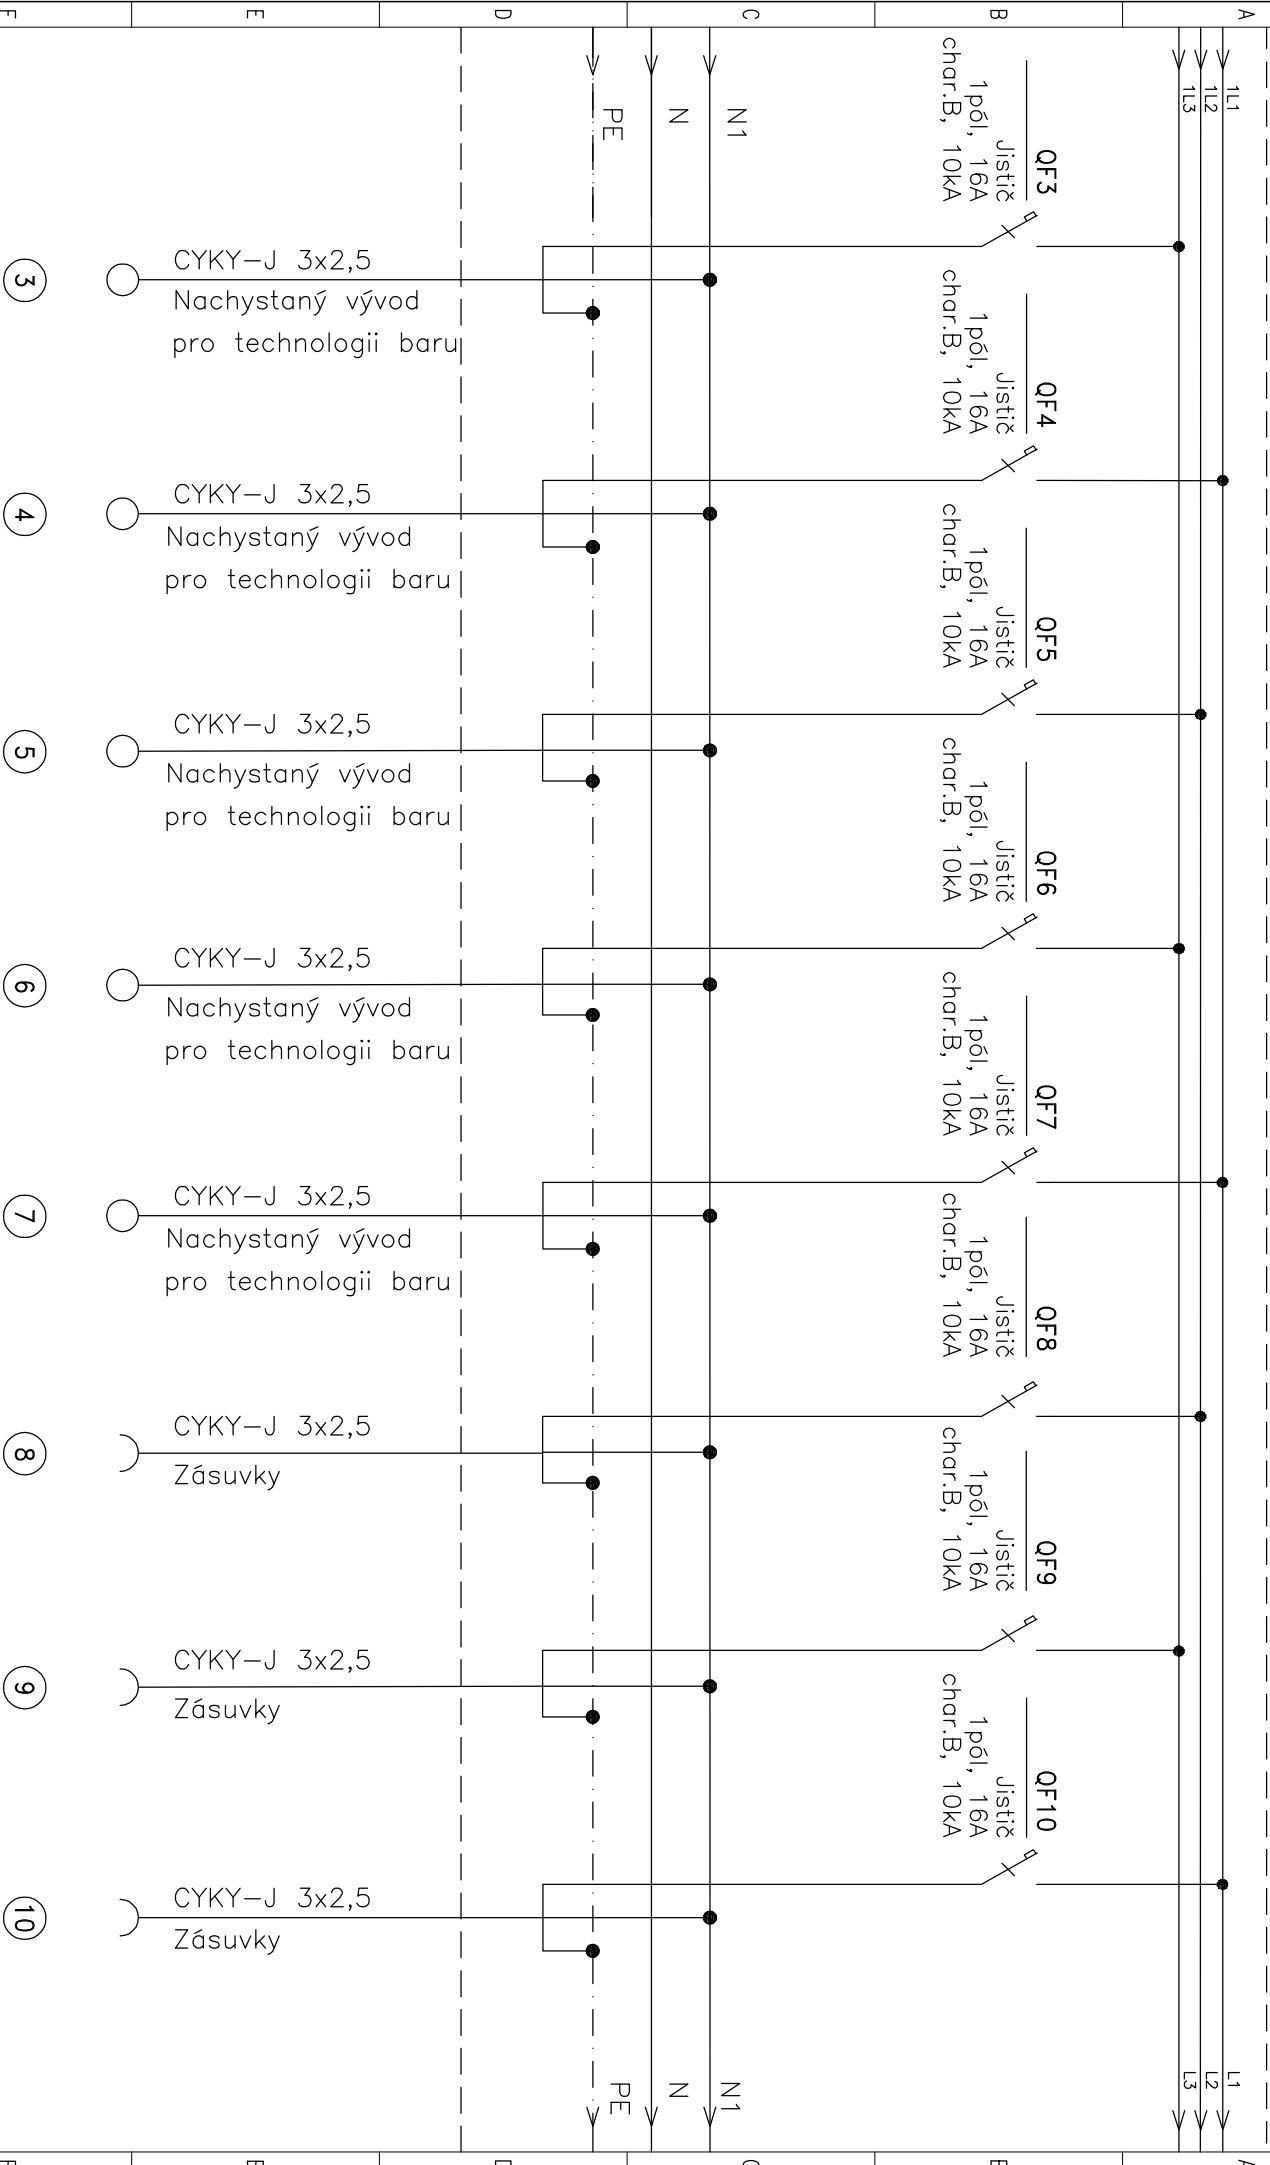


3/PEN AC 400/230V 50Hz/ TN-C-S (PEN, N/PE)

První část rozvaděče RH

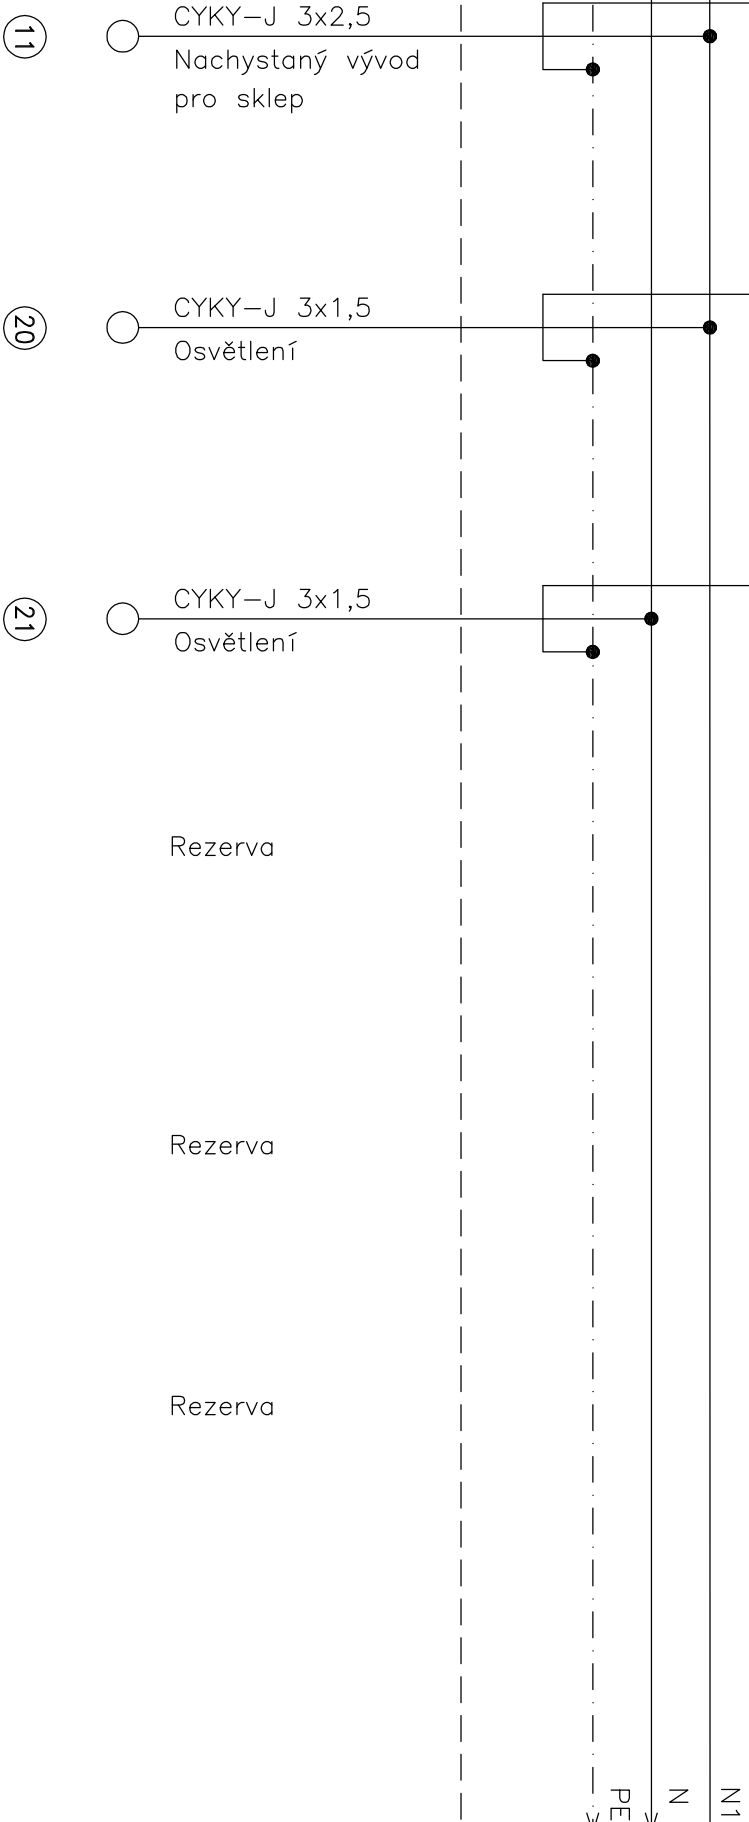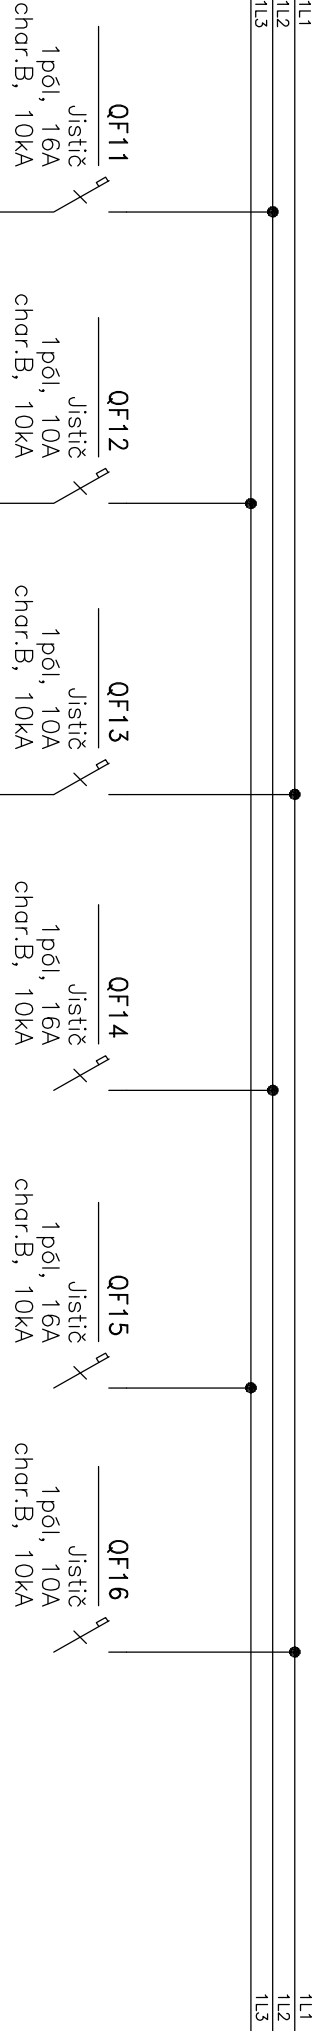

3/PEN AC 400/230V 50Hz/ TN-C-S (PEN, N/PE)

První část rozvaděče RH

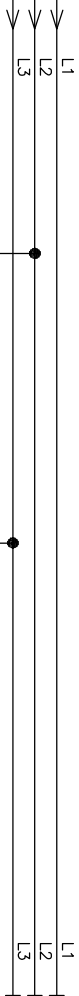

QF17

Jistič

1pól, 16A

char.B, 10kA

QF18

Jistič

1pól, 6A

char.B, 10kA

N

N

PE

PE

Rezerva

Rezerva pro datový rozvaděč

NÁZEV STAVBY :
OPRAVY PROSTOR POD RAMPOU KOSTELA SV. MICHALA, DOMINIKÁNSKÉ NÁM. V BRNĚ

ČÍSLO ZAKÁZKY:
19045

VYPRACOVAL:
Ing. J. Dalecký


OBSEH:
Rozvaděč RH

VÝKRES ČÍSLO
D.1.4-05

LISTŮ/LIST
8/5


3/PEN AC 400/230V 50Hz/ TN-C-S (PEN, N/PE)

Druhá část rozvaděče RH

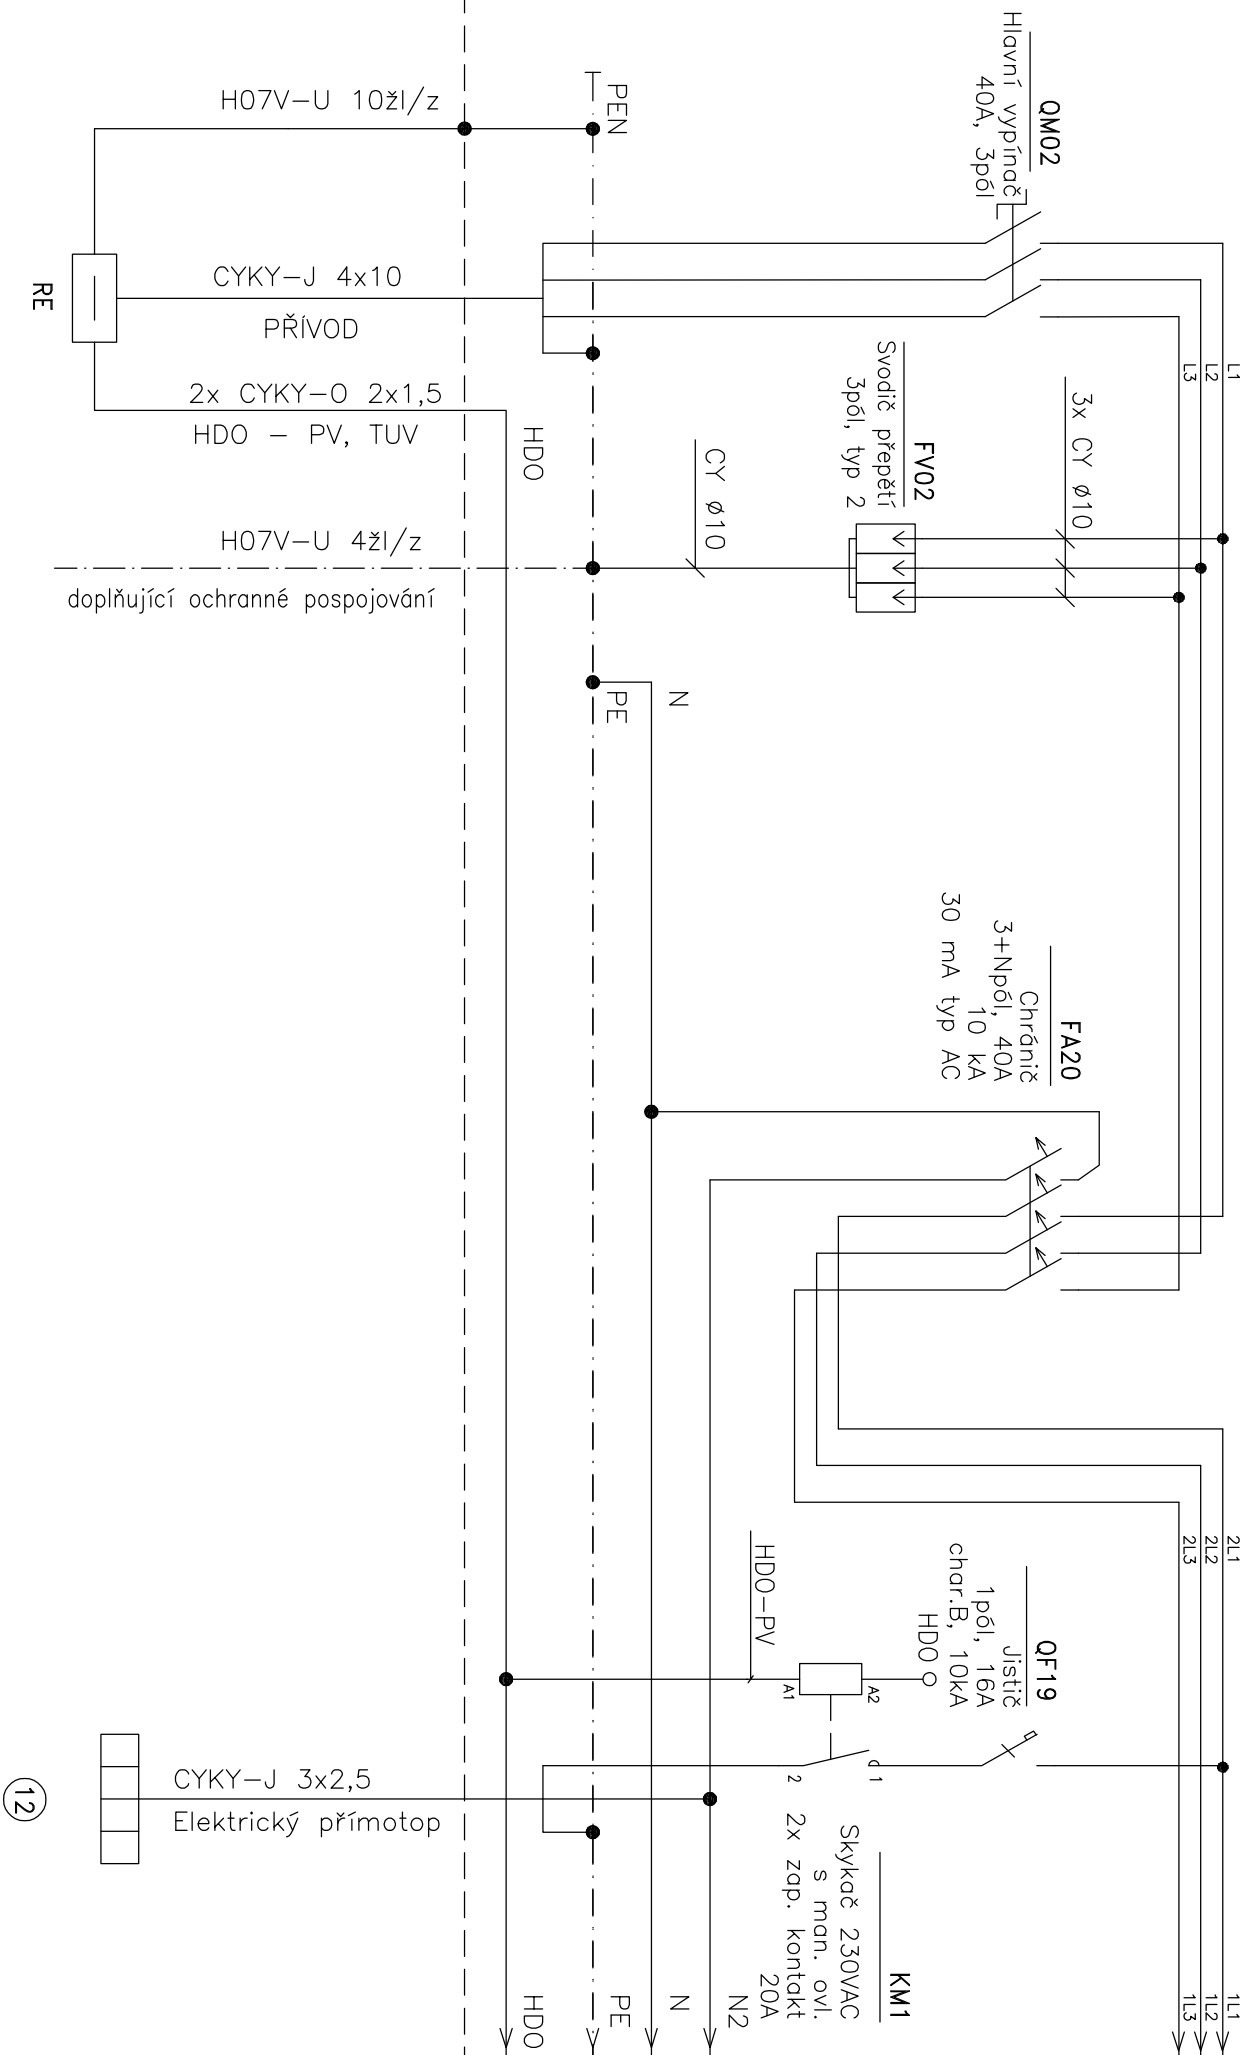


3/PEN AC 400/230V 50Hz/ TN-C-S (PEN, N/PE)

Druhá část rozvaděče RH

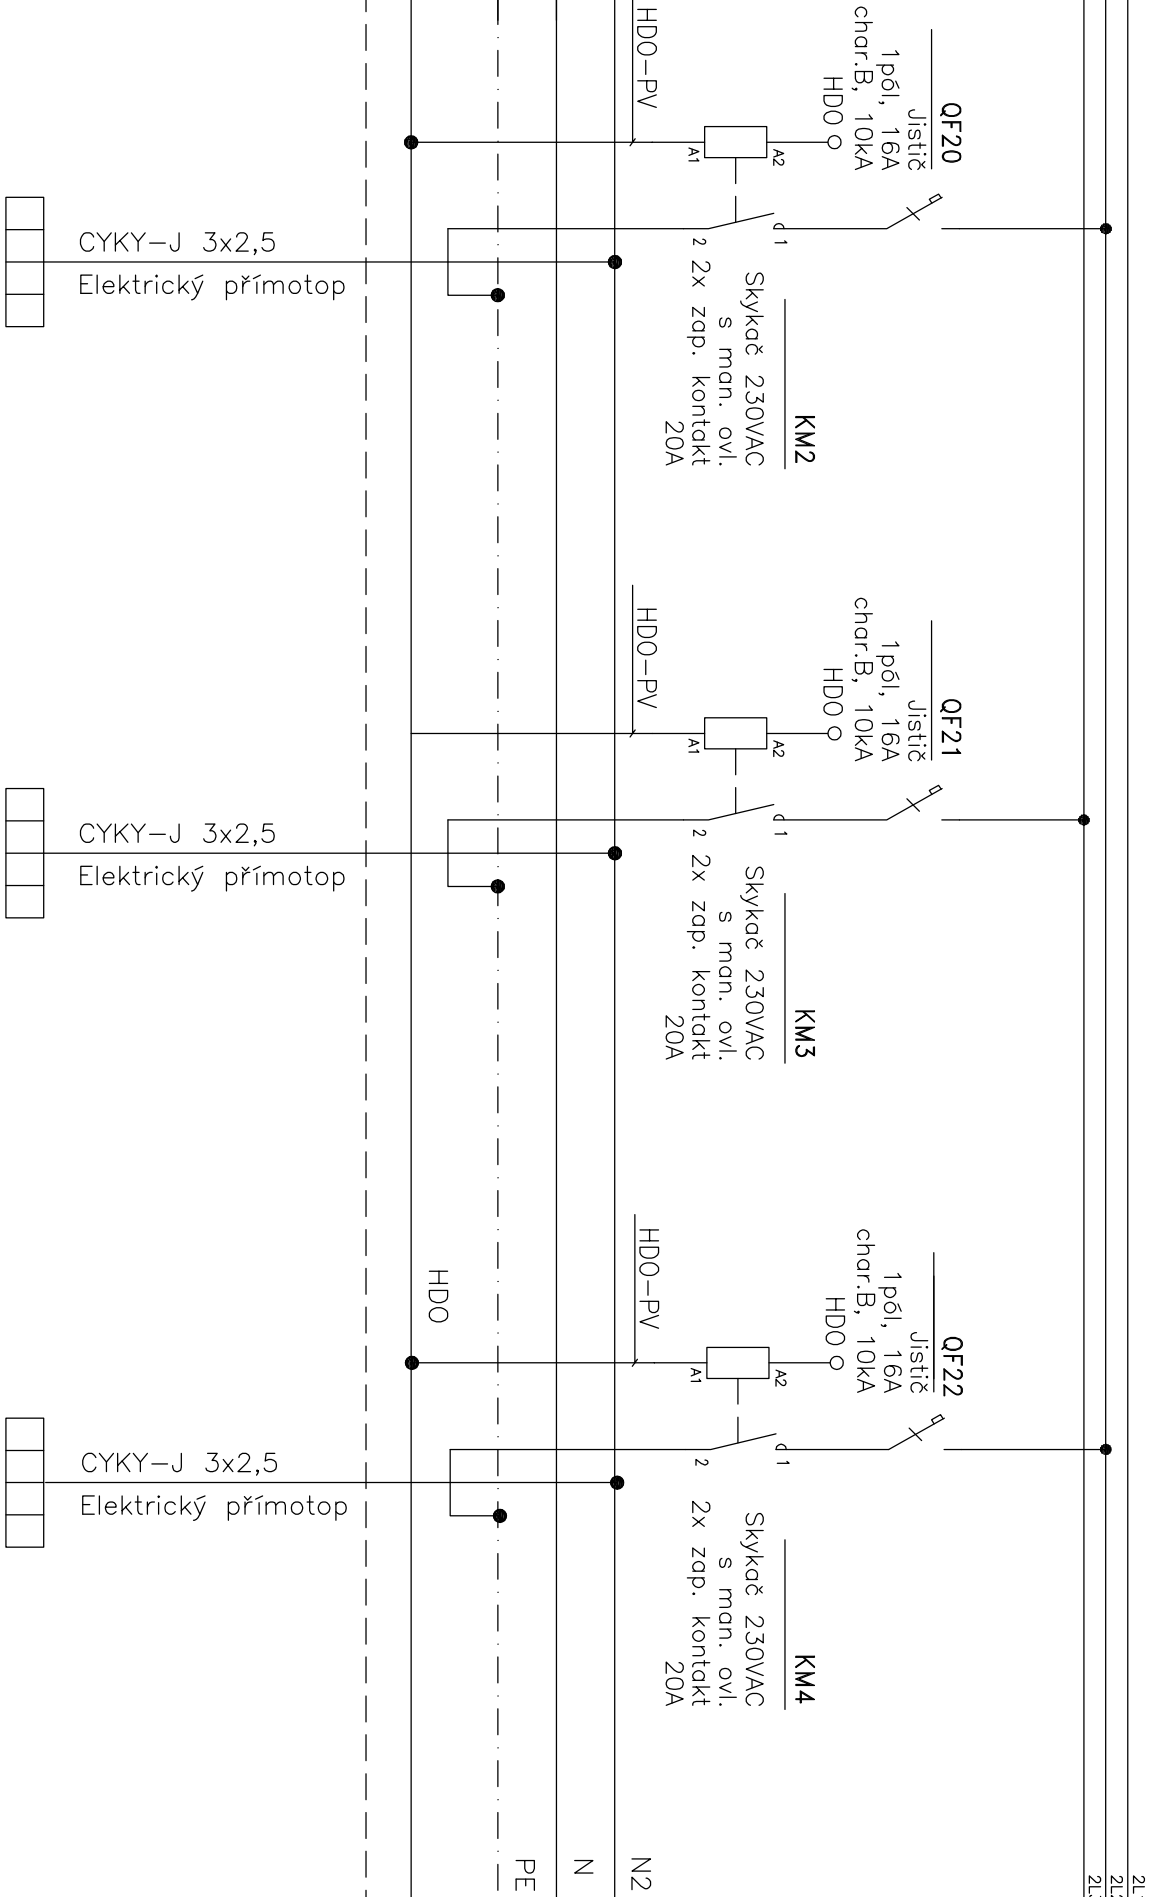

3/PEN AC 400/230V 50Hz/ TN-C-S (PEN, N/PE)

Druhá část rozvaděče RH

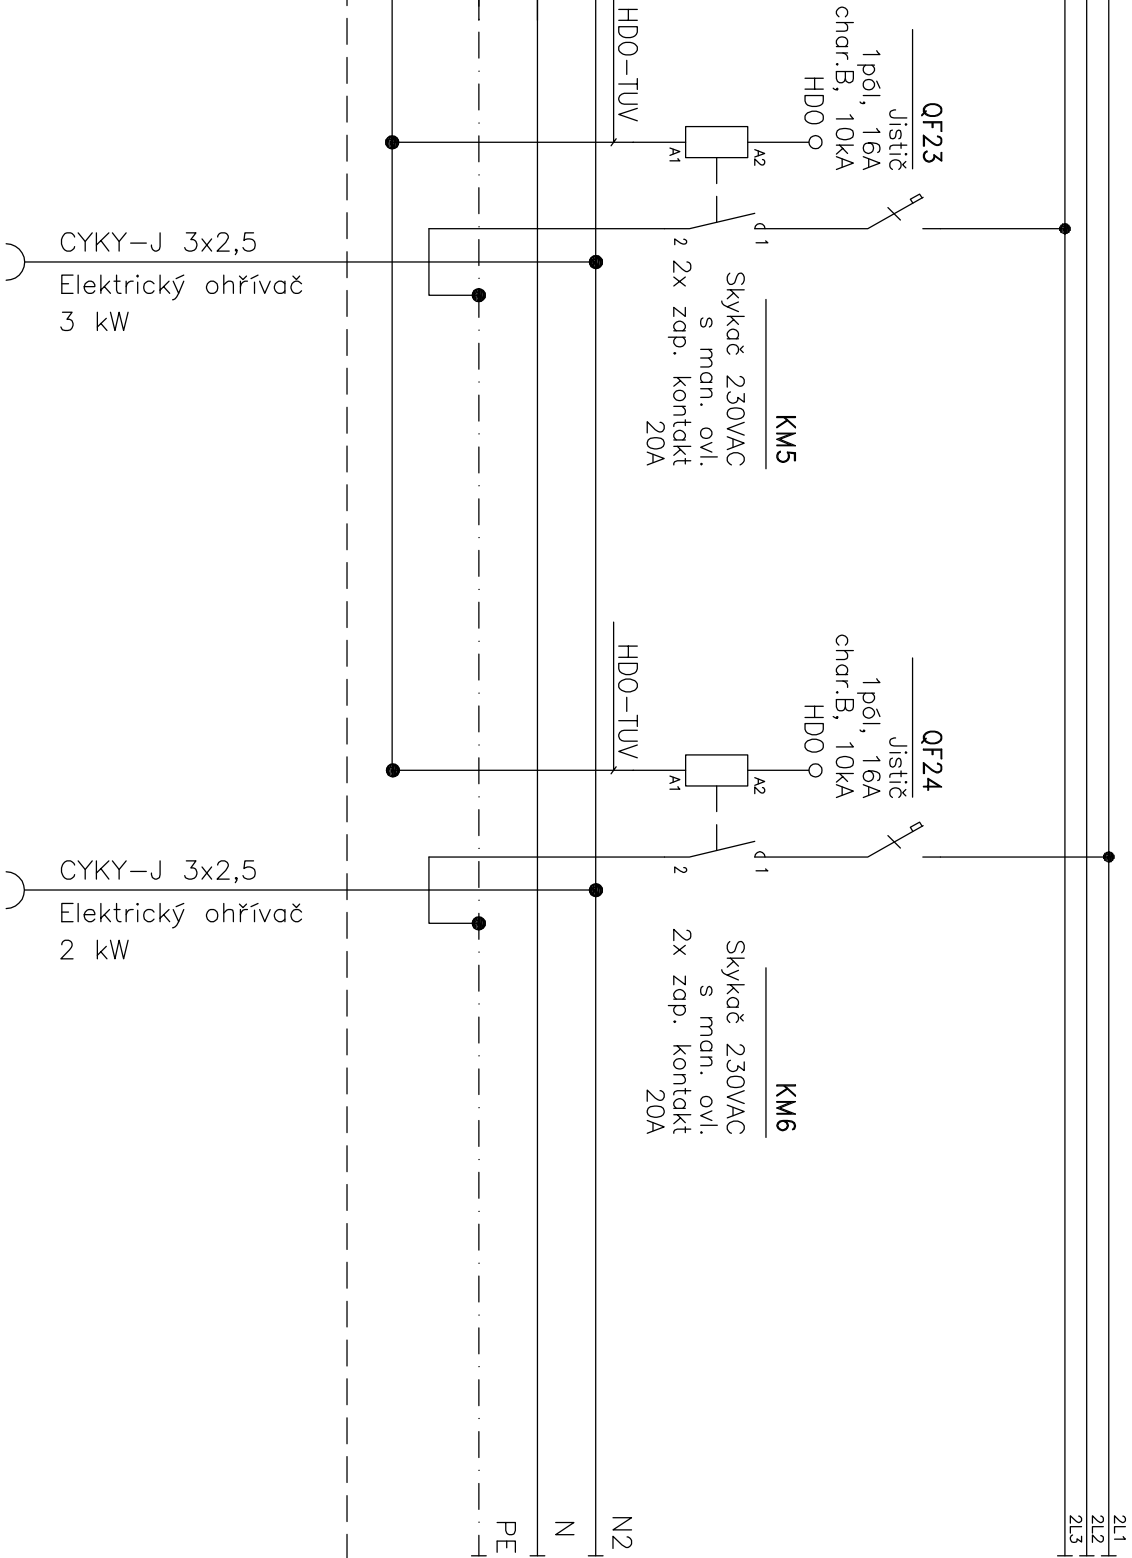

NÁZEV STAVBY :
OPRAVY PROSTOR POD RAMPOU KOSTELA SV. MICHALA, DOMINIKÁNSKÉ NÁM. V BRNĚ

ČÍSLO ZAKÁZKY:
19045

VYPRACOVATEL:
Ing. J. Dalecký

OBSAH:
Rozvaděč RH

VÝKRES ČÍSLO
D.1.4-05

LISTU/AST
8/8