
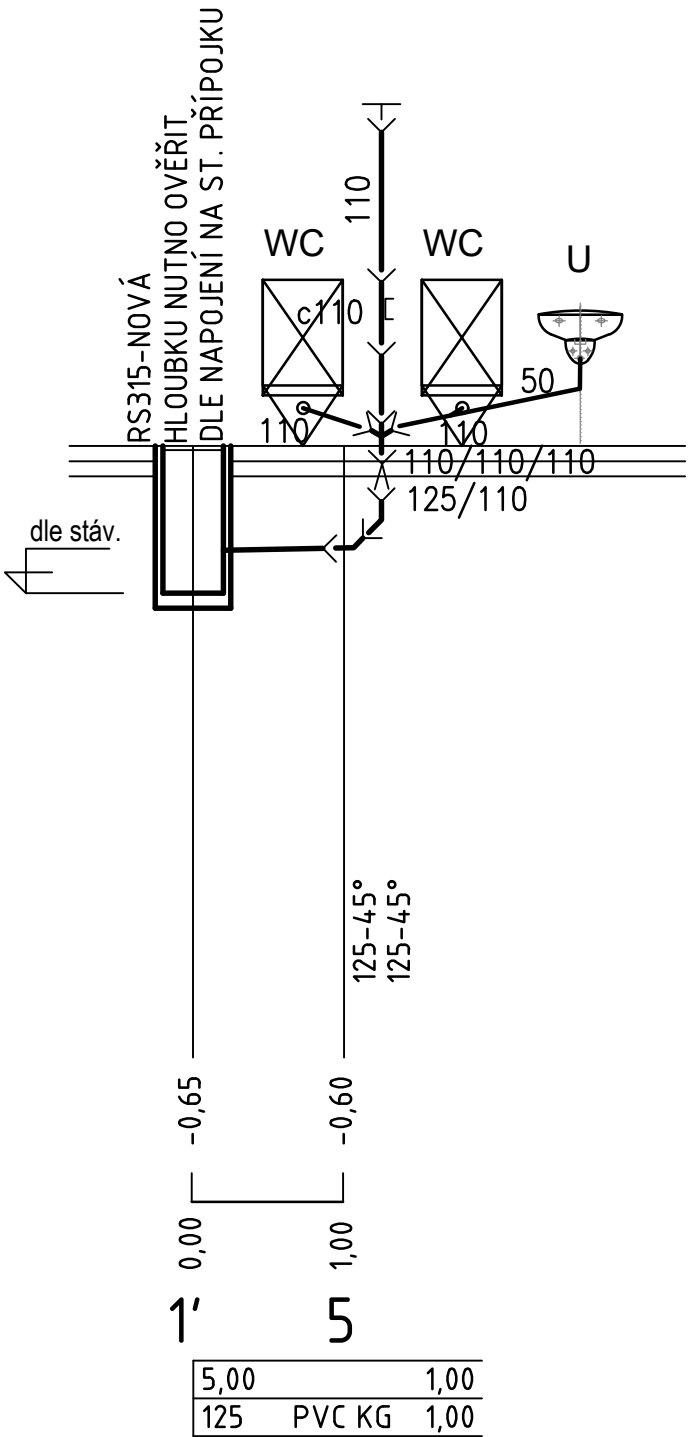



LEGENDA ZAŘIZOVACÍCH PŘEDMĚTŮ

- U UMYVADLO
SMĚŠOVACÍ BATERIE STOJÁNKOVÁ PÁKOVÁ CHROM
WC KLOZET – klozet závěsný, montážní prvek pro závěsné WC, tlačítko
Pi PISOÁR – bezvodý
D PŘÍPRAVA PRO NÁPOJENÍ BUDOUCÍHO DŘEZU – rohový ventil DN15
výhledově el. zásobník vody 10l – 2kW
ZTV ZÁSOBNÍK TV 30l – 2/3kW, vxšxh – 67,6x38x38
ZÚ Podomítková zápachová uzávěrka DN40/50, s přípojevacím kolenem,
montážní kryt v balení, krycí deska z nerezové oceli 110x160mm,
minimální stavební hloubka 58mm
PV Přívzdušňovací ventil DN110 s dvojitou izolační stěnou, s masivní pryžovou membránou,
s odnímatelnou mřížkou jak proti hmyzu, tak i pro čištění.

SVISLÁ ODPADNÍ POTRUBÍ A PŘIPOJOVACÍ POTRUBÍ - MAT. PP-HT
LEŽATÁ SVODNÁ POTRUBÍ V ZEMI - PVC KG.

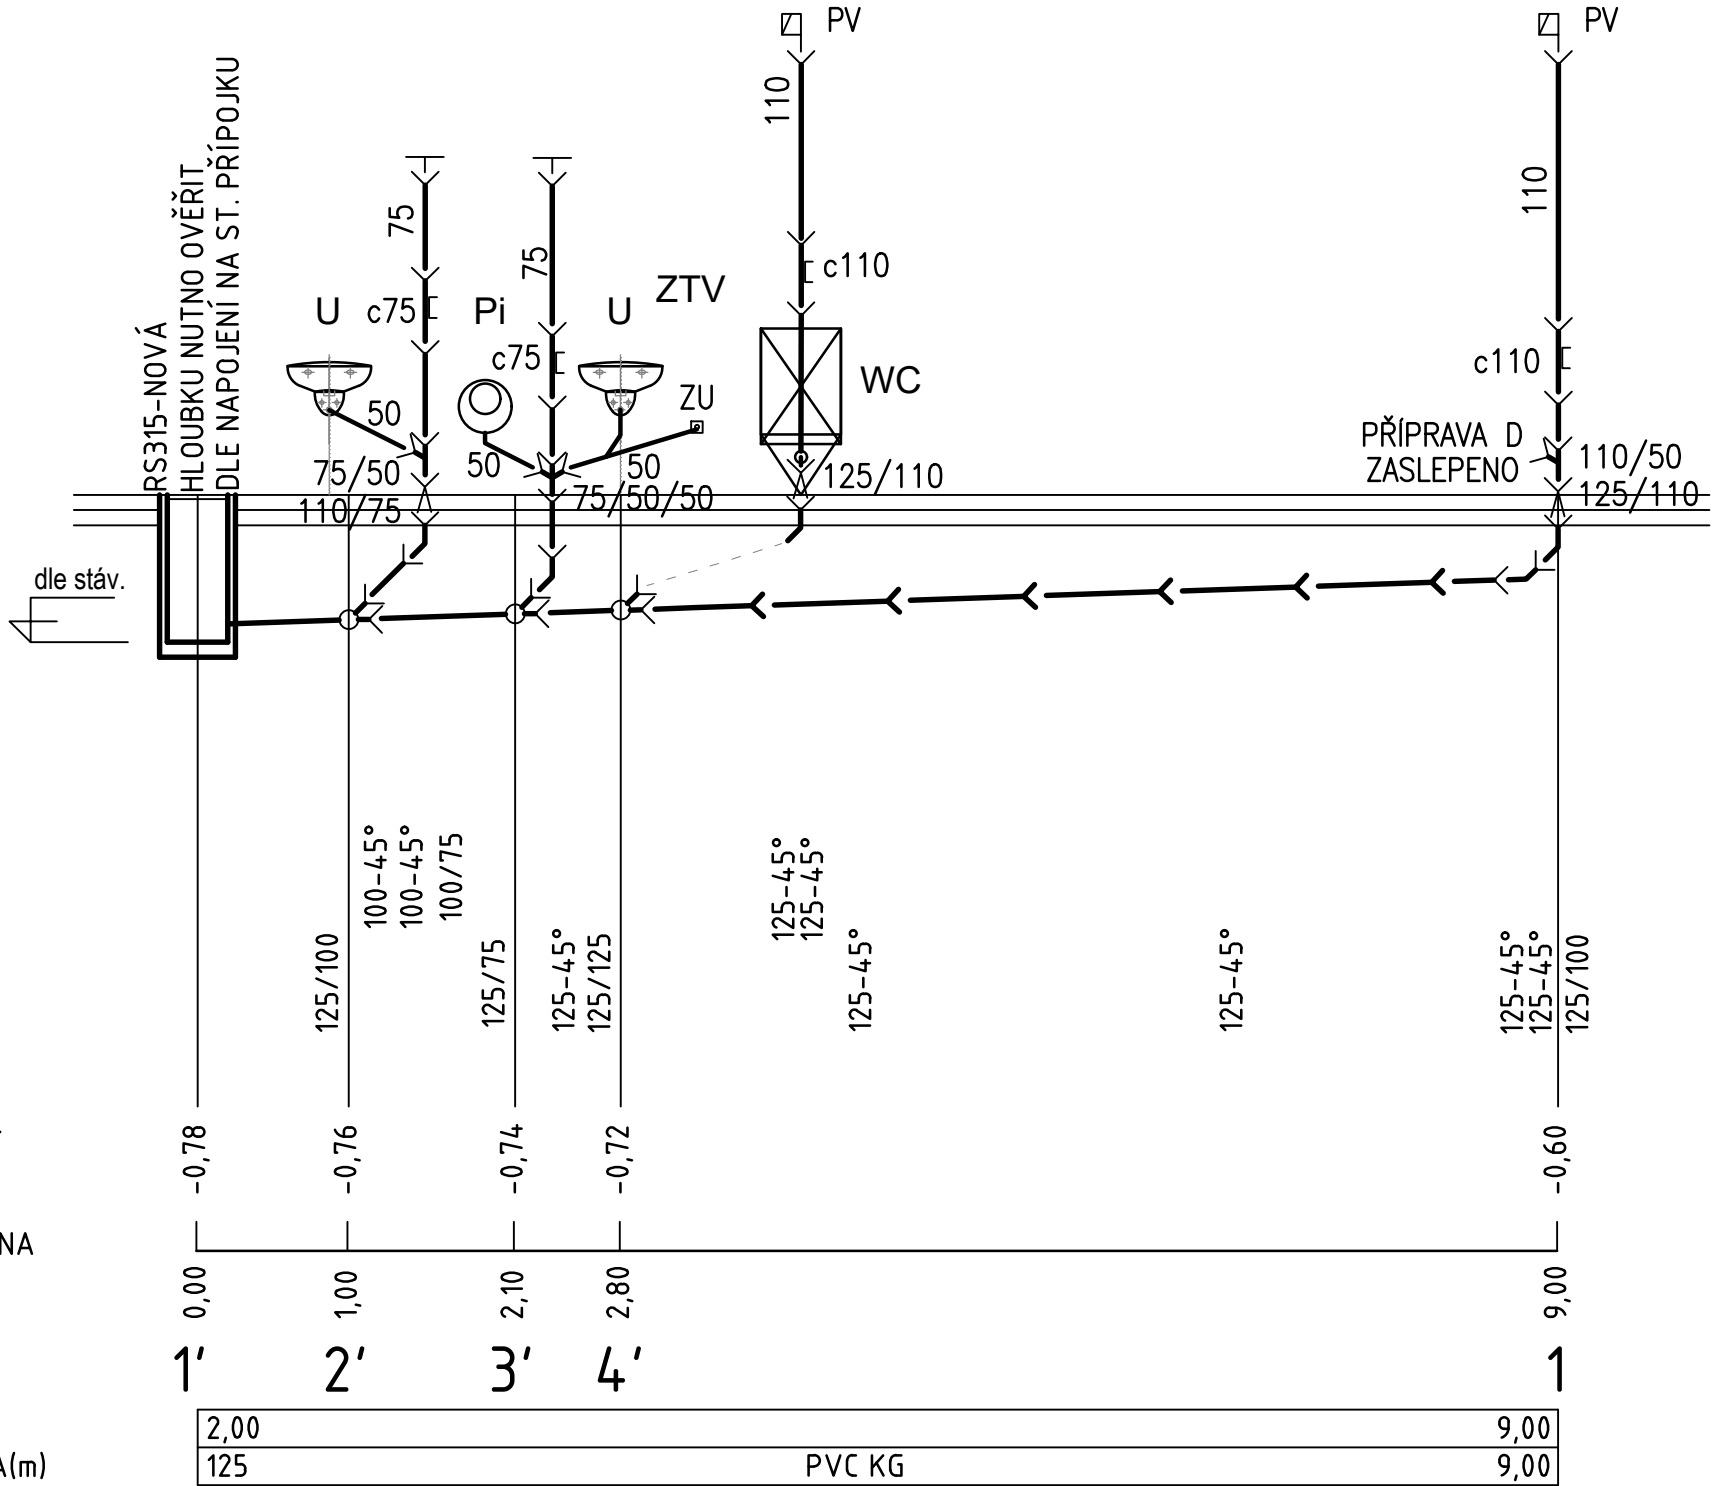

HIP	ZODP.PROJEKTANT	PROJEKTANT	KRESLIL	<div>ING. JIRÍ MACHOVEC</div> <div>PROJEKTOVÁ ČINNOST VE VÝSTAVBĚ</div> <div>VENHUDOVA 31, 613 00 BRNO</div> <div>IČO: 724 00 935</div> <div>TEL.: 515546053</div> <div>mprojekt@technic.cz</div> <div>http://www.mprojekt.eu</div> <div>http://www.mprojekt.technic.cz</div> <div></div>		
ING.ARCH. VANĚK	ING.MACHOVEC sr.	ING.MACHOVEC jr.	ING.MACHOVEC jr.			
			<i>Machovec</i>			<i>Machovec</i>
MÍSTO AKCE: Dominikánské náměstí 1a, 602 00 Brno, p.č. 509/3, k.ú. Město Brno						
INVESTOR: Statutární město Brno, Dominikánské náměstí 1, 601 67 Brno, IČO: 44992785						
AKCE: <div>OPRAVY PROSTOR POD RAMPOU</div> <div>KOSTELA SV.MICHALA,</div> <div>DOMINIKÁNSKÉ NÁM. V BRNĚ</div>				FORMÁT	3A4	
				DATUM	09/2019	
				ÚČEL	DPS	
				Č.ZAKÁZKY	20–2019	
				ARCH.Č.	20–2019	
OBJEKT: D.1.4.1 – ZTI						
PŘÍLOHA: <div>SCHEMA - KANALIZACE</div>				MĚŘÍTKO	VÝKRES Č.	
				1:50	02	

Tento výkres používá ochrany dle zákona č. 121/2000 Sb. (autorský zák.). Originál tohoto výkresu a návrh řešení na něm zobrazené jsou majetkem autora . ©
Bez souhlasu autora není možné tuto dokumentaci kopírovat a ani nijak veřejně rozšiřovat.