

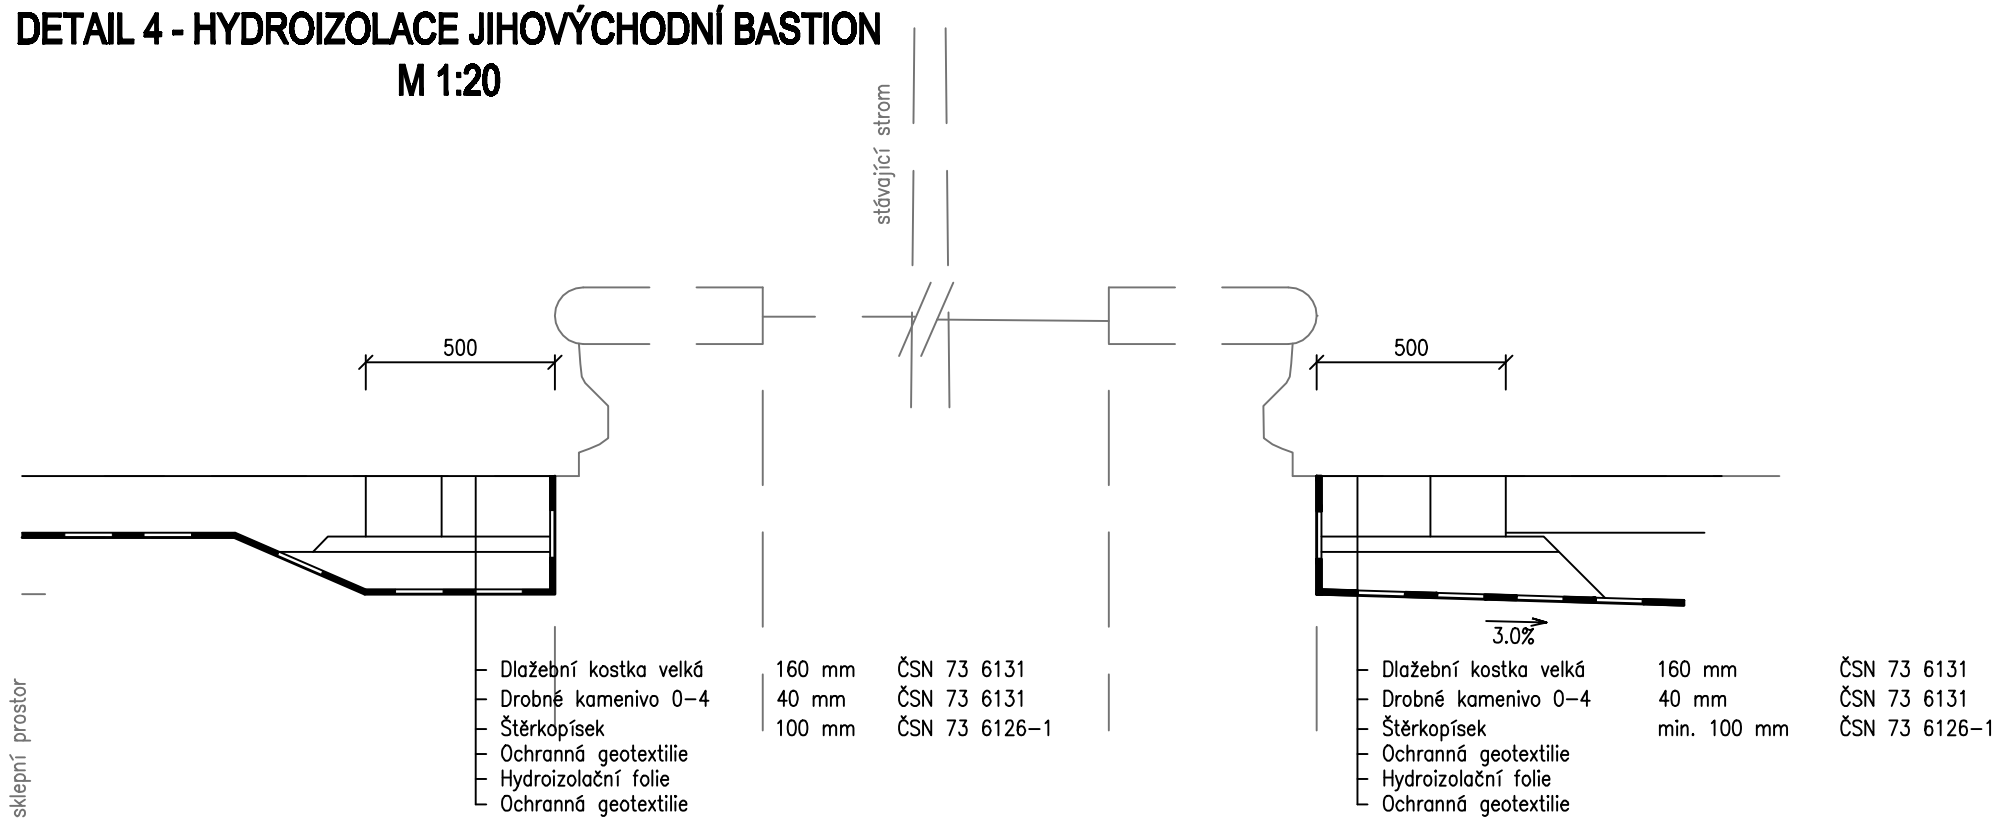
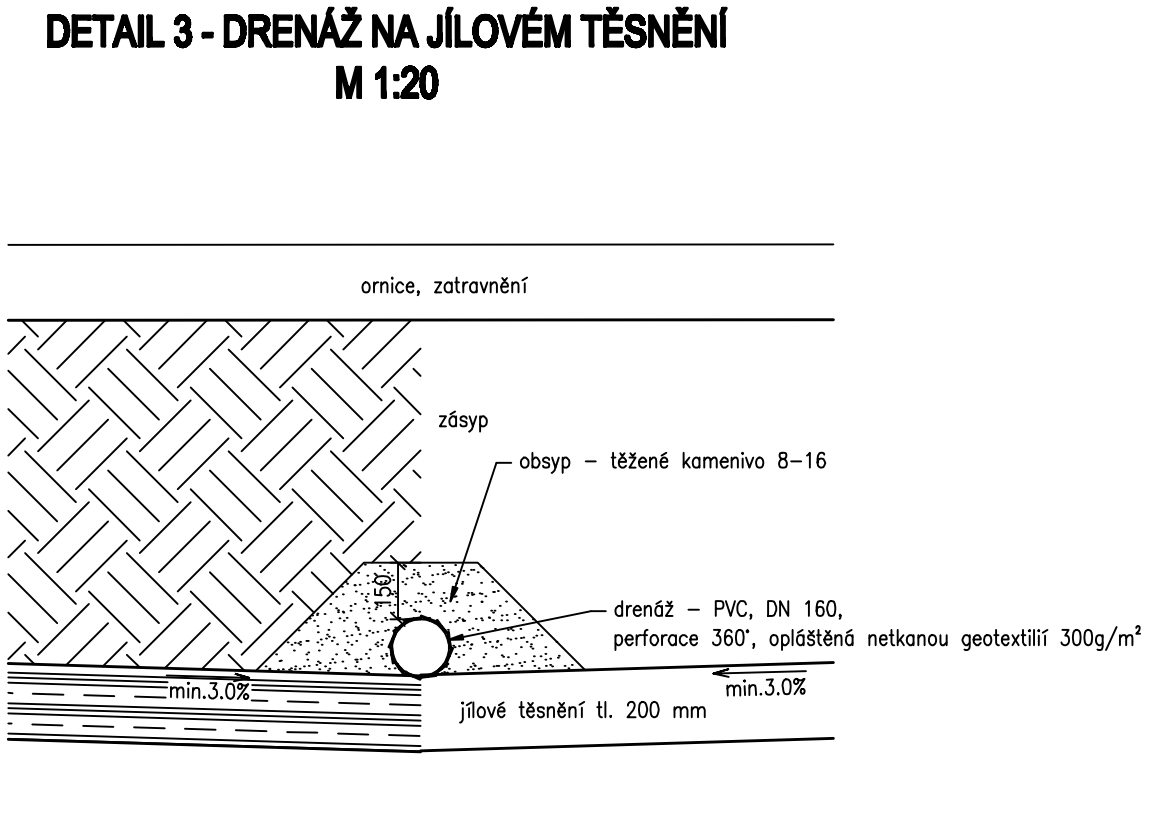
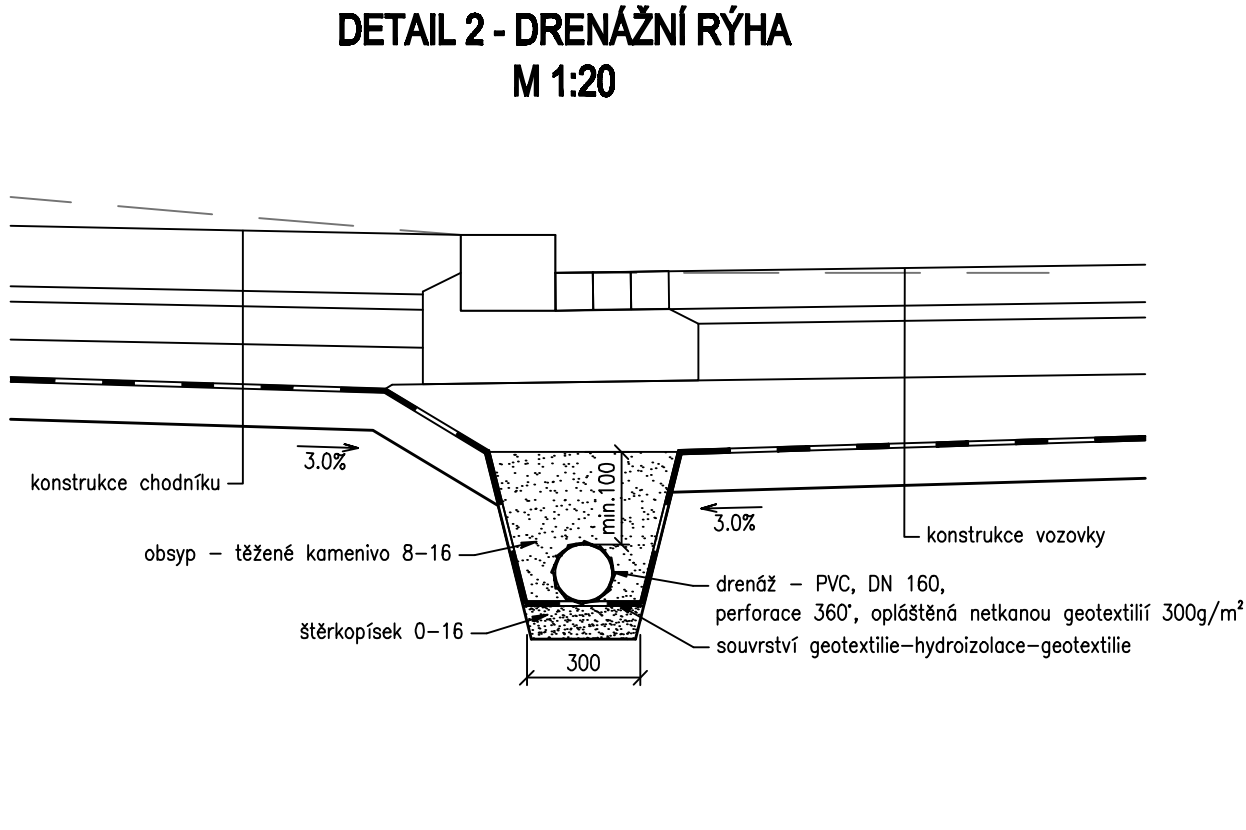



DETAILY M 1:20

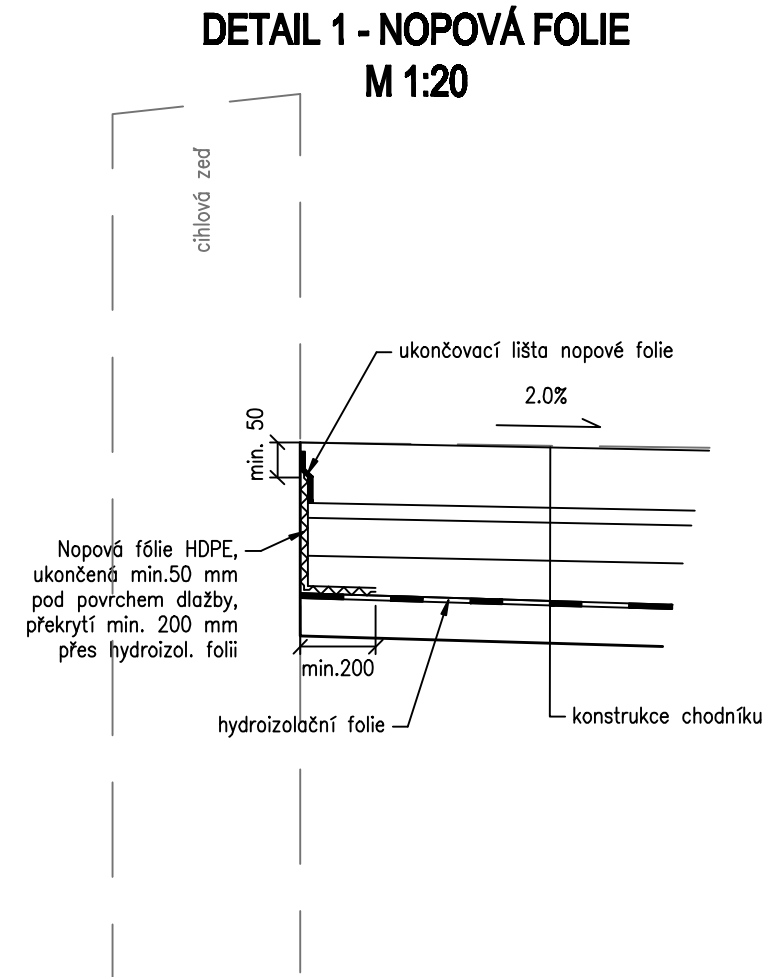


DETAIL 7 - KABELOVÉ ŽLABY
M 1:5

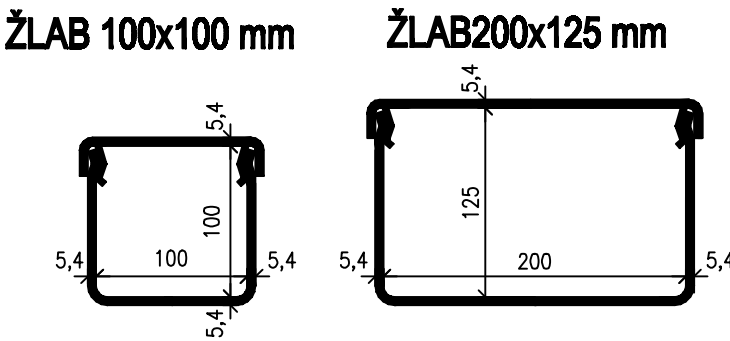


DETAIL 8 - LOŽE SCHODIŠŤOVÝCH STUPŇŮ HLAVNÍHO SCHODIŠTĚ NAD JIŽNÍMI KASEMATY
M 1:5

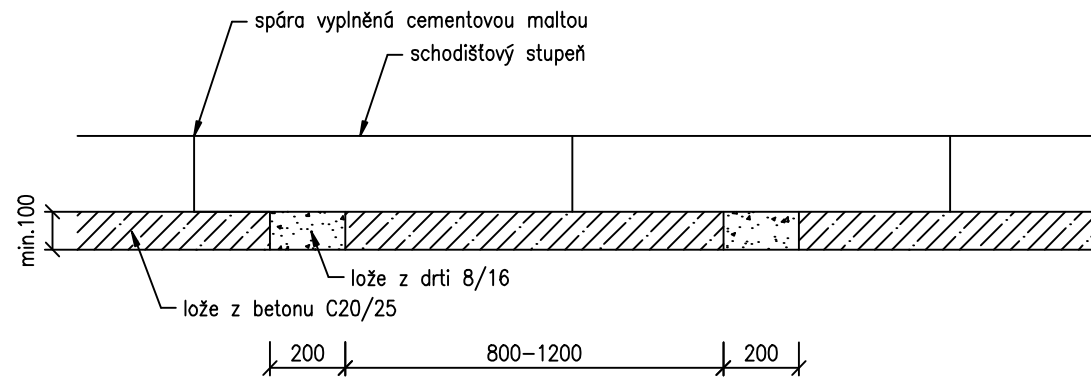


DETAIL 6 - DRENÁŽNÍ ŠACHTA
M 1:10

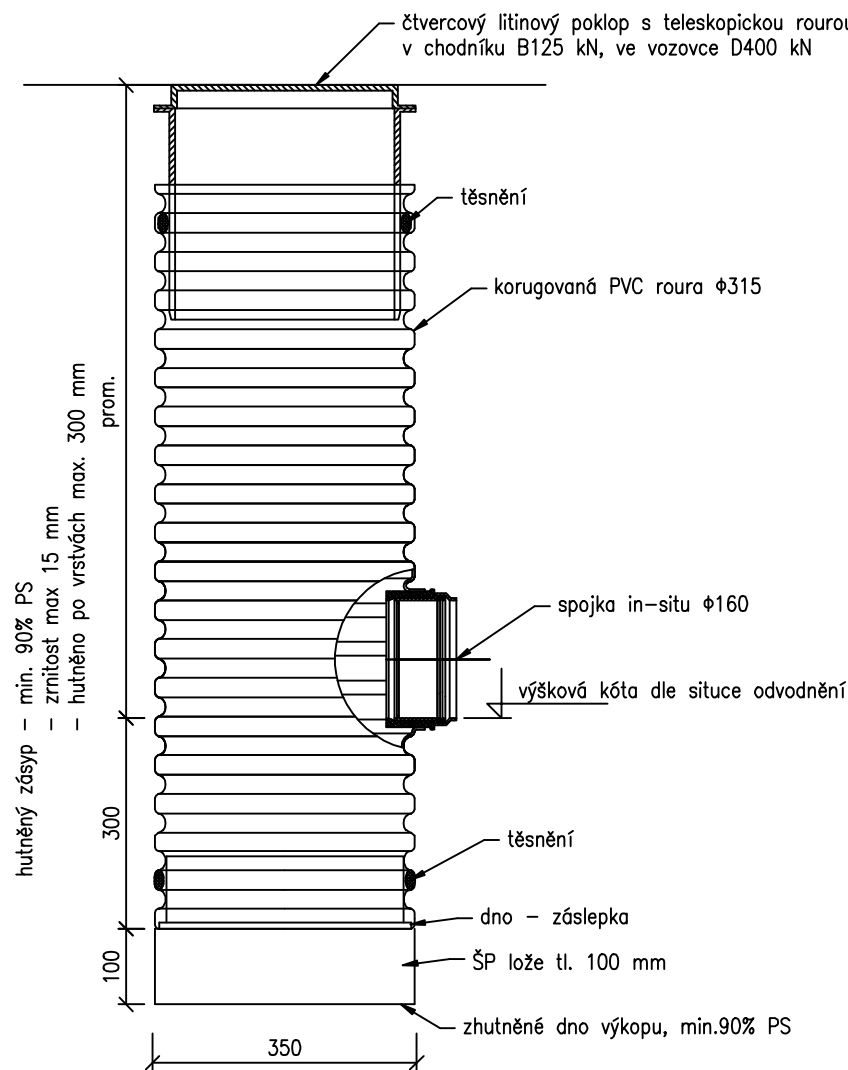



VZOROVÝ ŘEZ ULOŽENÍ INŽ. SÍTÍ NA MOSTĚ
M 1:20

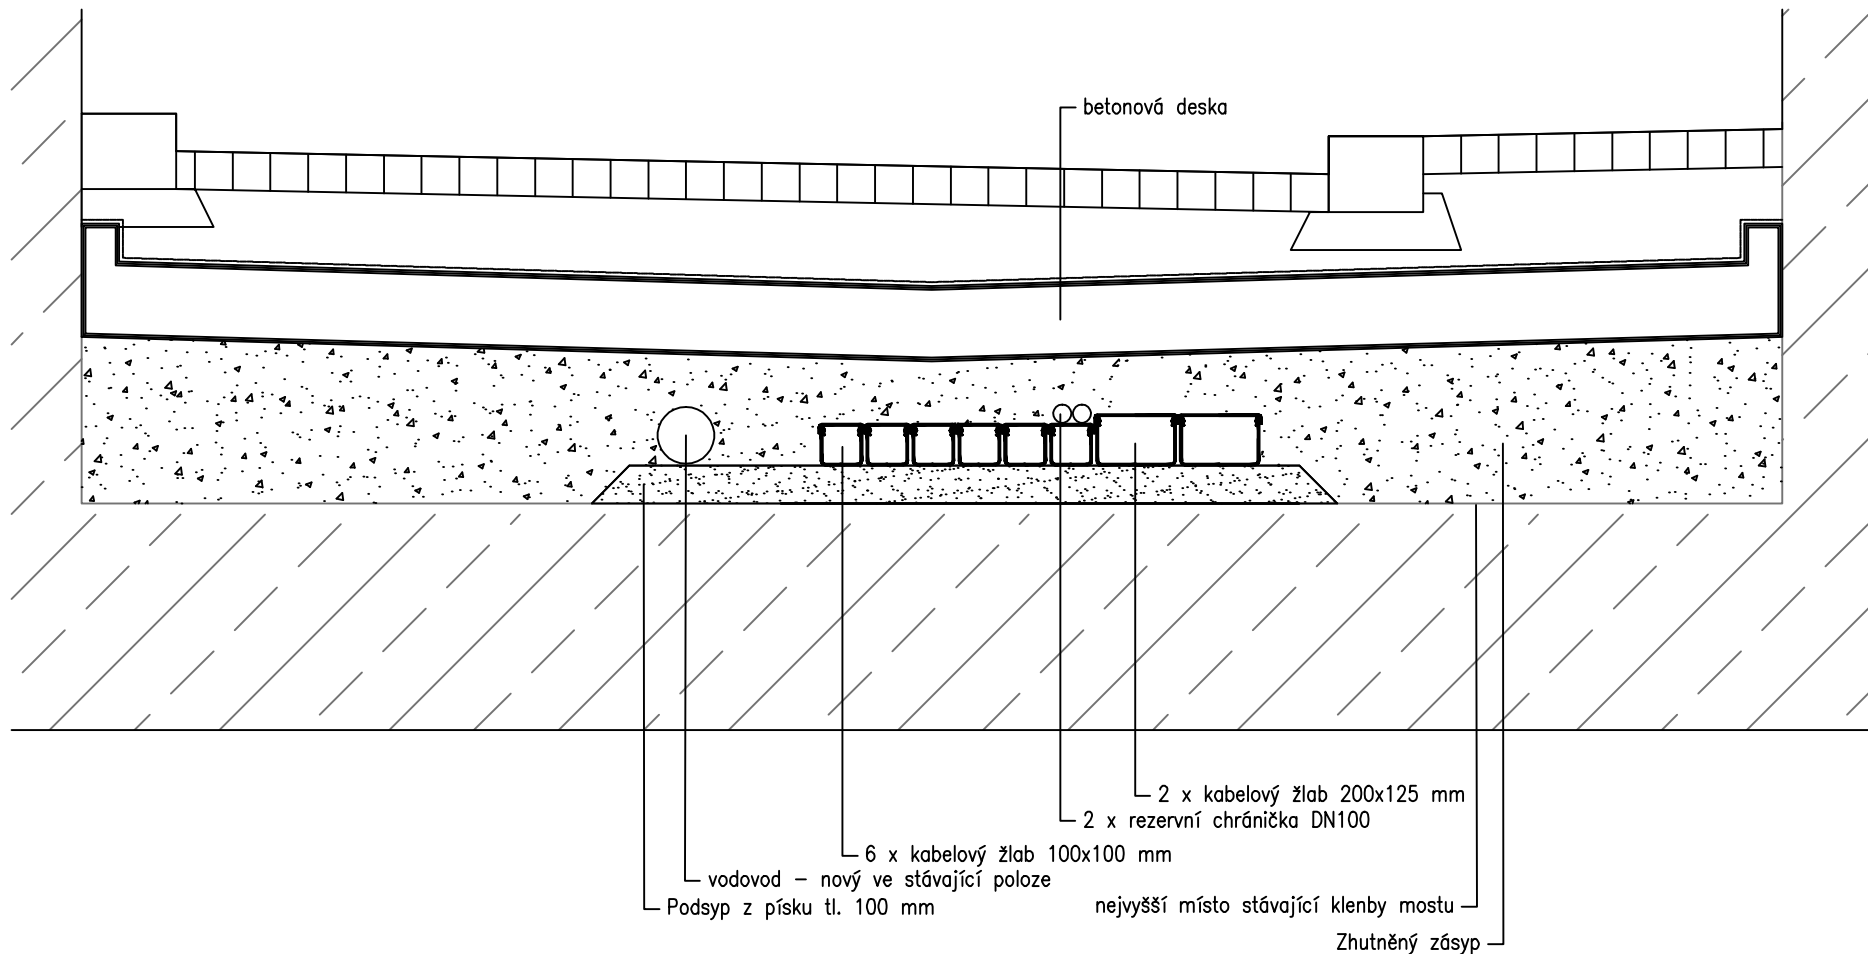

DETAIL 9 - TĚSNĚNÉ PROSTUPY
M 1:5

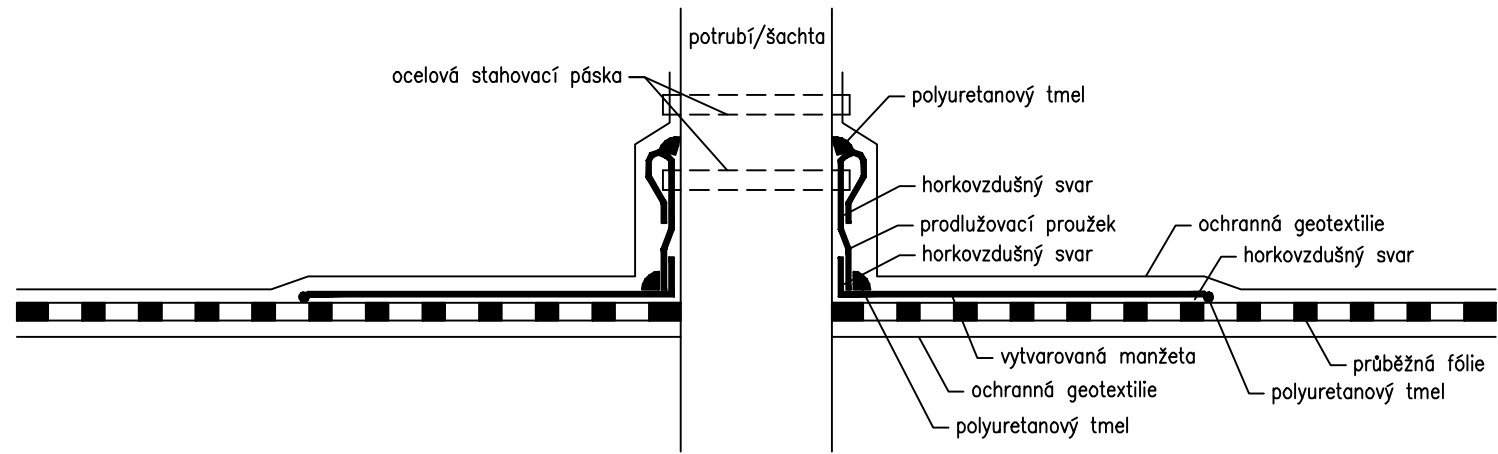

VZOROVÝ ŘEZ ULOŽENÍ KABELOVÝCH ŽLABŮ
M 1:20

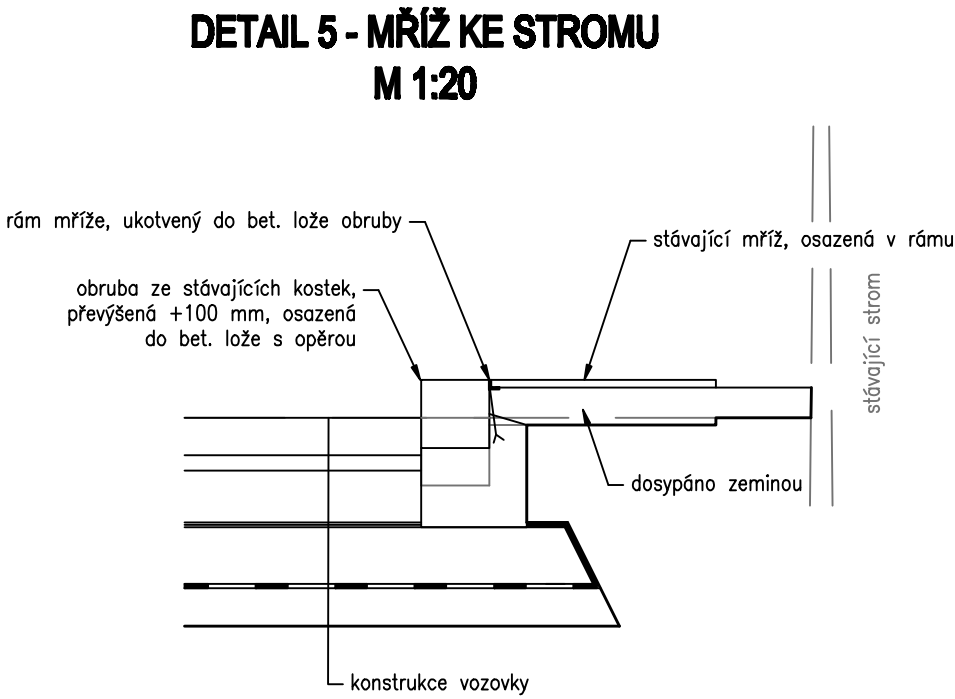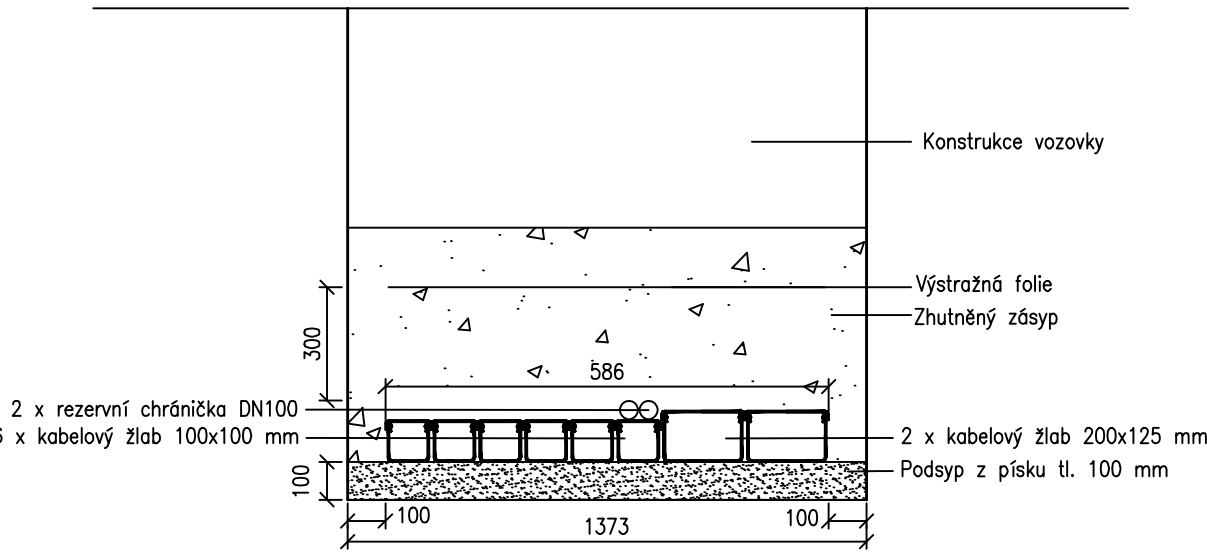

Výkresový systém: Bp		
Vedoucí projektant	Ing. J. Matula	matula PROJEKCE DOPRAVNÍCH STAVB ŠUMAVSKÁ 15, 602 00 BRNO IČO 121 84 706, DIČ 281-0801132218 tel.: 641 235 046, e-mail: matula@matula.cz
Zodpovědný projektant	Ing. R. Matulová	
Vypracoval	Ing. R. Matulová	
Investor	Statutární město Brno	
REKONSTRUKCE NKP ŠPILBERK - HYDROIZOLAČNÍ OPATŘENÍ D. DOKUMENTACE OBJEKTŮ SO 101 Zpevněné a nezpevněné plochy		
DETAILY		měřítko 1:20, 1:10, 1:5
		č. výkresu D.7