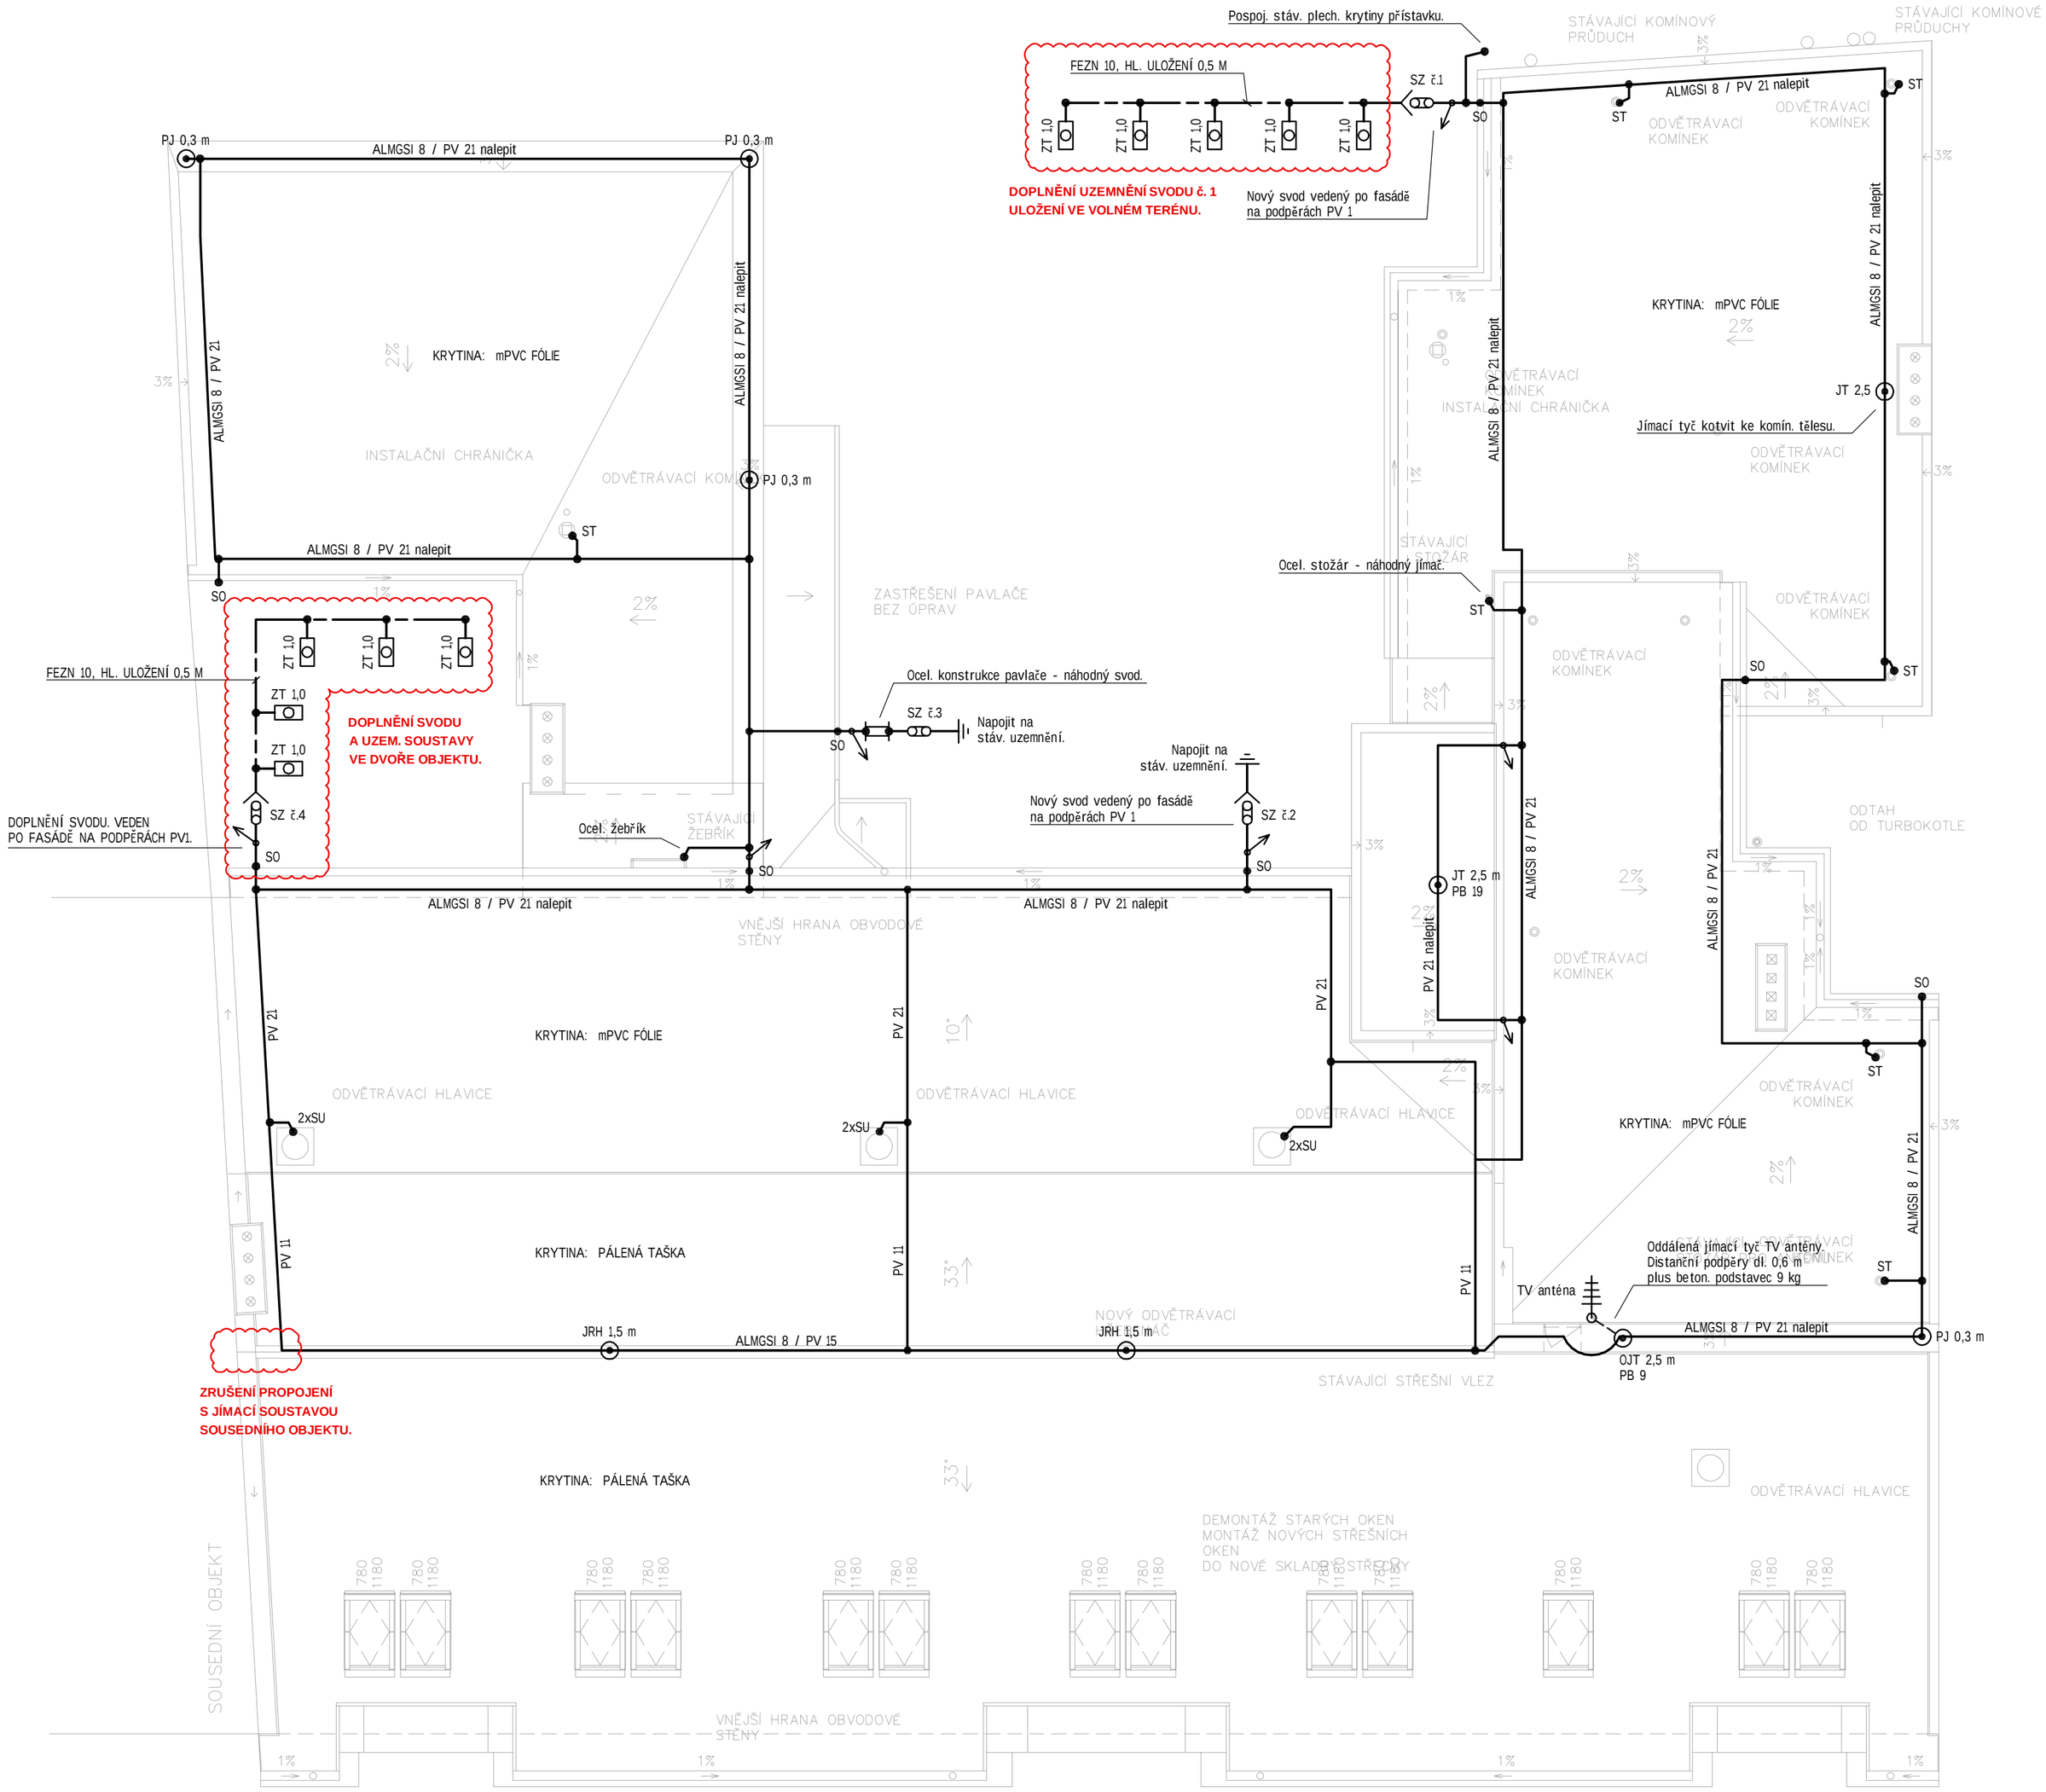


## DETAIL KŘÍŽENÍ NEBO NAPOJENÍ VODIČŮ JÍMACÍ SOUSTAVY HROMOSVODU

## LEGENDA PŘÍSTROJŮ:

| | |
|---|---|
| ——— | SVODOVÝ VODIČ - ALMGSI ⌀8 |
| — — — | UZEMŇOVACÍ VEDENÍ - VODIČ FeZn 10 |
| SZ | SVORKA ZKUŠEBNÍ, +0,6 M NAD TERÉNEM |
| SZ | SVORKA ZKUŠEBNÍ + OCHRANNÝ ÚHELNÍK |
| | NAPOJENÍ NA UZEMŇOVACÍ SOUSTAVU |
| PJ 0,3 m | POMOCNÝ JÍMAČ, ALMGSI ⌀8, PŘESAH 0,3 M NAD ATIKU, HŘEBEN NEBO CHRÁNĚNÉ ZAŘÍZENÍ |
| OJT 2,5 | JÍMACÍ TYČ AL, DÉLKA 2,5 M + DISTANČNÍ PODPĚRY DL. 0,6 M |
| JT 2,5 m | JÍMACÍ TYČ S ROVNÝM KONCEM, DL. 2,5 M, STUPŇOVITÁ TRUBKA AlMgSi 18/10t |
| JRH 1,5 | JÍMACÍ TYČ NA HŘEBENÁČE, DL. 1,5 M, STUPŇOVITÁ TRUBKA AlMgSi 18/10t |
| PB 9 | BETONOVÝ PODSTAVEC PRO JÍMACÍ TYČ, 9 kg |
| PB 19 | BETONOVÝ PODSTAVEC PRO JÍMACÍ TYČ, 19 kg |
| OU | OCHRANNÝ ÚHELNÍK |
| PV 11 | PODPĚRA VEDENÍ POD TAŠKY |
| PV 15 | PODPĚRA VEDENÍ NA HŘEBENÁČE |
| PV 21 | PODPĚRA VEDENÍ NA PLOCHÉ STŘECHY |
| PV 1a | PODPĚRA DO ZDIVA |
| SU | SVORKA UNIVERZÁLNÍ |
| SS | SVORKA SPOJOVACÍ |
| SK | SVORKA KŘÍŽOVÁ |
| SO | SVORKA NA OKAPOVÉ ŽLABY |
| ST | SVORKA NA OKAPOVÉ TROUBY |
| SP | SVORKA PŘIPOJOVACÍ |
| SJ 1 | SVORKA K JÍMACÍ TYČI |
| ZT 1,0 | ZEMNÍCÍ TYČ, ⌀28, DL. 1,0 M |

## POZNÁMKA:

- OPRAVA HROMOSVODU INSTALOVANÉHO PODLE ČSN 34 1390.
- NOVÝ POSPOJOVANÝ HROMOSVOD INSTALOVAT V PŮVODNÍCH TRASÁCH DLE VÝKRESOVÉ DOKUMENTACE
- SVODY č. 2 a 3 BUDOU PŘES ZKUŠEBNÍ SVORKY NAPOJENY NA STÁV. UZEMŇOVACÍ VÝVODY. DLE POSLEDNÍ REVIZNÍ ZPRÁVY JSOU HODNOTY ZEMNÍHO ODPORU DO 15 Ohm.
- VÝŠKA OBJEKTU: 20,0 M
- JÍMACÍ SOUSTAVA: HŘEBENOVÁ A MŘÍŽOVÁ DOPLNĚNÁ JÍMACÍMI TYČEMI A POMOCNÝMI JÍMAČI
- OPRAVU HROMOSVODU PROVÉST DLE ČSN 34 1390

## DODATEK č. 1

| | | | |
|---|---|---|---|
| Stavba | OPRAVA STŘECHY STAŇKOVA 47, BRNO | Vypracoval | ING. VOJTĚCH FLORIAN<br>PROJEKCE ELEKTRO<br>GLOCOVA 38, 620 00 BRNO |
| Investor | STATUTÁRNÍ MĚSTO BRNO, DOMINIKÁNSKÉ NÁM. 1, BRNO | Hlavní projektant | ING. ROMAN KOPLÍK |
| Objekt | | Stupeň | DPS |
| Profese | ELEKTROINSTALACE, BLESKOSVOD | Datum | 2024-05 |
| Obsah | PŮDORYS STŘECHY - HROMOSVOD | Měřítko: 1:75 | Číslo výkresu: E 01 |