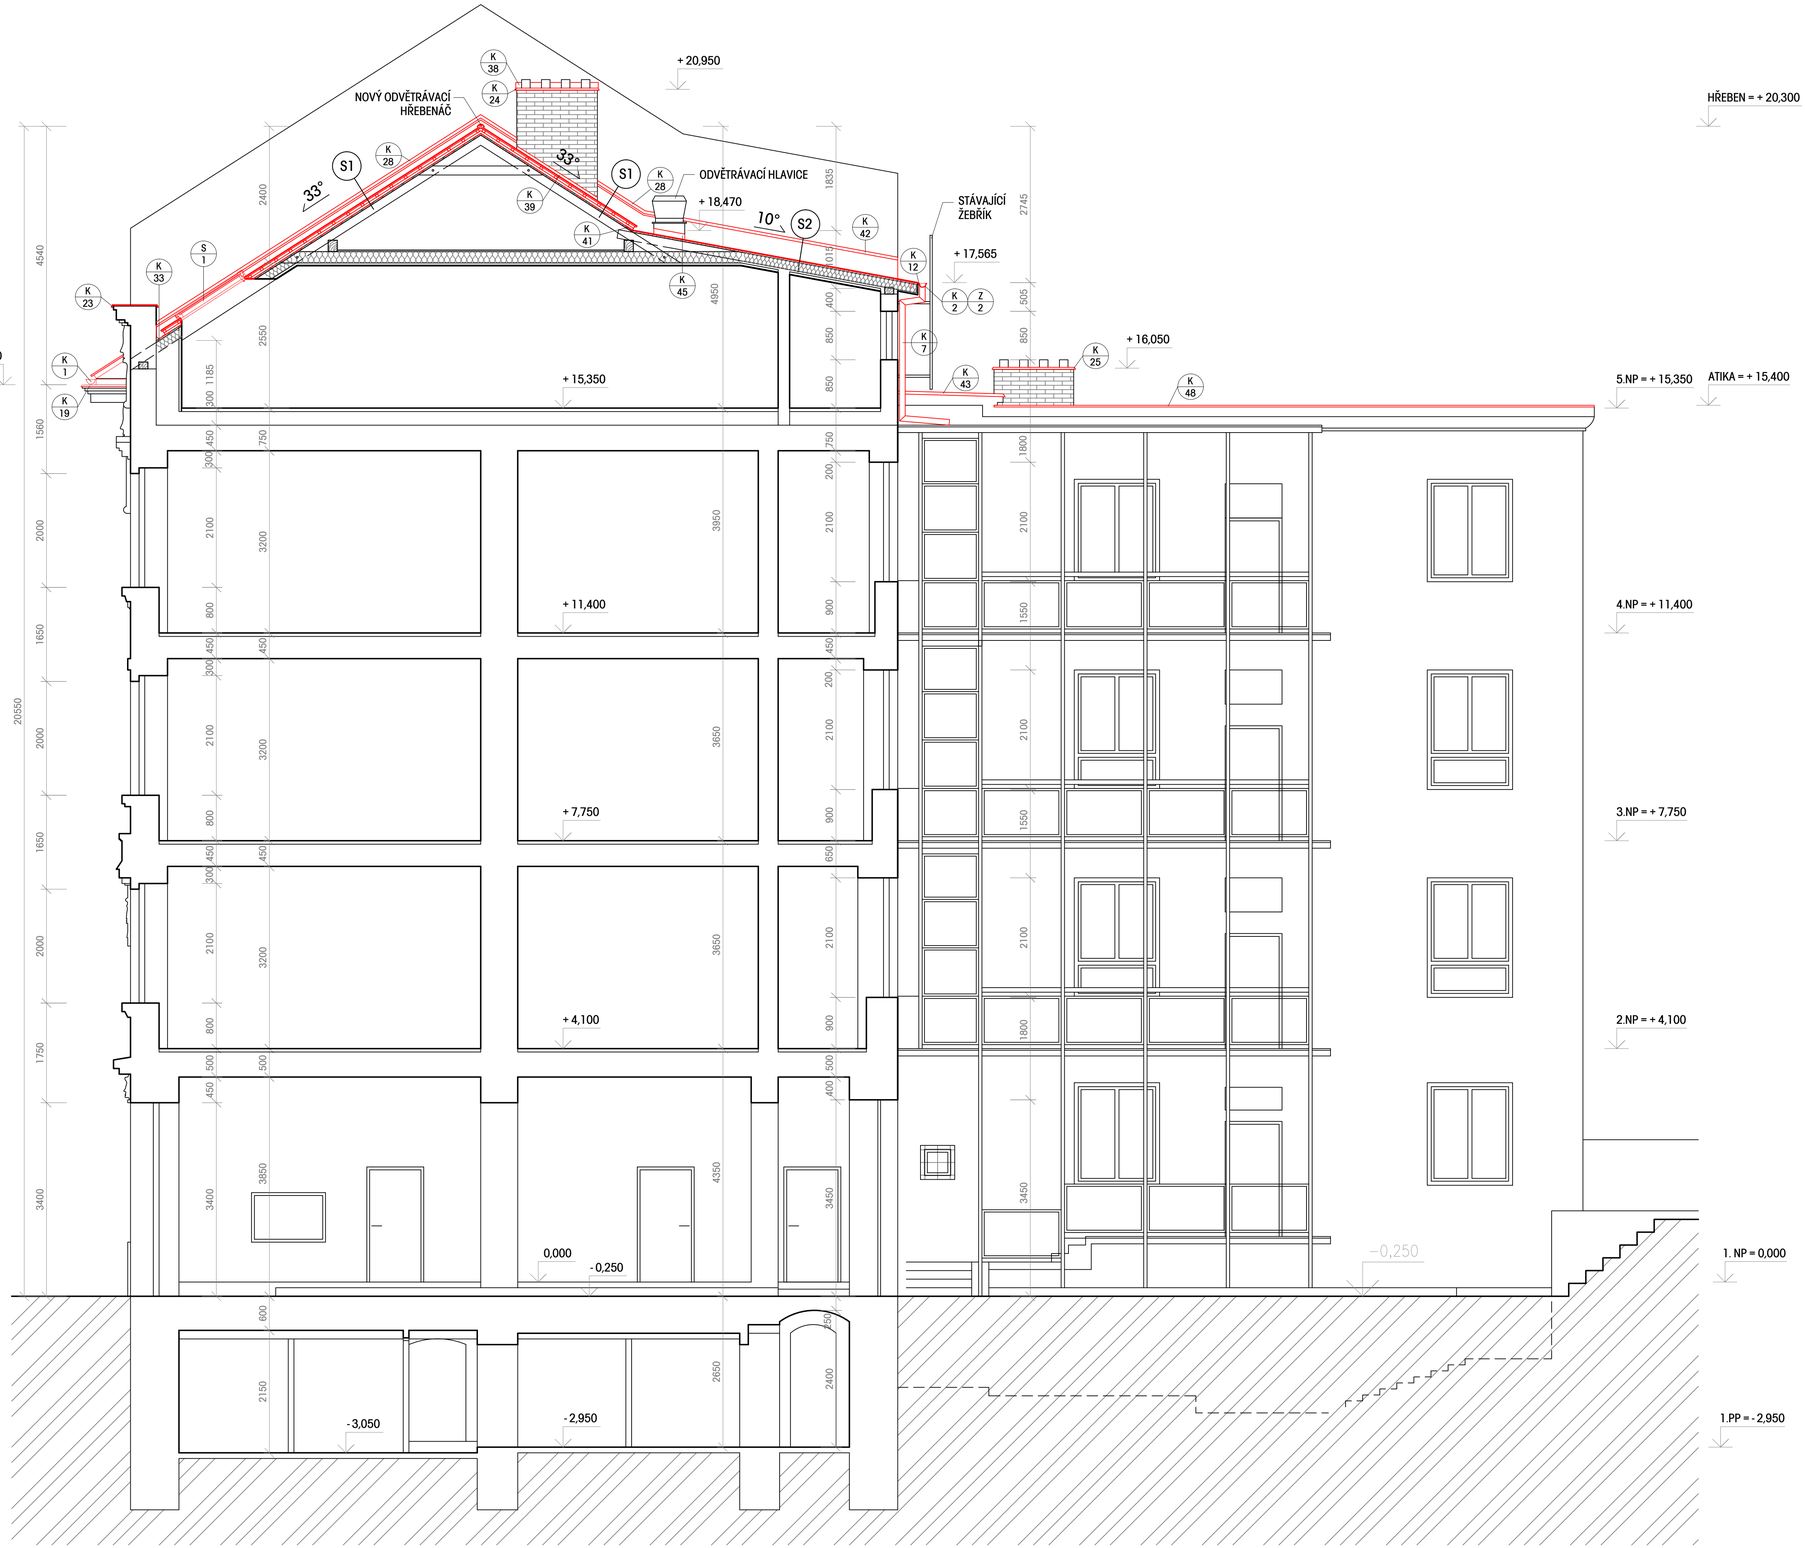

SKLADBA S1 - SEDLOVÁ STŘECHA 33°
STÁVAJÍCÍ SKLADBA

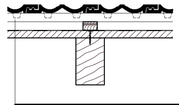

STŘECHA S1 - STÁVAJÍCÍ SKLADBA	FUNKCE	MM
- KERAMICKÁ PÁLENÁ TAŠKA	HYROZOLAČNÍ	25
- DŘEVĚNÉ ZÁVĚSNÉ LATĚ 30x50 mm	NOSNÁ	30
- DŘEVĚNÉ KONTRALATĚ 30x50 mm	NOSNÁ	30
- STŘEŠNÍ FÓLIE	POJISTNÁ HYDROIZOLACE	0.5
- DŘEVĚNÉ BEDNĚNÍ	ZTUŽUJÍCÍ, PODKLADNÍ	25
- STŘEŠNÍ KROKEV 100/150 mm	NOSNÁ	150

SKLADBA S1 - SEDLOVÁ STŘECHA 33°
NOVÁ SKLADBA

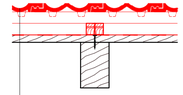

STŘECHA S1 - NOVÁ SKLADBA	FUNKCE	MM
ODSTRANĚNÍ STÁVAJÍCÍ STŘEŠNÍ TAŠKY VČETNĚ LATOVÁNÍ ODSTRANĚNÍ STÁVAJÍCÍ POJISTNÉ HYDROIZOLACE		
- NOVÁ KERAMICKÁ PÁLENÁ TAŠKA	HYROZOLAČNÍ	25
- NOVÉ DŘEVĚNÉ ZÁVĚSNÉ LATĚ 40/60 mm	NOSNÁ	40
- NOVÉ DŘEVĚNÉ KONTRALATĚ 40/60 mm, KOTVENO DO STÁV. KROKVÍ PODLEPENY TĚSNÍCÍ PÁSKOU Z BUTYLKAUČUKOVÉHO TMELU	PROVĚTRÁVACÍ	40
- NOVÁ DIFUZNĚ OTEVŘENÁ KONTAKTNÍ FOLIE LEHKÉHO TYPU S PŘELEPENÝMI PŘESAHY, DEKTEN MULTI - PRO II	POJISTNÁ HYDROIZOLACE	0,48
- STÁVAJÍCÍ DŘEVĚNÉ BEDNĚNÍ	ZTUŽUJÍCÍ, PODKLADNÍ	25
- STÁVAJÍCÍ KROKEV 100/150 mm	NOSNÁ	150

SKLADBA S2 - PULTOVÁ STŘECHA 10°
STÁVAJÍCÍ SKLADBA

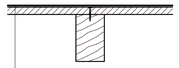

STŘECHA S2 - STÁVAJÍCÍ SKLADBA	FUNKCE	MM
- PLECHOVÁ FALCOVANÁ POZINKOVANÁ KRYTINA	HYROZOLAČNÍ	0.5
- STŘEŠNÍ FÓLIE	POJISTNÁ HYDROIZOLACE	0.5
- DŘEVĚNÉ BEDNĚNÍ	ZTUŽUJÍCÍ, PODKLADNÍ	25
- STŘEŠNÍ KROKEV 100/150 mm	NOSNÁ	150

SKLADBA S2 - PULTOVÁ STŘECHA 10°
NOVÁ SKLADBA

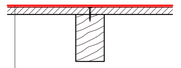

STŘECHA S2 - STÁVAJÍCÍ SKLADBA	FUNKCE	MM
ODSTRANĚNÍ STÁVAJÍCÍ PLECHOVÉ KRYTINY VČETNĚ STÁVAJÍCÍ POJISTNÉ HYDROIZOLACE		
- NOVÁ mPVC FOLIE S VÝZTUŽNOU VLOŽKOU ZE SKLENĚNÉ ROHOŽE DEKPLAN 76, MECHANICKY KOTVENO	HYROZOLAČNÍ	1,5
- NOVÁ PODKLADNÍ STŘEŠNÍ NETKANÁ PP TEXTILIE, FILTEK 300	SEPARAČNÍ	2
- STÁVAJÍCÍ DŘEVĚNÉ BEDNĚNÍ	ZTUŽUJÍCÍ, PODKLADNÍ	25
- STÁVAJÍCÍ STŘEŠNÍ KROKEV 100/150 mm	NOSNÁ	150

LEGENDA

STÁVAJÍCÍ KONSTRUKCE

NOVĚ NAVRŽENÉ KONSTRUKCE

POZNÁMKA

- ROZMĚRY A VÝŠKY NUTNO PŘIZPŮSOBIT ÚDAJŮM ZJIŠTĚNÝM NA STAVENIŠTI
- U OKAPU A HŘEBENE NUTNO V PLOŠE OSADIT PROVĚTRÁVACÍ STŘEŠNÍ TAŠKY
- U SPODNÍ OKAPNICE NUTNO INSTALOVAT ODVĚTRÁVACÍ MŘÍŽKU SE SÍTKOU PROTI HMYZU
- HŘEBEN PROVEDEN POMOCÍ ODVĚTRÁVACÍHO HŘEBENÁČE
- STŘECHA BUDE OPATŘENA SYSTÉMEM SNĚHOVÝCH ZACHYTÁVAČŮ DLE TECHNOLOGICKÝCH PODKLADŮ DODAVATELE STŘEŠNÍ KRYTINY
- VEŠKERÉ PROSTUPY VE STŘEŠNÍM PLÁŠTI NUTNO PROVÁDĚT PŘES SYSTÉMOVÉ PRŮCHODKY
- PROVEDENÍ HROMOSVODU - VIZ. PROJEKT HROMOSVODU
- NUTNO ZPRACOVAT VÝROBNÍ DOKUMENTACI
- PŘED ZAHÁJENÍM NUTNO PROVÉST KONTROLNÍ SONDY A OVĚŘIT STÁVAJÍCÍ SKLADBU STŘECHY. V PŘÍPADĚ ROZDÍLŮ NUTNO KONTAKTOVAT GP A PROVÉST ÚPRAVU NÁVRHU

VÝŠKOVÝ SYSTÉM: MÍSTNÍ

0,000 = PODLAHA 1.NP

VEDOUCÍ PROJEKTU:	VYPRACOVAL:
ING. ROMAN KOPLÍK	ING. ROMAN KOPLÍK
KONTROLOVAL:	INVESTOR:
ING. ROMAN KOPLÍK	STATUTÁRNÍ MĚSTO BRNO
	DOMINIKÁNSKÉ NÁM. 196/1, 602 00 BRNO

ZPRACOVATEL:
ING. ROMAN KOPLÍK
BRNĚNSKÁ 28
664 51 ŠLAPANICE
rkoplik@centrum.cz

ZAKÁZKA:	23_011
STUPEŇ PROJEKTU:	SP, DPS
DATUM:	10/2023
MĚŘÍTKO:	1:50

NÁZEV AKCE:

OPRAVA STŘECHY STAŇKOVA 47

STAŇKOVA 47 BRNO, p.č. 473 v K.Ú. PONAVA

NÁZEV VÝKRESU:

ŘEZ A - A

Č. VÝKRESU: D.102