

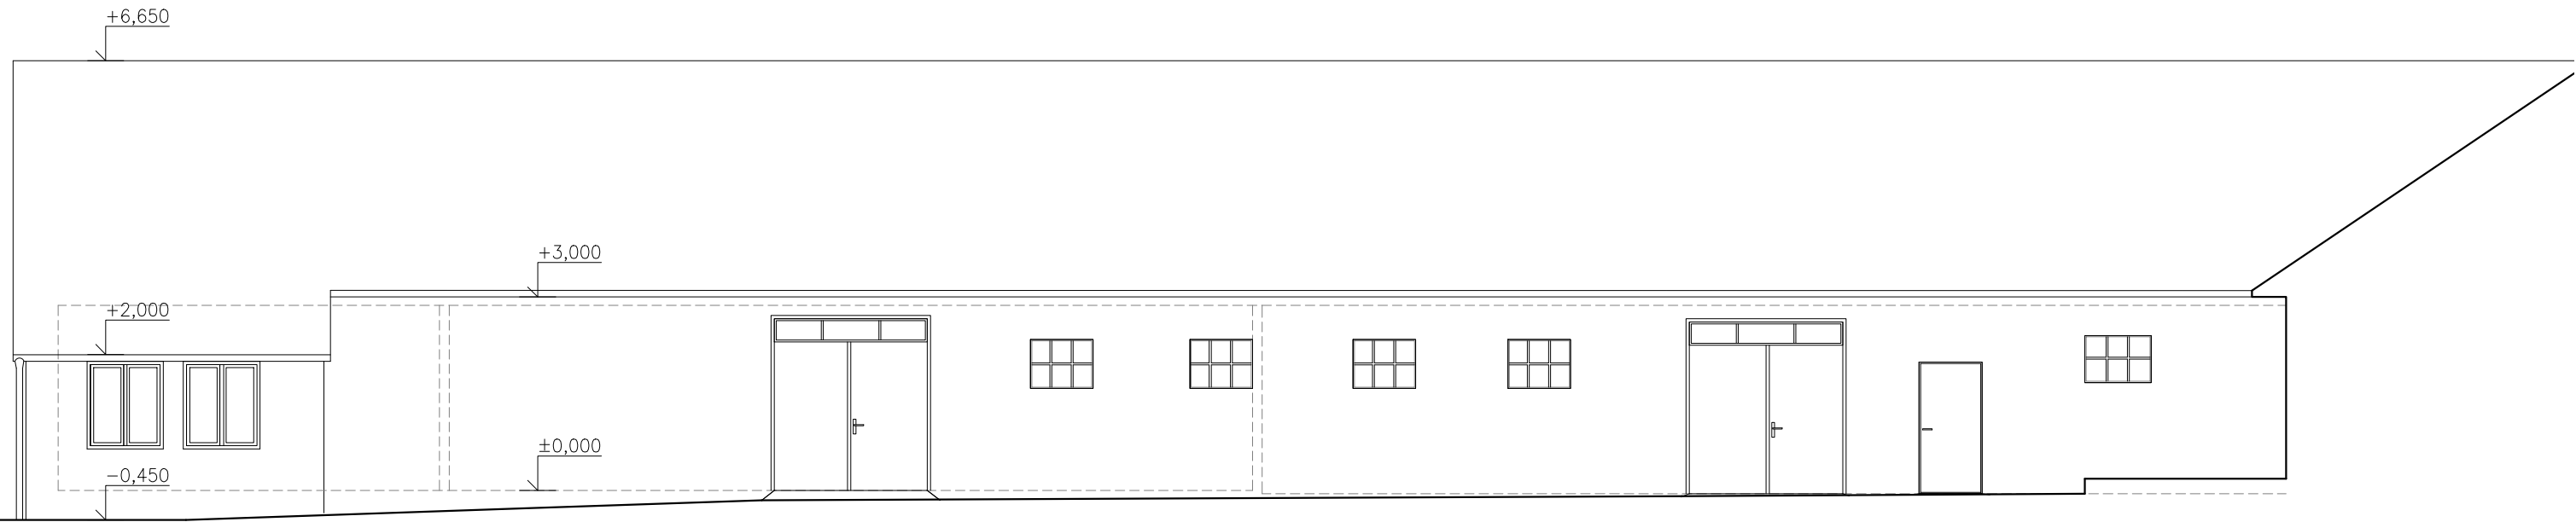
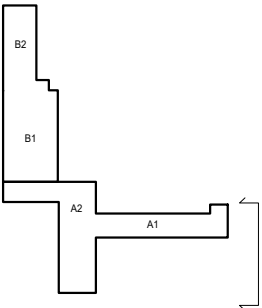


POHLED SEVERNÍ

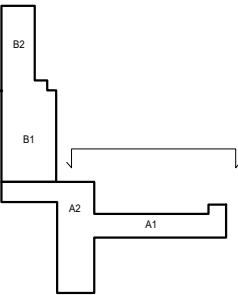

POHLED VÝCHODNÍ

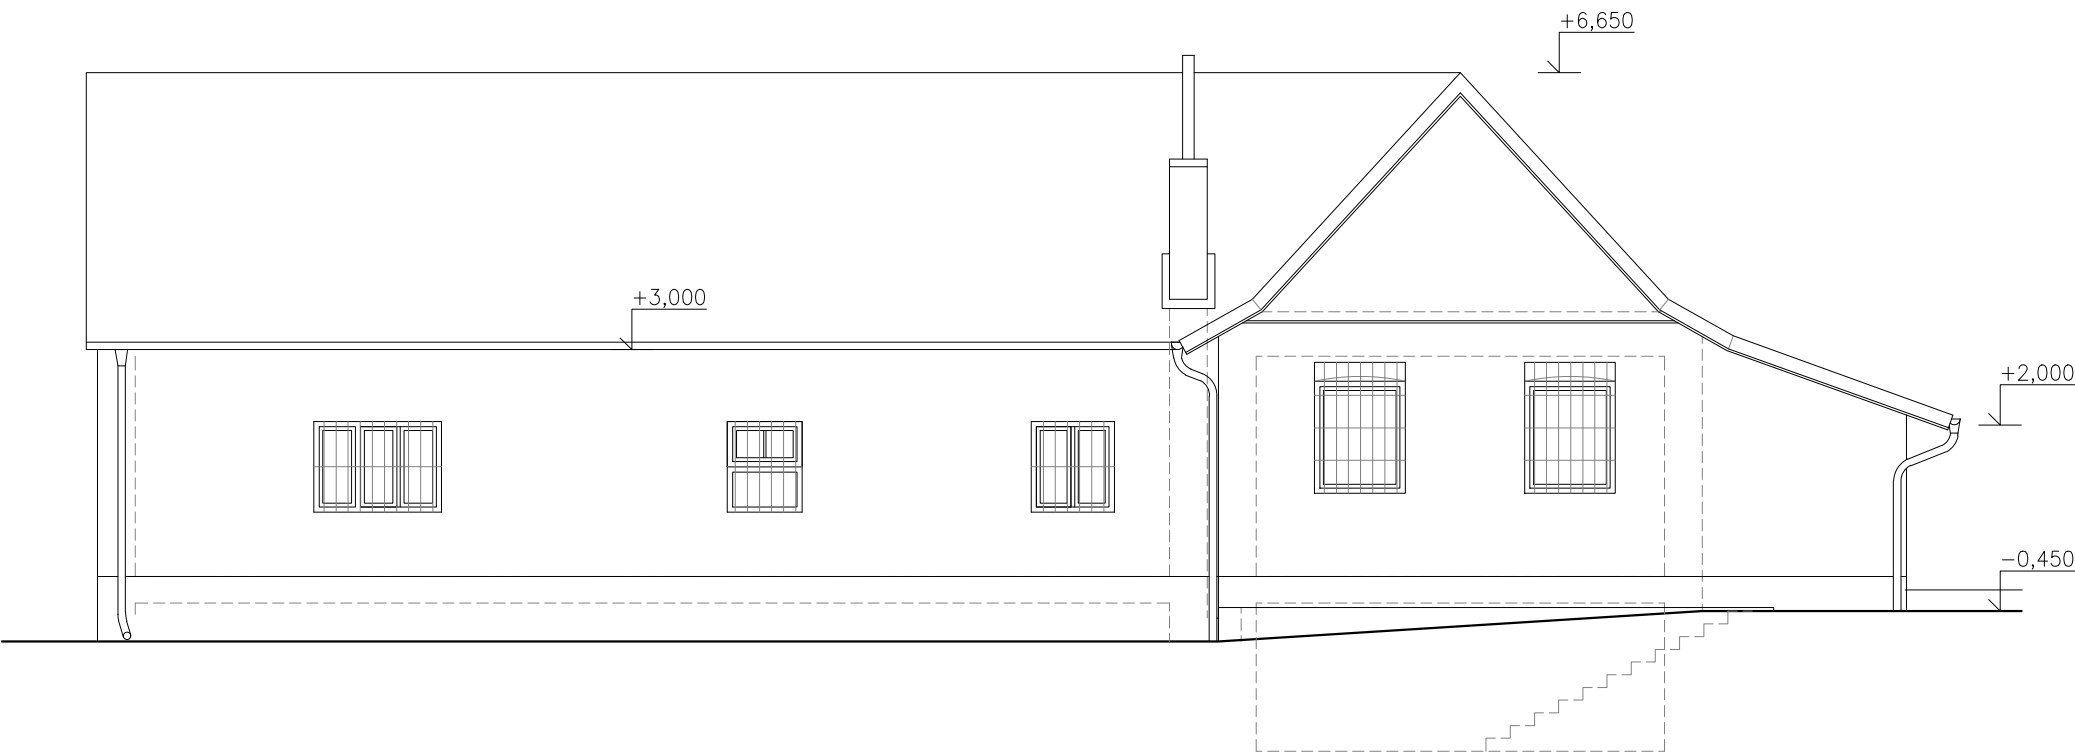

PROJEKTANT			
ATELIER BRANDŠTETR s.r.o. Tomešova 2b, 602 00 Brno www.brandstetr.com			
ZODPOVĚDNÝ PROJEKTANT		VYPRACOVAL	
Ing. arch. Marek Brandštetr +420 737 917 058 atelier@brandstetr.com		Ing. arch. Ivana Zlámalová +420 605 543 608	
STAVEBNÍK			
Statutární město Brno, Dominikánské náměstí 196/1, Brno-město, 60200 Brno			
STAVBA			
KRAVÍ HORA- PROVĚŘOVACÍ STUDIE			
MÍSTO STAVBY			
Rybkova 35, 60200 Brno-střed kat.úz. Veverí, p.č. 741			
STUPEŇ DOKUMENTACE		OZNAČENÍ	
DOKUMENTACE STÁVAJÍCÍHO STAVU			
ČÁST DOKUMENTACE			
XX			
STAVEBNÍ OBJEKT			
XX			
NÁZEV VÝKRESU			
POHLEDY I			
DATUM	VERZE	MĚŘÍTKO	ČÍSLO VÝKRESU
22 / 01 / 2020	X.	1:100	08