

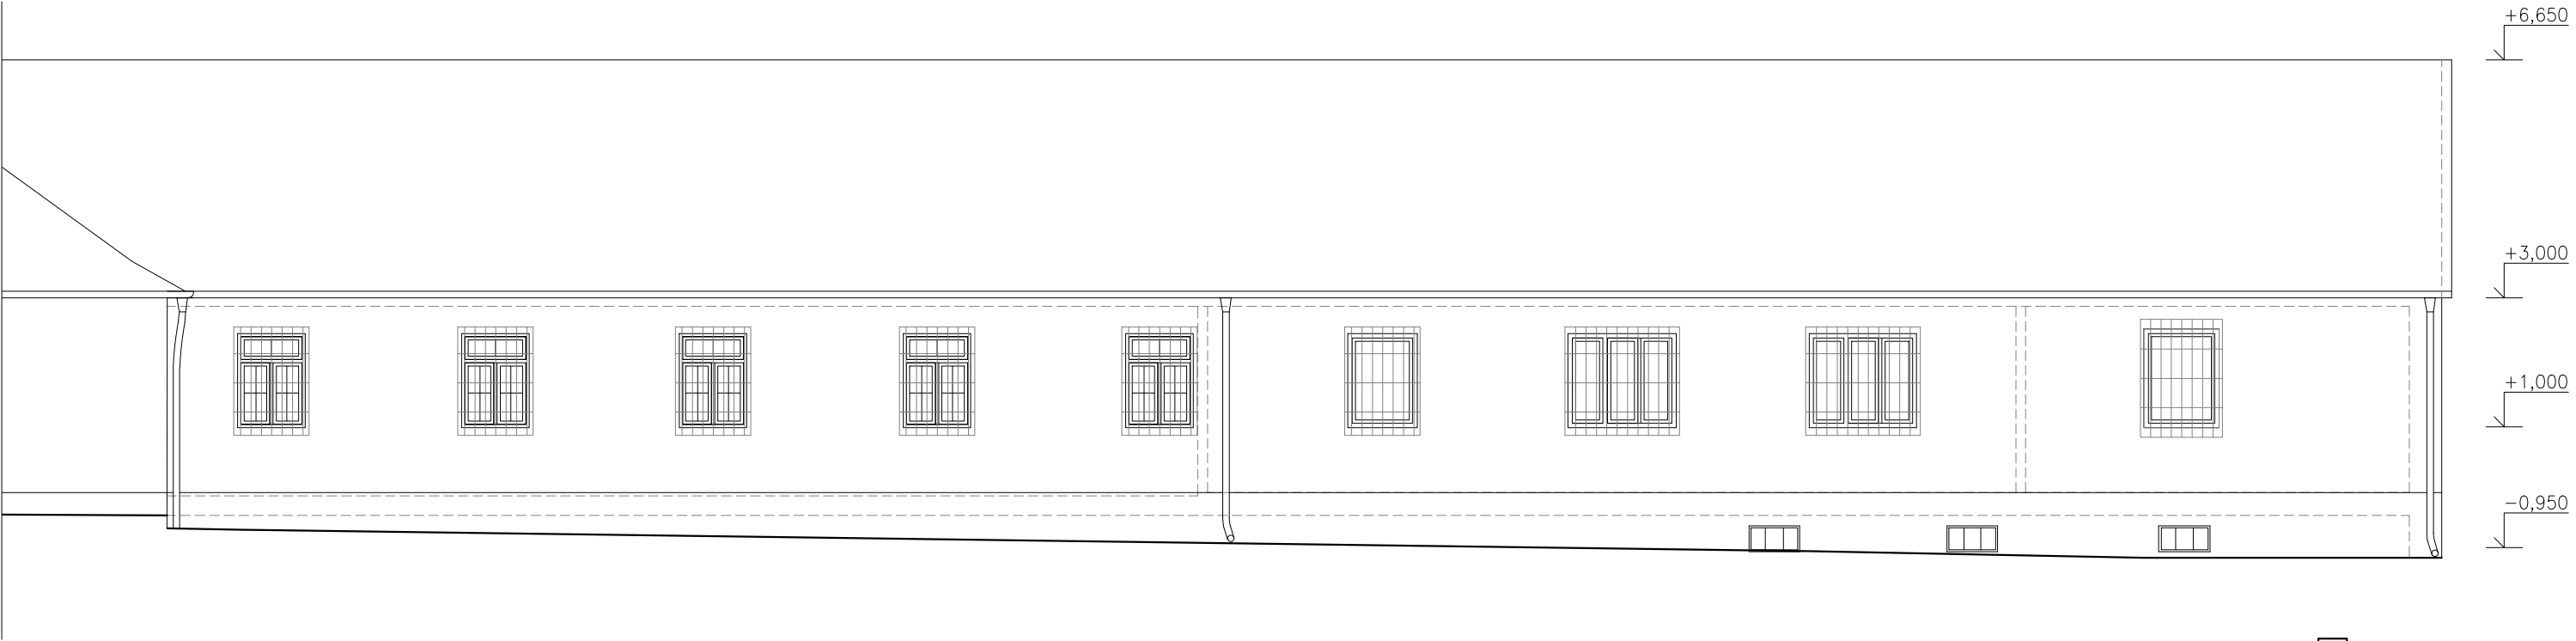
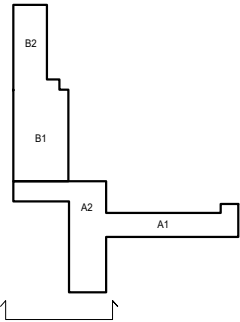


POHLED JIŽNÍ

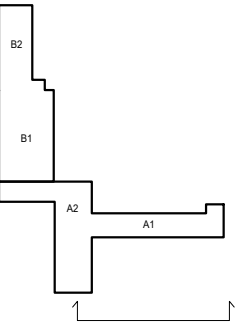

POHLED JIŽNÍ

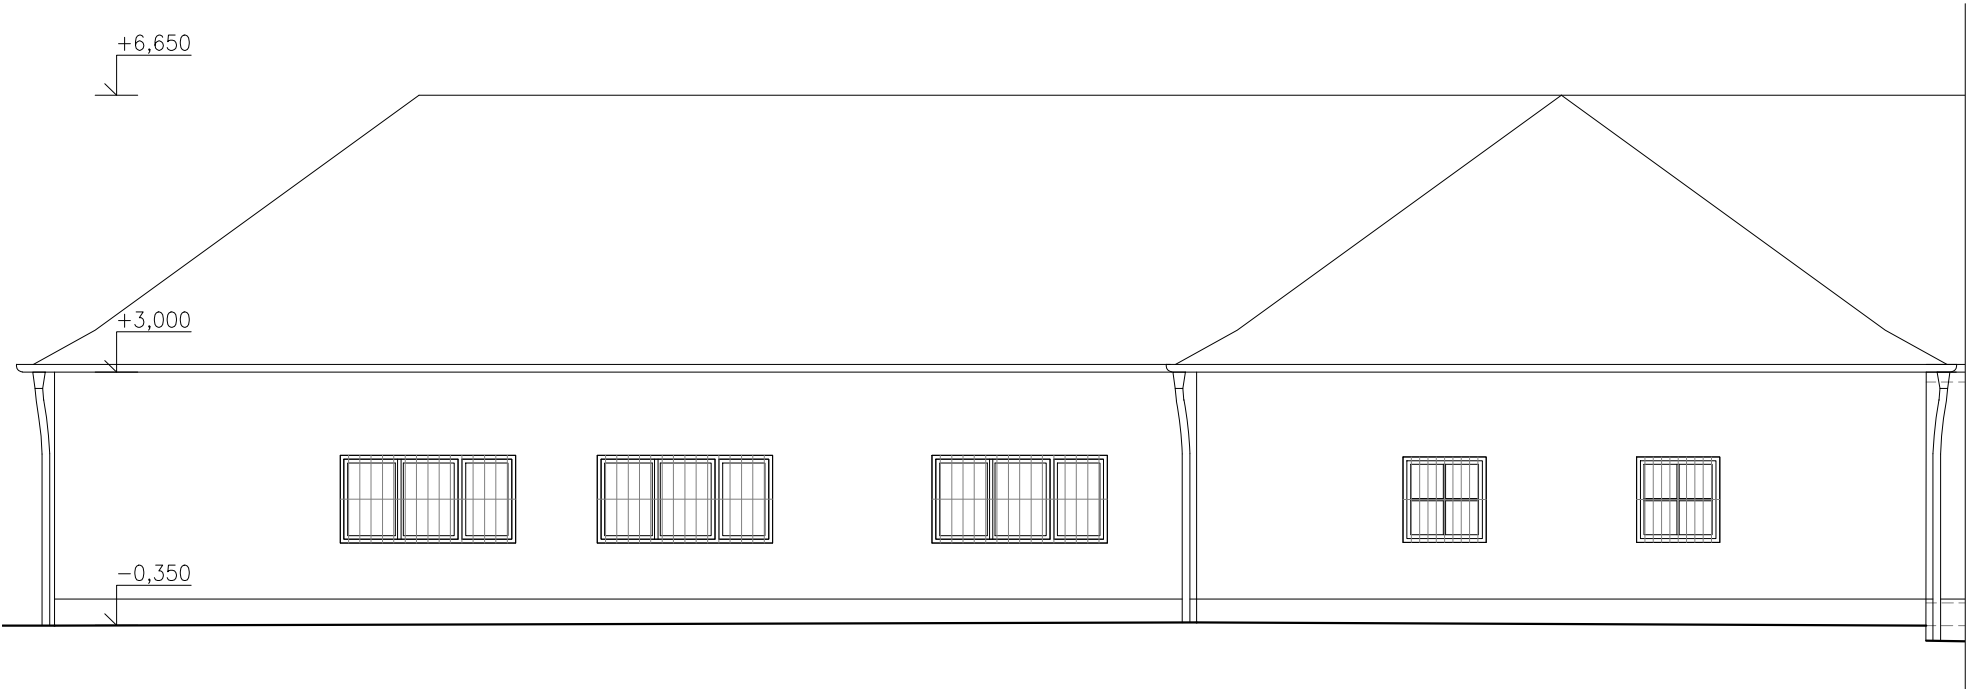

PROJEKTANT ATELIER BRANDŠTETR s.r.o. Tomešova 2b, 602 00 Brno www.brandstetr.com			
ZODPOVĚDNÝ PROJEKTANT Ing. arch. Marek Brandštetr +420 737 917 058 atelier@brandstetr.com		VYPRACOVAL Ing. arch. Ivana Zlámalová +420 605 543 608	
STAVEBNÍK Statutární město Brno, Dominikánské náměstí 196/1, Brno-město, 60200 Brno			
STAVBA KRAVÍ HORA- PROVĚŘOVACÍ STUDIE			
MÍSTO STAVBY Rybkova 35, 60200 Brno-střed kat.úz. Veverí, p.č. 741			
STUPEŇ DOKUMENTACE DOKUMENTACE STÁVAJÍCÍHO STAVU			OZNAČENÍ
ČÁST DOKUMENTACE XX			
STAVEBNÍ OBJEKT XX			
NÁZEV VÝKRESU POHLEDY II			
DATUM 22 / 01 / 2020	VERZE X.	MĚŘÍTKO 1:100	ČÍSLO VÝKRESU 09