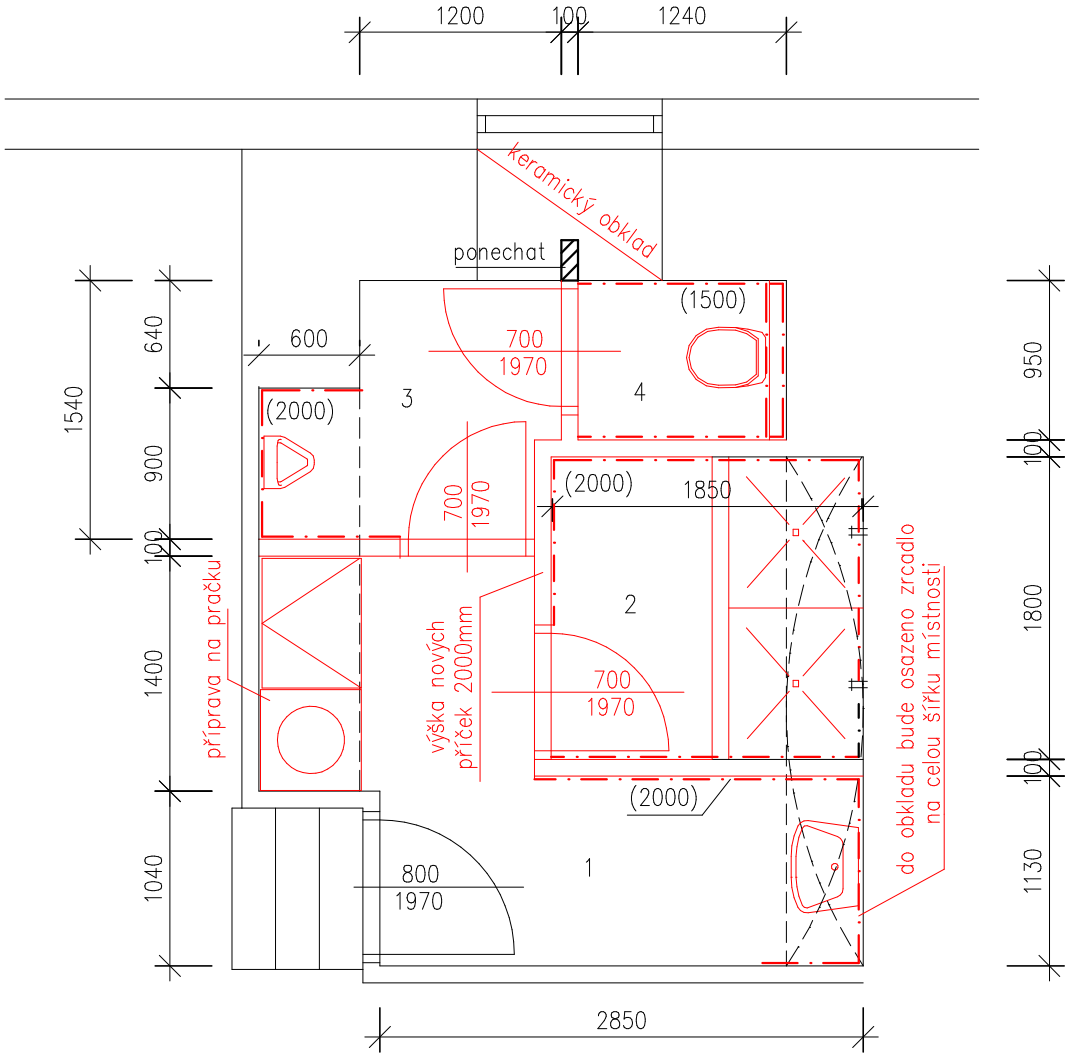

TABULKA MÍSTNOSTÍ					
ČÍSLO	NÁZEV MÍSTNOSTI	PODL. KRYTINA	VÝŠKA MÍSTNOSTI	PLOCHA	POZNÁMKA
1	UMÝVÁRNA	KER.DLAŽBA	2930mm	5.52m2	
2	SPRCHA	KER.DLAŽBA	2930mm	3,33m2	
3	PŘEDSÍŇKA S PISOÁREM	KER.DLAŽBA	2930mm	2,5m2	
4	WC	KER.DLAŽBA	2930mm	1,18m2	

Zodp.projektant	Radka Volková, Loděnice 50, 671 75		
Vypracovala	Radka Volková, Loděnice 50, 671 75		
Investor	Statutární město Brno, Odbor správy majetku, Husova 3, 601 67		
Akce	OPRAVA SOCIÁLNÍCH ZAŘÍZENÍ Husova 3, v 1.PP. 601 67, Brno		
Obsah	PŮDORYS nový	Datum 10.2020	Měřítko 1:50 / Číslo.výkr. 2